




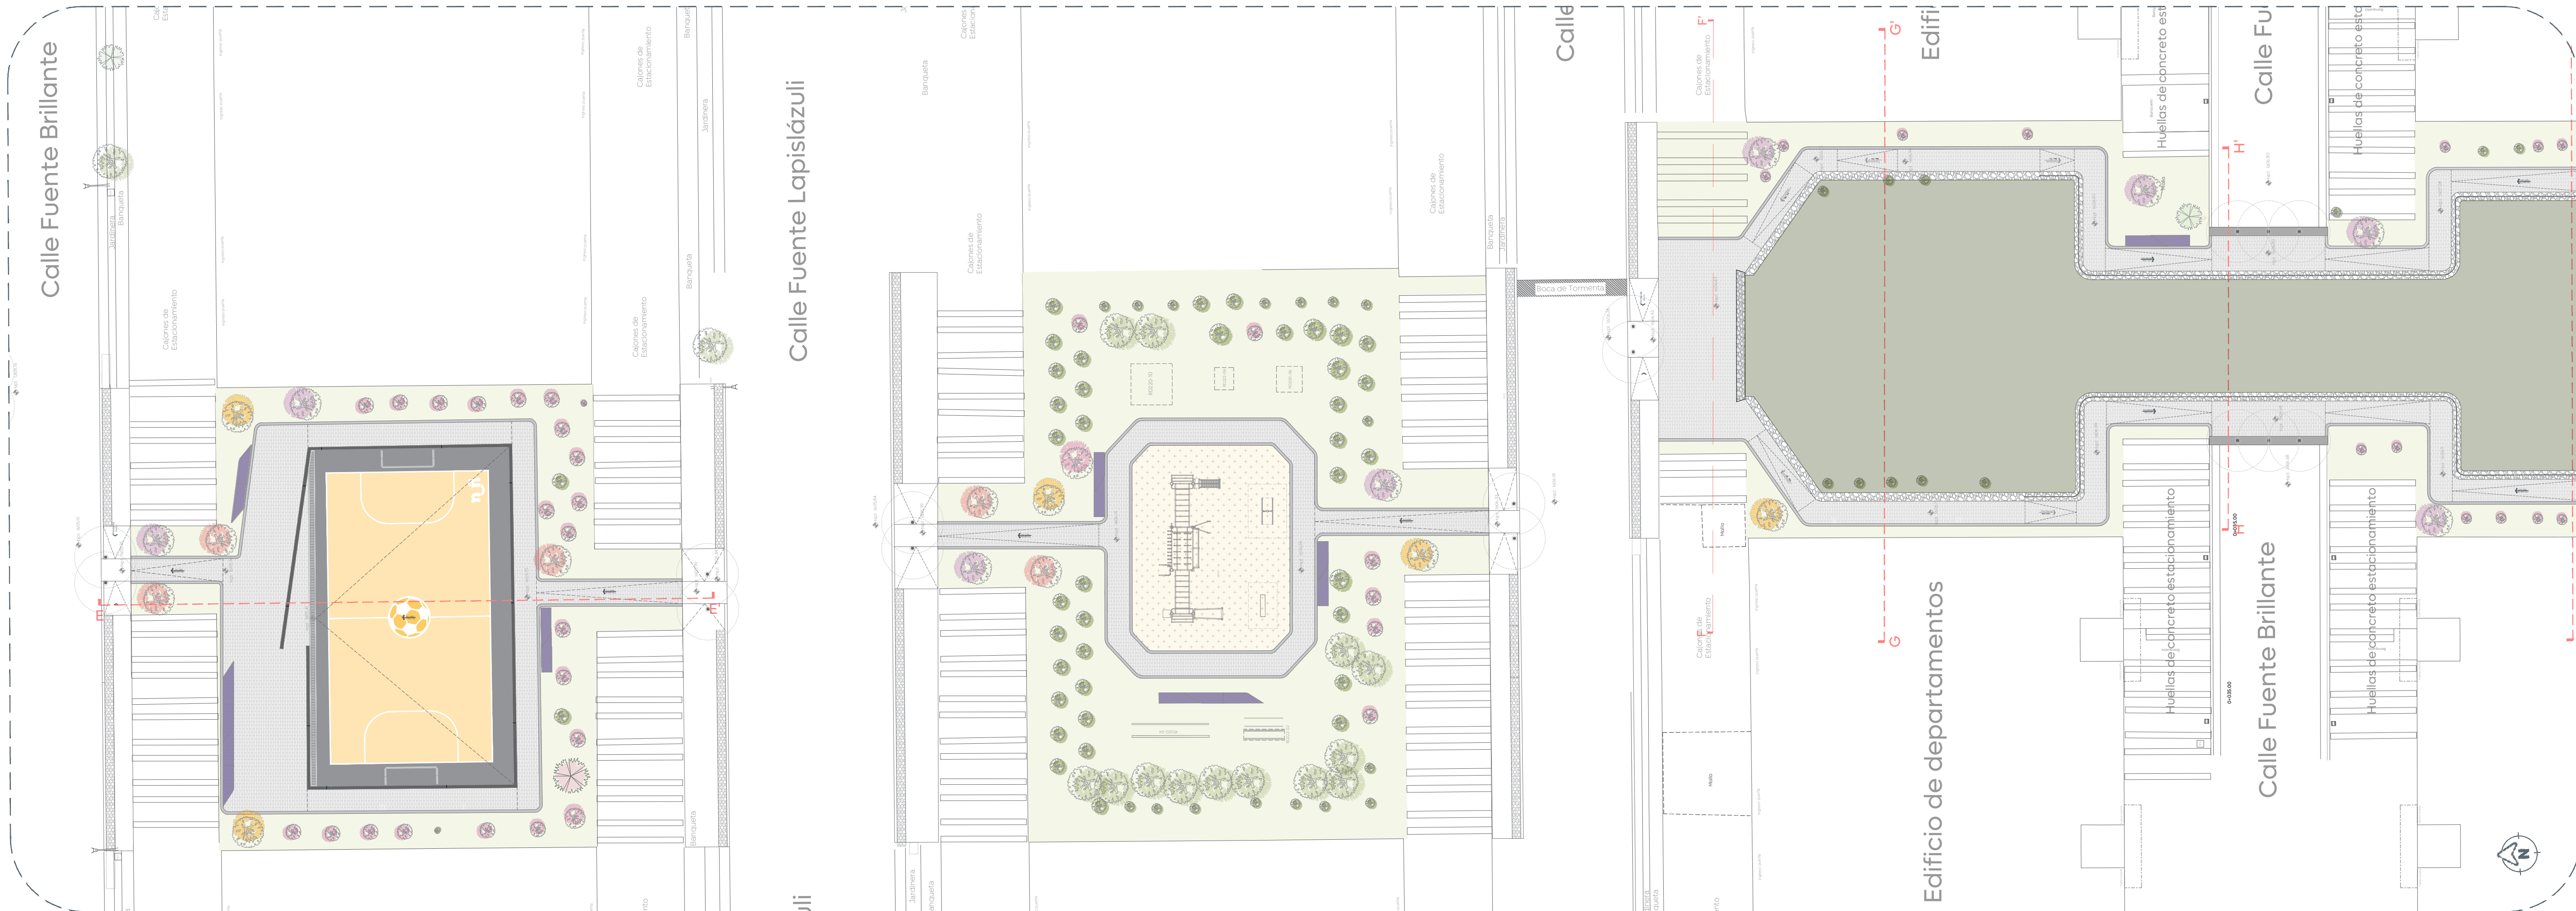


01 Planta de Conjunto
Albalería 1:200

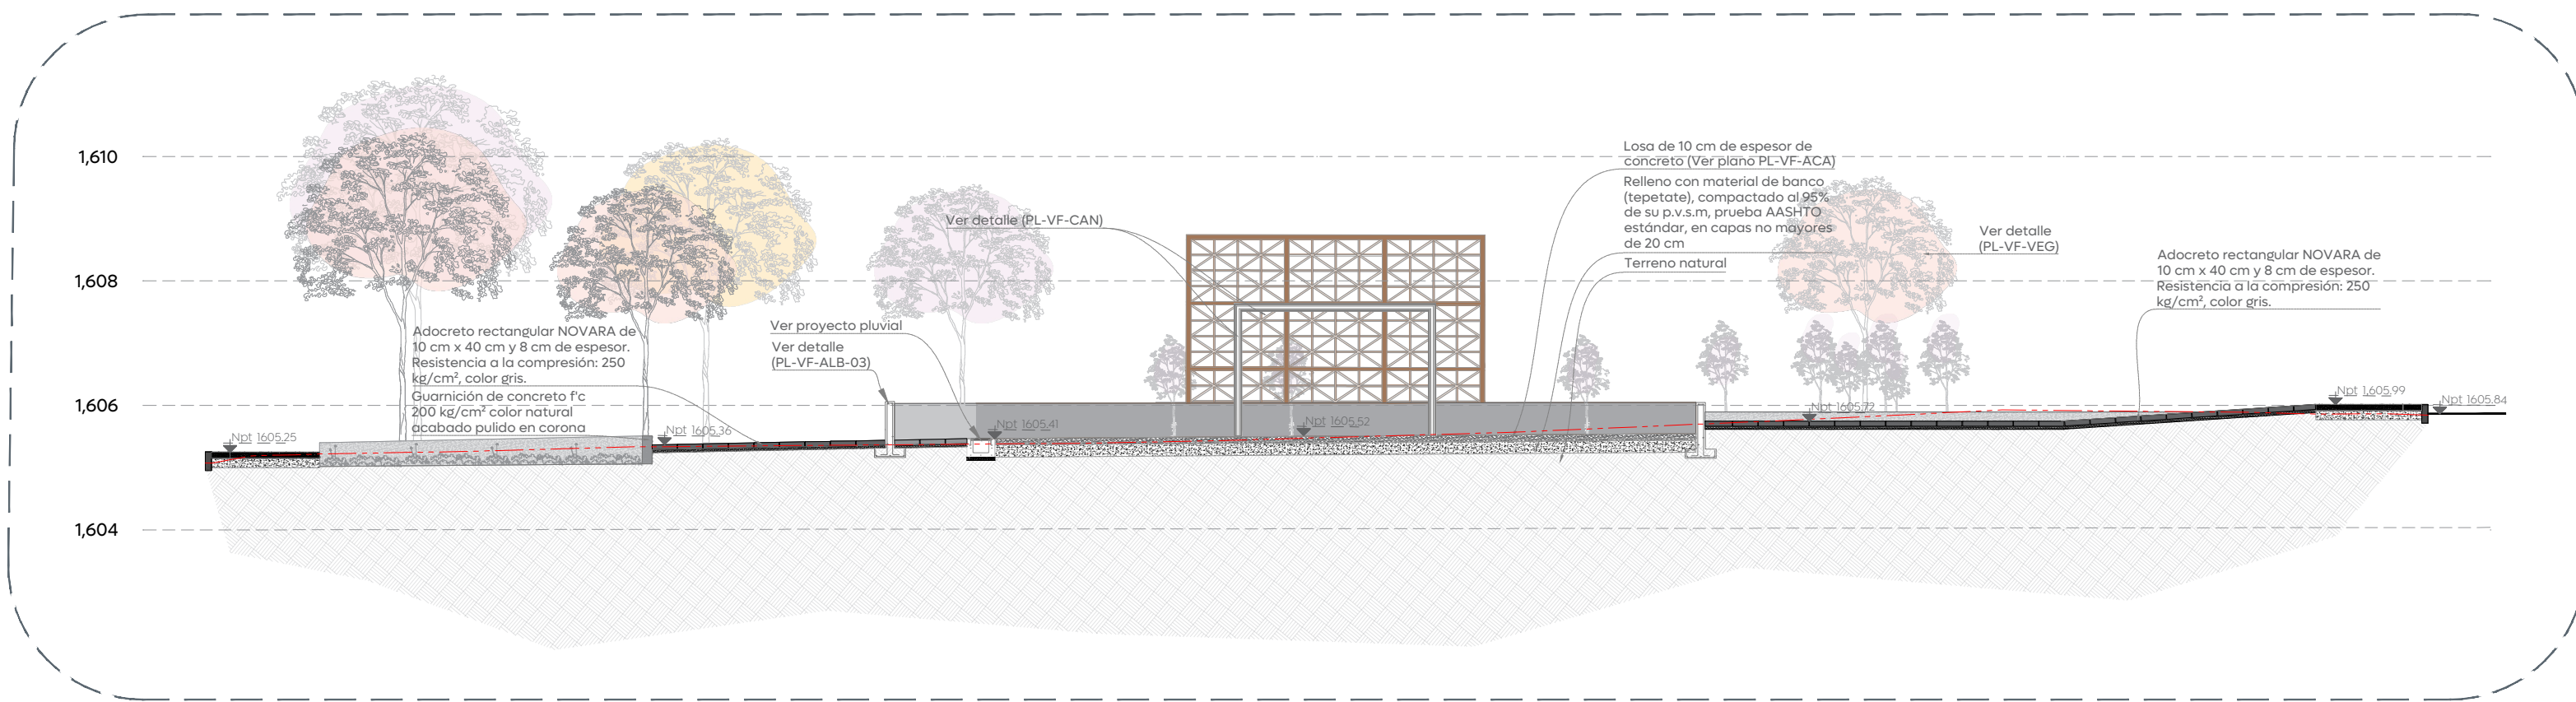


02 Sección E-E'
Albalería 1:100

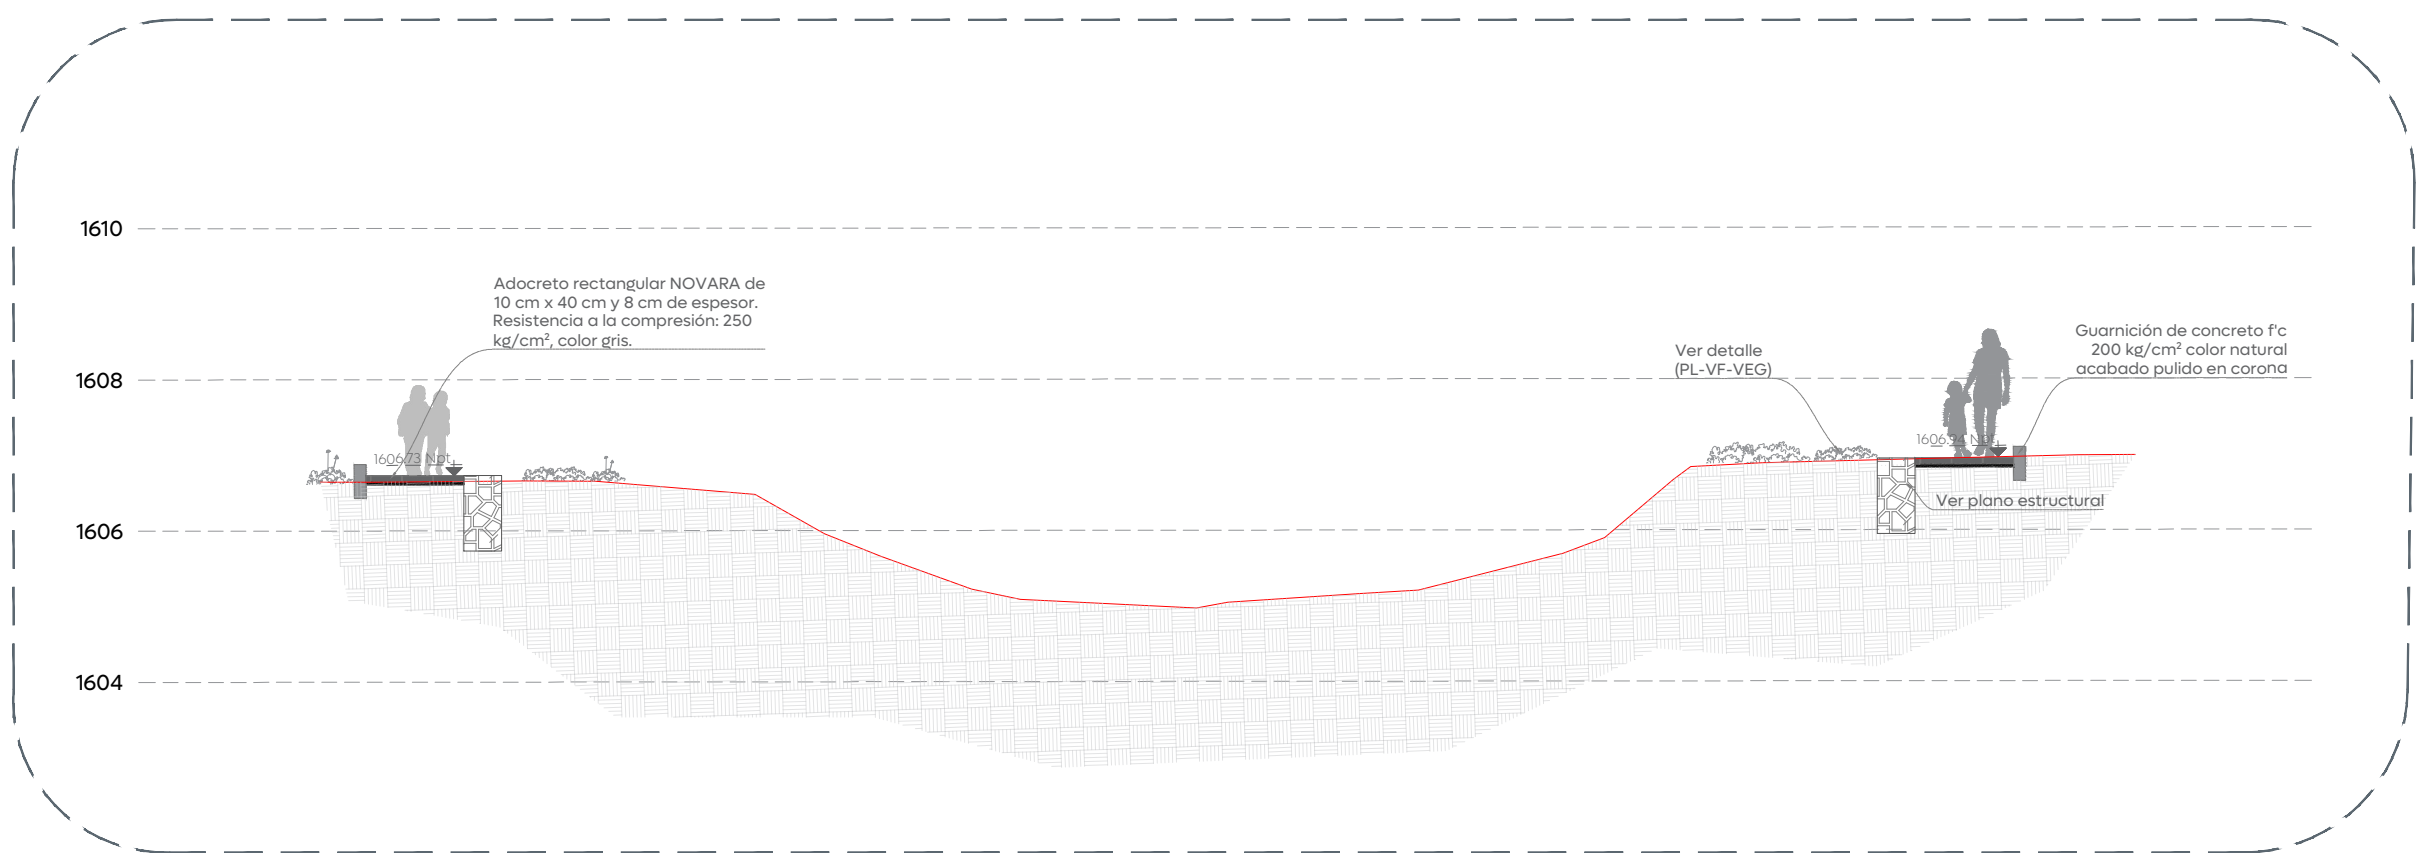

04 Sección G-G'
Albalería 1:100

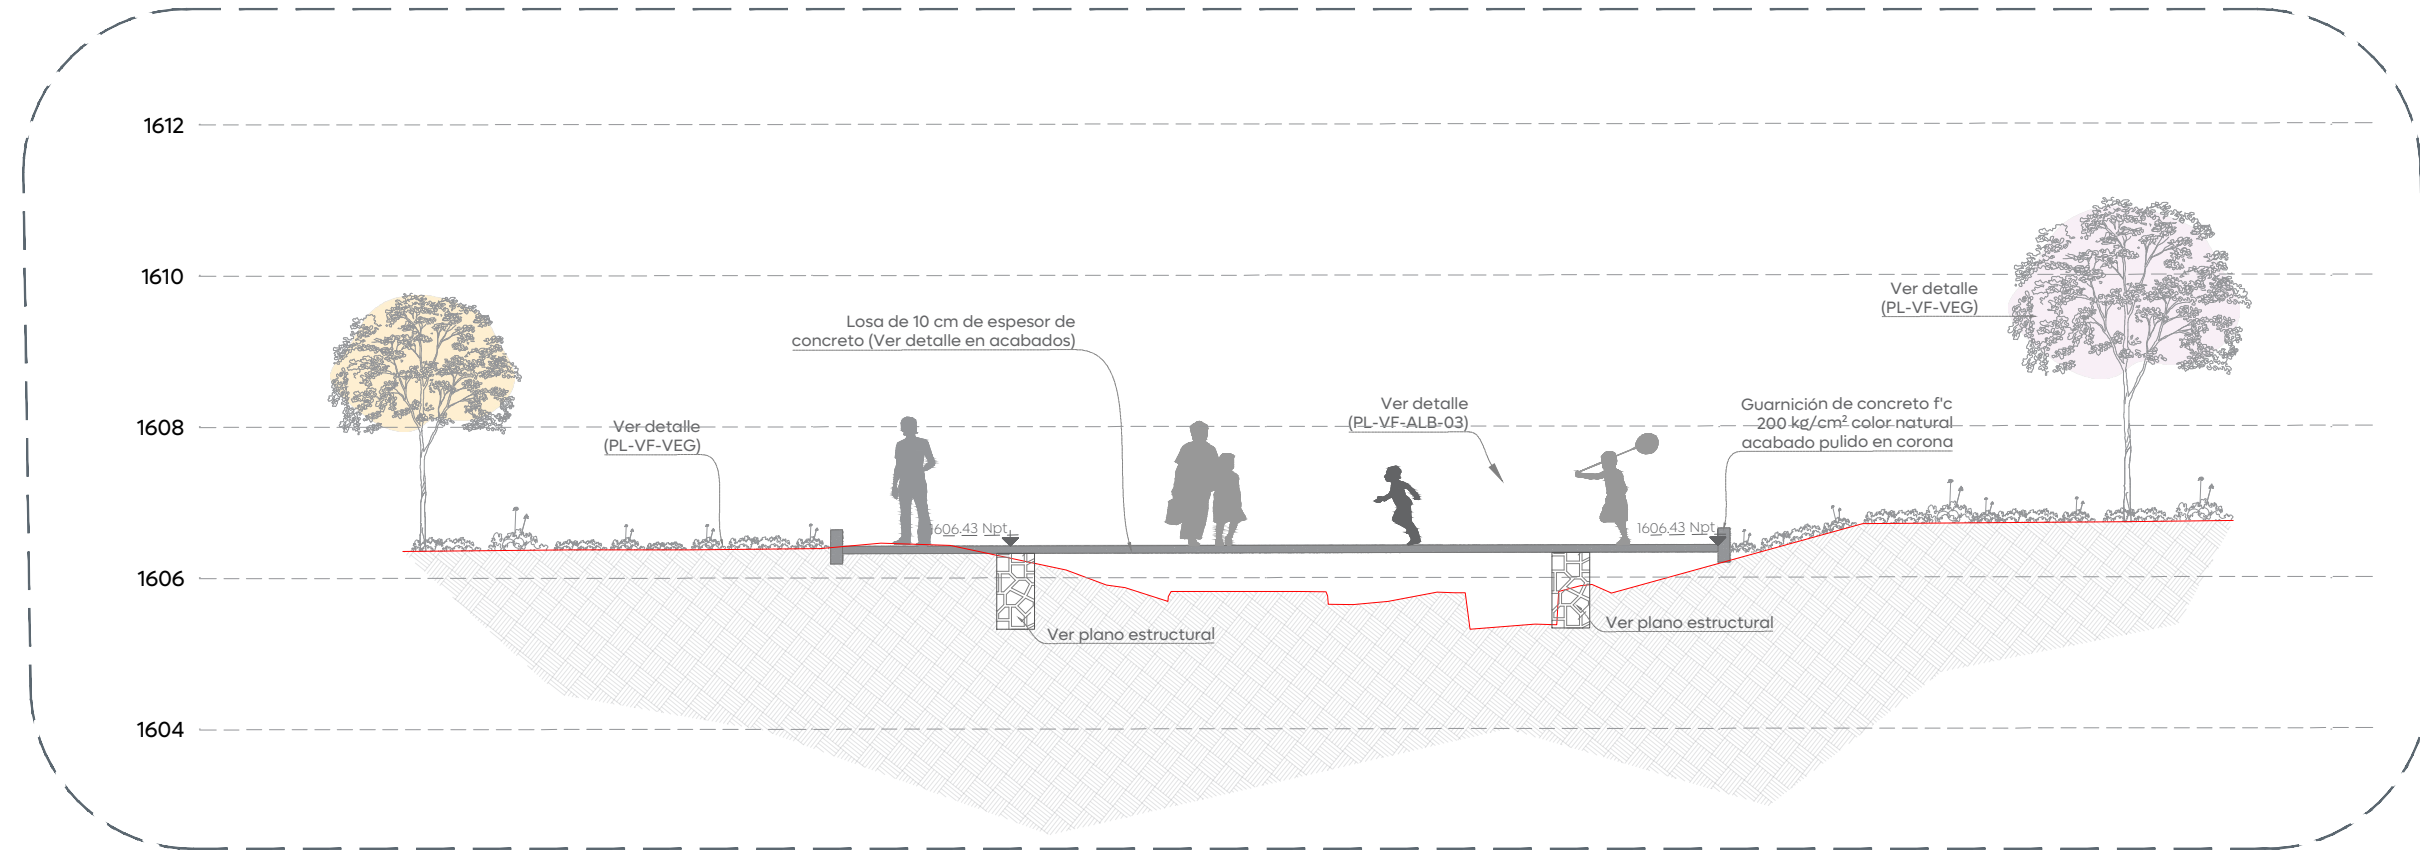

03 Sección F-F'
Albalería 1:100

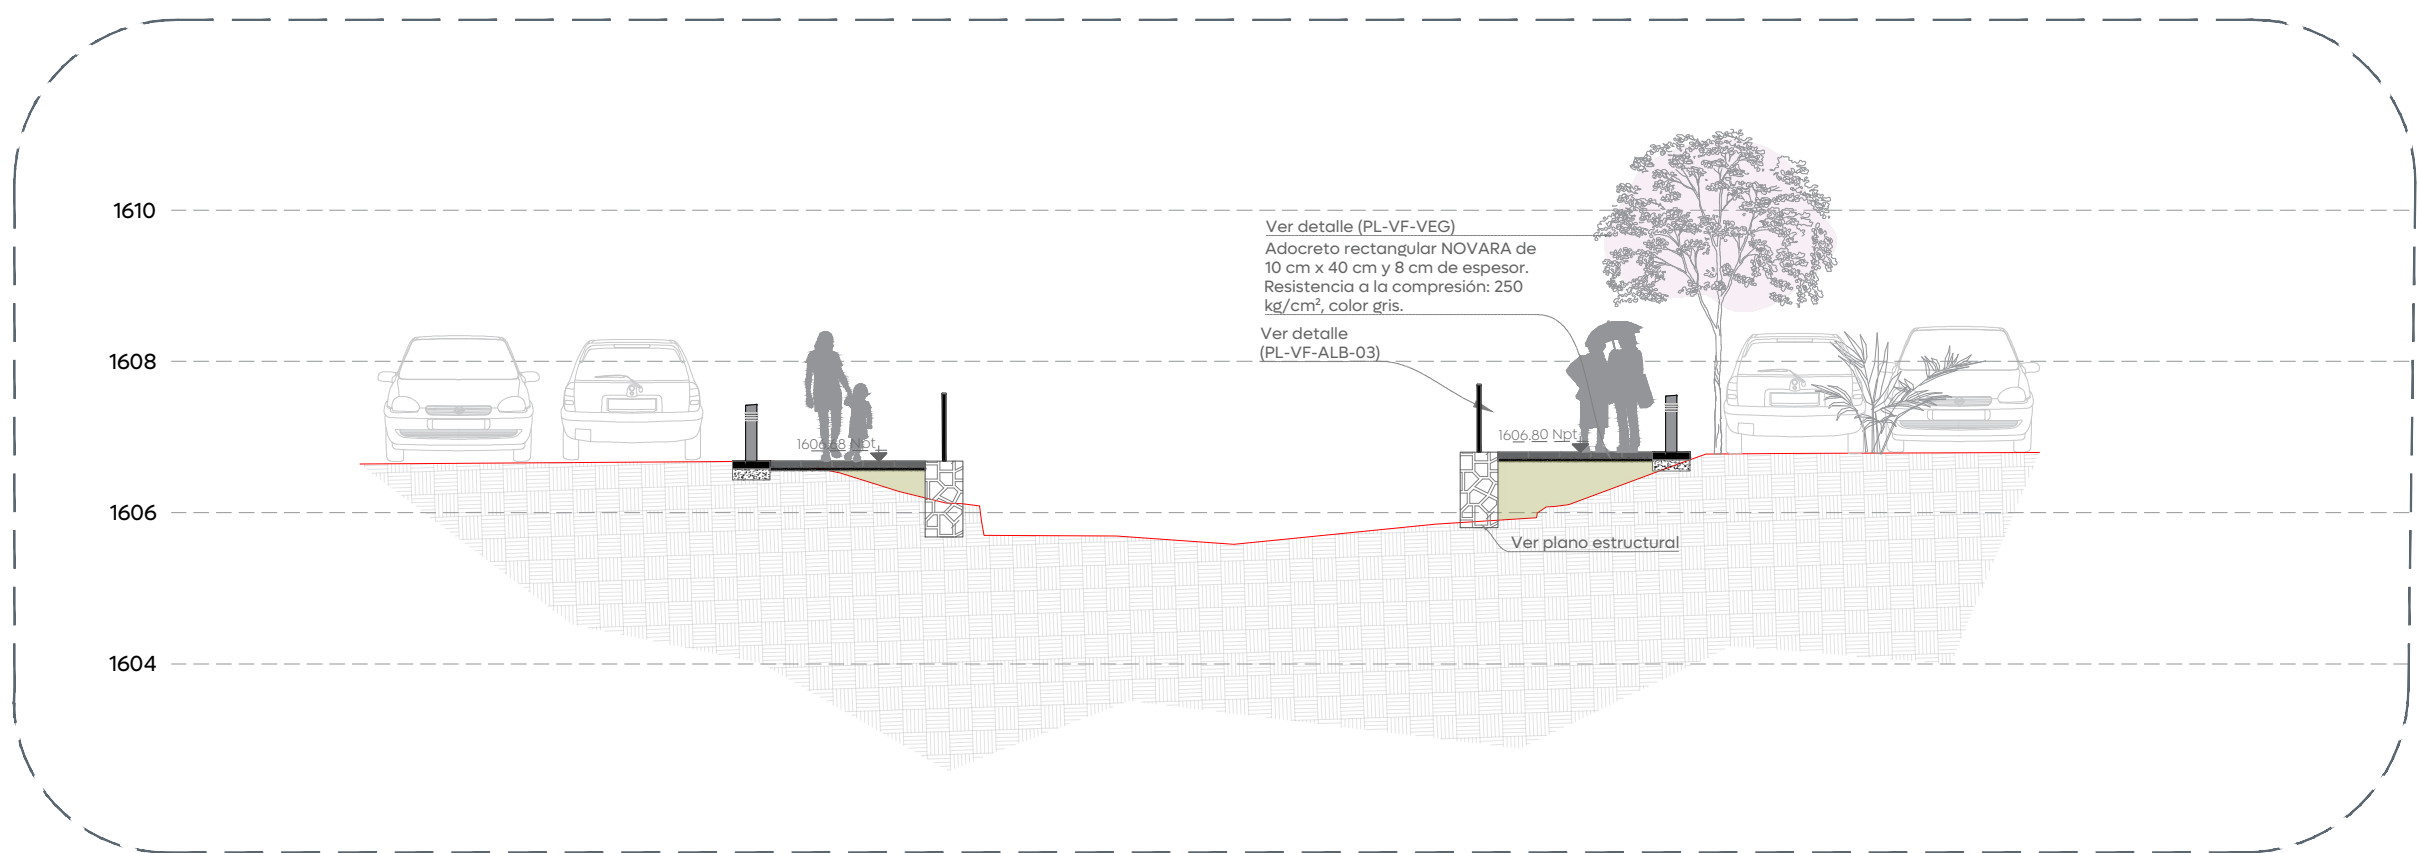

05 Sección H-H'
Albalería 1:100





Gobierno de
Zapopan

Ciudad de las
nñas y nños



Obras Públicas
e Infraestructura
Gestión Integral de la Ciudad

Macrolocalización:



Microlocalización:



Alcances Generales/Simbología:

Notas:

Nombre del proyecto:
Construcción y rehabilitación del espacio público/área común
denominado Villa Fontana, etapa 01, más obras
complementarias, colonia Villa Fontana Diamante, municipio
de Zapopan, Jalisco

Contenido del plano:

Plano de albalerías.

No. Contrato:

DOPI-MUN-PP-EP-LP-042-2025

Director de Obras Públicas e Infraestructura:

Ing. Ismael Jáuregui Castañeda

Jefe de la Unidad de Estudios y Proyectos:

Arq. Edwin Aguilar Escatrel

Jefe de área:

Arq. Ángela Jazmin
Vargas Olmedo

Responsable del proyecto:

Arq. Mariana Giselle
Esquivel Urenda

Ubicación:

C. Fuente Brillante
Col. Villa Fontana 45200, Zapopan, Jalisco

Fecha: Junio 2025

Escala: Indicada

Cotas: Metros

Clave:

PL-VF-ALB-02

Espacio Público