



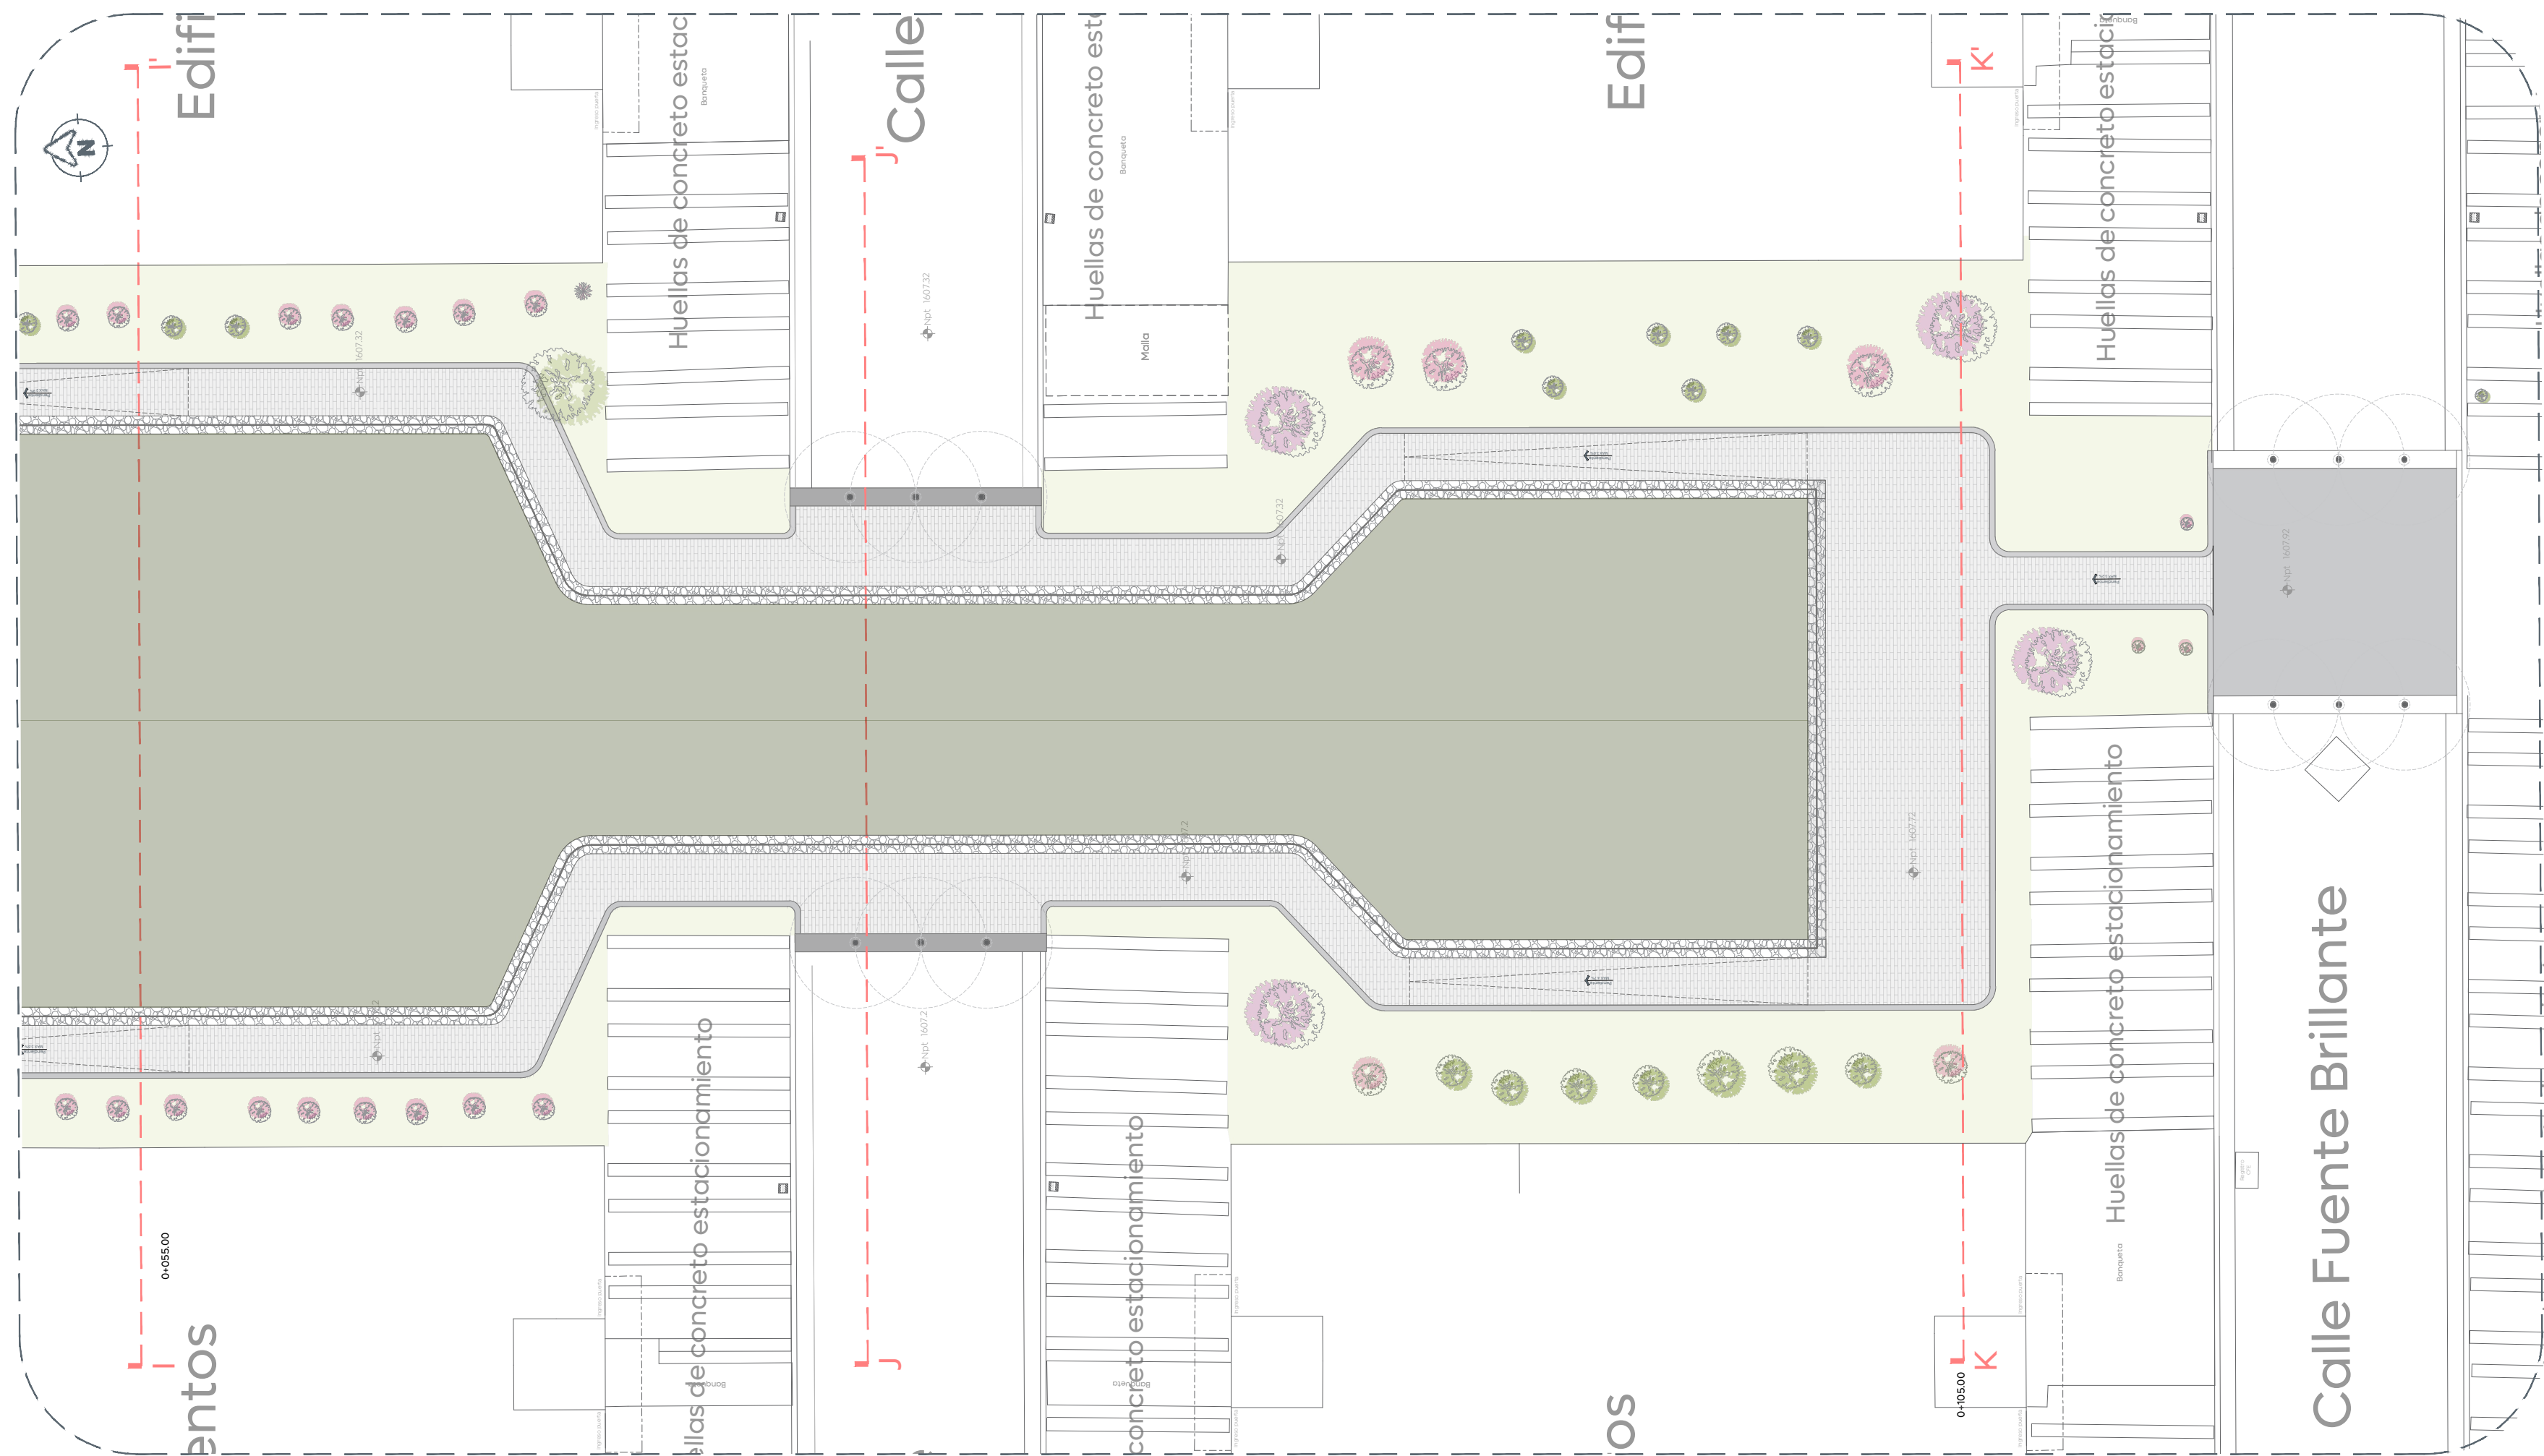


01 Planta de Conjunto

Albañilería 1:150

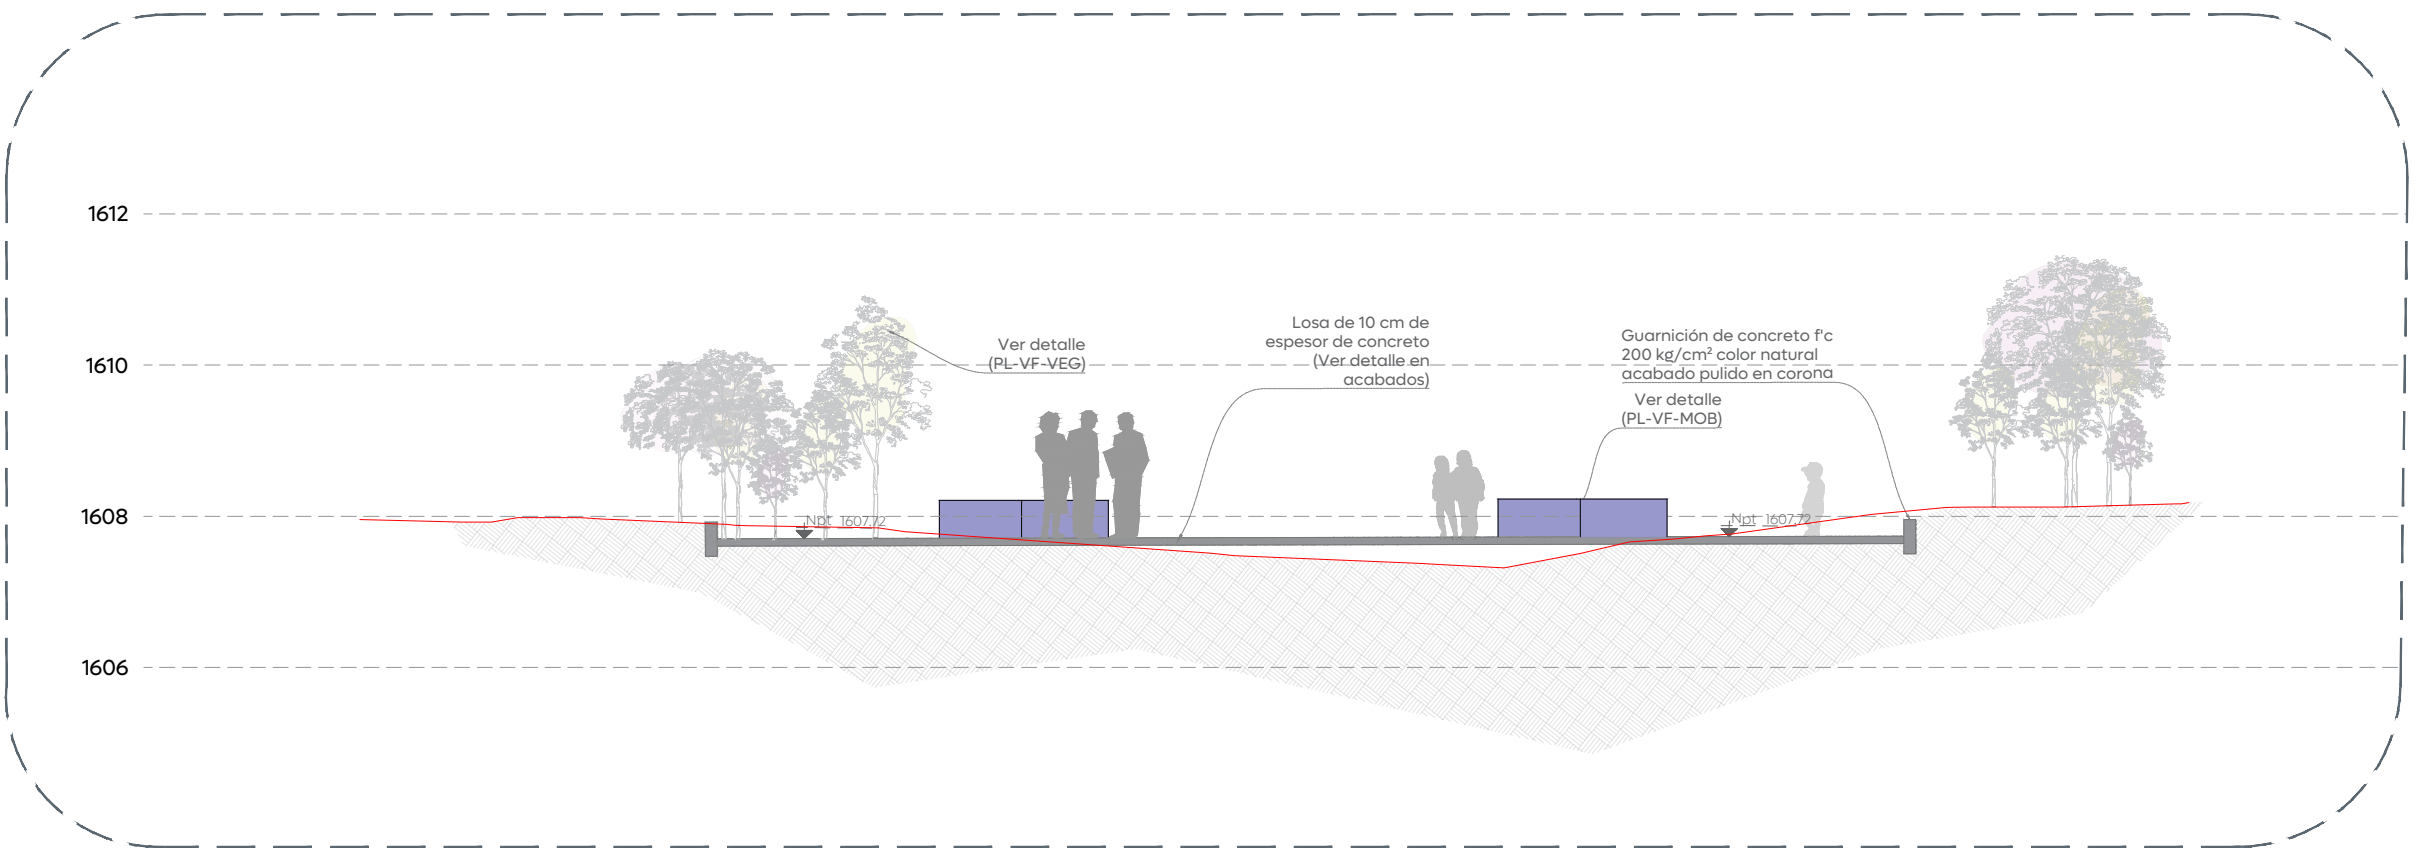


04 Sección K-K'

Albañilería 1:100

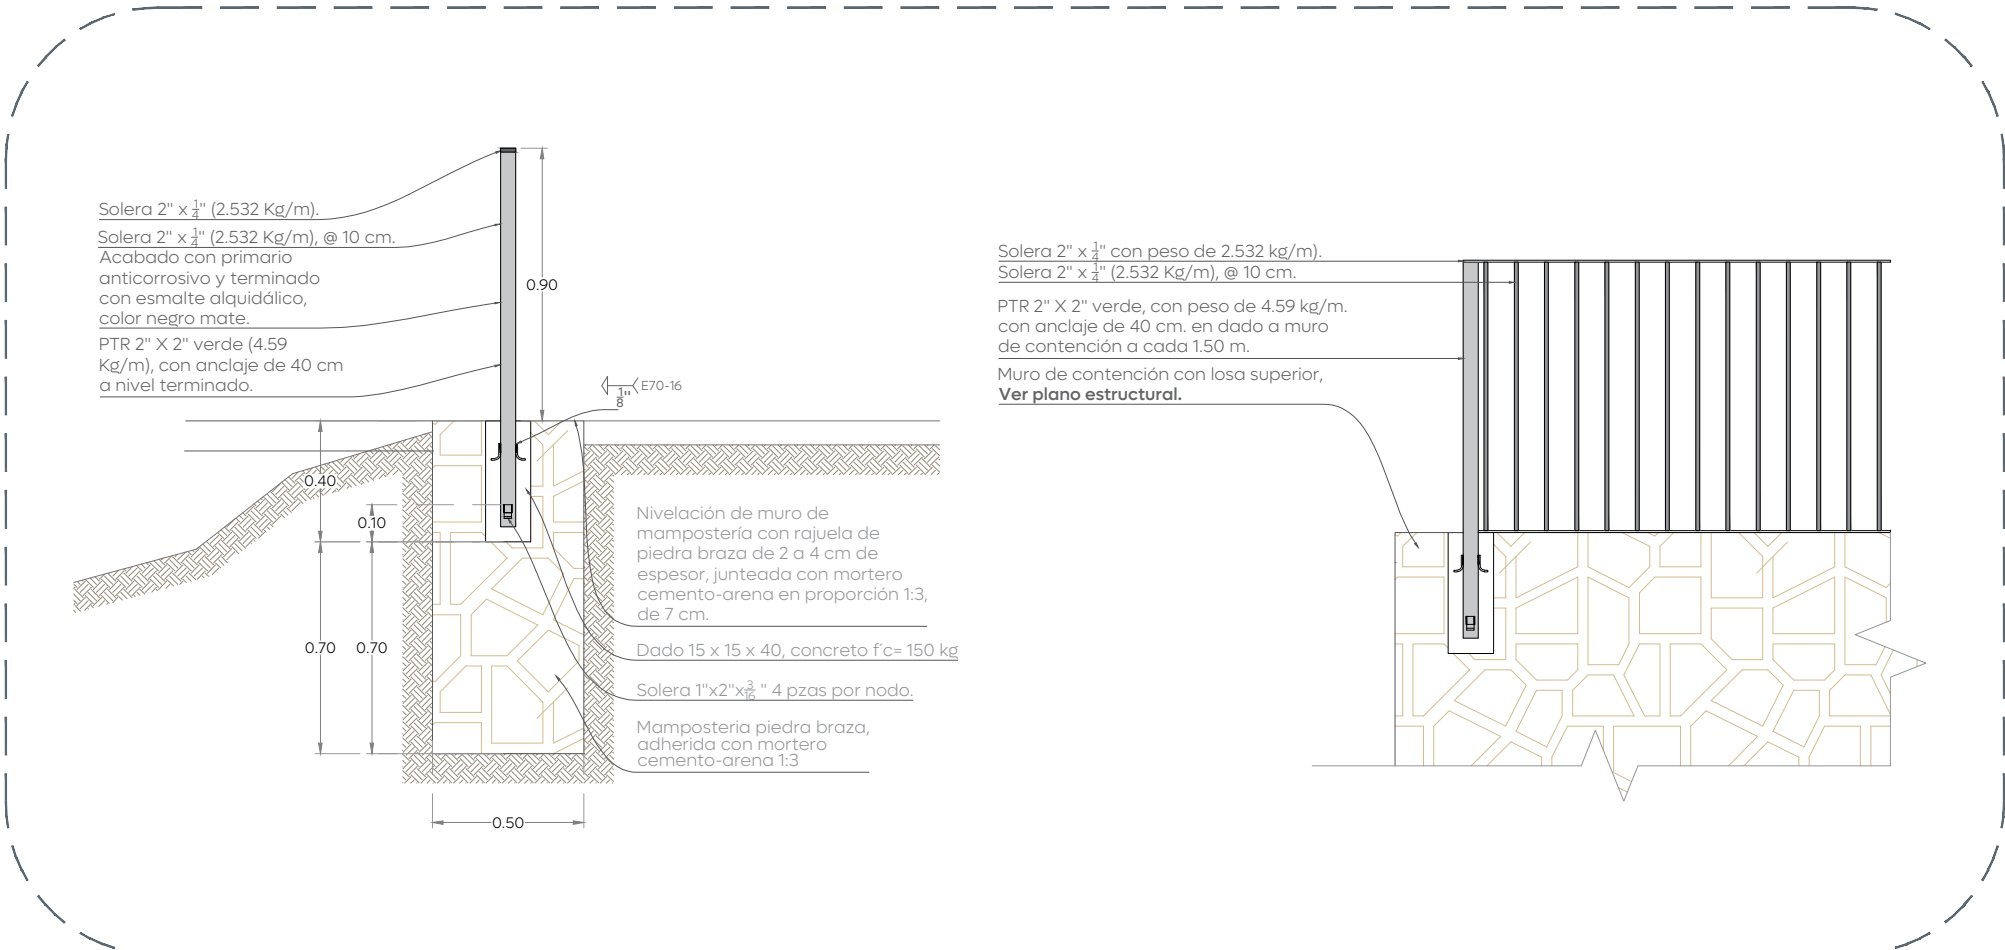


07 Detalle de barandal

Albañilería 1:100

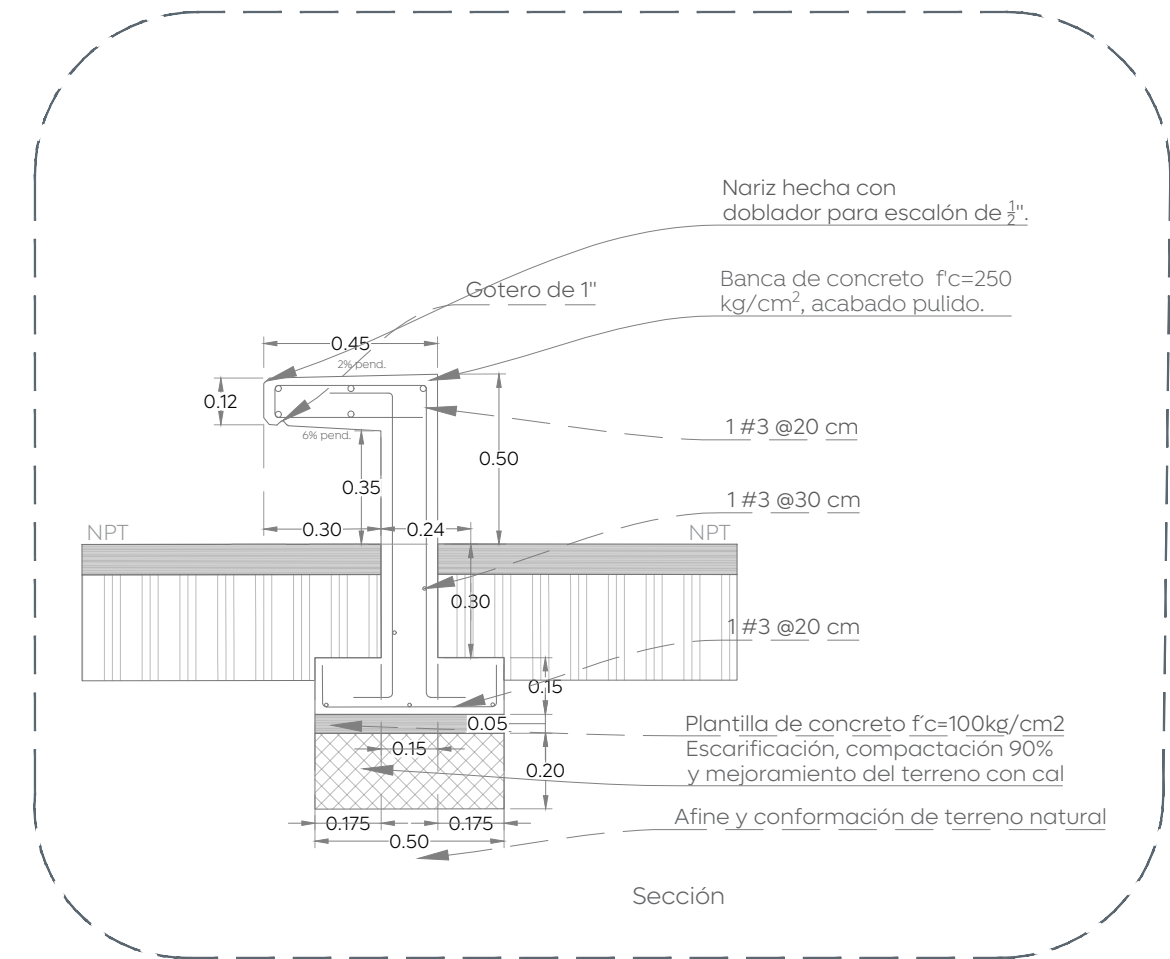

05 Sección de banca de concreto

Albañilería 1:20

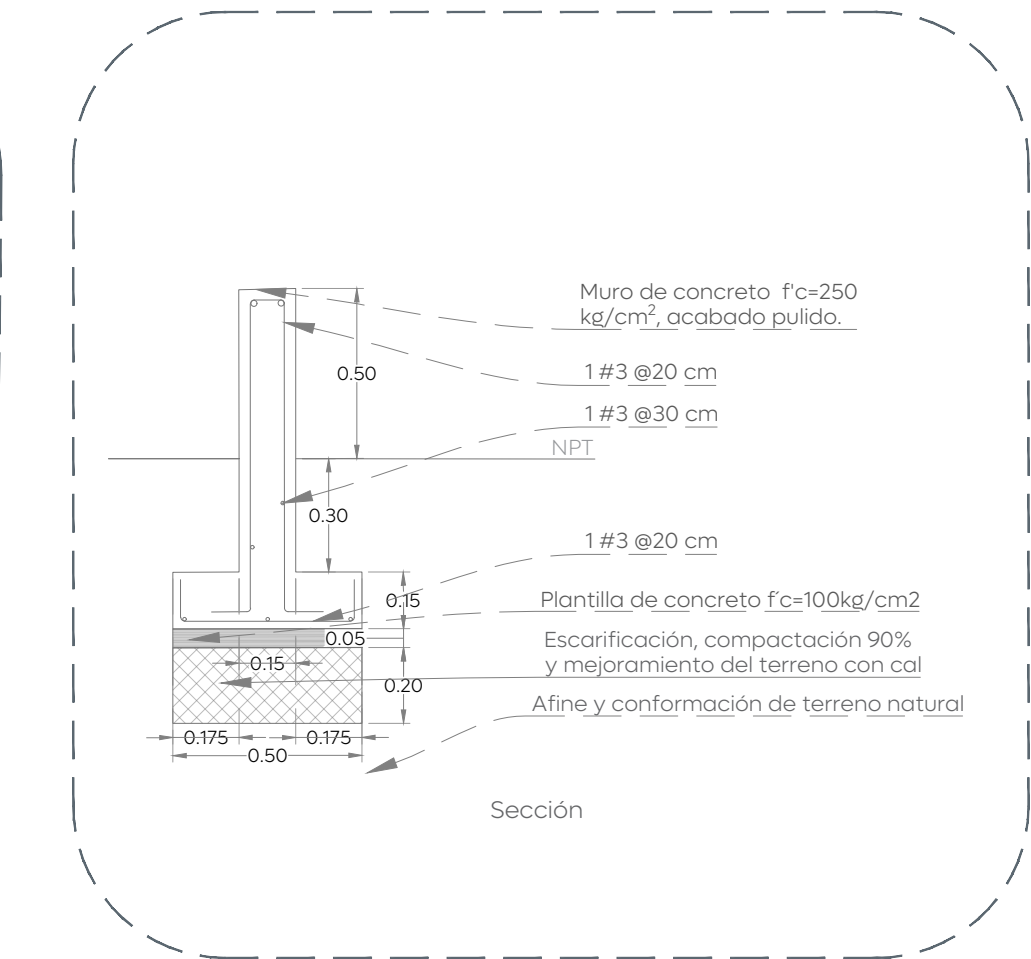


06 Muro Bajo

Albañilería 1:20

02 Sección I-I'

Albañilería 1:100

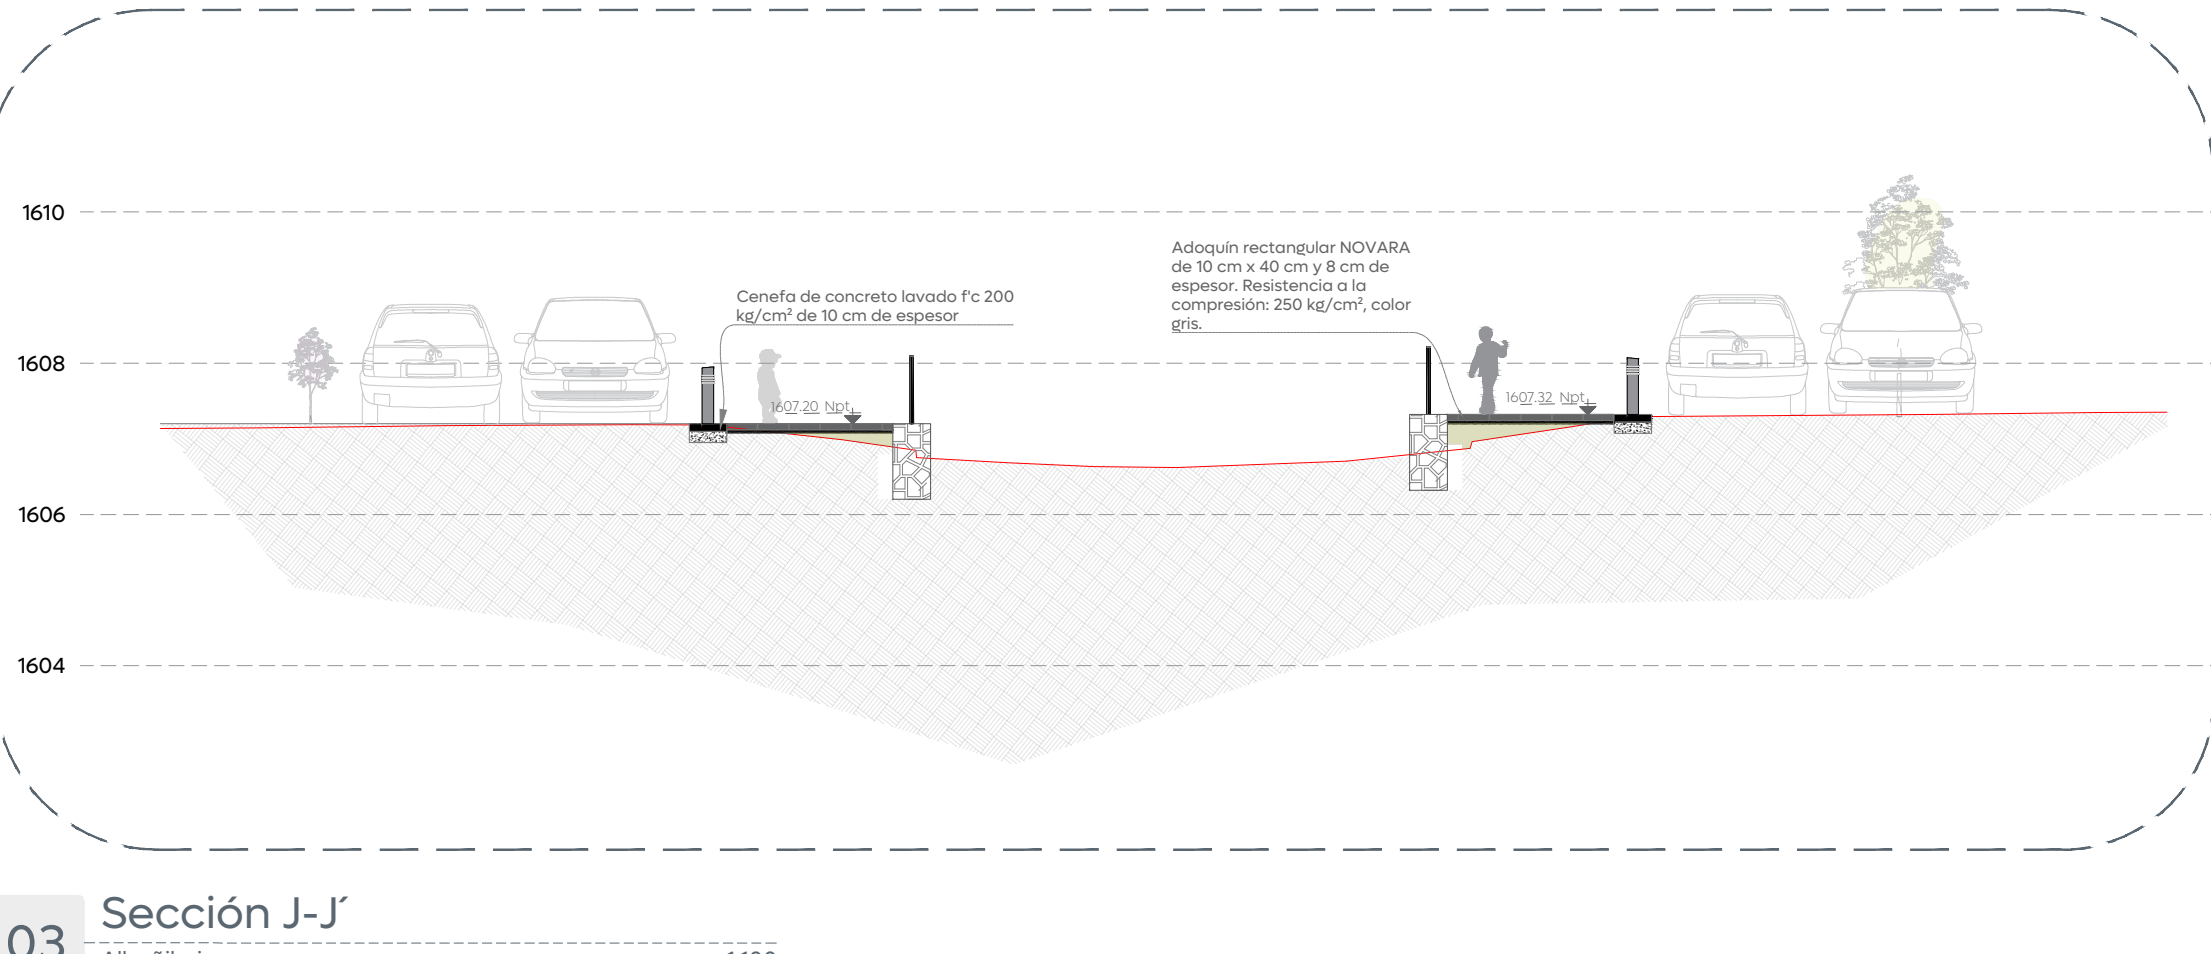

03 Sección J-J'

Albañilería 1:100

