
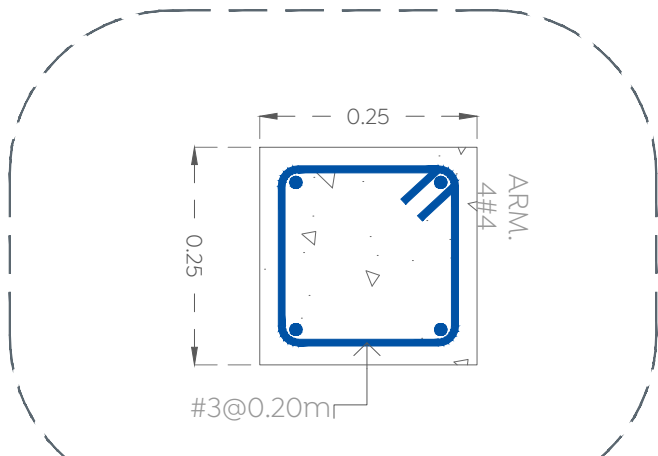
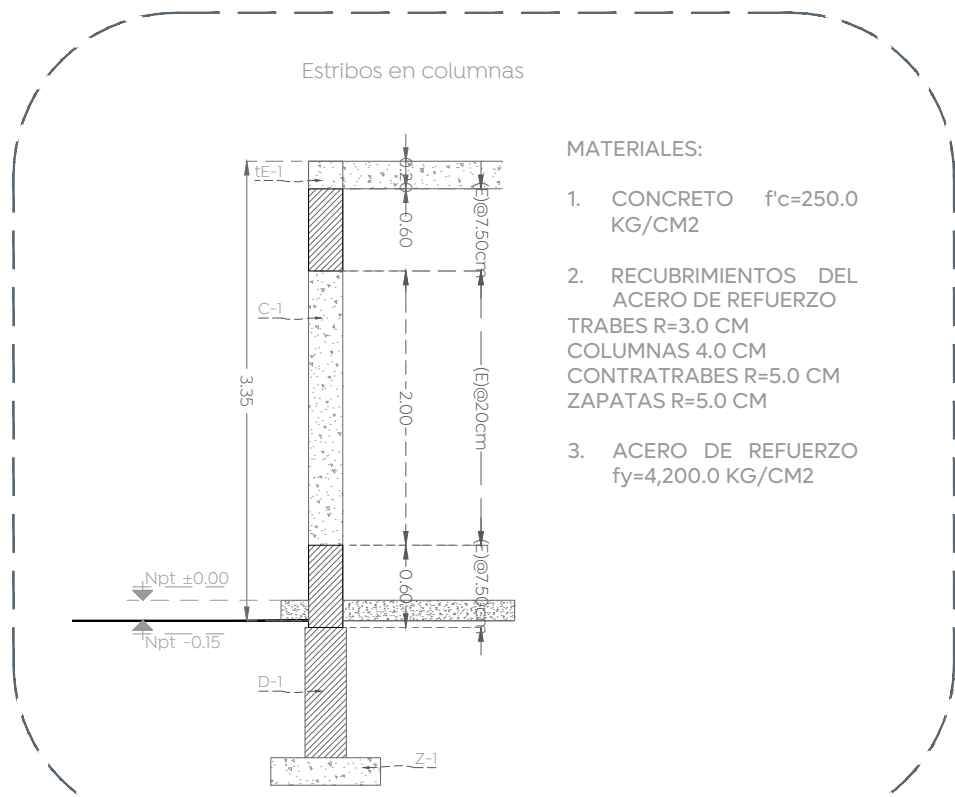
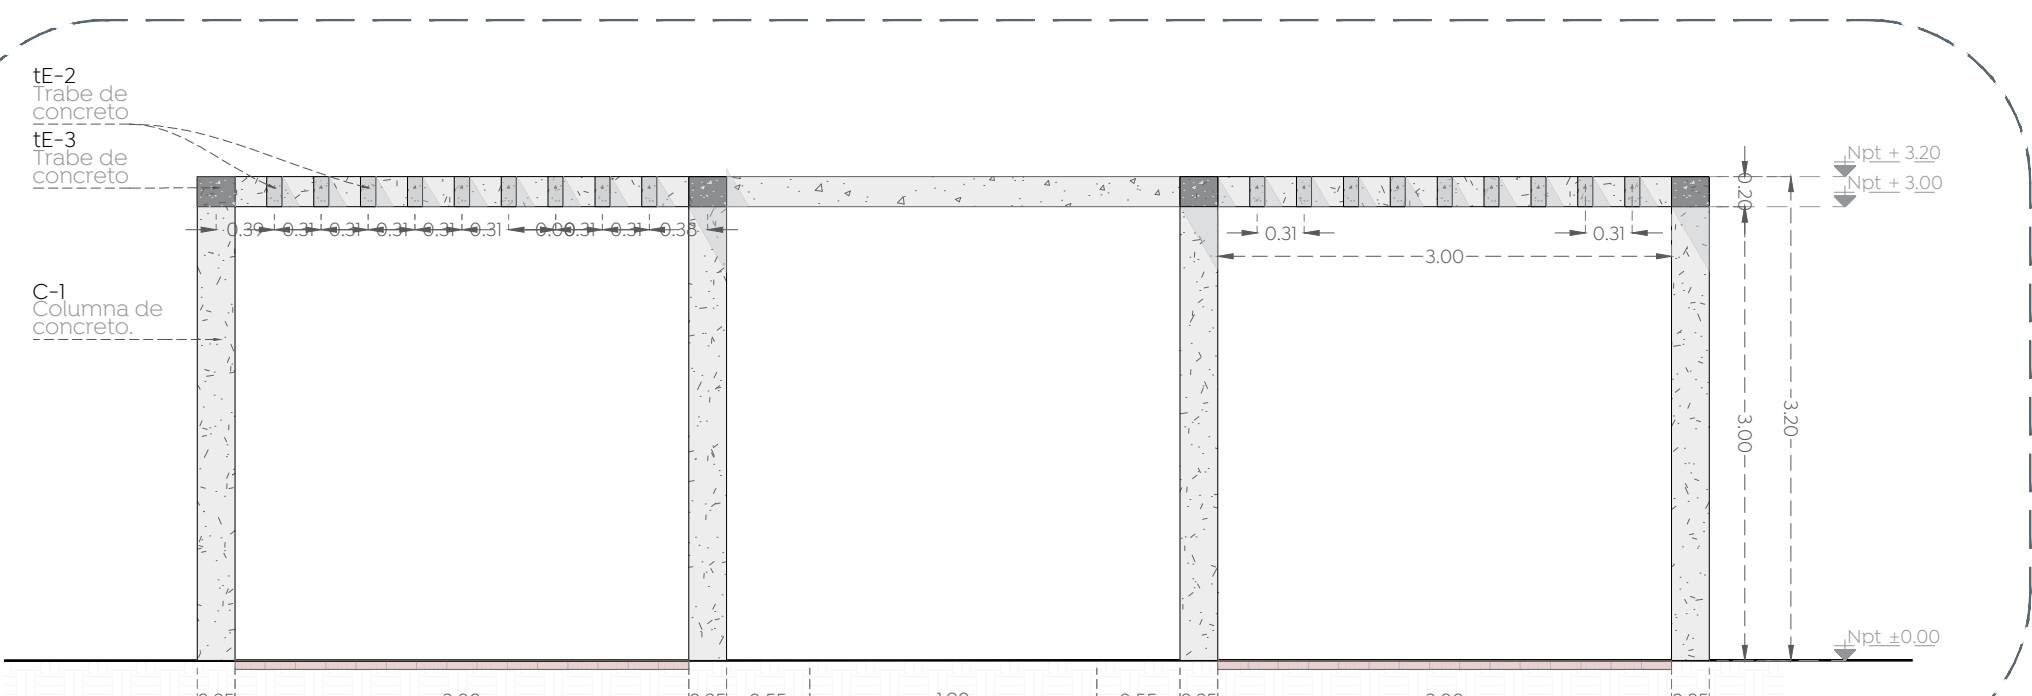




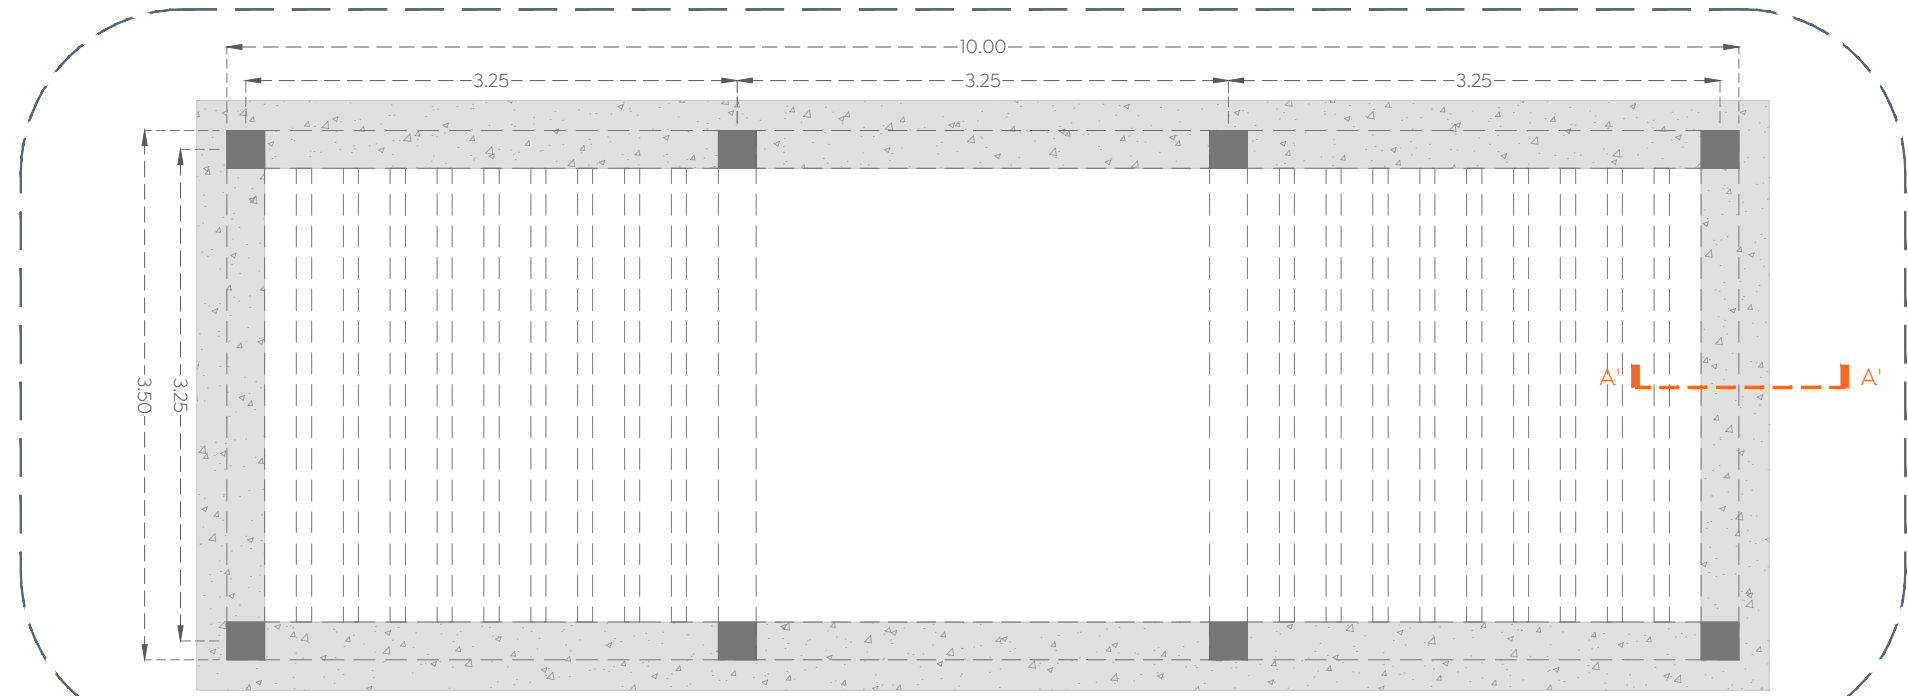


01 Planta de conjunto pergolado

02 Planta de conjunto pergolado

03 Sección A-A'



04 C-1

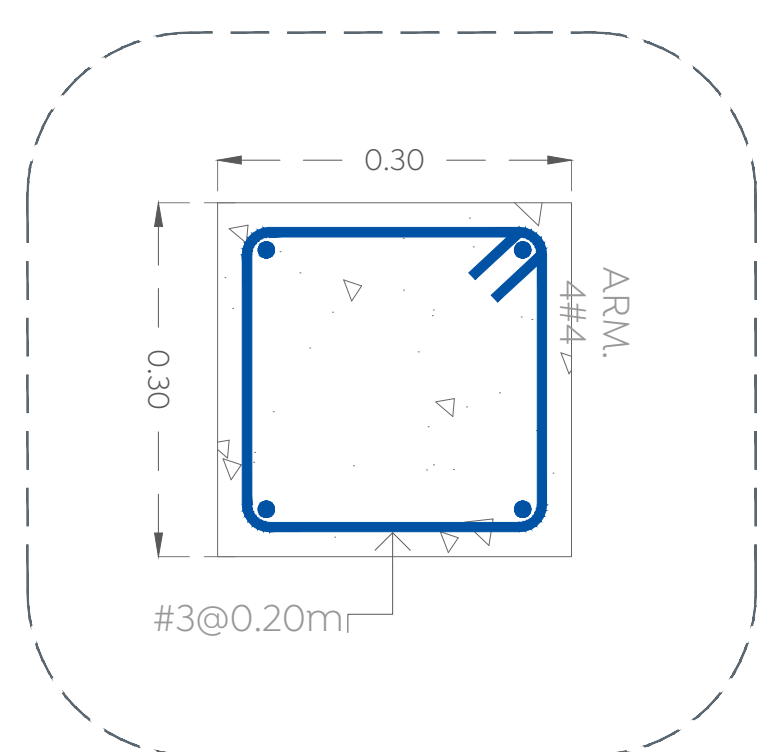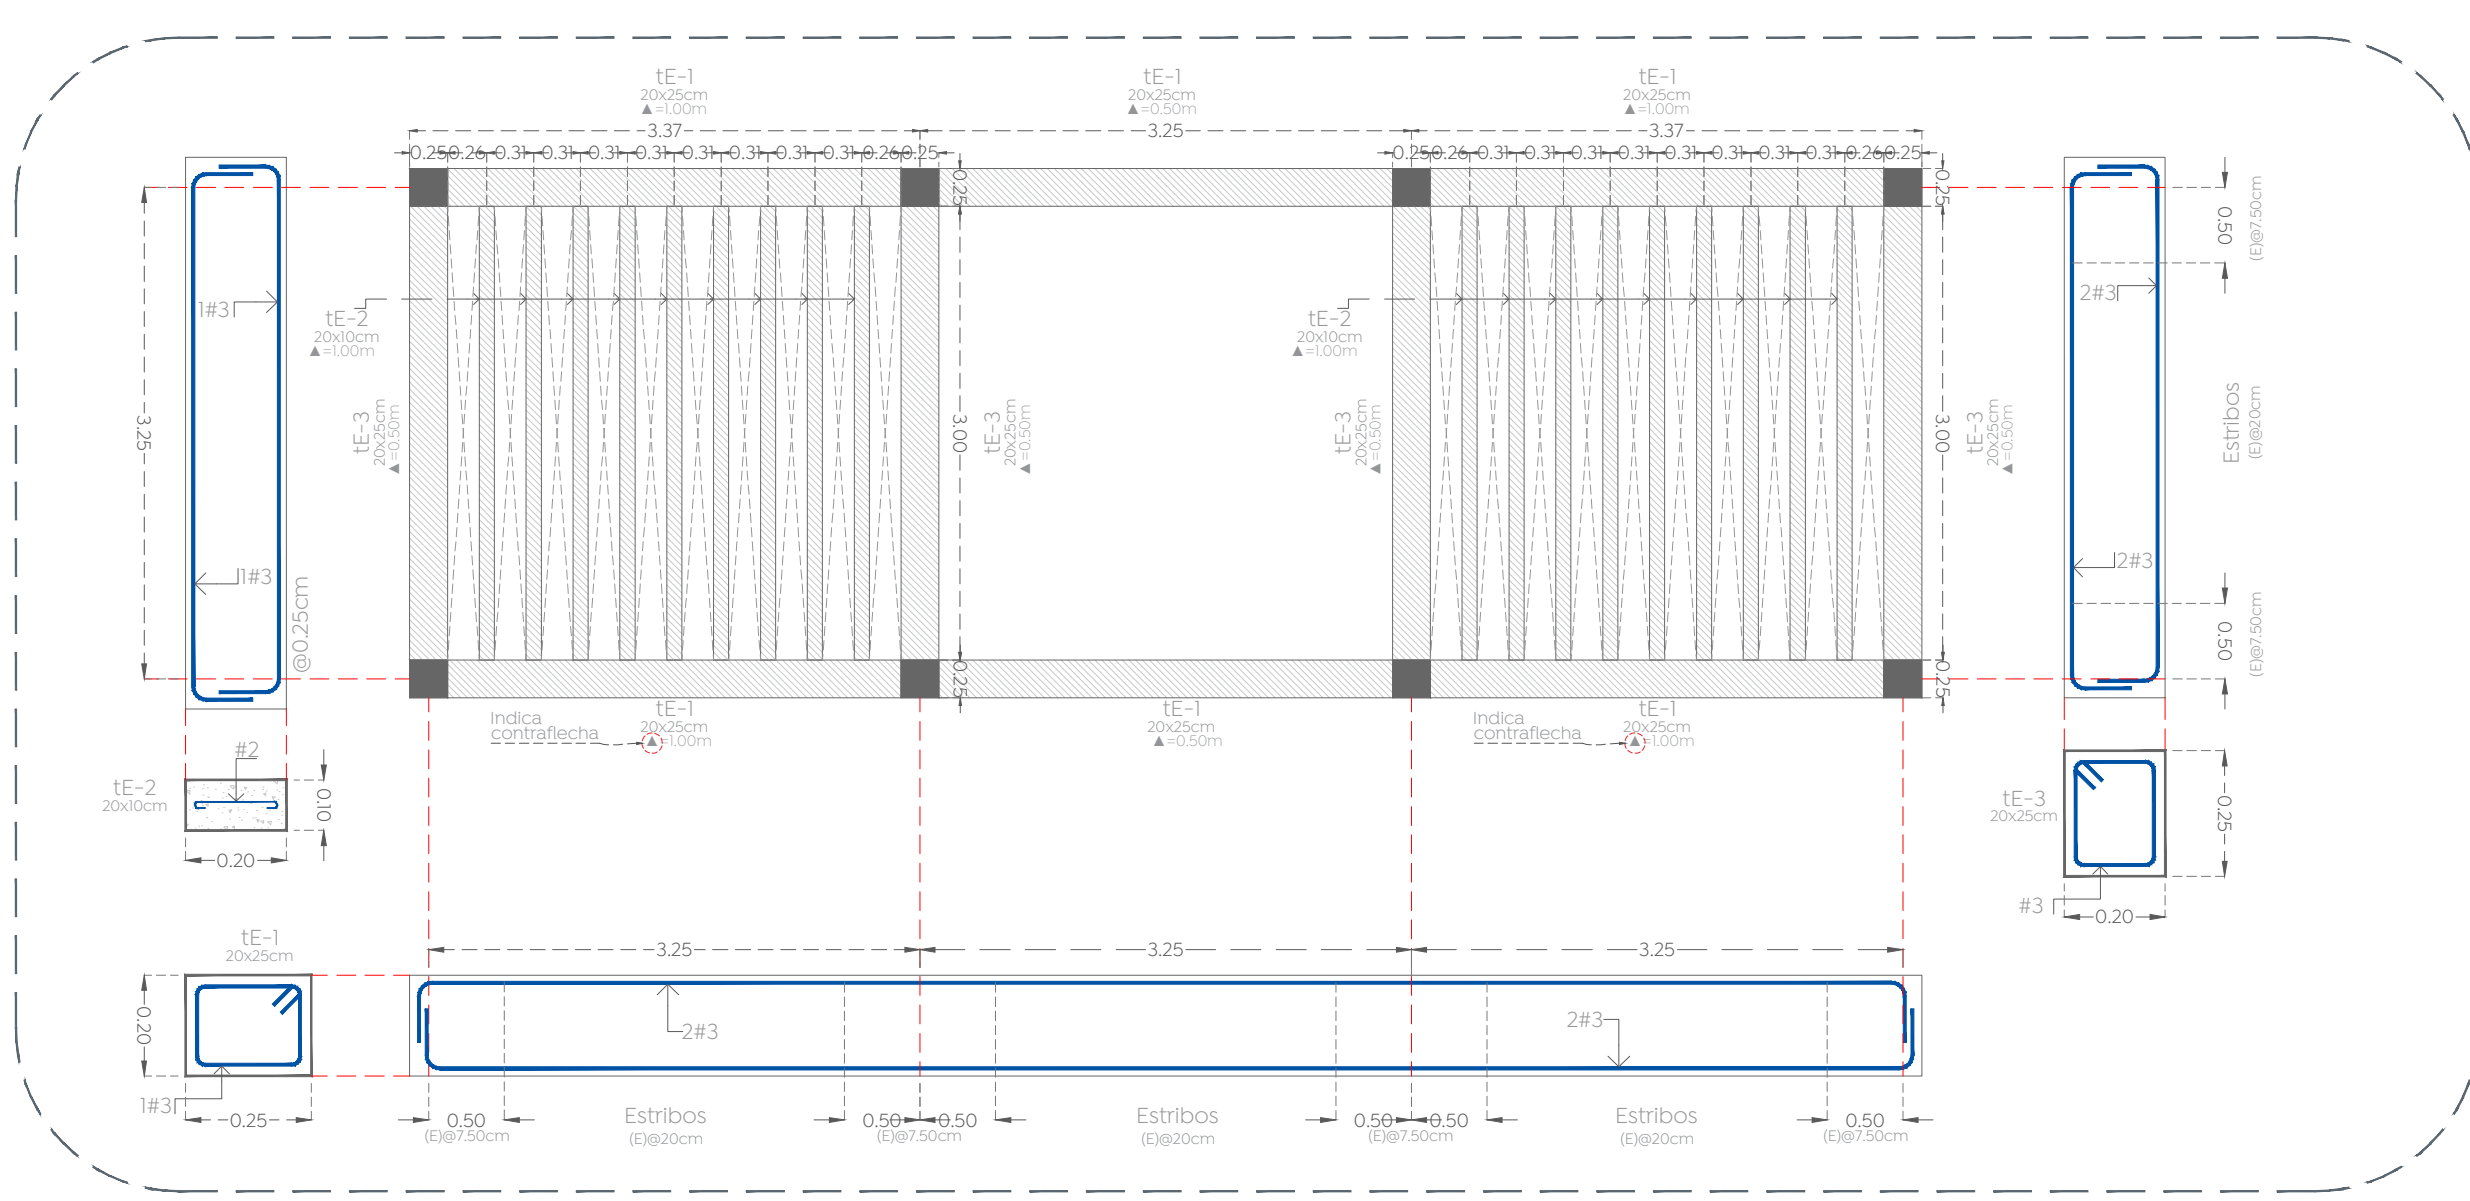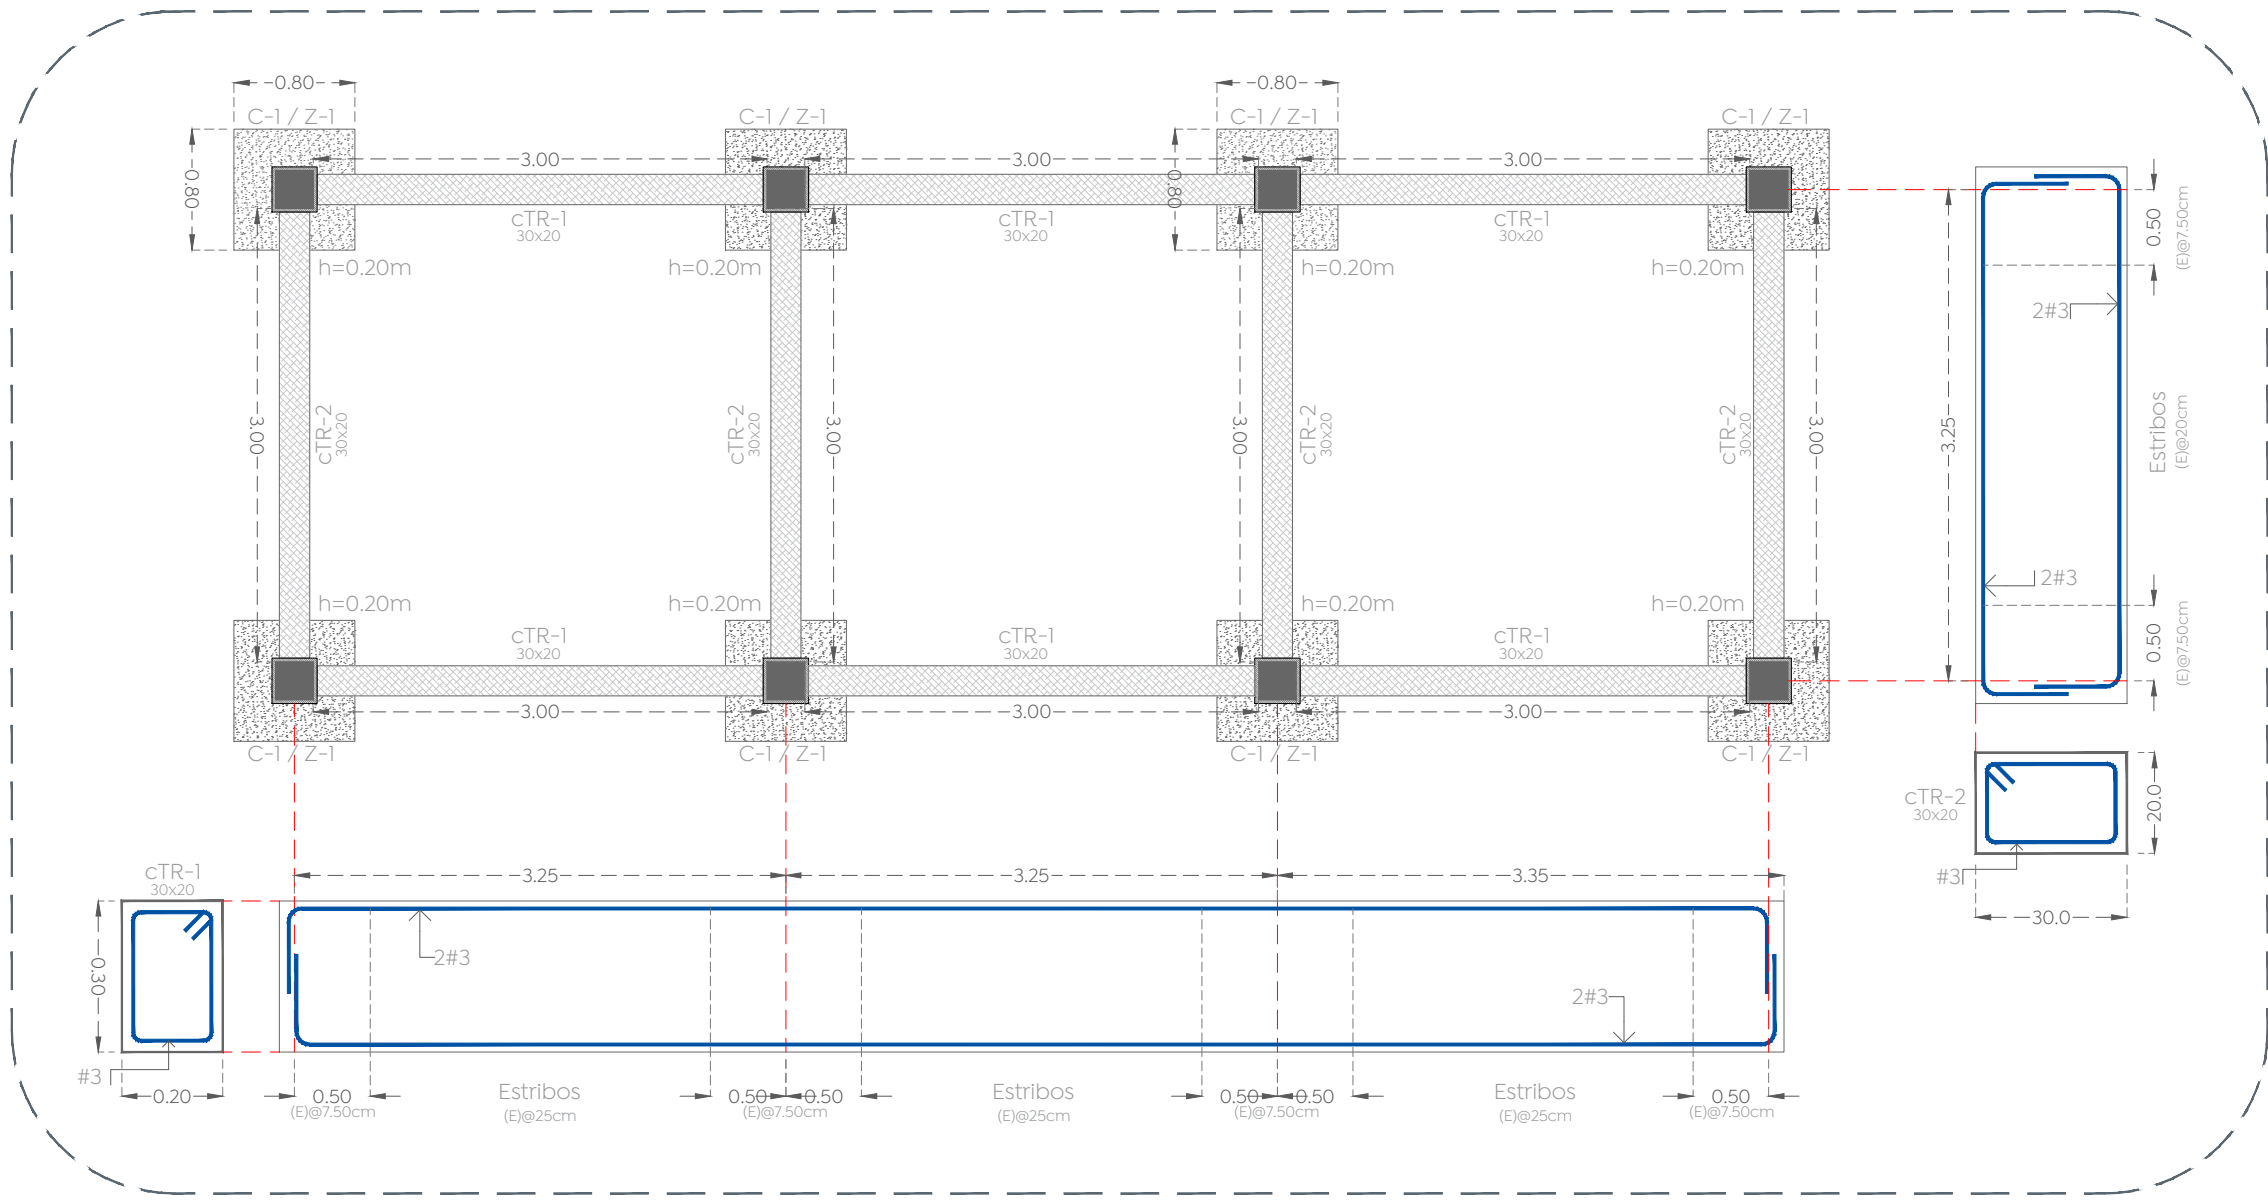

05 Planta de cimentación pergolado

06 Planta estructural de cubierta

07 D-1

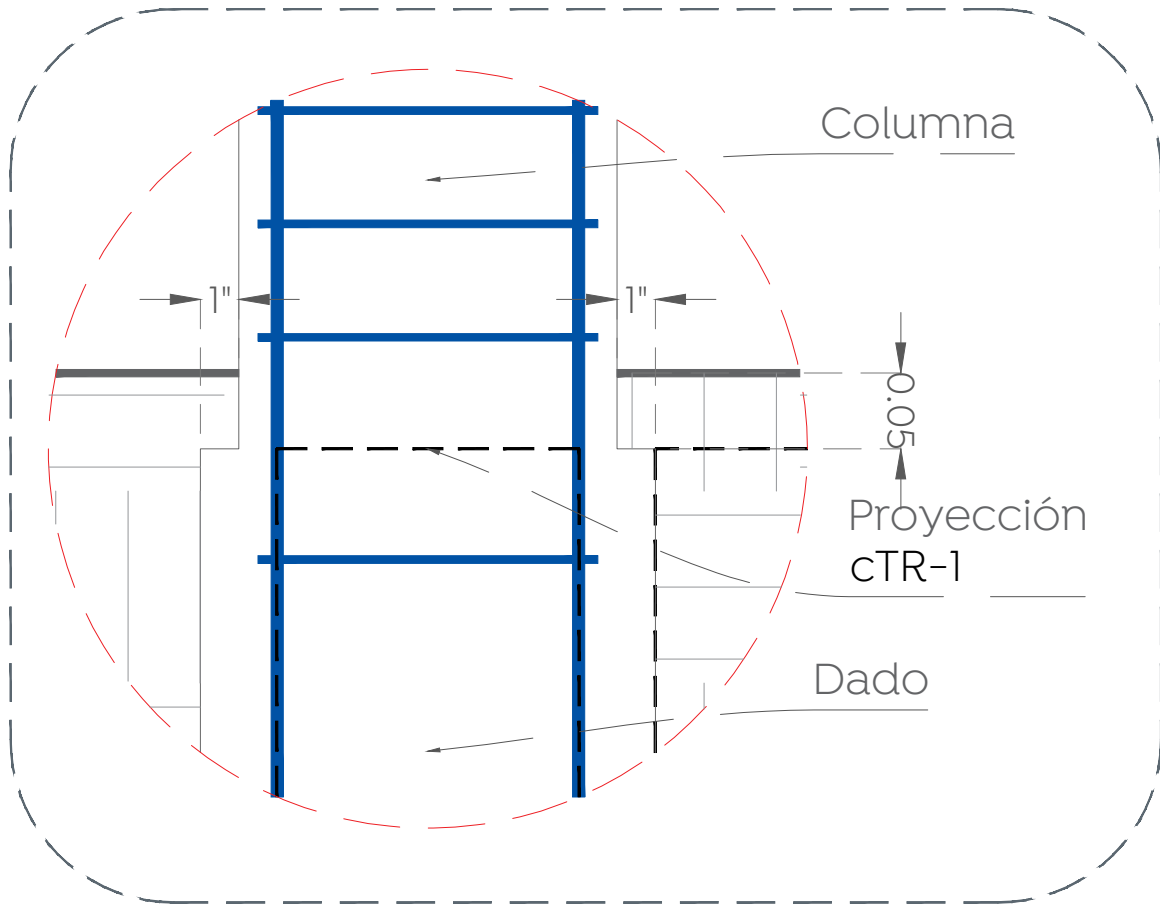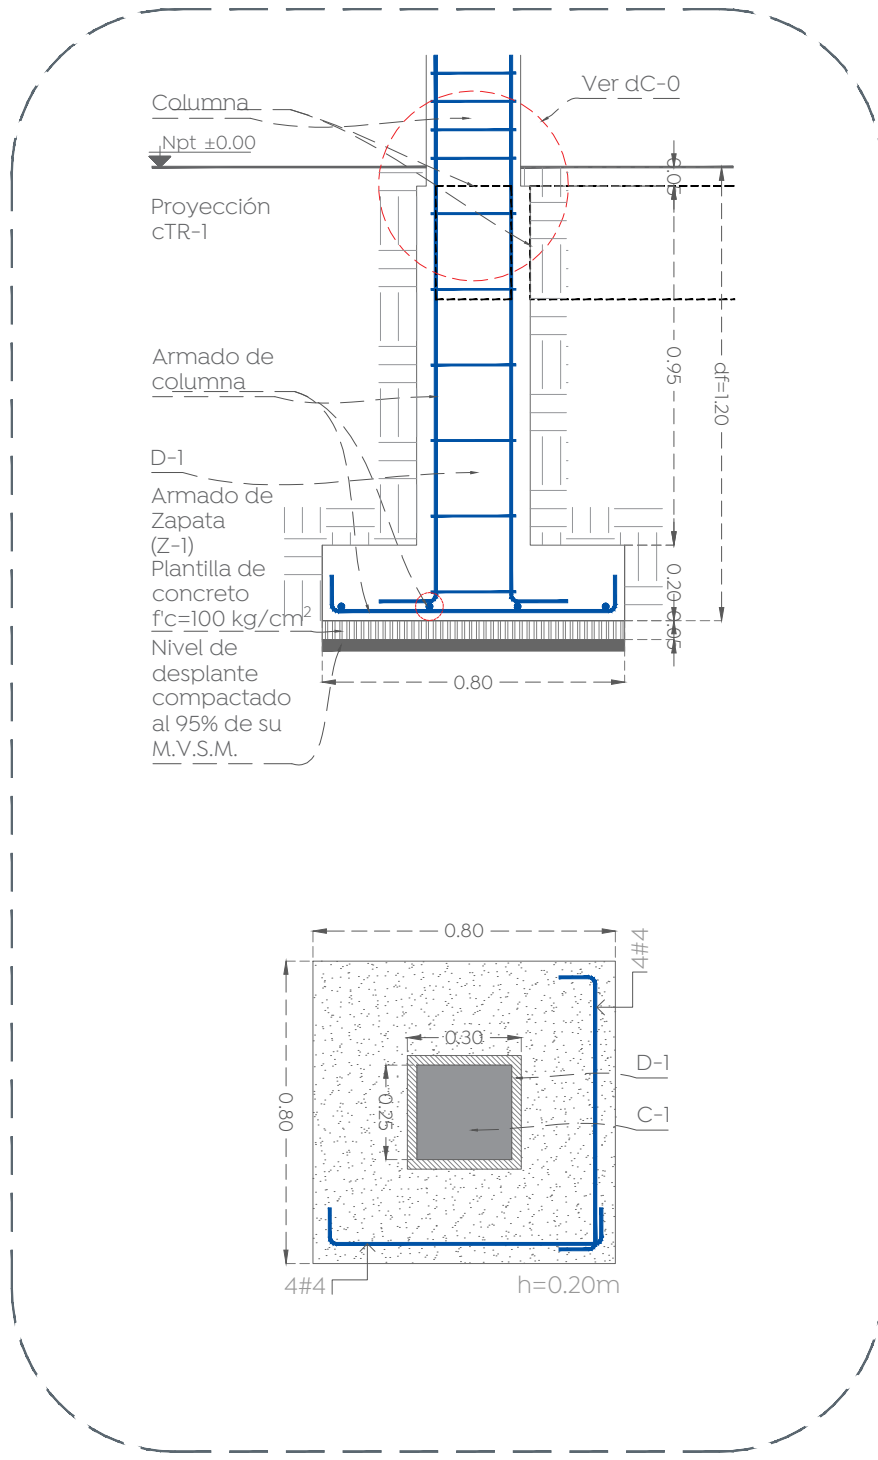

08 Desplante de zapata

09 Detalle dC-0