



- Alcances Generales/Simbología:
- A** Construcción de área de pergamado.
 - B** Construcción de cancha de tiro.
 - C** Construcción de área de juegos infantiles.
 - D** Rehabilitación de andador central.
 - E** Construcción de mini cancha de fútbol.
 - F** Construcción de área de ejercitadores.
 - G** Construcción de andadores de conexión.
 - H** Construcción de banquetas y cruces peatonales.
 - I** Iluminación general.
 - J** Vegetación y arbolado.
 - K** Mobiliario urbano.
 - M** Construcción de isletas.

Notas:

Nombre del proyecto:
 Construcción/Rehabilitación espacios públicos y recreativos, dentro del fraccionamiento Villa Fontana Diamante.

Contenido del plano:
 Plano de alcances generales.

No. Contrato:
 DOPI-MUN-PP-EP-LP-042-2025



Director de Obras Públicas e Infraestructura:
 Ing. Ismael Jáuregui Castañeda

Jefe de la Unidad de Estudios y Proyectos:
 Arq. Edwin Aguiar Escatrel


Jefe de área:
 Arq. Ángela Jazmin Vaigos Olmedo

Responsable del proyecto:
 Arq. Mariana Giselle Esquivel Urenda

Ubicación:
 C. Fuente Brillante, Col. Villa Fontana 45200, Zapopan, Jalisco

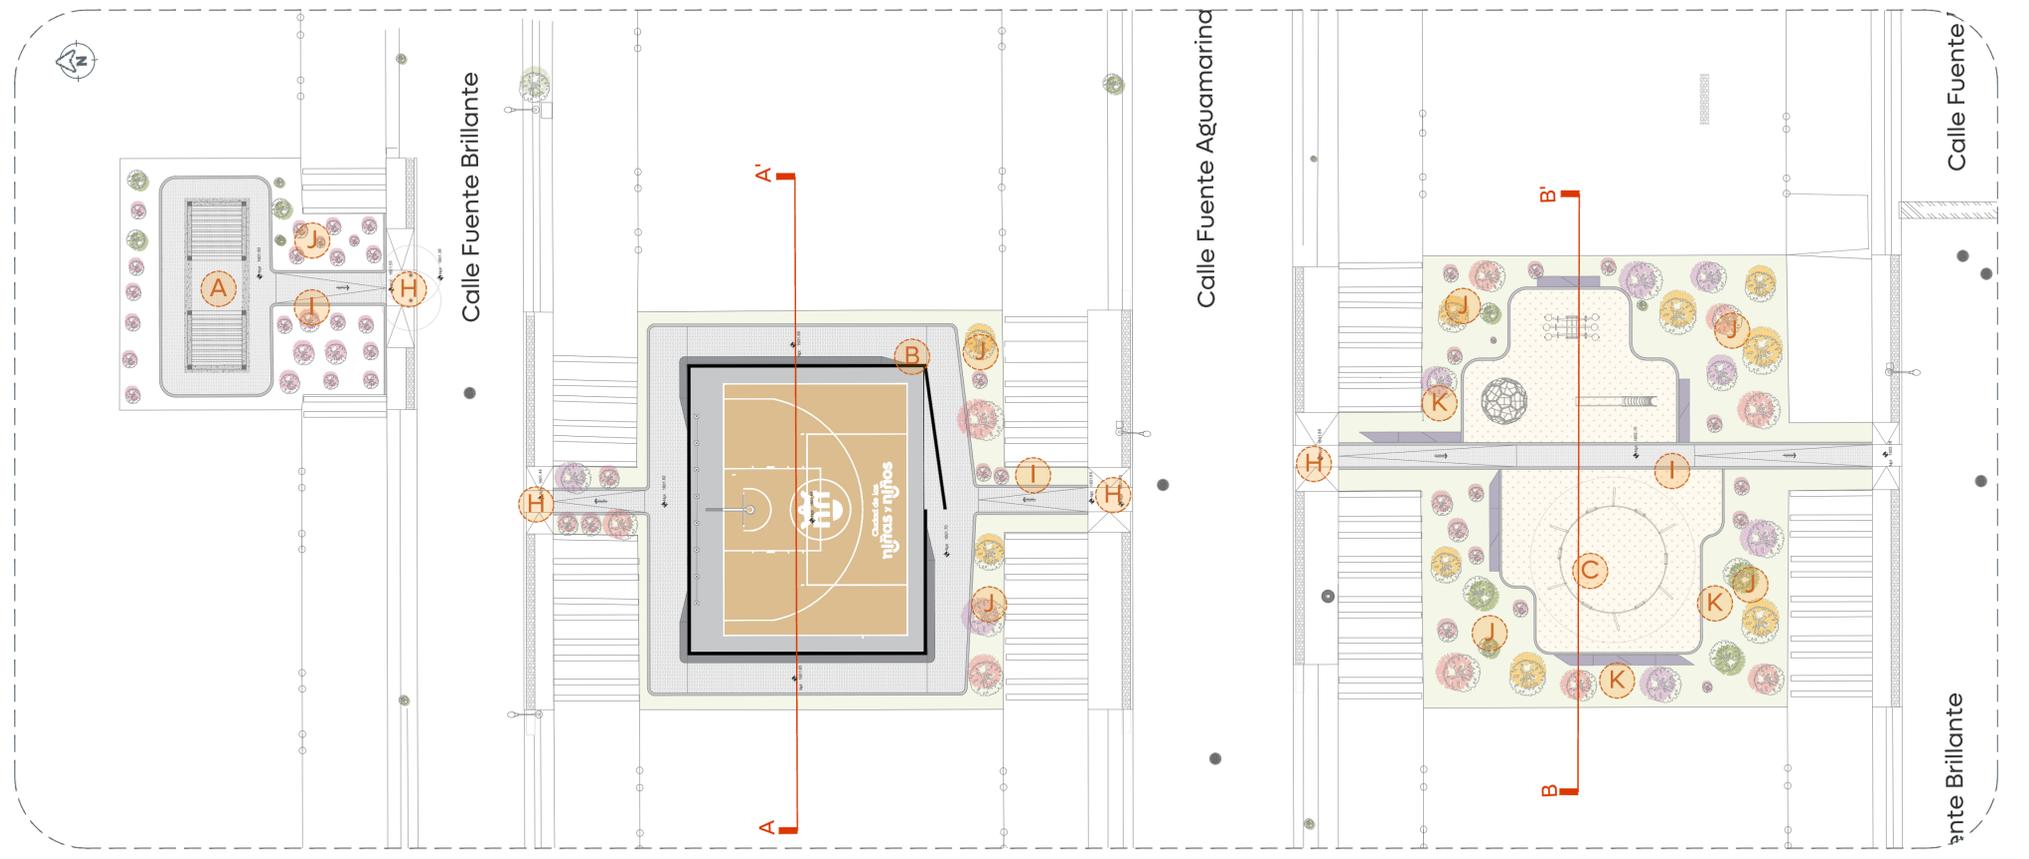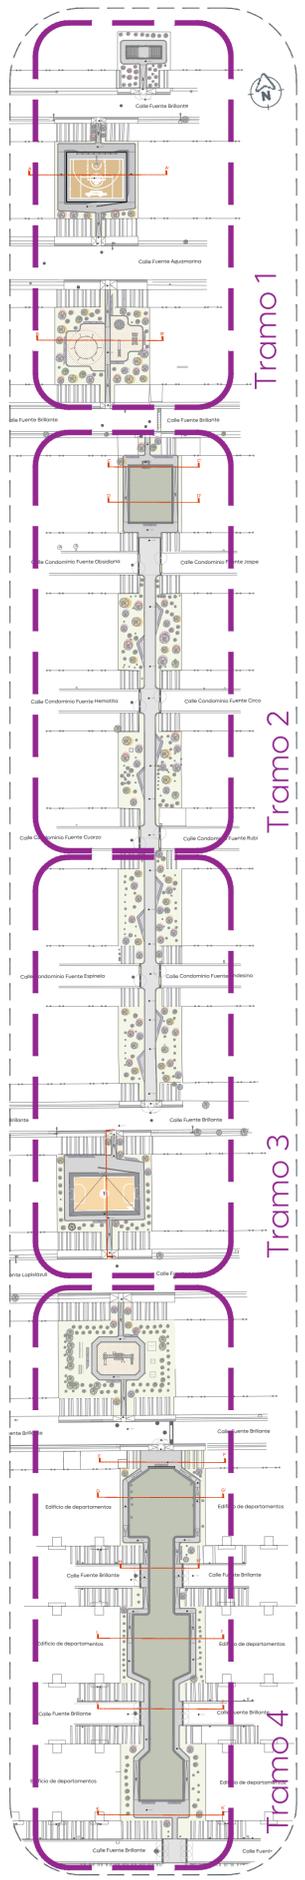

02 Planta de Conjunto Tramo 1
 Alcances Generales 1:200

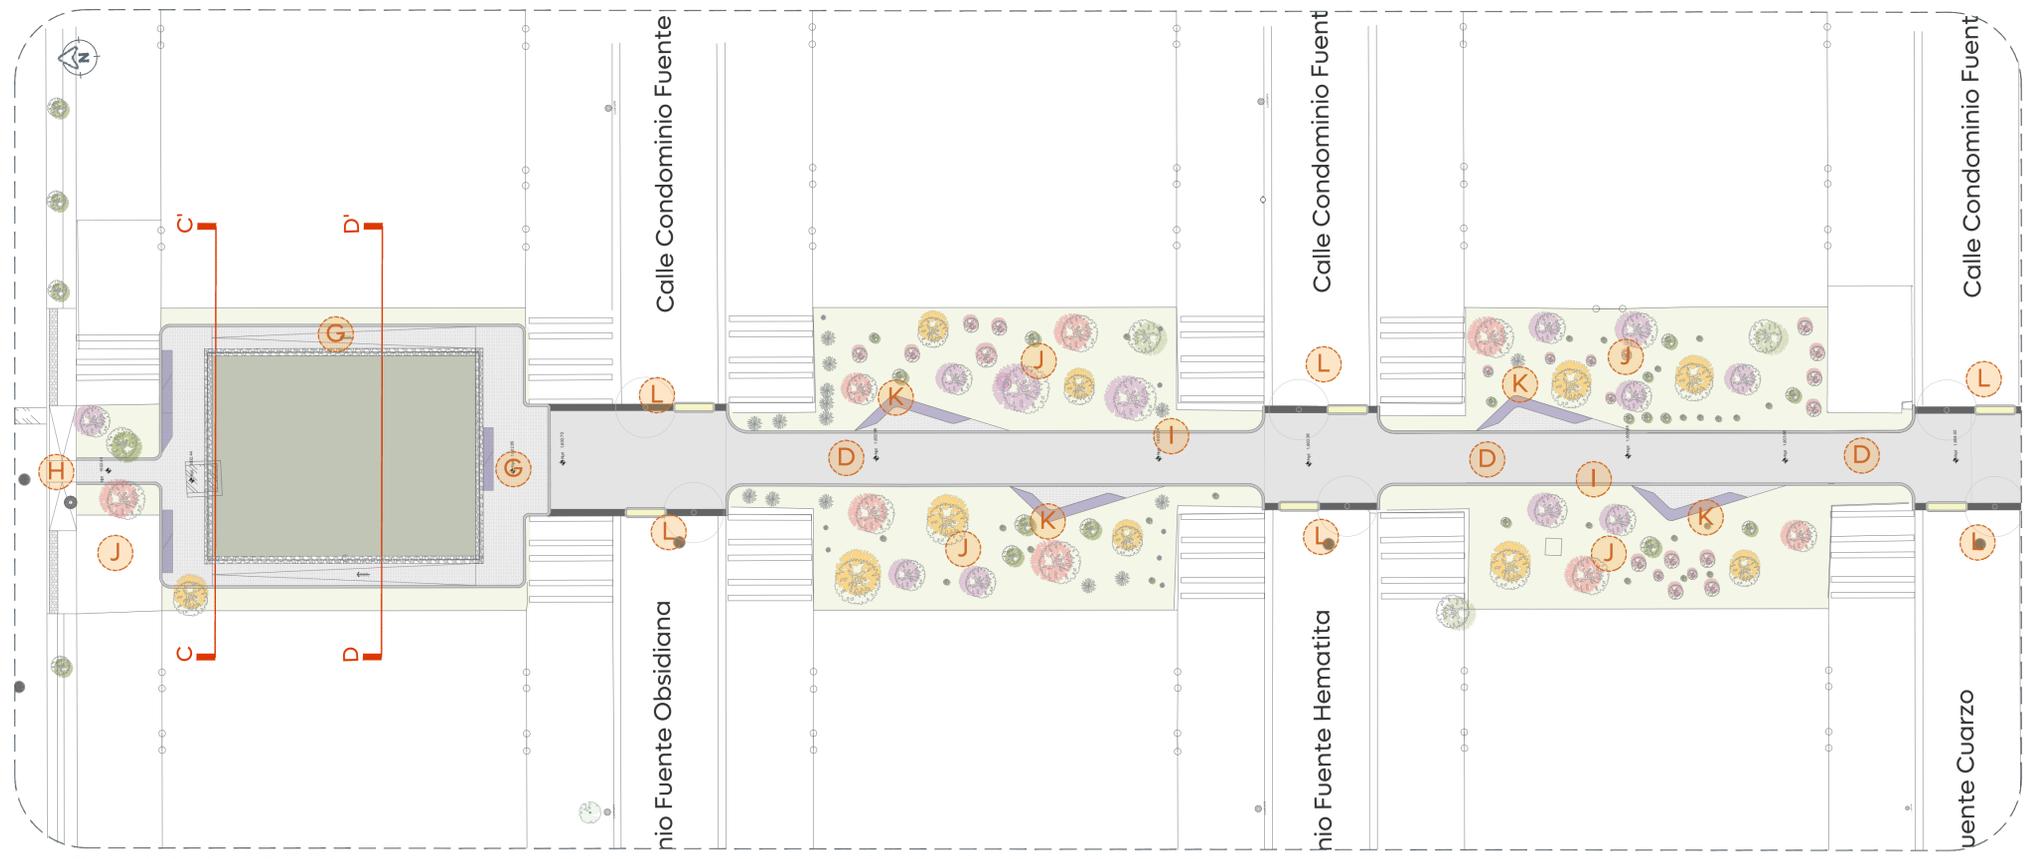

03 Planta de Conjunto Tramo 2
 Alcances Generales 1:200

01 Planta de Conjunto
 Alcances Generales S/E



Espacio Público