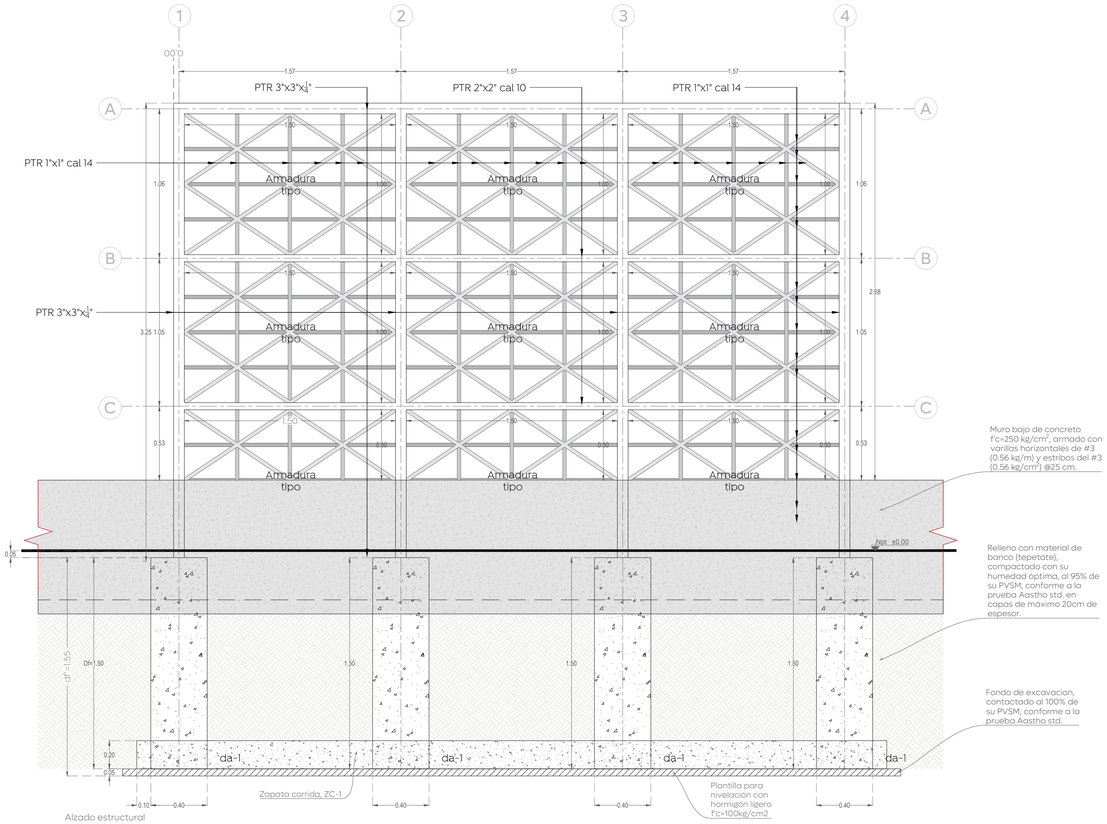

Alzado estructural
Escala 1:20

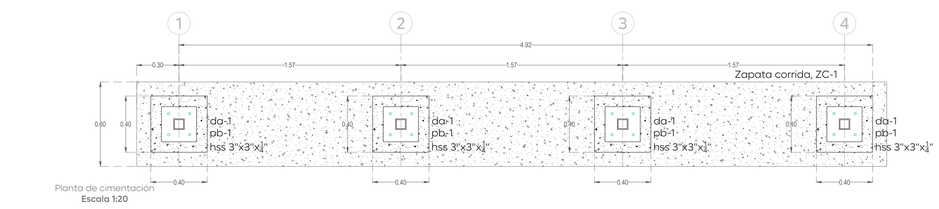

Planta de cimentación
Escala 1:20

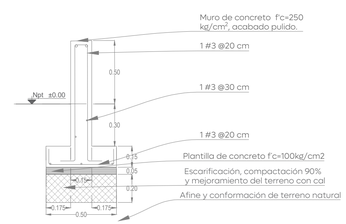

Muro bajo de backstop
Escala 1:20

01 Arquitectónico
Backstop-Cancha de futbol 1:20

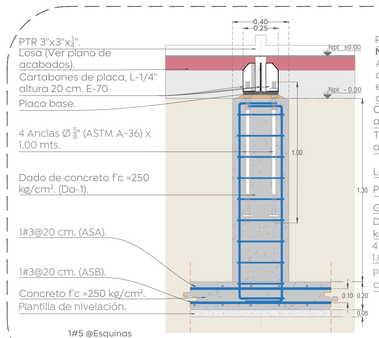

Detalle de zapata ZC-1
Escala 1:20 Cotas (M)

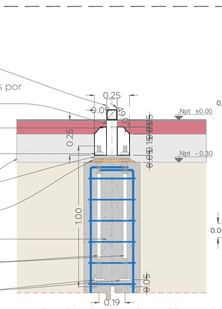

Sección de placa base PB-1
Escala 1:20 Cotas (M)

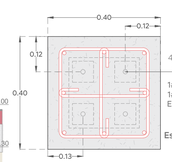

Dado Da-1
Escala 1:10 Cotas (M)

HSS 3" x 3" x ¼"
Escala 1:5 Cotas (M).

HSS 2" x 2" cal. 10
Escala 1:5 Cotas (M).

HSS 1" x 1" cal. 14
Escala 1:5 Cotas (M).

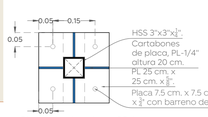

Planta de placa base PB-1
Escala 1:10 Cotas (M)

Tabla de Zapatas, Fc = 250 kg/cm2											
No.	Dimensiones		H	q adm	Df	df	Acero a flexión Parrilla Inferior		Acero a flexión Parrilla Superior		Refuerzo a cortante grapas	Tipo
	A (cm)	B (cm)	cm	Ton/m²	cm	cm	Asx	Asb	Asx	Asb	Asv	
ZC-1	60	847	20	3.00	150	155	1#3@20	1#3@20	1#3@20	1#3@20		Central

Recubrimiento libre para zapatas y contratrabes = 5 cm

02 Detalles estructurales
Backstop-Cancha de futbol Escala indicada

Armadura-01
Escala 1:10 Cotas (Mts.)

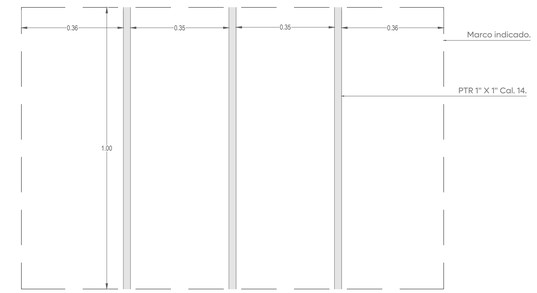

Armadura-02
Escala 1:10 Cotas (Mts.)

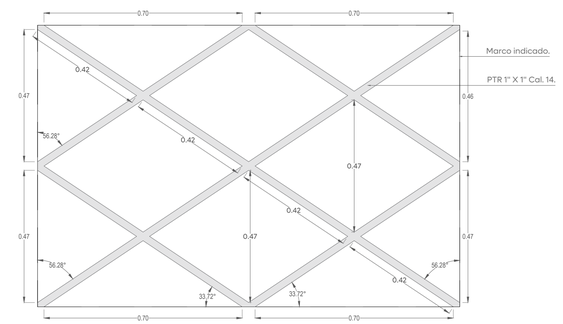

Armadura-03
Escala 1:10 Cotas (Mts.)

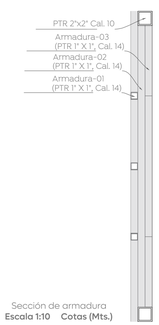

Sección de armadura
Escala 1:10 Cotas (Mts.)

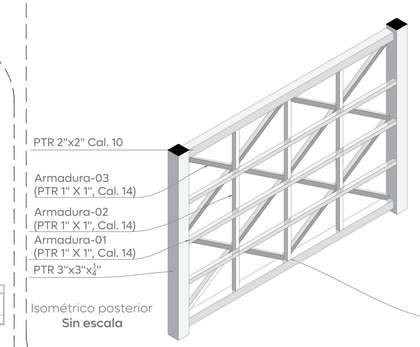

Isométrico posterior
Sin escala

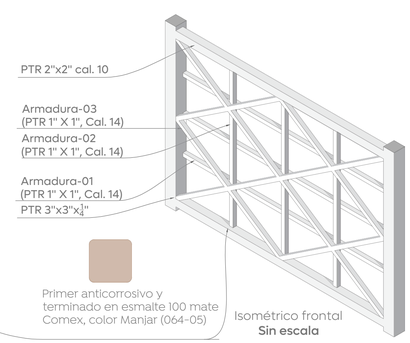

Isométrico frontal
Sin escala

03 Detalles de armadura
Backstop-Cancha de futbol Sin escala

Gobierno de Zapopan

Ciudad de las niñas y niños

Obras Públicas e Infraestructura
Gestión Integral de la Ciudad

Macrolocalización:

Microlocalización:

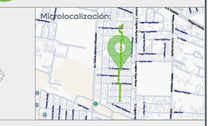

Simbología:

Notas:

Espacio Público

Nombre del proyecto:
Construcción y rehabilitación del espacio público/área común denominado Villa Fontana, etapa 01, más obras complementarias, colonia Villa Fontana Diamante, municipio de Zapopan, Jalisco

Contenido del plano:
Backstop cancha de futbol

No. Contrato:
DOPI-MUN-PP-EP-LP-042-2025

Director de Obras Públicas e Infraestructura:
Ing. Ismael Jáuregui Castañeda

Jefe de la Unidad de Estudios y Proyectos:
Arq. Edwin Aguiar Escatel

Jefe de área:
Arq. Ángela Jazmín Vargas Olmedo

Responsable del proyecto:
Arq. Mariana Giselle Esquivel Urenda

Ubicación:
C. Fuente Brillante, Col. Villa Fontana 45200, Zapopan, Jalisco

Fecha: **Junio 2025**
Escala: **Indicada** Clave:
Cotas: **Metros**

PL-VF-BKP-02