




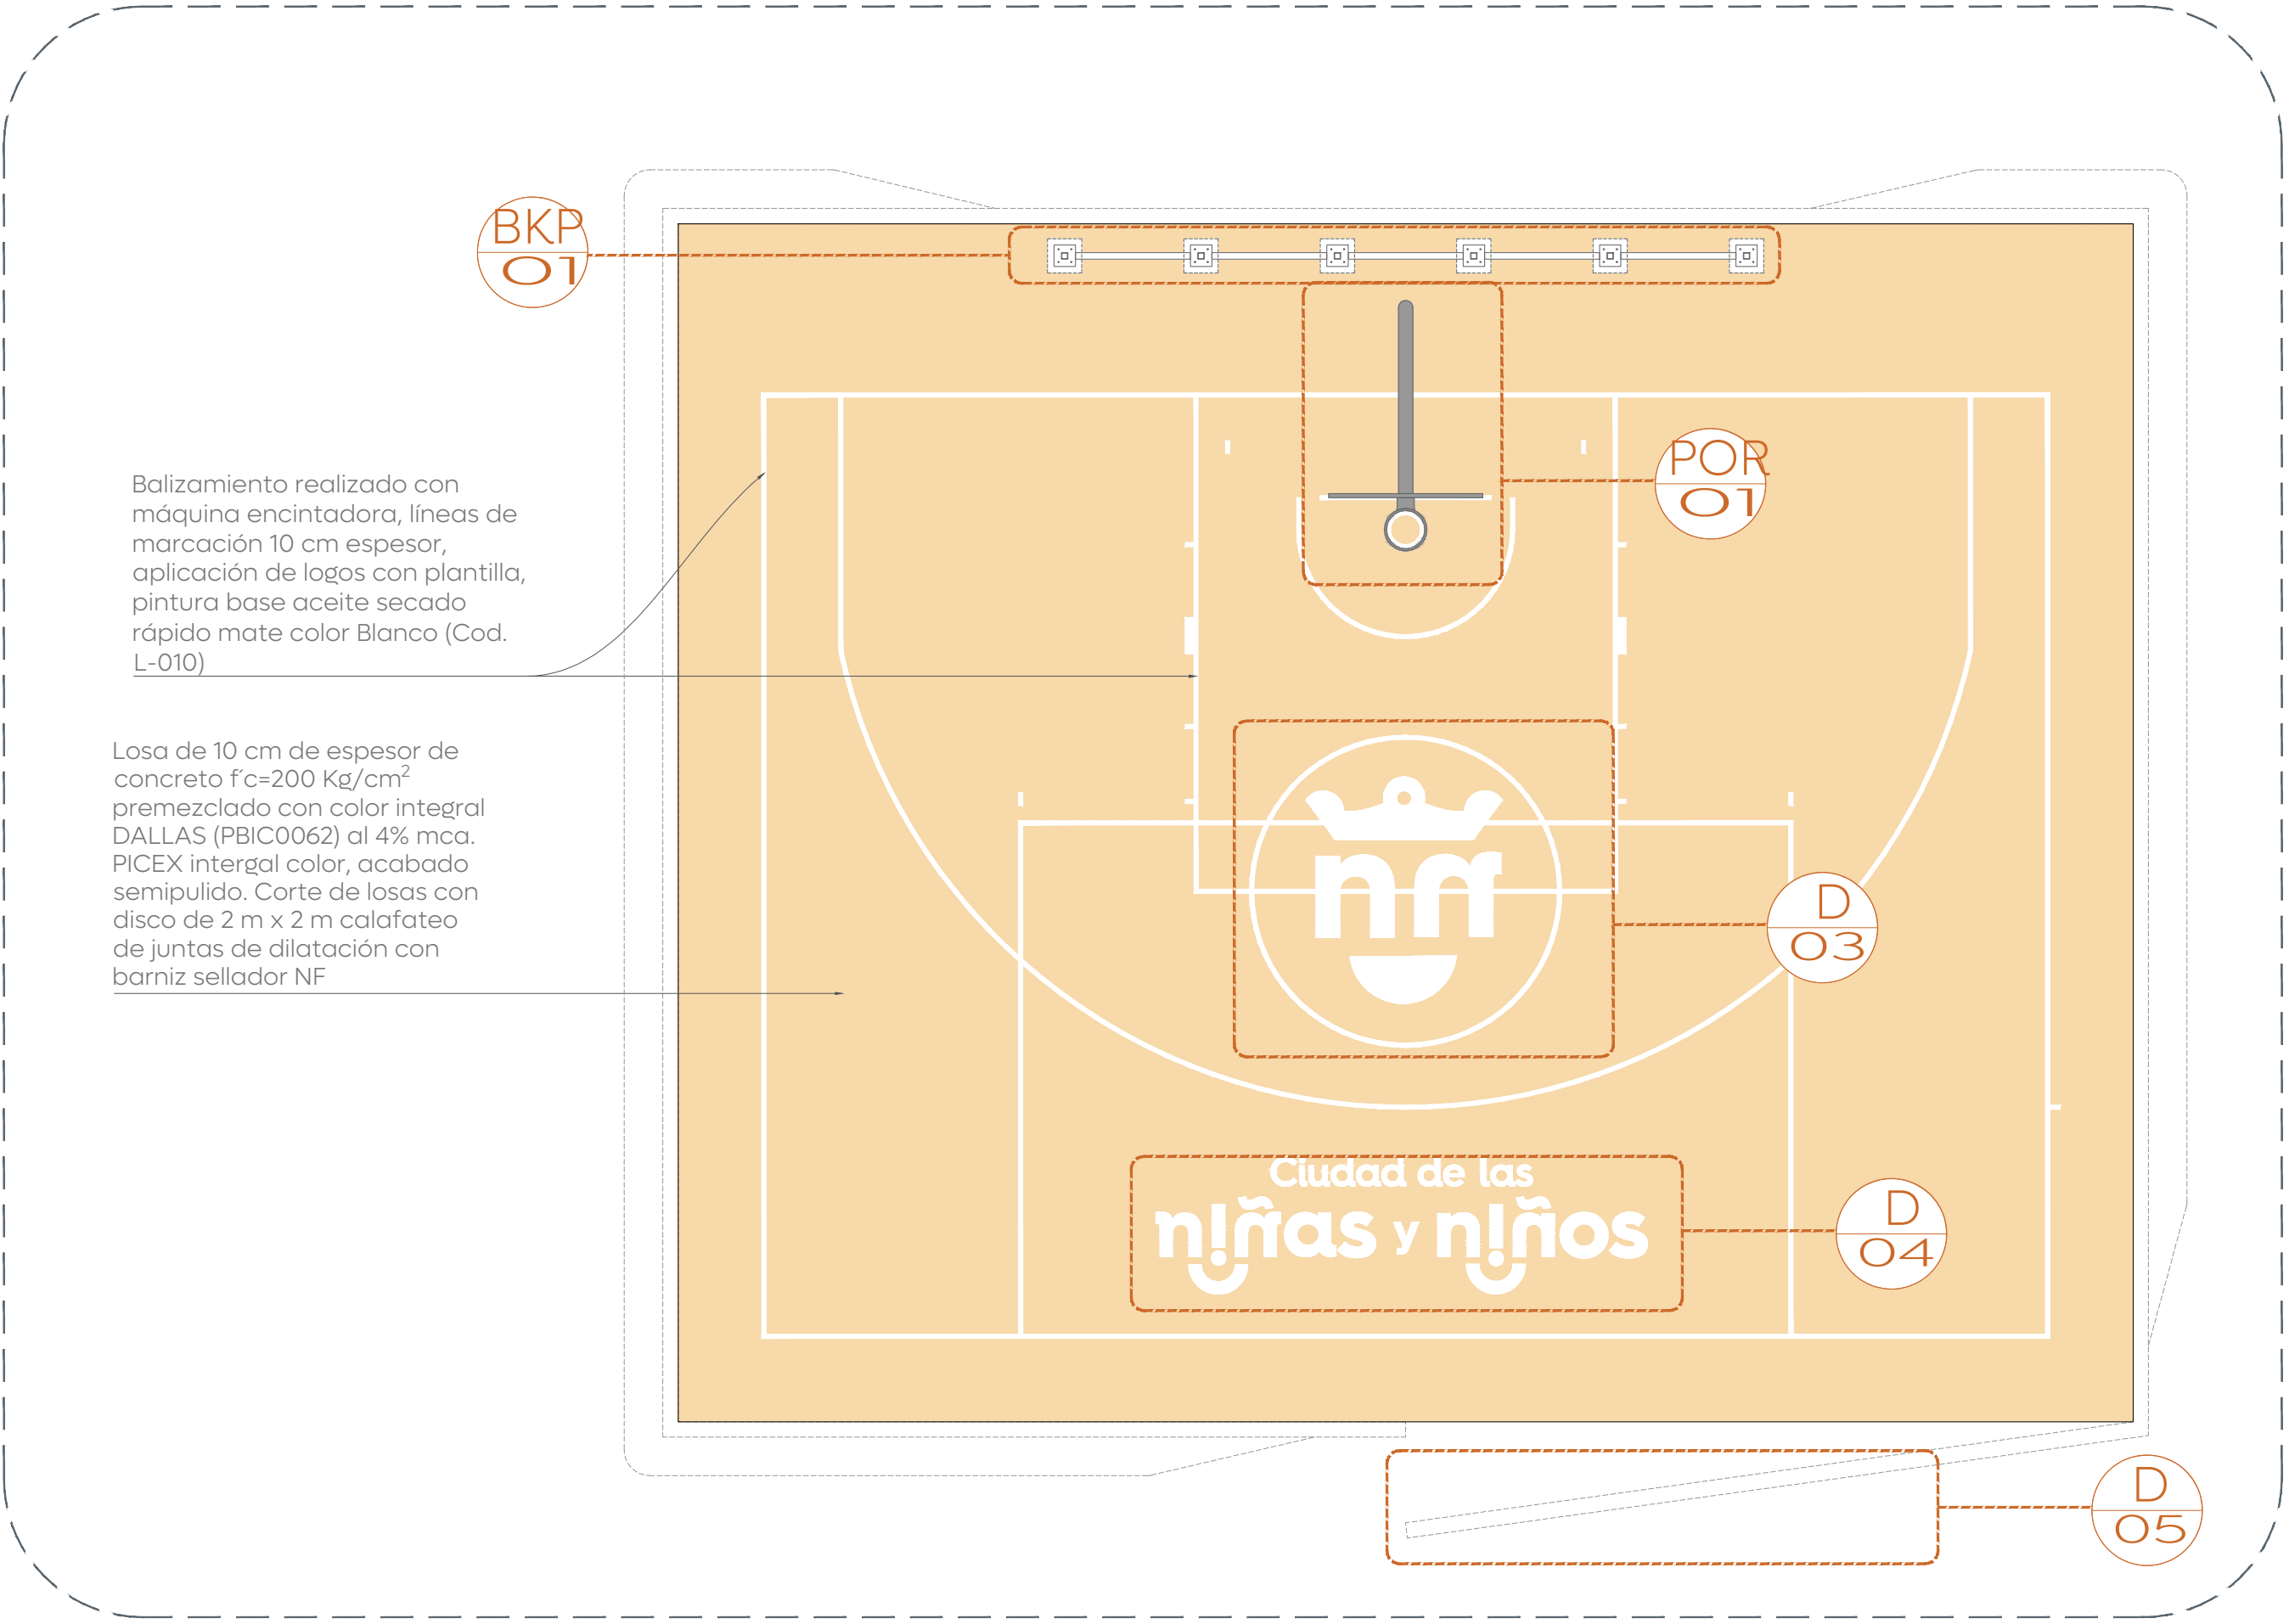

01 Detalle de cancha de tiro
Cancha 1:75

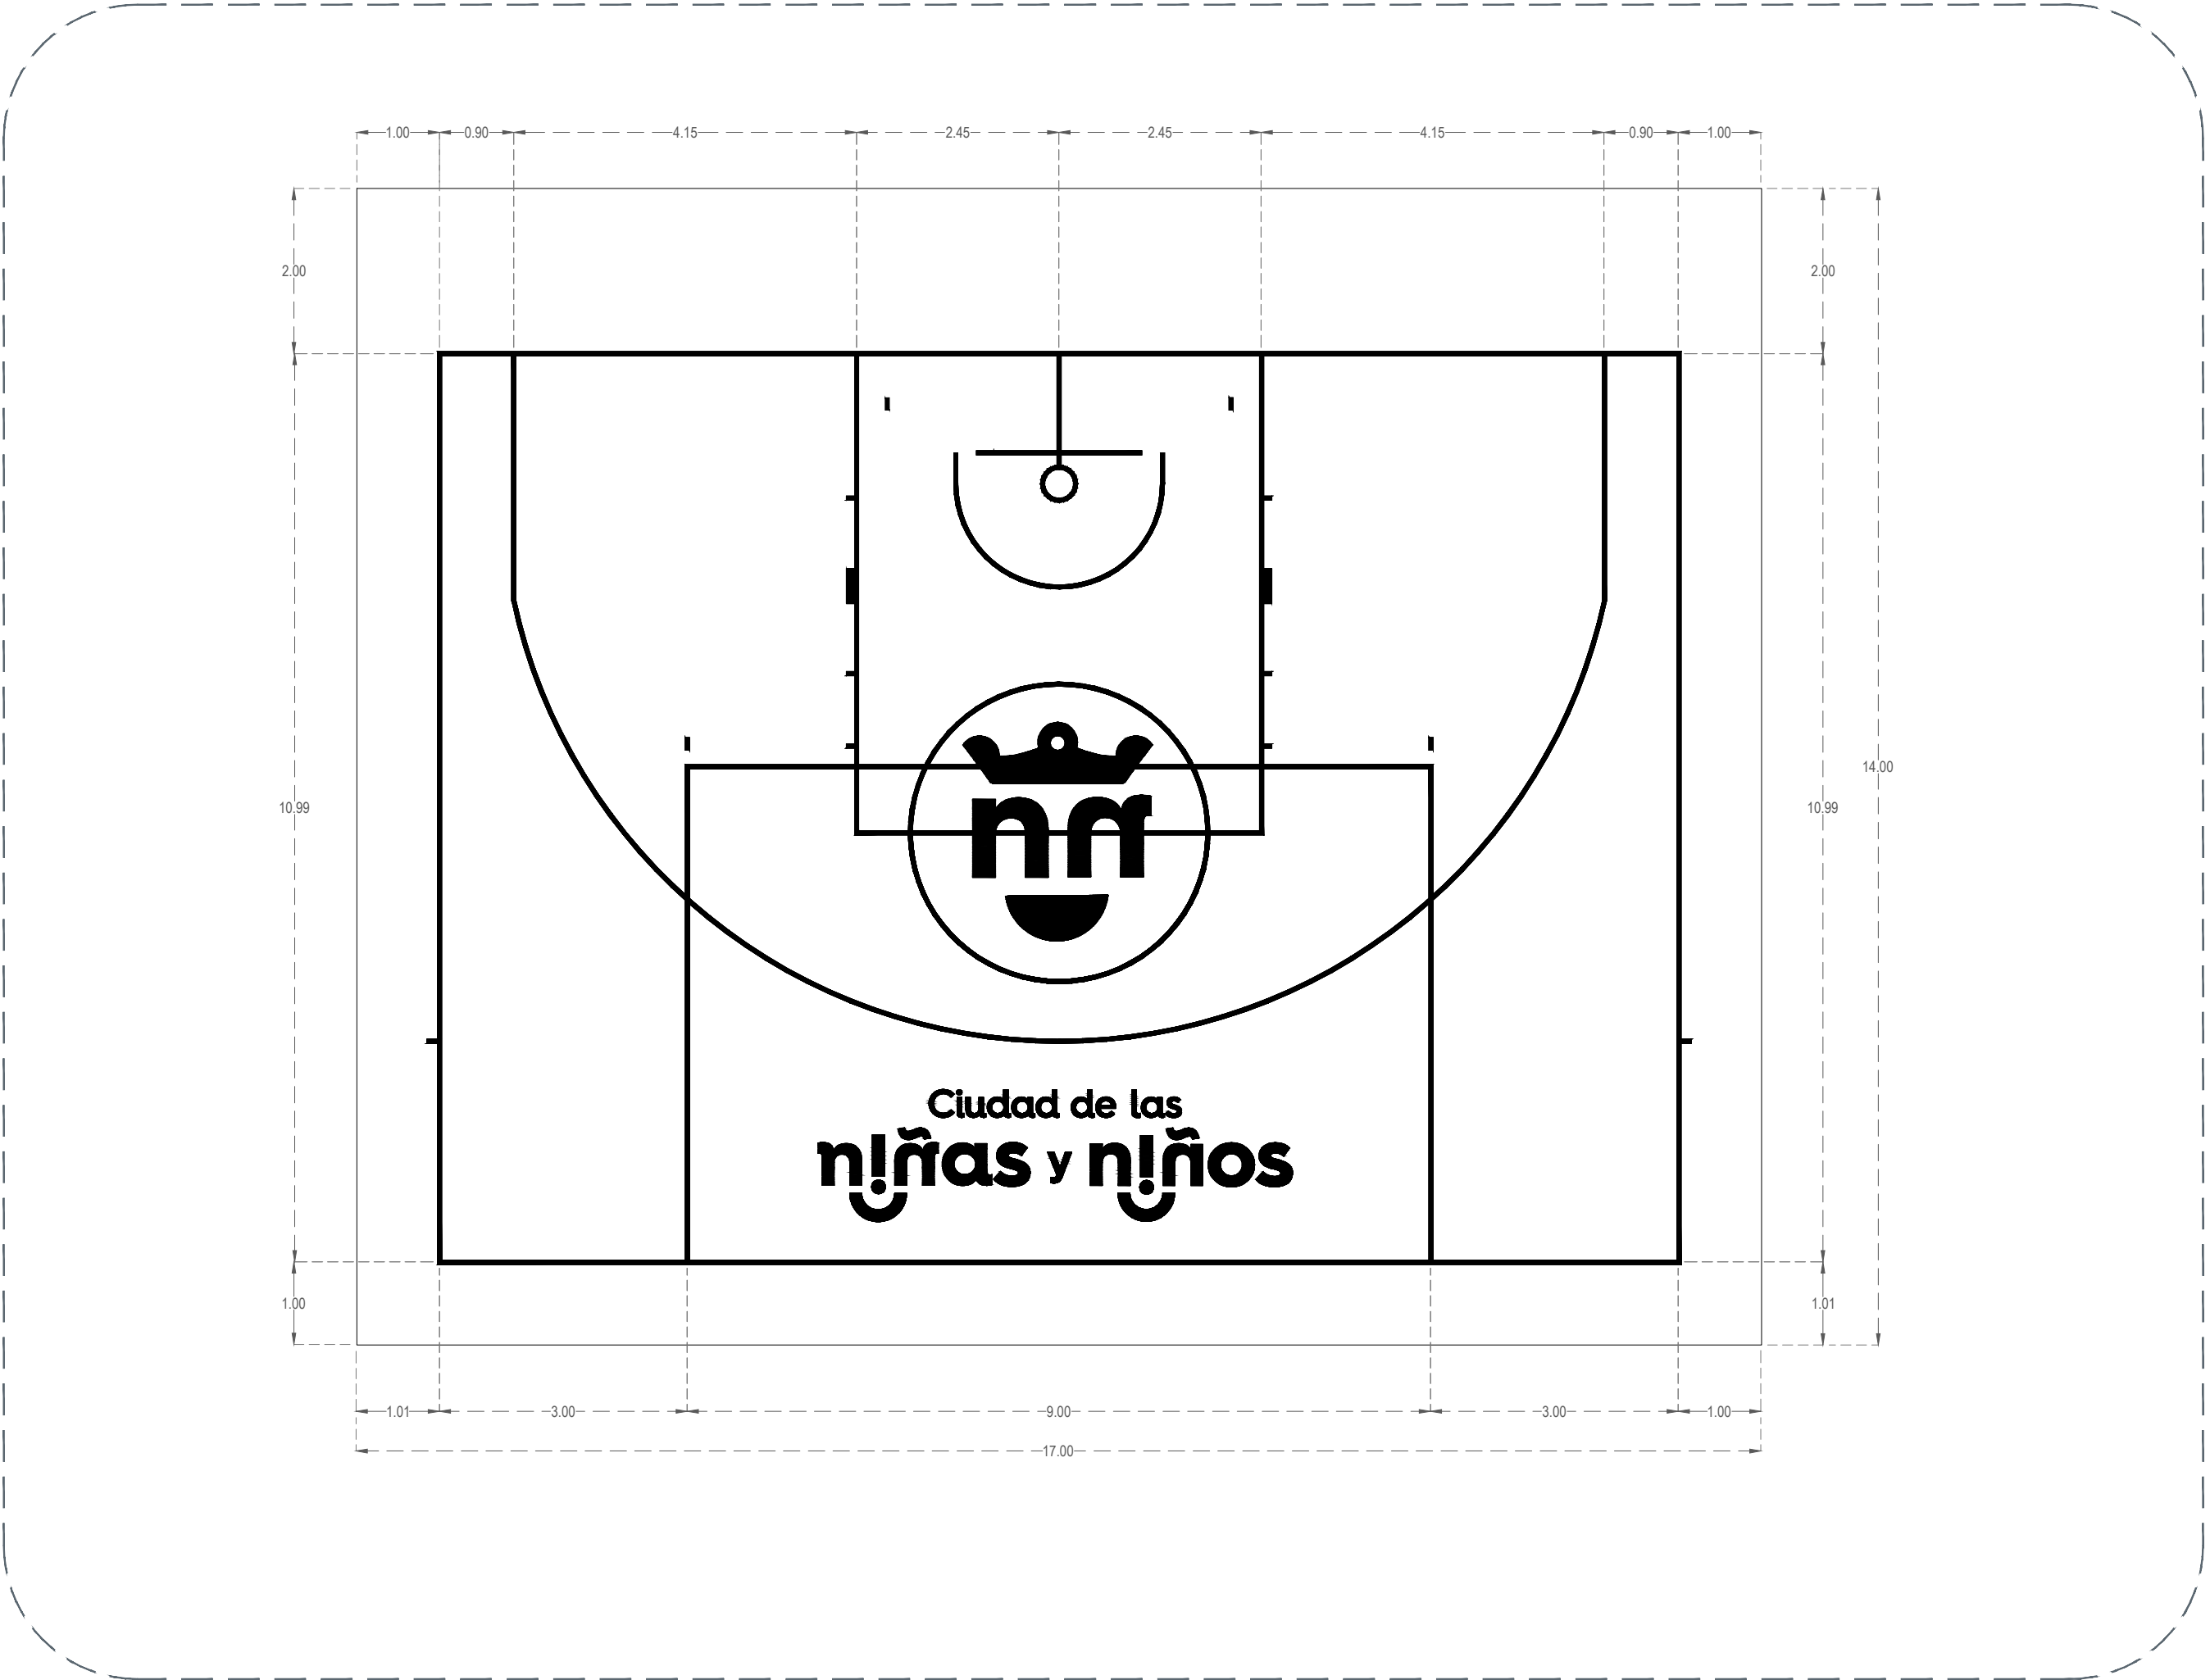


02 Trazo de cancha de tiro
Cancha 1:75

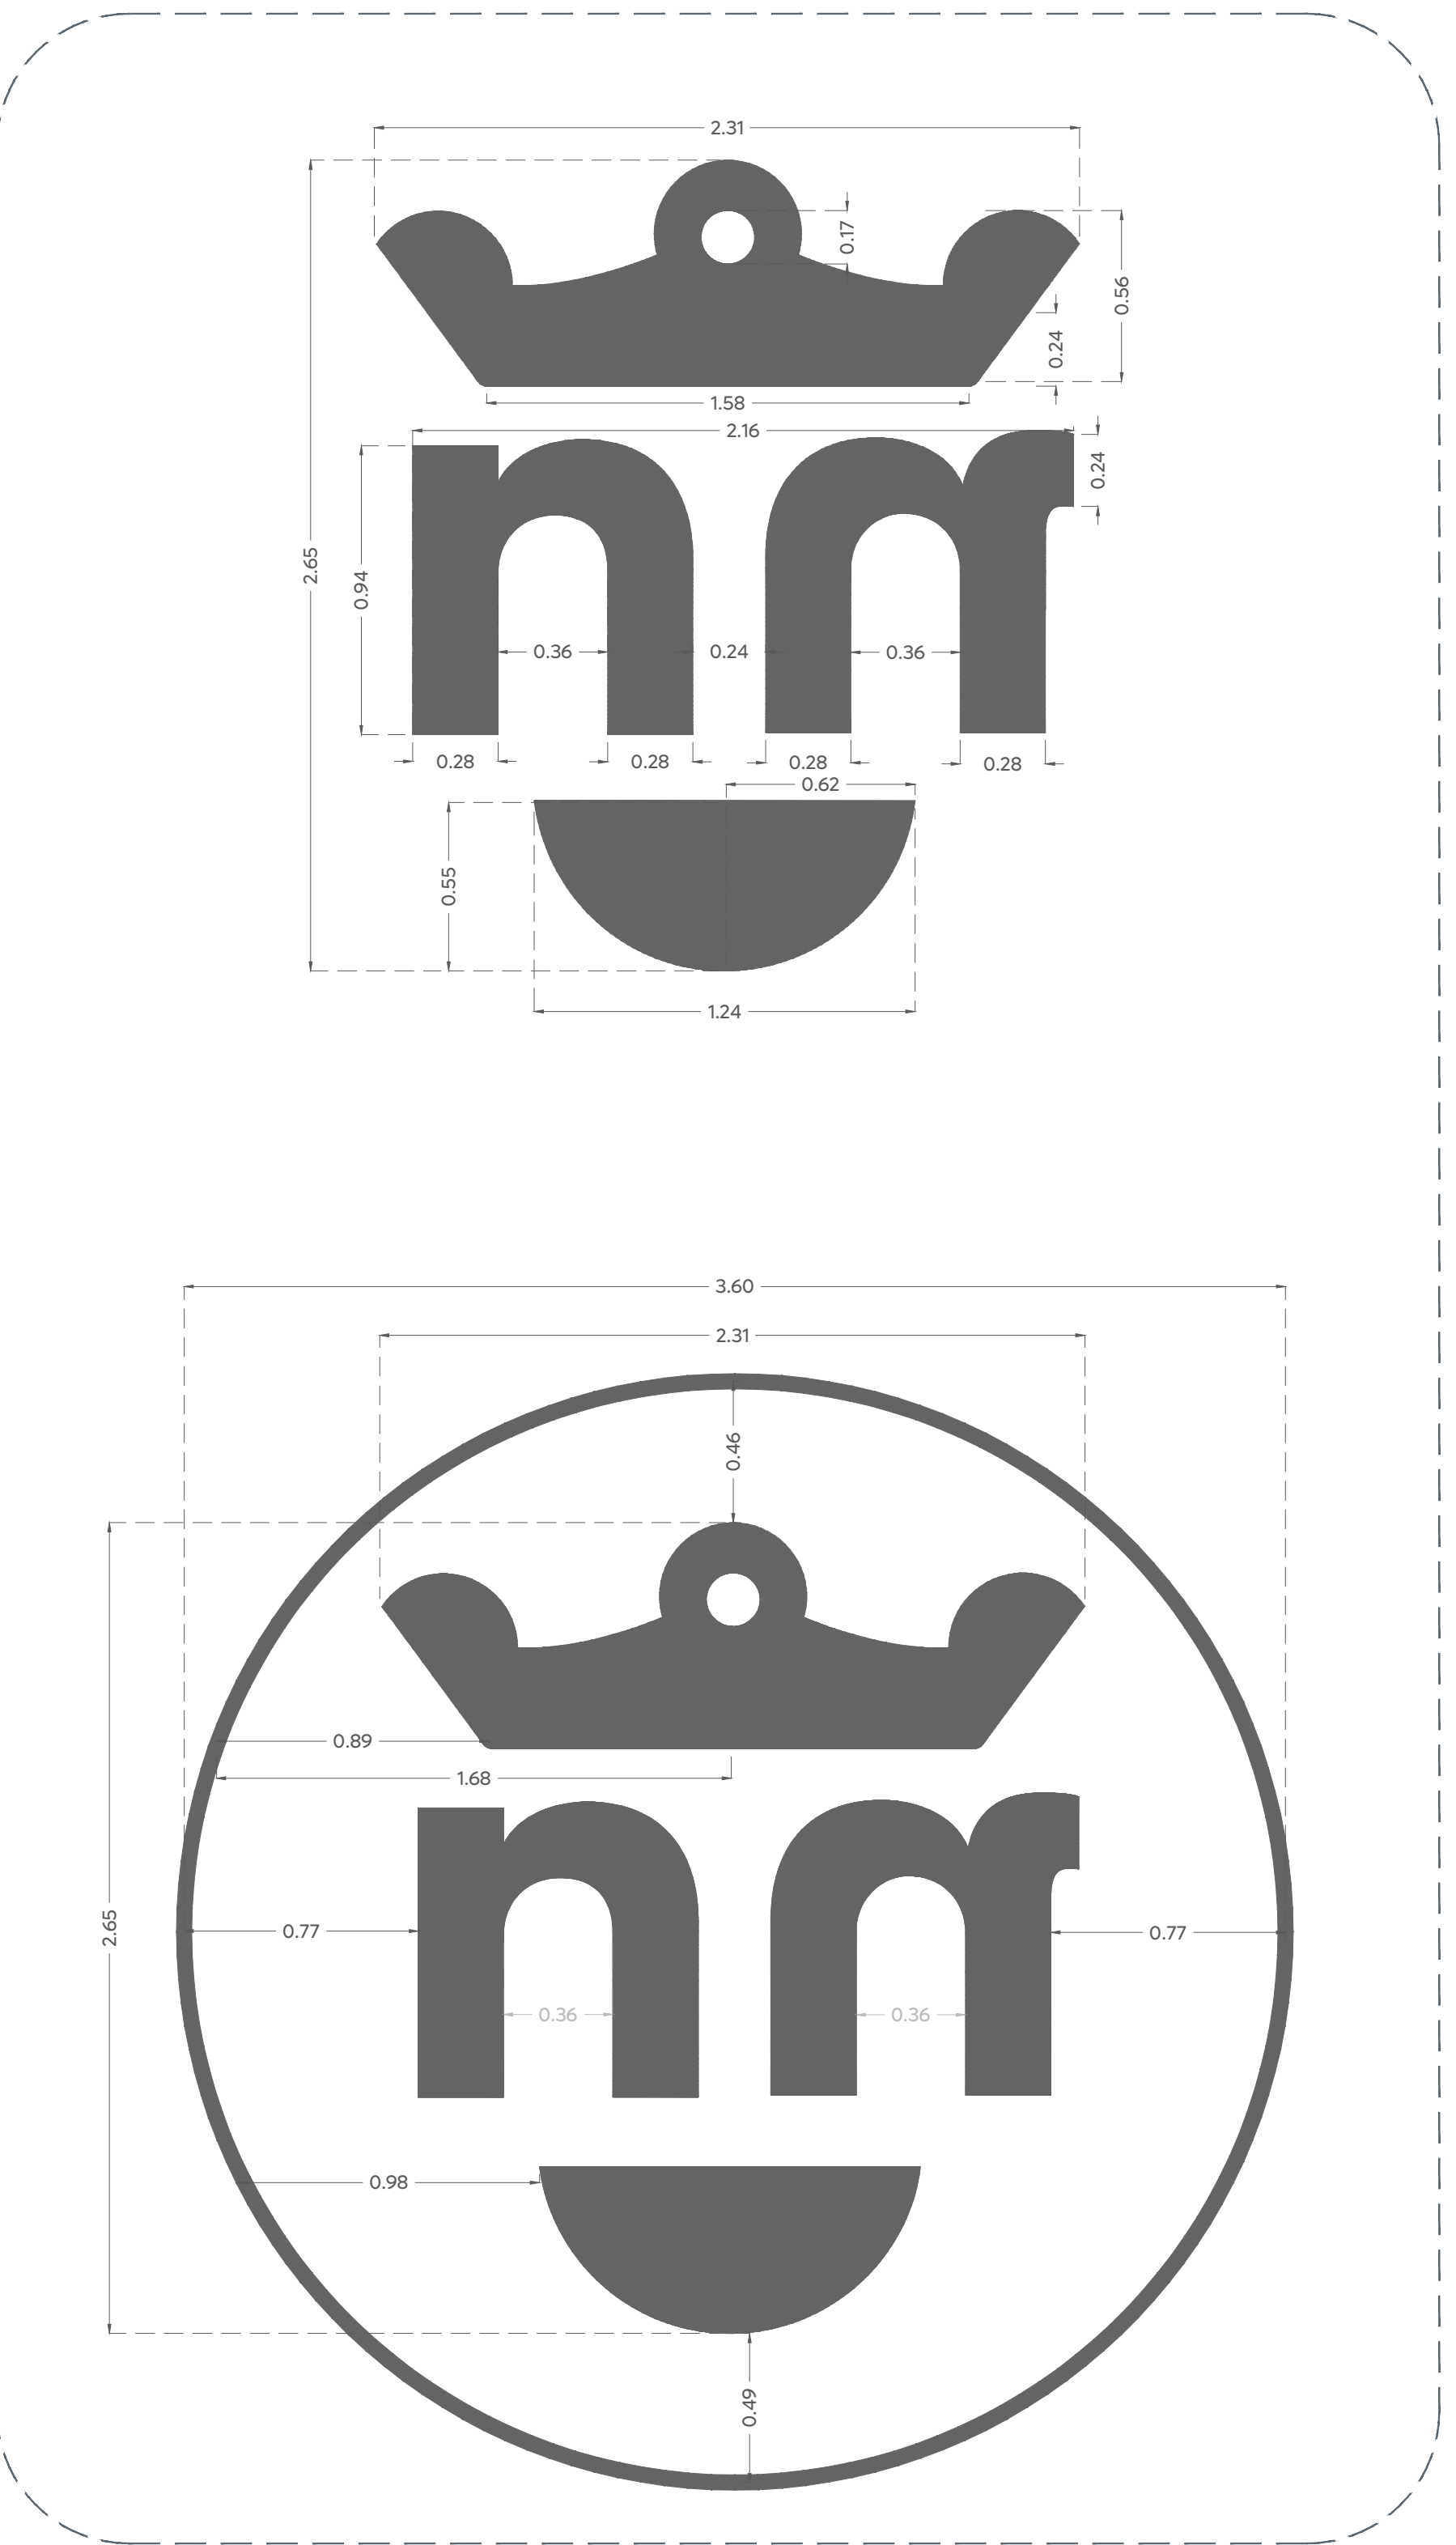

03 D-03 Detalle de balizamiento
Cancha 1:20



04 D-04 Detalle de balizamiento
Cancha 1:20

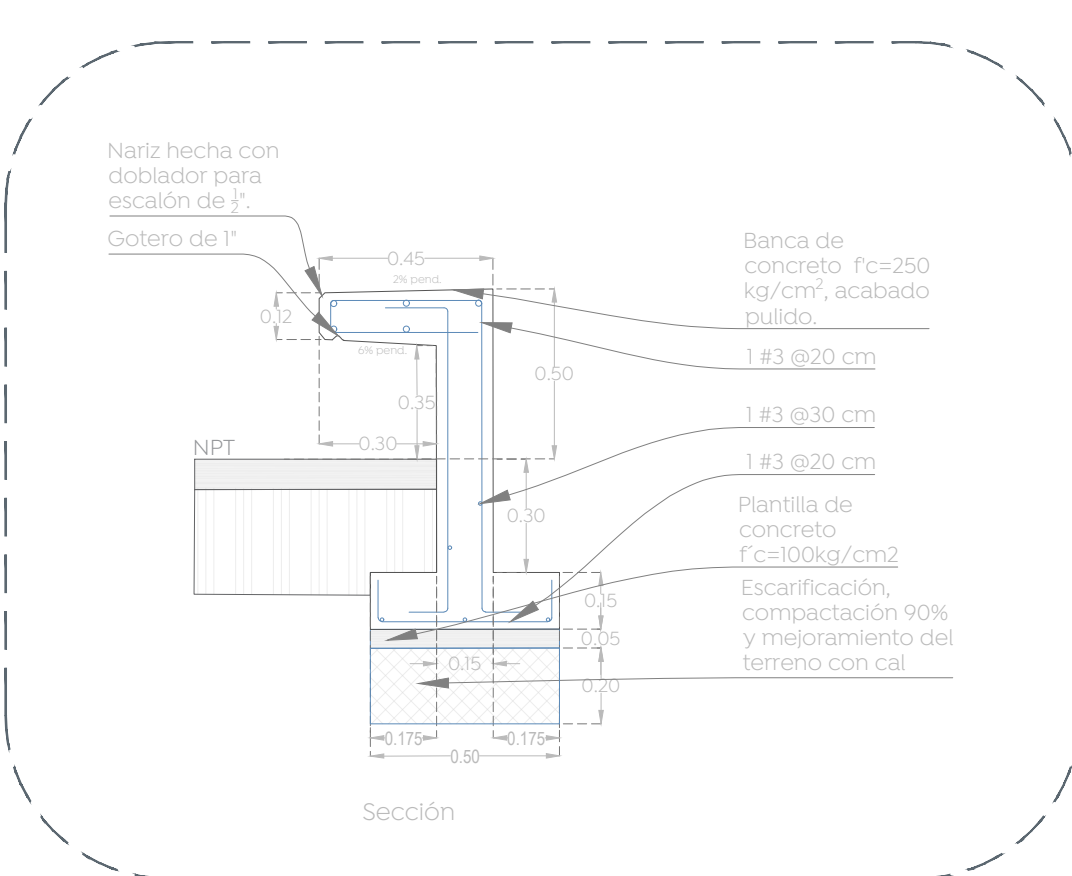

05 D-05 Banca de concreto
Cancha 1:20



Ciudad de las

n!ñas y n!ños



Obras Públicas

e Infraestructura

Gestión Integral de la Ciudad

Macrolocalización:



Microlocalización:



Simbología:

Notas:

Nombre del proyecto:
Construcción y rehabilitación del espacio público/área común denominado Villa Fontana, etapa 01, más obras complementarias, colonia Villa Fontana Diamante, municipio de Zapopan, Jalisco

Contenido del plano:

Cancha de tiro

No. Contrato:

DOPI-MUN-PP-EP-LP-042-2025

Director de Obras Públicas e Infraestructura:

Ing. Ismael Jáuregui Castañeda

Jefe de la Unidad de Estudios y Proyectos:

Arq. Edwin Aguilar Escatell

Jefe de área:

Arq. Ángela Jazmin Vargas Olmedo

Responsable del proyecto:

Arq. Mariana Giselle Esquivel Urenda

Ubicación:

C. Fuente Brillante
Col. Villa Fontana 45200, Zapopan, Jalisco

Fecha: Junio 2025

Escala: Indicada

Cotas: Metros

Clave:

PL-VF-CAN-02