


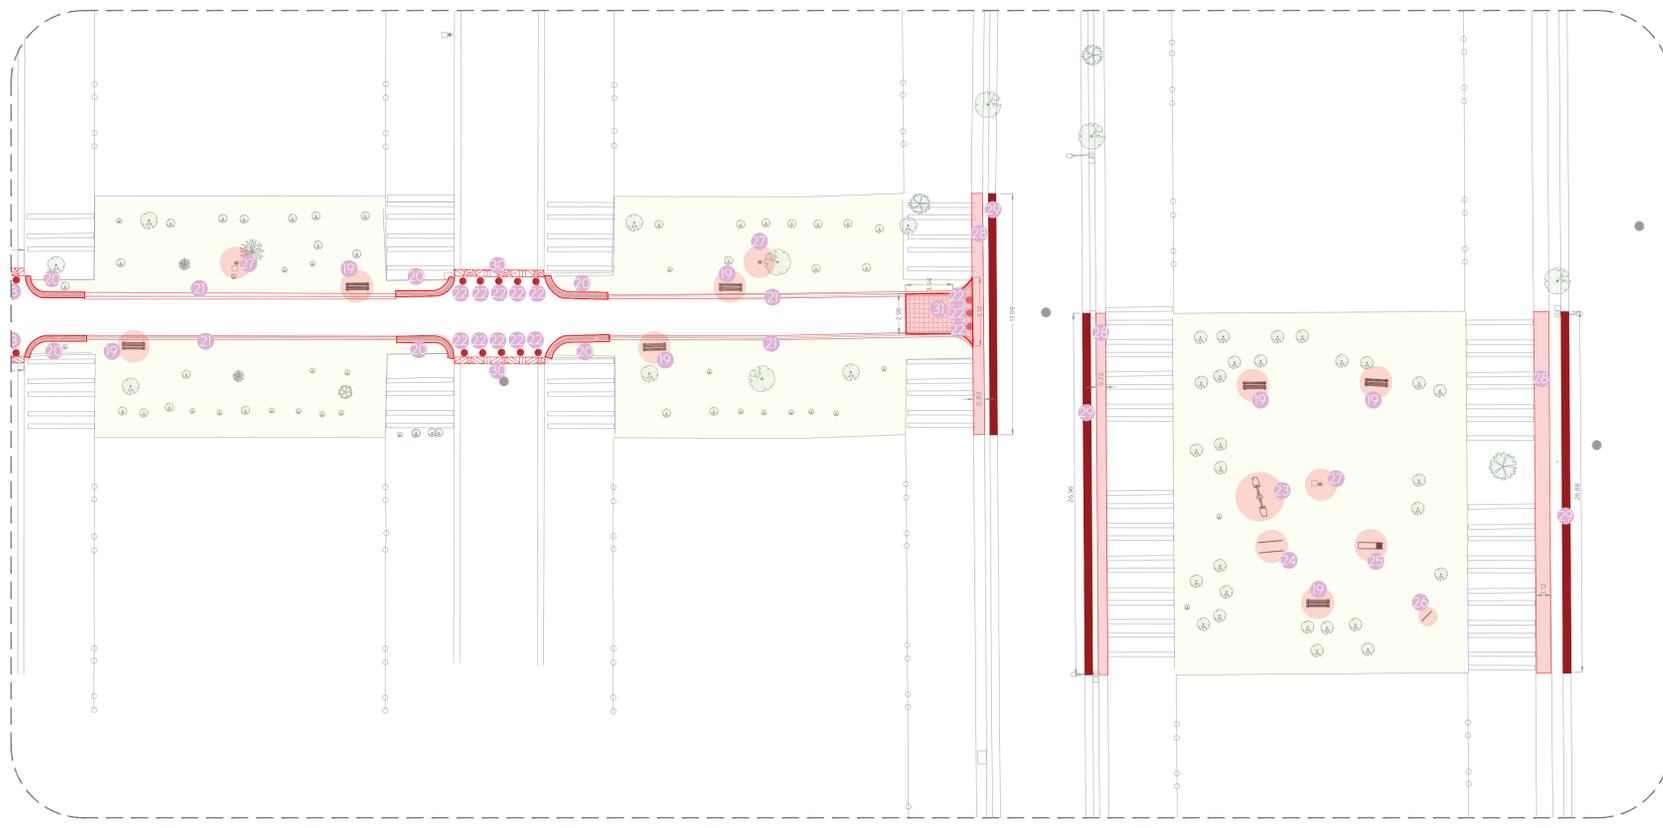


Alcances Generales/Simbología:



Simbología	Notas	Imagen
19	Desmontaje y retiro de bancas metálicas con medidas 1.70 x 0.50.	
7 Pza		
20	Retiro de barrera cilíndrica de concreto 16cm diámetro, h=40cm.	
29.75 ml		
21	Retiro de cancelería existente.	
101.82 ml		
22	Demolición de bolardos de concreto existentes de dimensiones 0.35 x 0.80.	
13 pzs		
23	Desmontaje y retiro de módulo de juego sube y baja.	
1 pza		
24	Desmontaje y retiro de módulo de barras ejercitadoras.	
13 pzs		
25	Desmontaje y retiro de módulo ejercitador.	
1 pza		

Simbología	Notas	Imagen
26	Desmontaje y retiro de señalamiento informativo.	
1 pza		
27	Desmontaje y retiro de luminaria.	
3 Pzas		
28	Demolición de banquetta ancho variable, espesor 8 cm.	
64.20 m2		
29	Demolición de machuelo pecho de paloma.	
17.84 ml		
30	Demolición de 50 centímetros carpeta asfáltica.	
6.76 m2		
31	Demolición de losa de concreto existente de 2.70 de ancho con un máximo de 5 m de largo.	
16 m2		

01 Planta de Conjunto Tramo 3
 Demoliciones y desmontajes 1:250

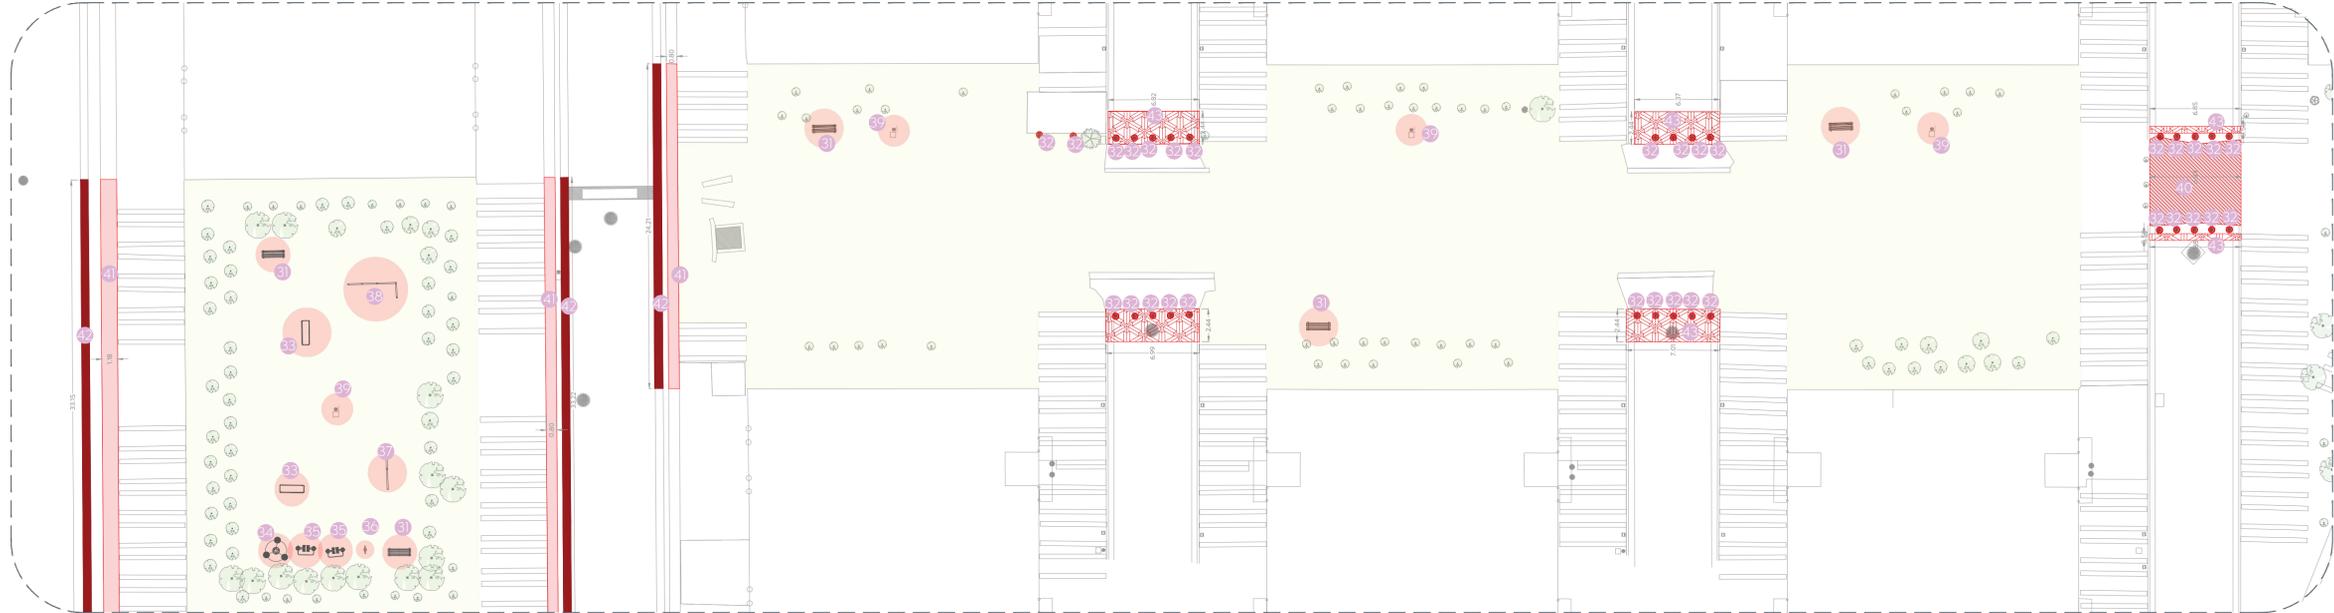

02 Planta de Conjunto Tramo 4
 Demoliciones y desmontajes 1:250

Simbología	Notas	Imagen
3	Desmontaje y retiro de bancas metálicas con medidas 1.70 x 0.50.	
5 Pza		
4	Demolición de bolardos de concreto existentes de dimensiones 0.35 x 0.80.	
31 pzs		
5	Desmontaje y retiro de módulo ejercitador.	
2 pzs		
6	Desmontaje y retiro de aparato ejercitador de cintura.	
1 pza		

Simbología	Notas	Imagen
7	Desmontaje y retiro de aparato ejercitador caminadora.	
2 pzs		
8	Desmontaje y retiro de ejercitador giratorio.	
1 pza		
9	Desmontaje y retiro de módulo ejercitador de barras doble.	
1 pza		

Simbología	Notas	Imagen
10	Desmontaje y retiro de módulo ejercitador de barras triple.	
1 pza		
11	Desmontaje y retiro de luminaria.	
4 Pzas		
12	Demolición de carpeta asfáltica.	
42.6 m2		

Simbología	Notas	Imagen
13	Demolición de banquetta ancho variable, espesor 8 cm.	
85.60 m2		
14	Demolición de machuelo pecho de paloma.	
90.60 ml		
15	Demolición de 50 centímetros carpeta asfáltica.	
66.32 m2		

Notas:
 Las cantidades totales corresponden a cada tramo.

Nombre del proyecto:
 Construcción y rehabilitación del espacio público/área común denominado Villa Fontana, etapa 01, más obras complementarias, colonia Villa Fontana Diamante, municipio de Zapopan, Jalisco.

Contenido del plano:
 Plano de demoliciones y desmontajes, tramo 3 y 4.

No. Contrato:
 DOPI-MUN-PP-EP-LP-042-2025

Director de Obras Públicas e Infraestructura:
 Ing. Ismael Jáuregui Castañeda

Jefe de la Unidad de Estudios y Proyectos:
 Arq. Edwin Aguiar Escatrel

Jefe de área:
 Arq. Ángela Jazmin Vaigas Olmedo

Responsable del proyecto:
 Arq. Mariana Giselle Esquivel Urenda

Ubicación:
 C. Fuente Brillante
 Col. Villa Fontana 45200, Zapopan, Jalisco

Fecha: Junio 2025
 Escala: Indicada
 Clave: CL-VF-DEM-02
 Cotas: Metros

Espacio Público