



Alcances Generales/Simbología:

Notas:

Nombre del proyecto:
Construcción y rehabilitación del espacio público/área común denominado Villa Fontana, etapa 01, más obras complementarias, colonia Villa Fontana Diamante, municipio de Zapopan, Jalisco

Contenido del plano:

Detalles de muro de contención

No. Contrato:

DOPI-MUN-PP-EP-LP-042-2025

Director de Obras Públicas e Infraestructura:

Ing. Ismael Jáuregui Castañeda

Jefe de la Unidad de Estudios y Proyectos:

Arq. Edwin Aguilar Escatel

Jefe de área:

Ing. Athad Yigael
Gurrutía Soto

Responsable del proyecto:
Ing. Martín Laguna
Salazar

Ubicación:

C. Fuente Brillante
Col. Villa Fontana 45200, Zapopan, Jalisco

Fecha: Julio 2025

Escala: Indicada

Cotas: Metros



Clave:


ES-04

01 Vistas tramo 2


ES-04

S/E


VISTA 1.

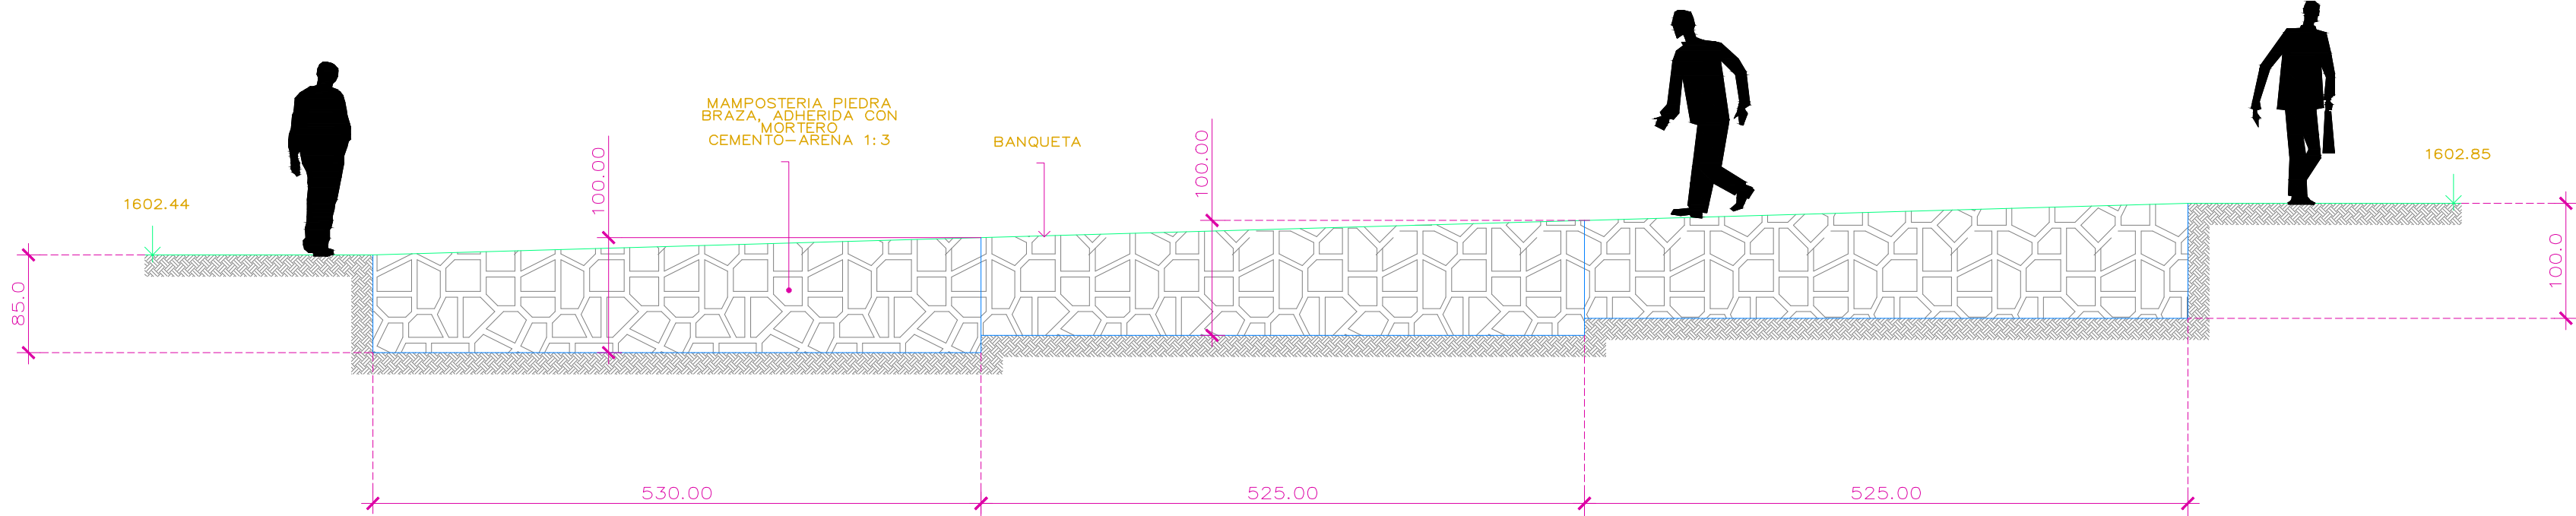


MC-1.

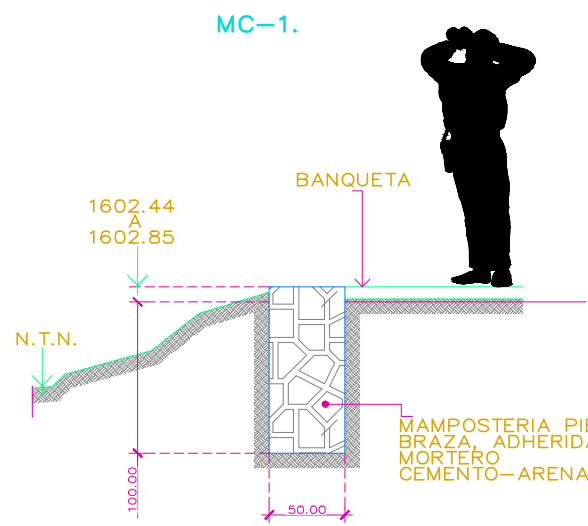

MC-2.

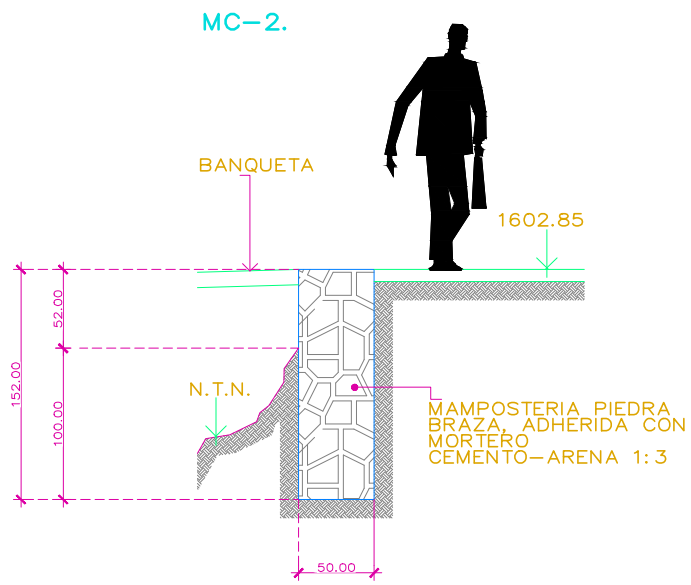

MC-3.

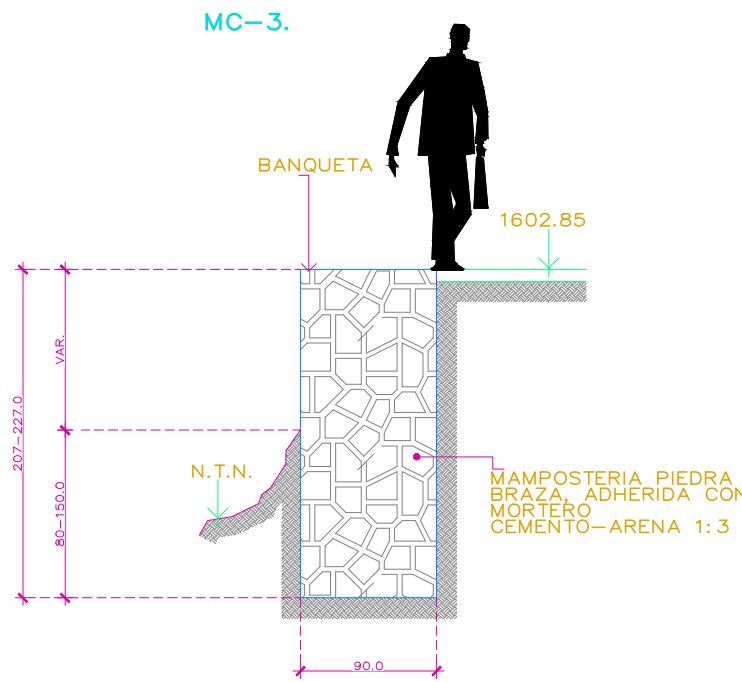

VISTA 14

