




VISTA 2.

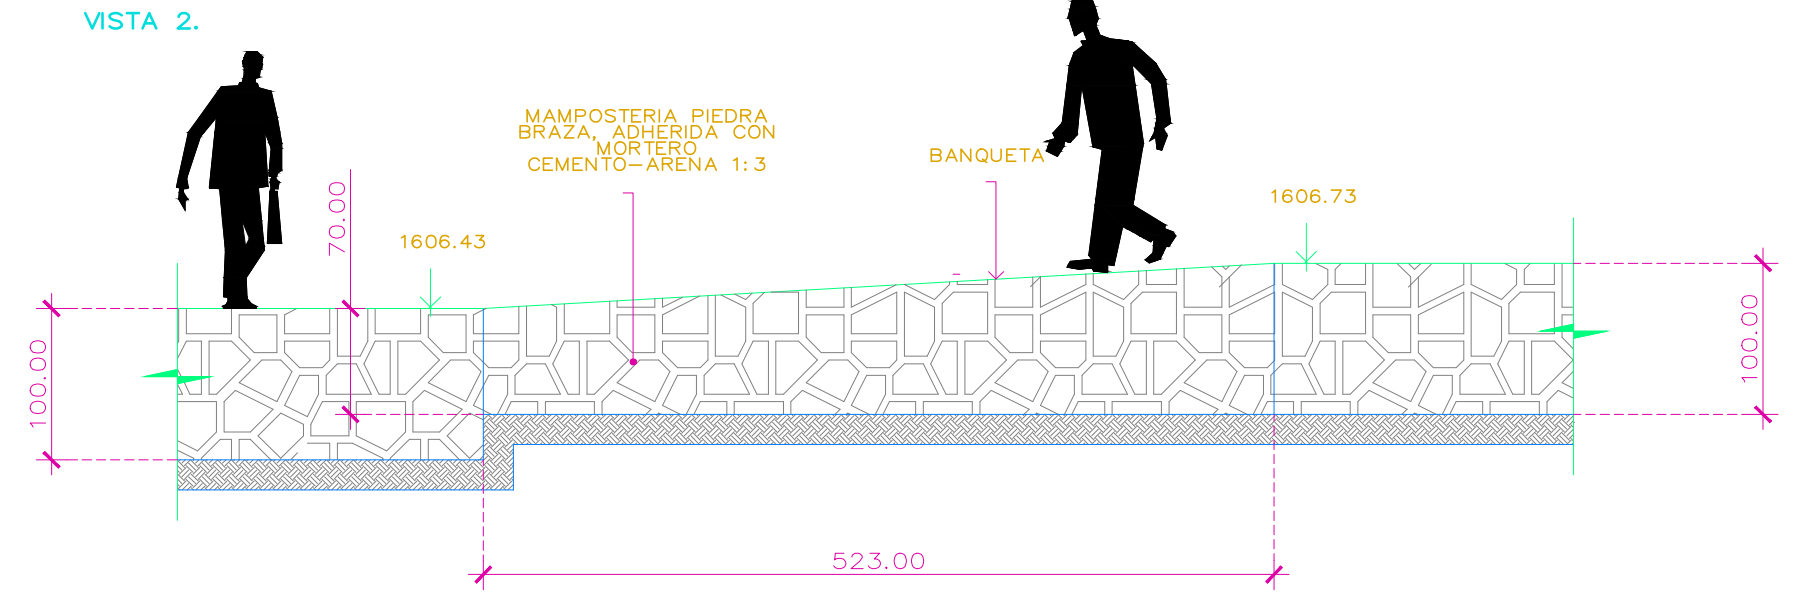


VISTA 3.

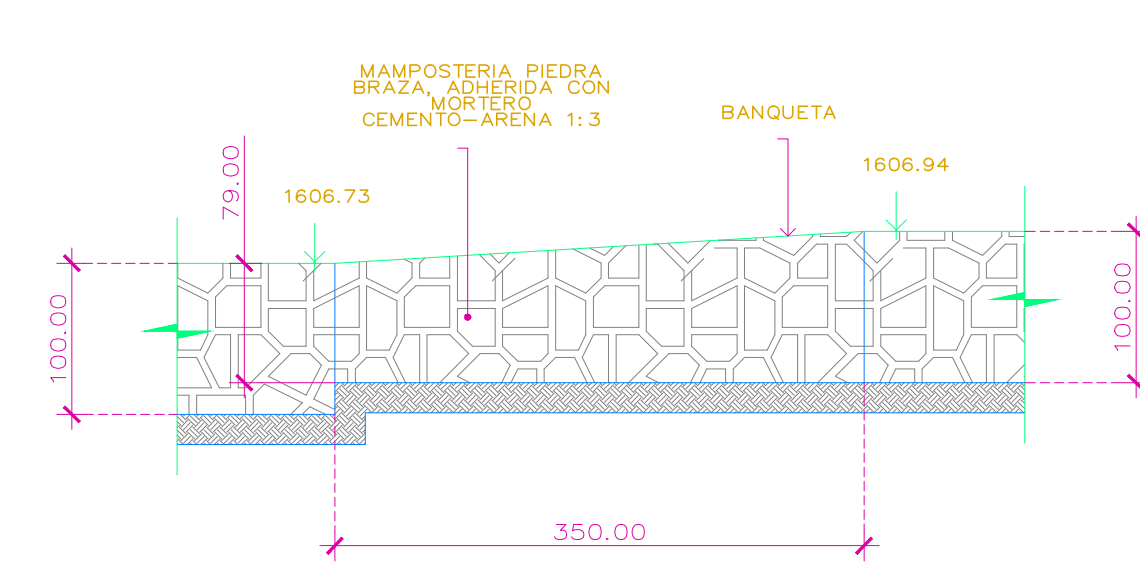


VISTA 4.

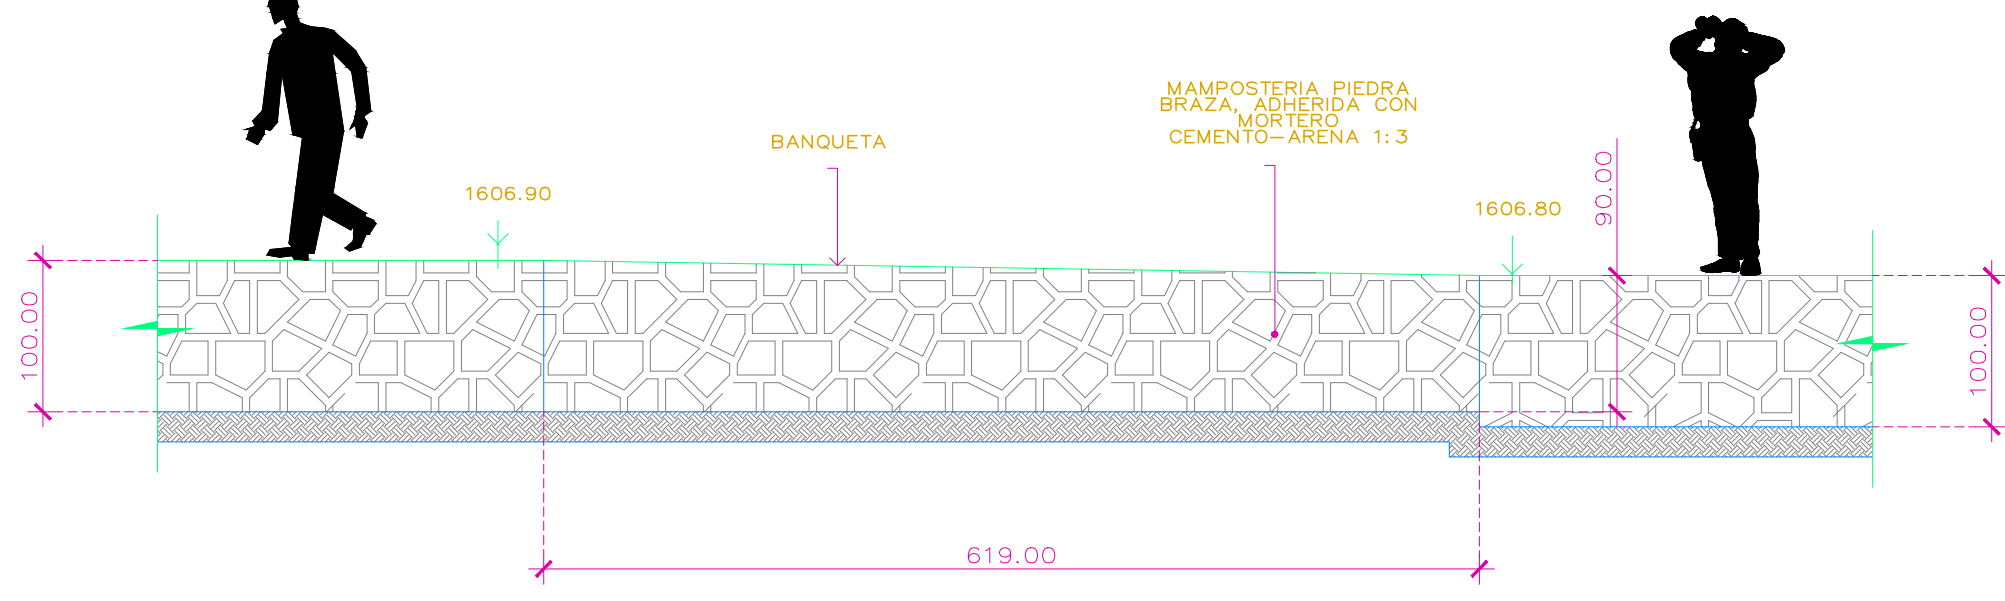


VISTA 6.

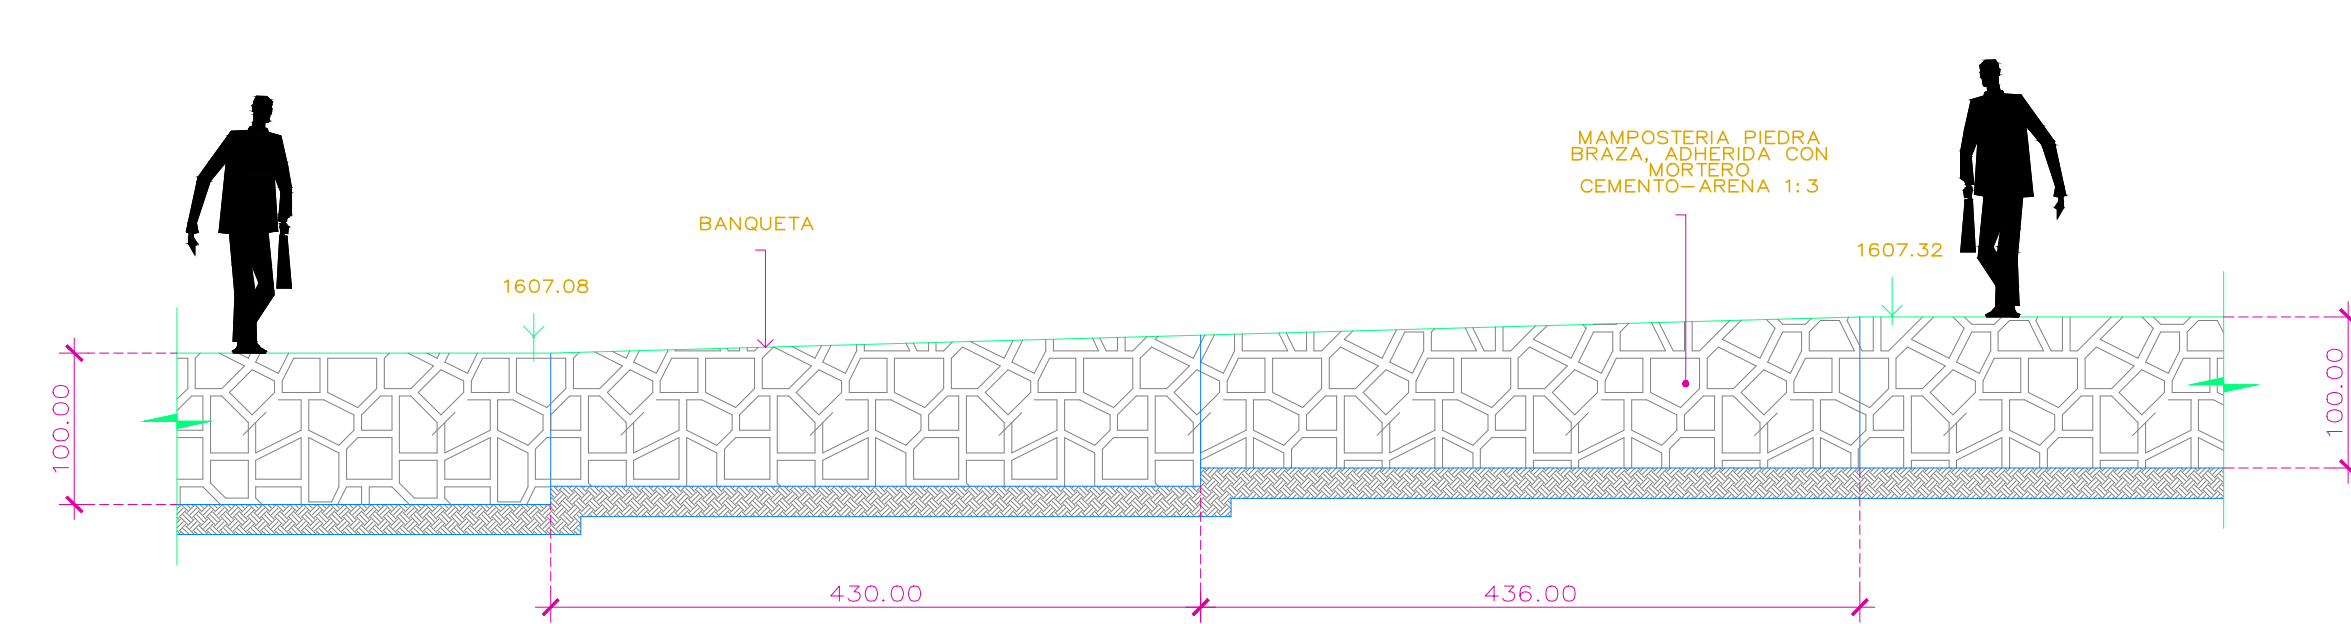


VISTA 5.

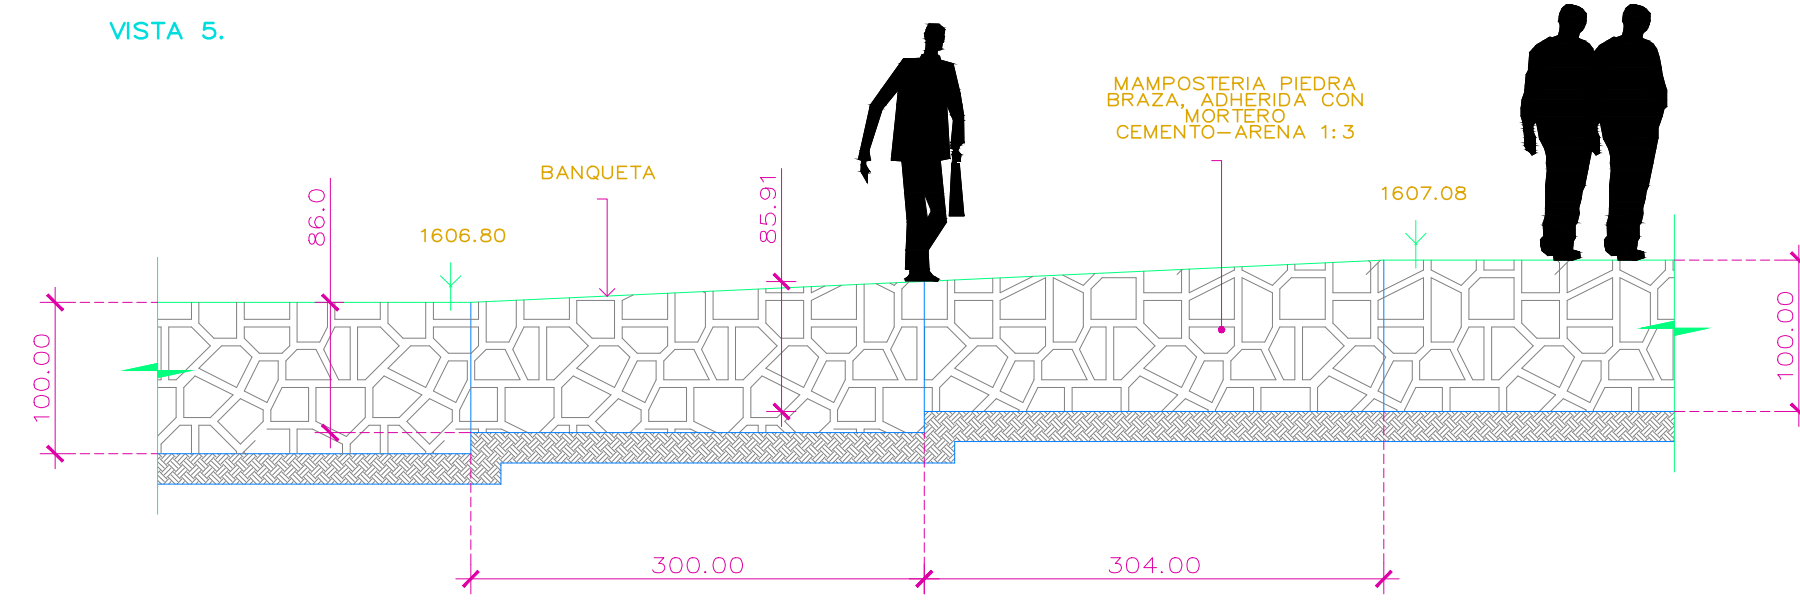


VISTA 8.

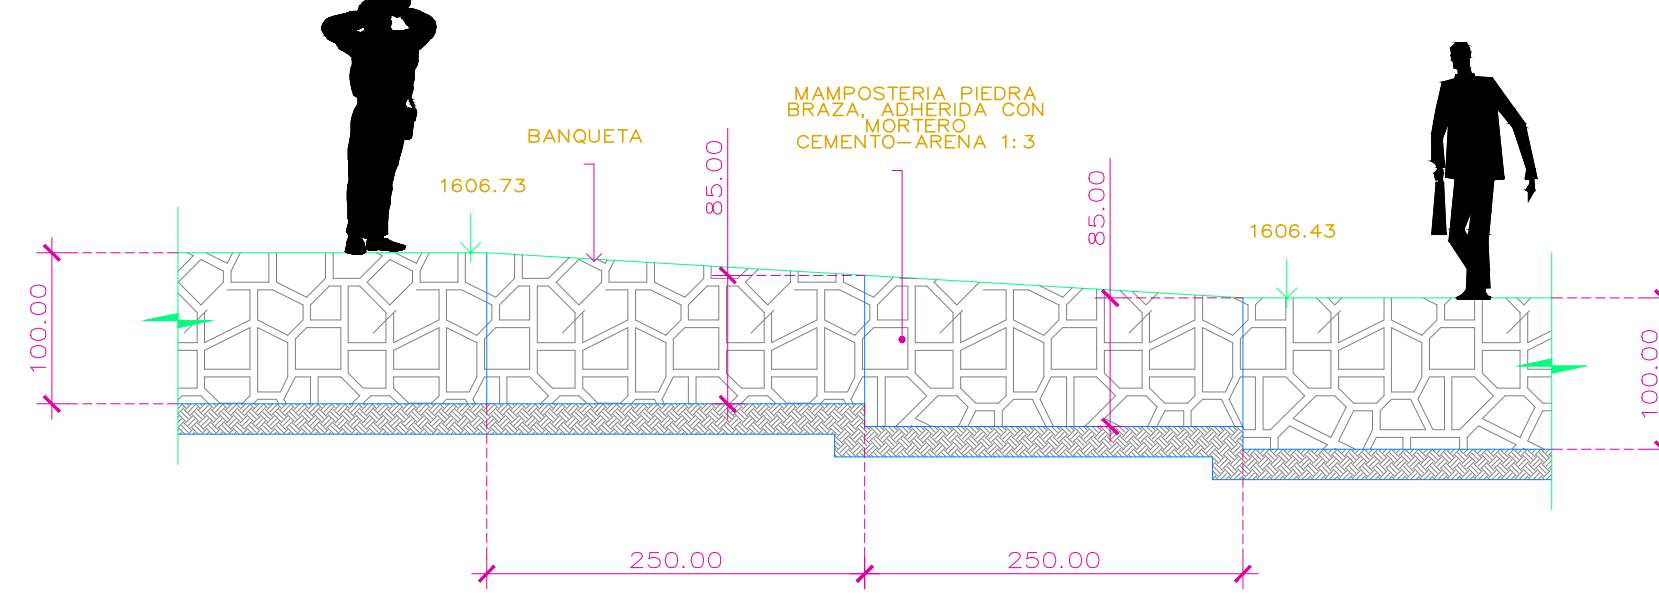


VISTA 7.

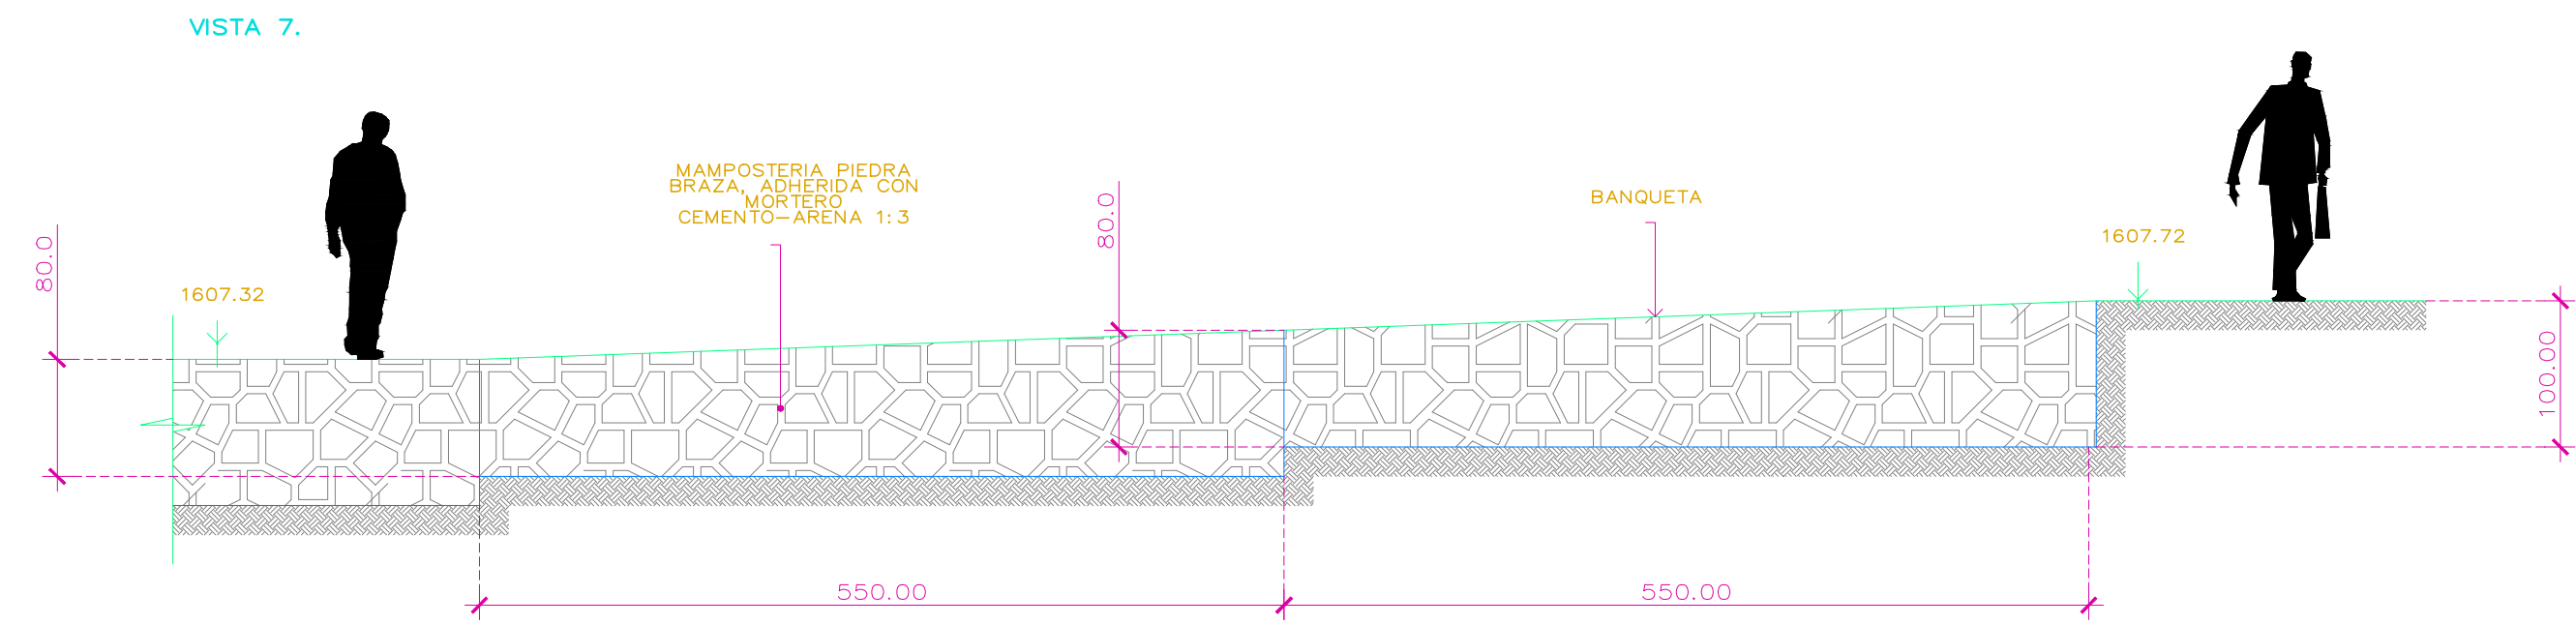


VISTA 10.

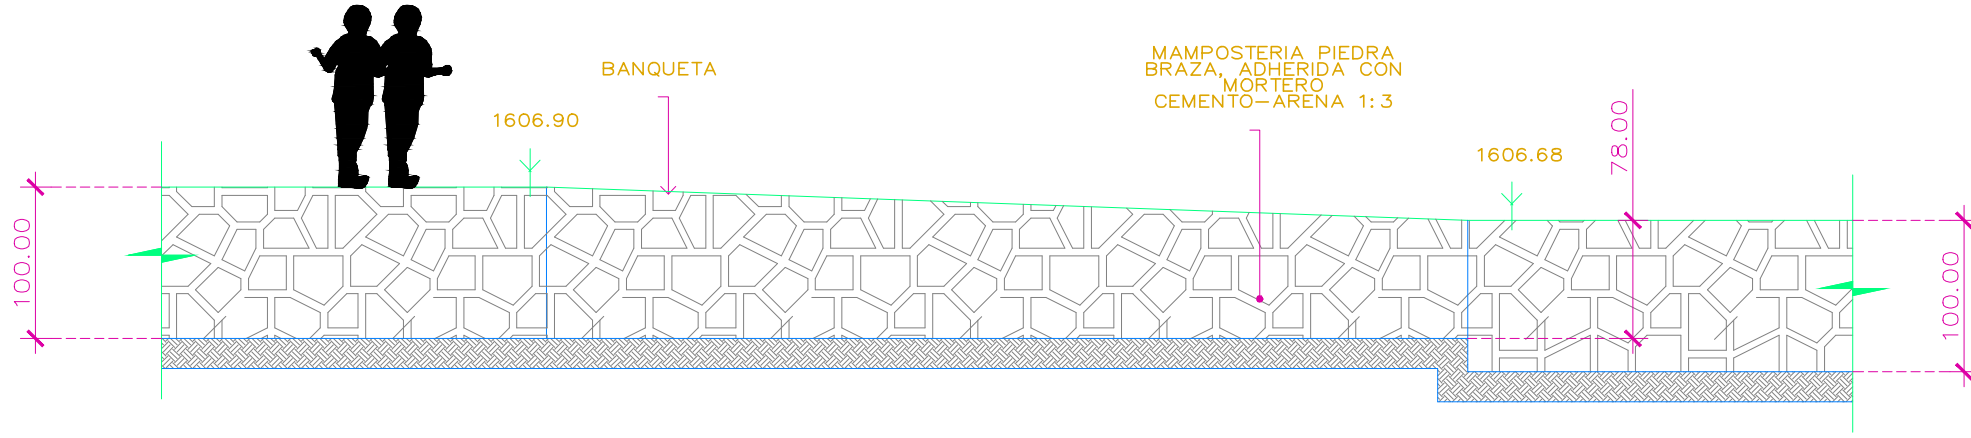


VISTA 9.

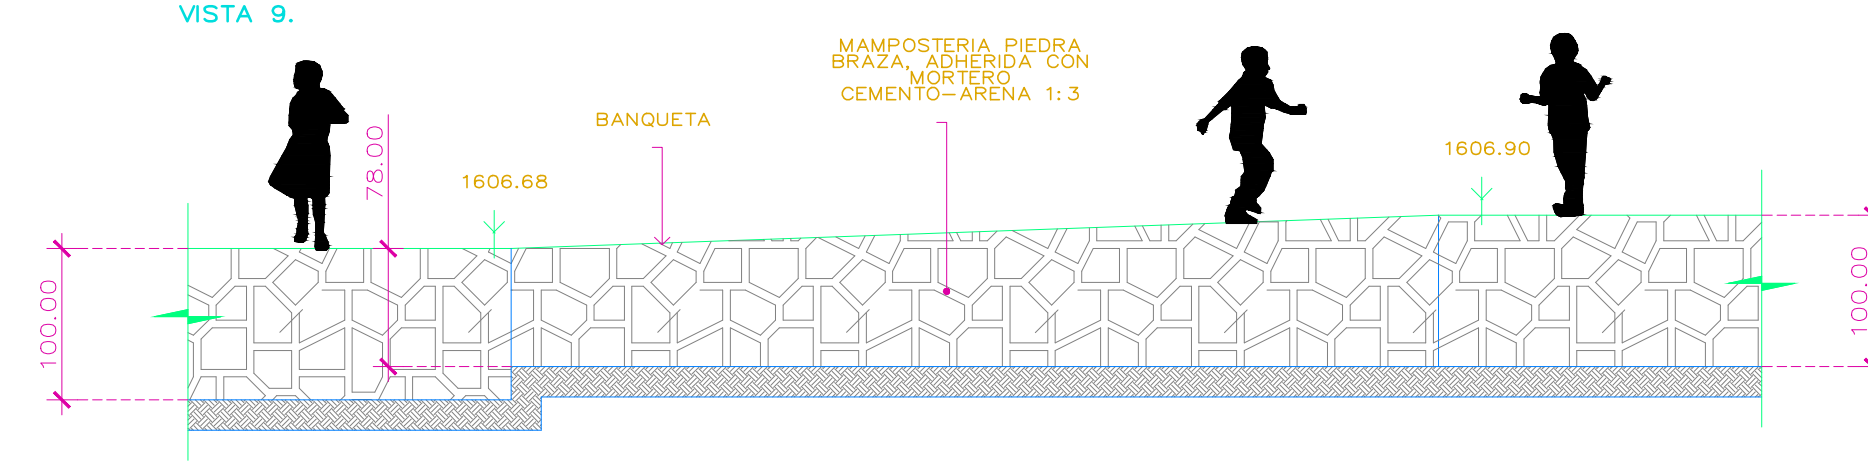


VISTA 15.

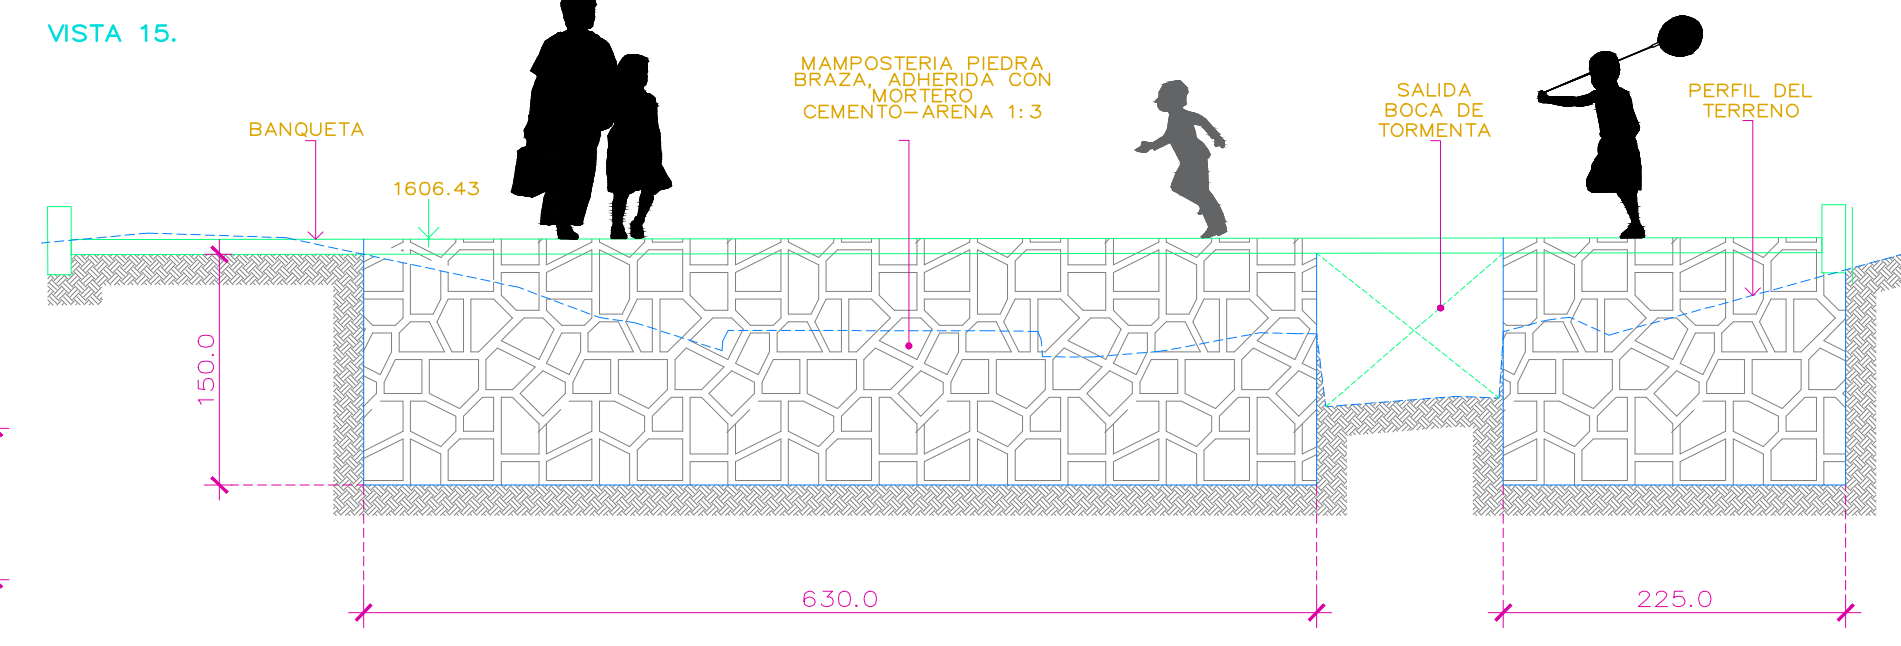


VISTA 11.

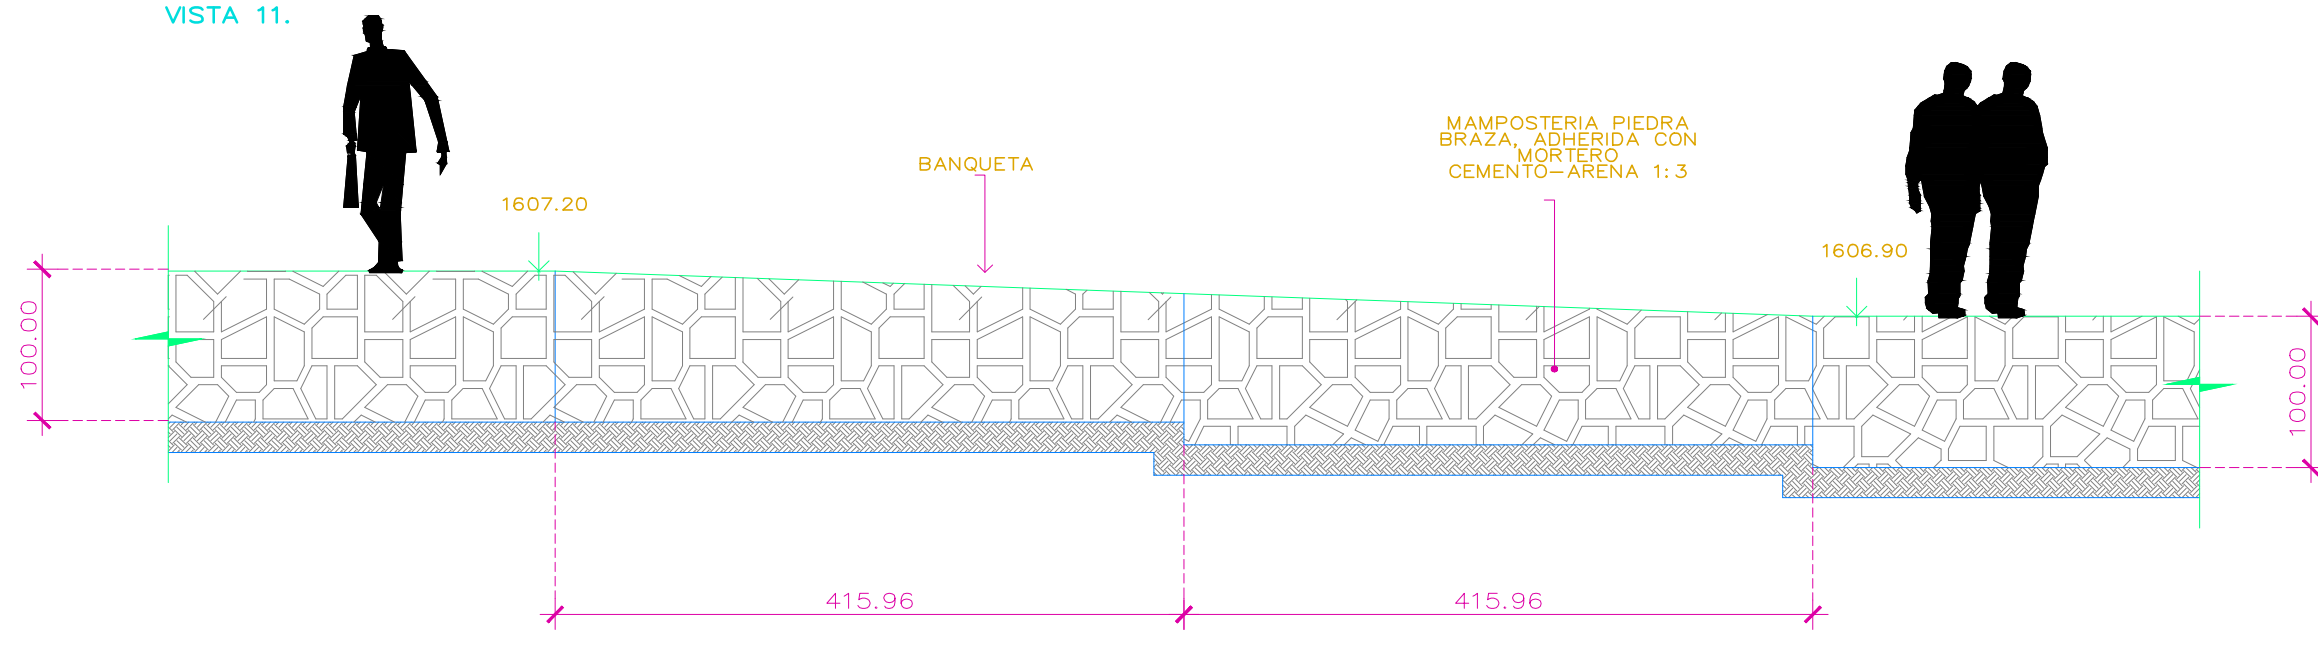

VISTA 12.

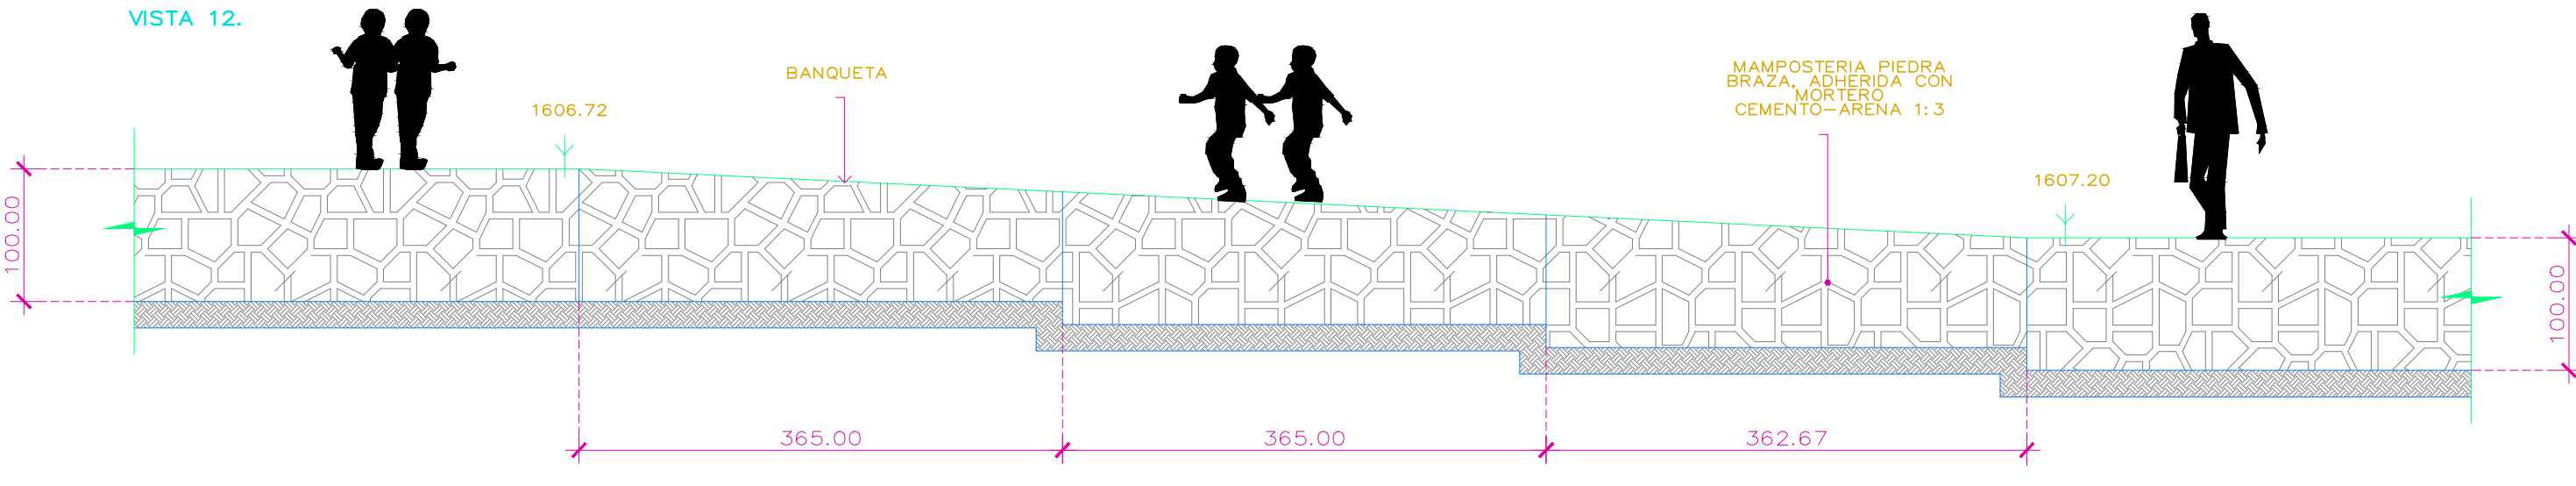

VISTA 13.

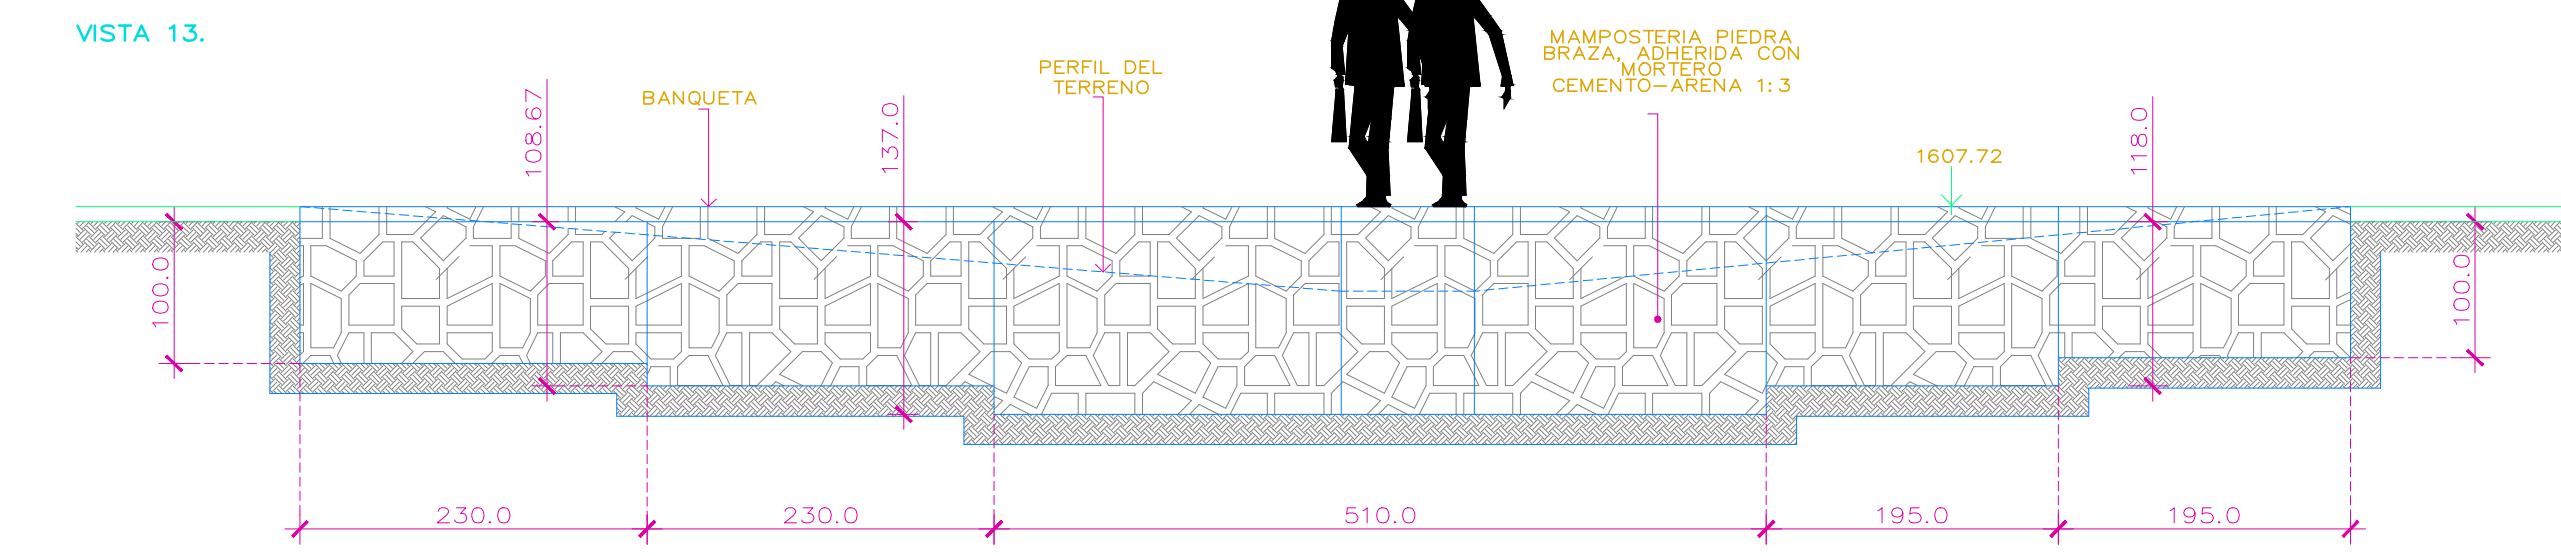

01 Vistas tramo 4
ES-05 S/E

MATERIALES :
CONCRETO $f'_{c}=250.0$ KG/CM²
RECORRIMIENTO DEL ACERO DE REFUERZO $r = 2.0$ CMS
REVENIMIENTO DEL CONCRETO = 10.0 CMS
ACERO DE REFUERZO $f_y= 4,200.0$ KG/CM²

