





Alcances Generales/Simbología:

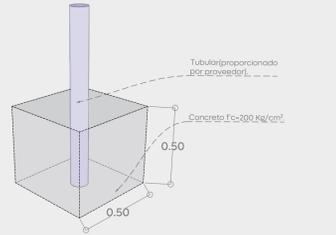

04 Fijación de juegos
 Alcances Generales S/E

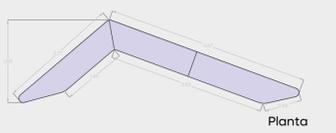

05 Banca tipo
 Mobiliario S/E

Notas:
 La cuantificación en tablas corresponden a los tramos 3 y 4.
 La cuantificación de bancas Boomerang y Bolardo, corresponden al proyecto general.

Nombre del proyecto:
 Construcción/Rehabilitación espacios públicos y recreativos, dentro del fraccionamiento Villa Fontana Diamante.

Contenido del plano:
 Plano Llave, tramos 1, 2 y 3 de mobiliario

No. Contrato:
 DOPI-MUN-PP-EP-LP-042-2025


Director de Obras Públicas e Infraestructura:
 Ing. Ismael Jáuregui Castañeda

Jefe de la Unidad de Estudios y Proyectos:
 Arq. Edwin Aguiar Escatel


Jefe de área:
 Arq. Ángela Jazmin Vargas Olmedo

Responsable del proyecto:
 Arq. Mariana Giselle Esquivel Urenda


Ubicación:
 C. Fuente Brillante Col. Villa Fontana 45200, Zapopan, Jalisco

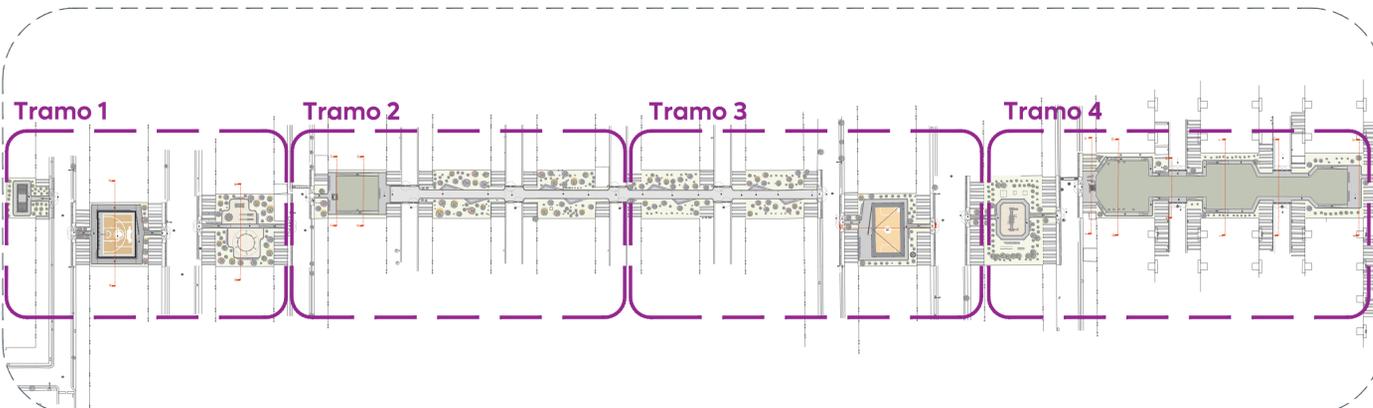


01 Planta de Conjunto Mobiliario S/E

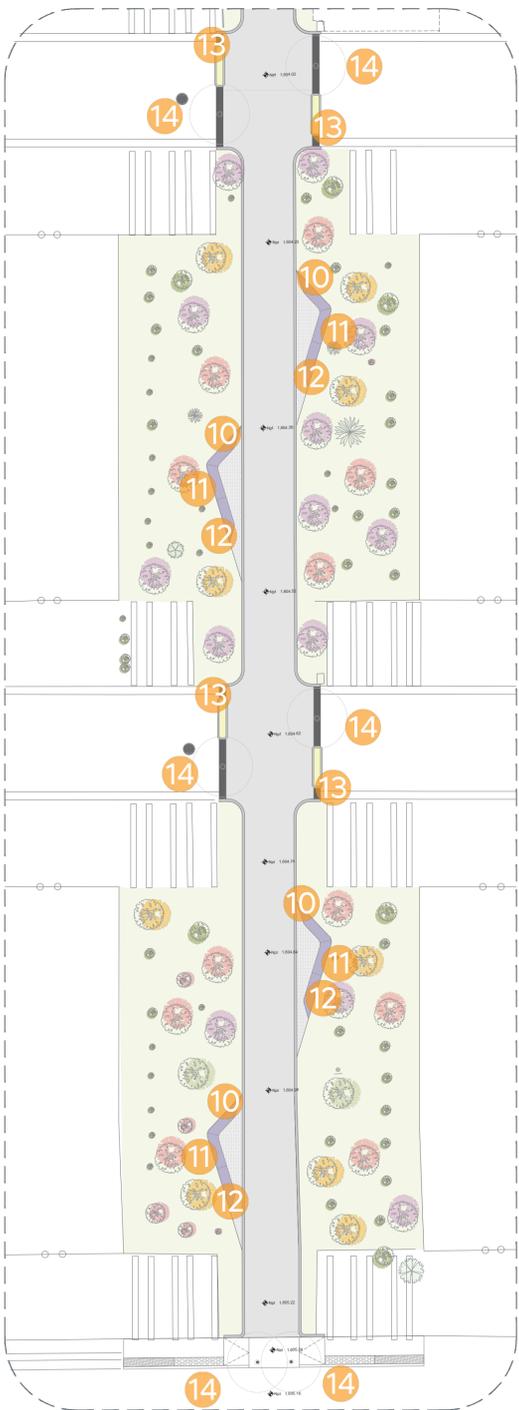

03 Planta de Conjunto Tramo 3
 Mobiliario 1:200

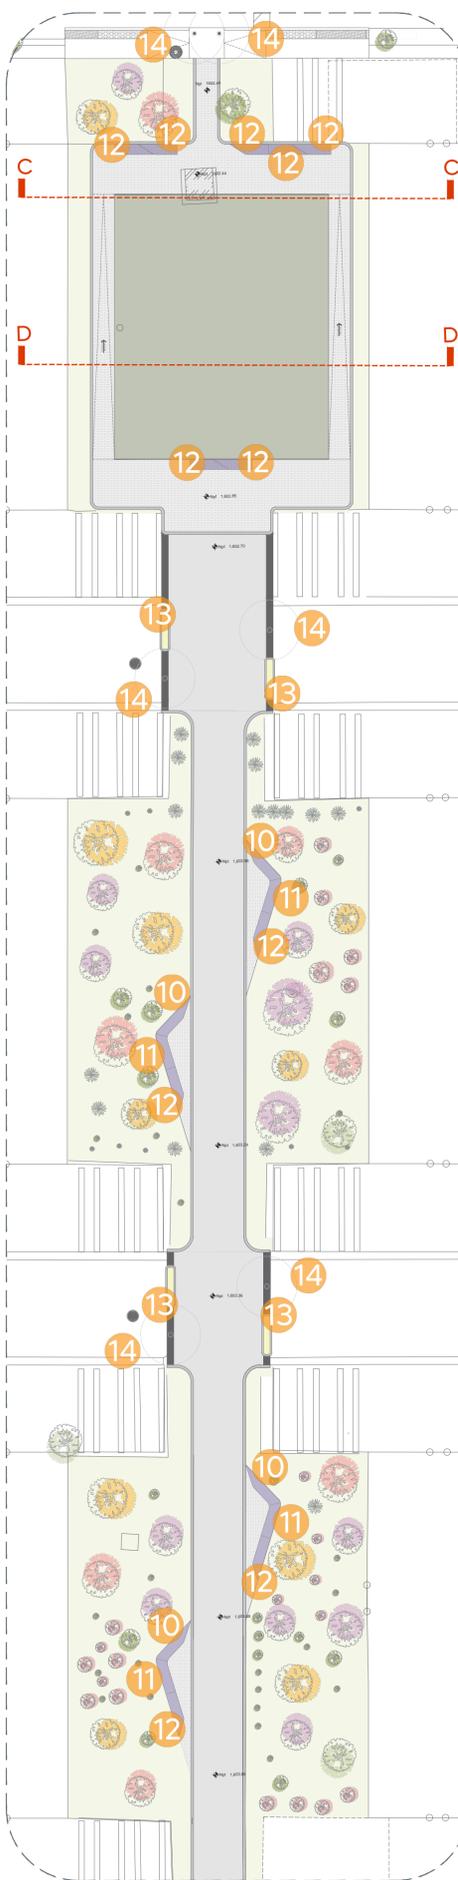

02 Planta de Conjunto Tramo 2
 Mobiliario 1:200

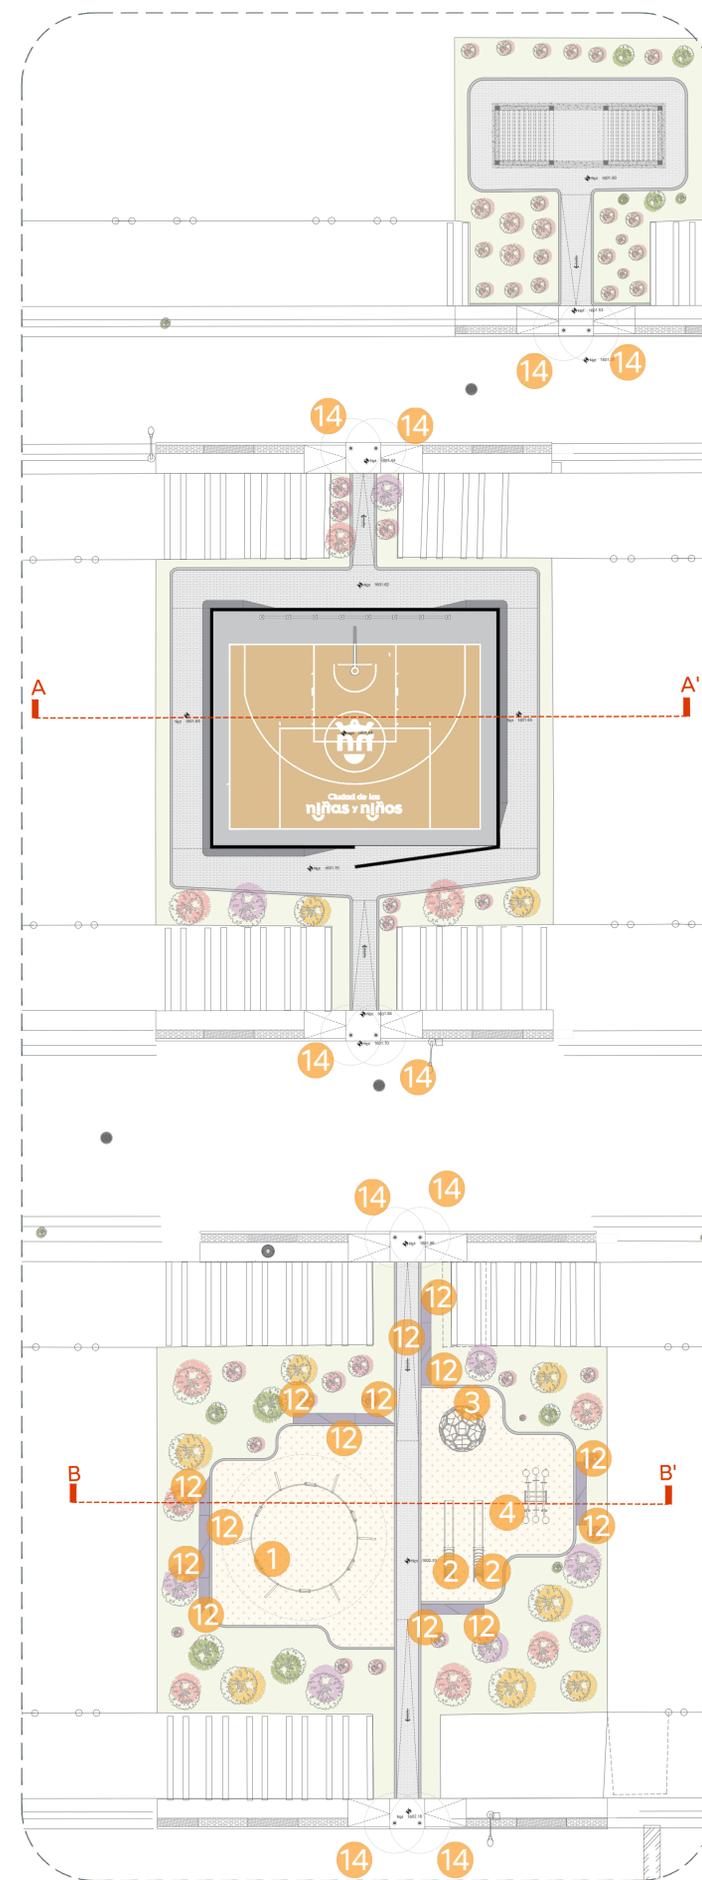

01 Planta de Conjunto Tramo 1
 Mobiliario 1:200

Simbología	Mobiliario / Especificación	Imagen
1	Columpio circular Especificaciones: Largo: 7.83 m Ancho: 6.80 m Alto: 2.60 m Mod. INP-AR78 o similar en calidad. Fijación por medio de dados.	
2	Resbaladilla de aros Especificaciones: Largo: 5.40 m Ancho: 0.90 m Alto: 2.50 m Mod. INP-RES91 o similar en calidad.	
3	Juego para trepar Especificaciones: Diámetro: 2.80 m Alto: 1.40 m Mod. INP-ESC28 o similar en calidad.	
4	Sube y baja triple Especificaciones: Largo: 4.00 m Ancho: 2.70 m Alto: 1.40 m Mod. INP-SB35 o similar en calidad.	
10	Banca de Concreto Especificaciones: Largo: 2.77 m Ancho: 0.60 m Alto: 0.50 m Mod. Boomerang A o similar en calidad.	
11	Banca de Concreto Especificaciones: Largo: 2.00 m Ancho: 0.60 m Alto: 0.50 m Mod. Boomerang B o similar en calidad.	
12	Banca de Concreto Especificaciones: Largo: 2.33 m Ancho: 0.60 m Alto: 0.50 m Mod. Boomerang C o similar en calidad.	
13	Jardinera de Concreto Especificaciones: Largo: 2.50 m Ancho: 0.60 m Alto: 0.70 m	
14	Bolardo metálico Especificaciones: Ver detalle de bolardo	



Espacio Público