

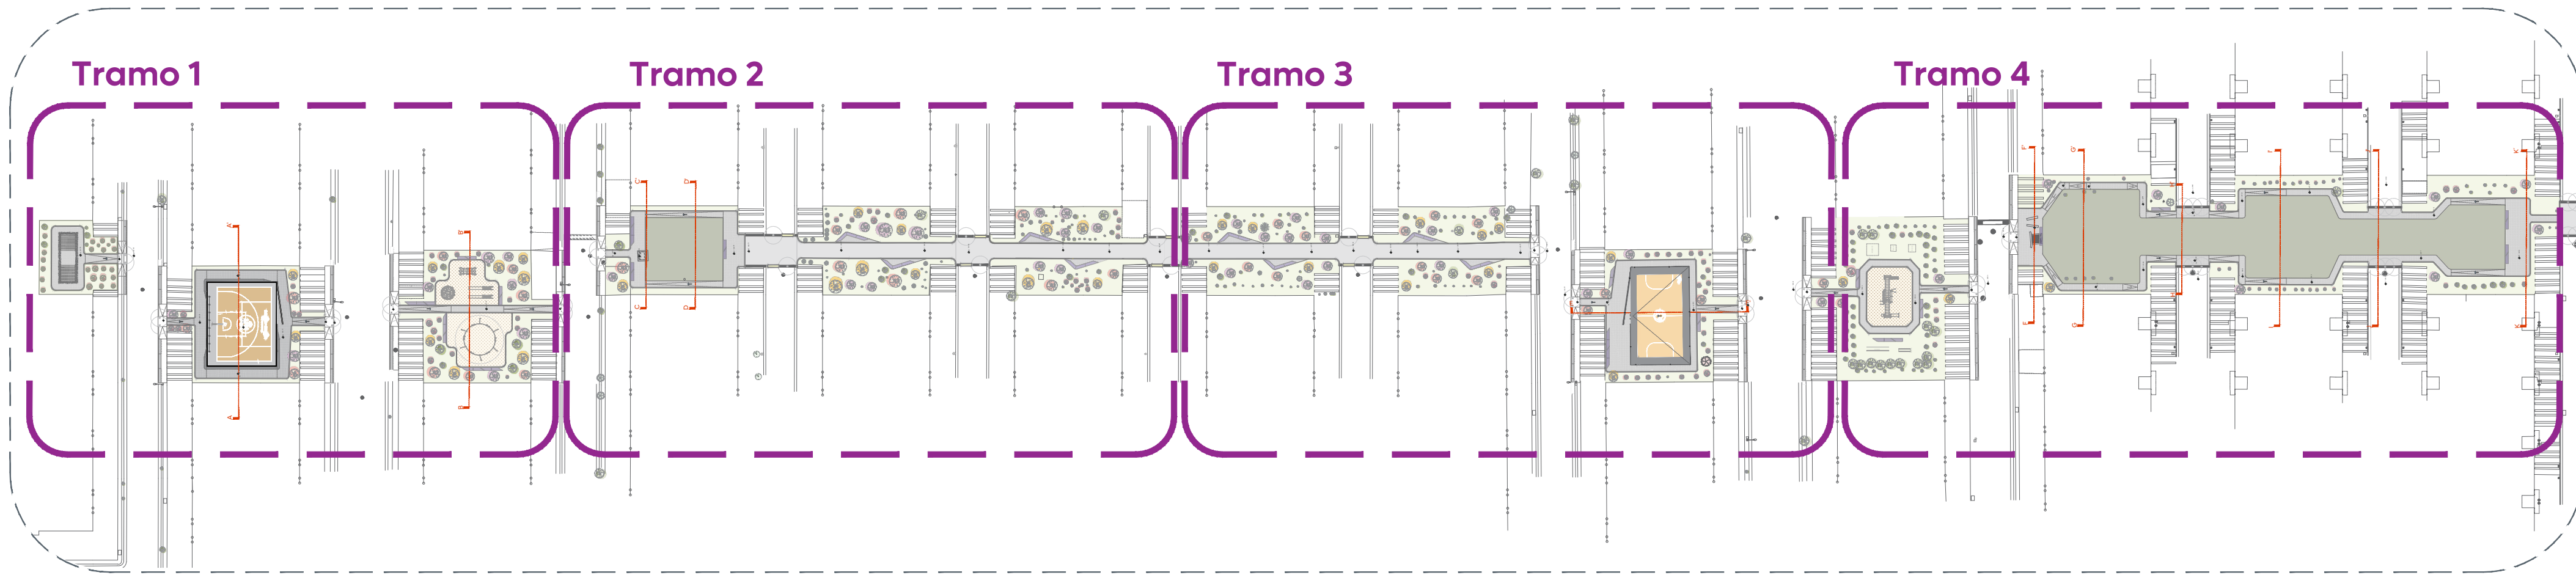


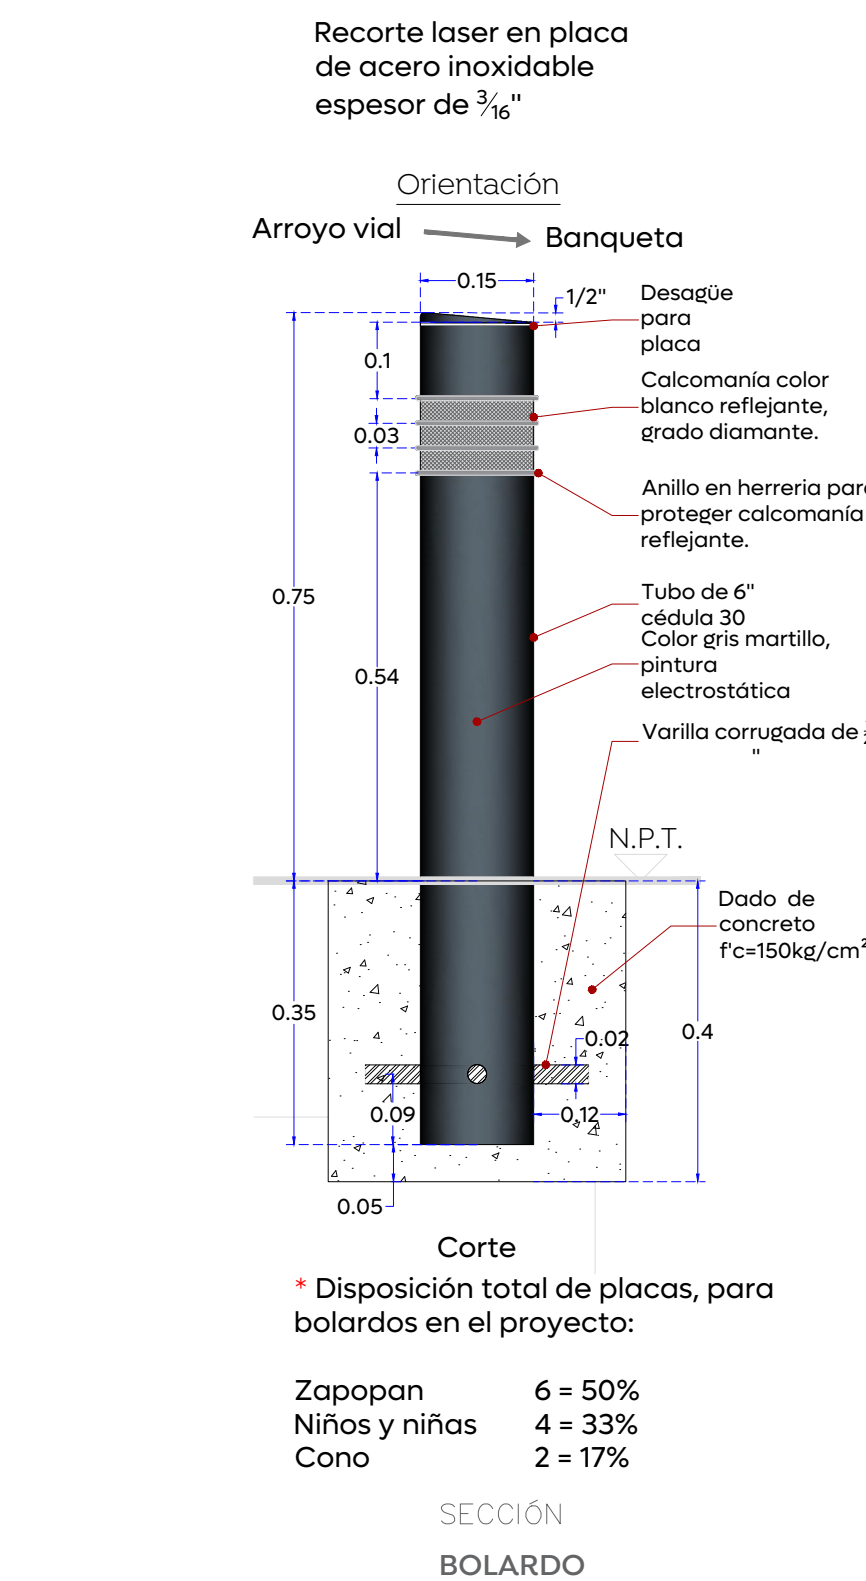


01 Planta de Conjunto
Mobiliario S/E


Simbología	Mobiliario / Especificación	Imagen
5	Módulo ejercitador Especificaciones: Largo: 2.40 m Ancho: 2.40 m Alto: 3.00 m Mod. RD 220-10 o similar en calidad. Fijación por medio de taquetes.	
1 pzas		
Simbología	Mobiliario / Especificación	Imagen
6	Módulo ejercitador Especificaciones: Largo: 1.30 m Ancho: 1.12 m Alto: 1.55 m Mod. RD 222-06 o similar en calidad. Fijación por medio de taquetes.	
2 pzas		
Simbología	Mobiliario / Especificación	Imagen
7	Módulo ejercitador Especificaciones: Largo: 4.50 m Ancho: 0.11 m Alto: 2.60 m Mod. RD 222-04 o similar en calidad. Fijación por medio de taquetes.	
1 pzas		
Simbología	Mobiliario / Especificación	Imagen
8	Módulo ejercitador Especificaciones: Largo: 2.37 m Ancho: 0.65 m Alto: 1.40 m Mod. RD 222-02 o similar en calidad. Fijación por medio de taquetes.	
1 pzas		
Simbología	Mobiliario / Especificación	Imagen
9	Módulo ejercitador Especificaciones: Largo: 8.60 m Ancho: 3.70 m Alto: 3.50 m Mod. RD 110-02 o similar en calidad. Fijación por medio de taquetes.	
1 pzas		
Simbología	Mobiliario / Especificación	Imagen
10	Banca de Concreto Especificaciones: Largo: 2.77 m Ancho: 0.60 m Alto: 0.50 m Mod. Boomerang A o similar en calidad.	
8 pzas		
Simbología	Mobiliario / Especificación	Imagen
11	Banca de Concreto Especificaciones: Largo: 2.00 m Ancho: 0.60 m Alto: 0.50 m Mod. Boomerang B o similar en calidad.	
8 pzas		
Simbología	Mobiliario / Especificación	Imagen
12	Banca de Concreto Especificaciones: Largo: 2.33 m Ancho: 0.60 m Alto: 0.50 m Mod. Boomerang C o similar en calidad.	
52 pzas		
Simbología	Mobiliario / Especificación	Imagen
14	Bolardo metálico Especificaciones: Ver detalle de bolardo	
52 pzas		

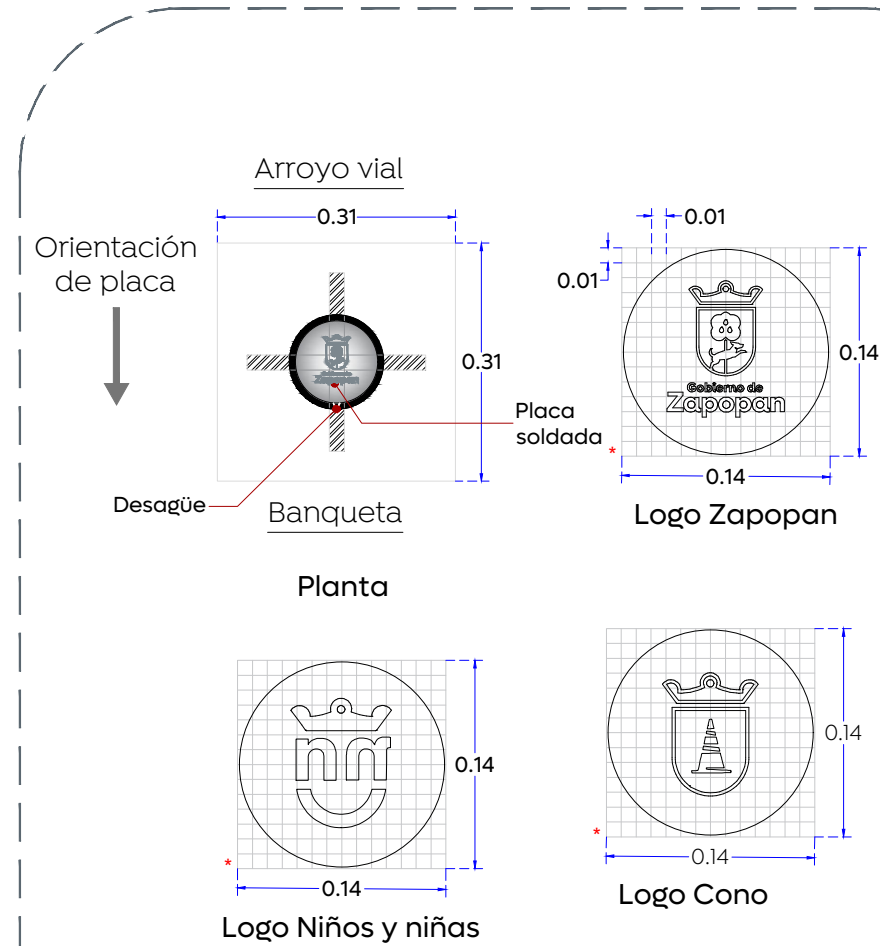

02 Detalle de bolardo
Mobiliario Escala indicada

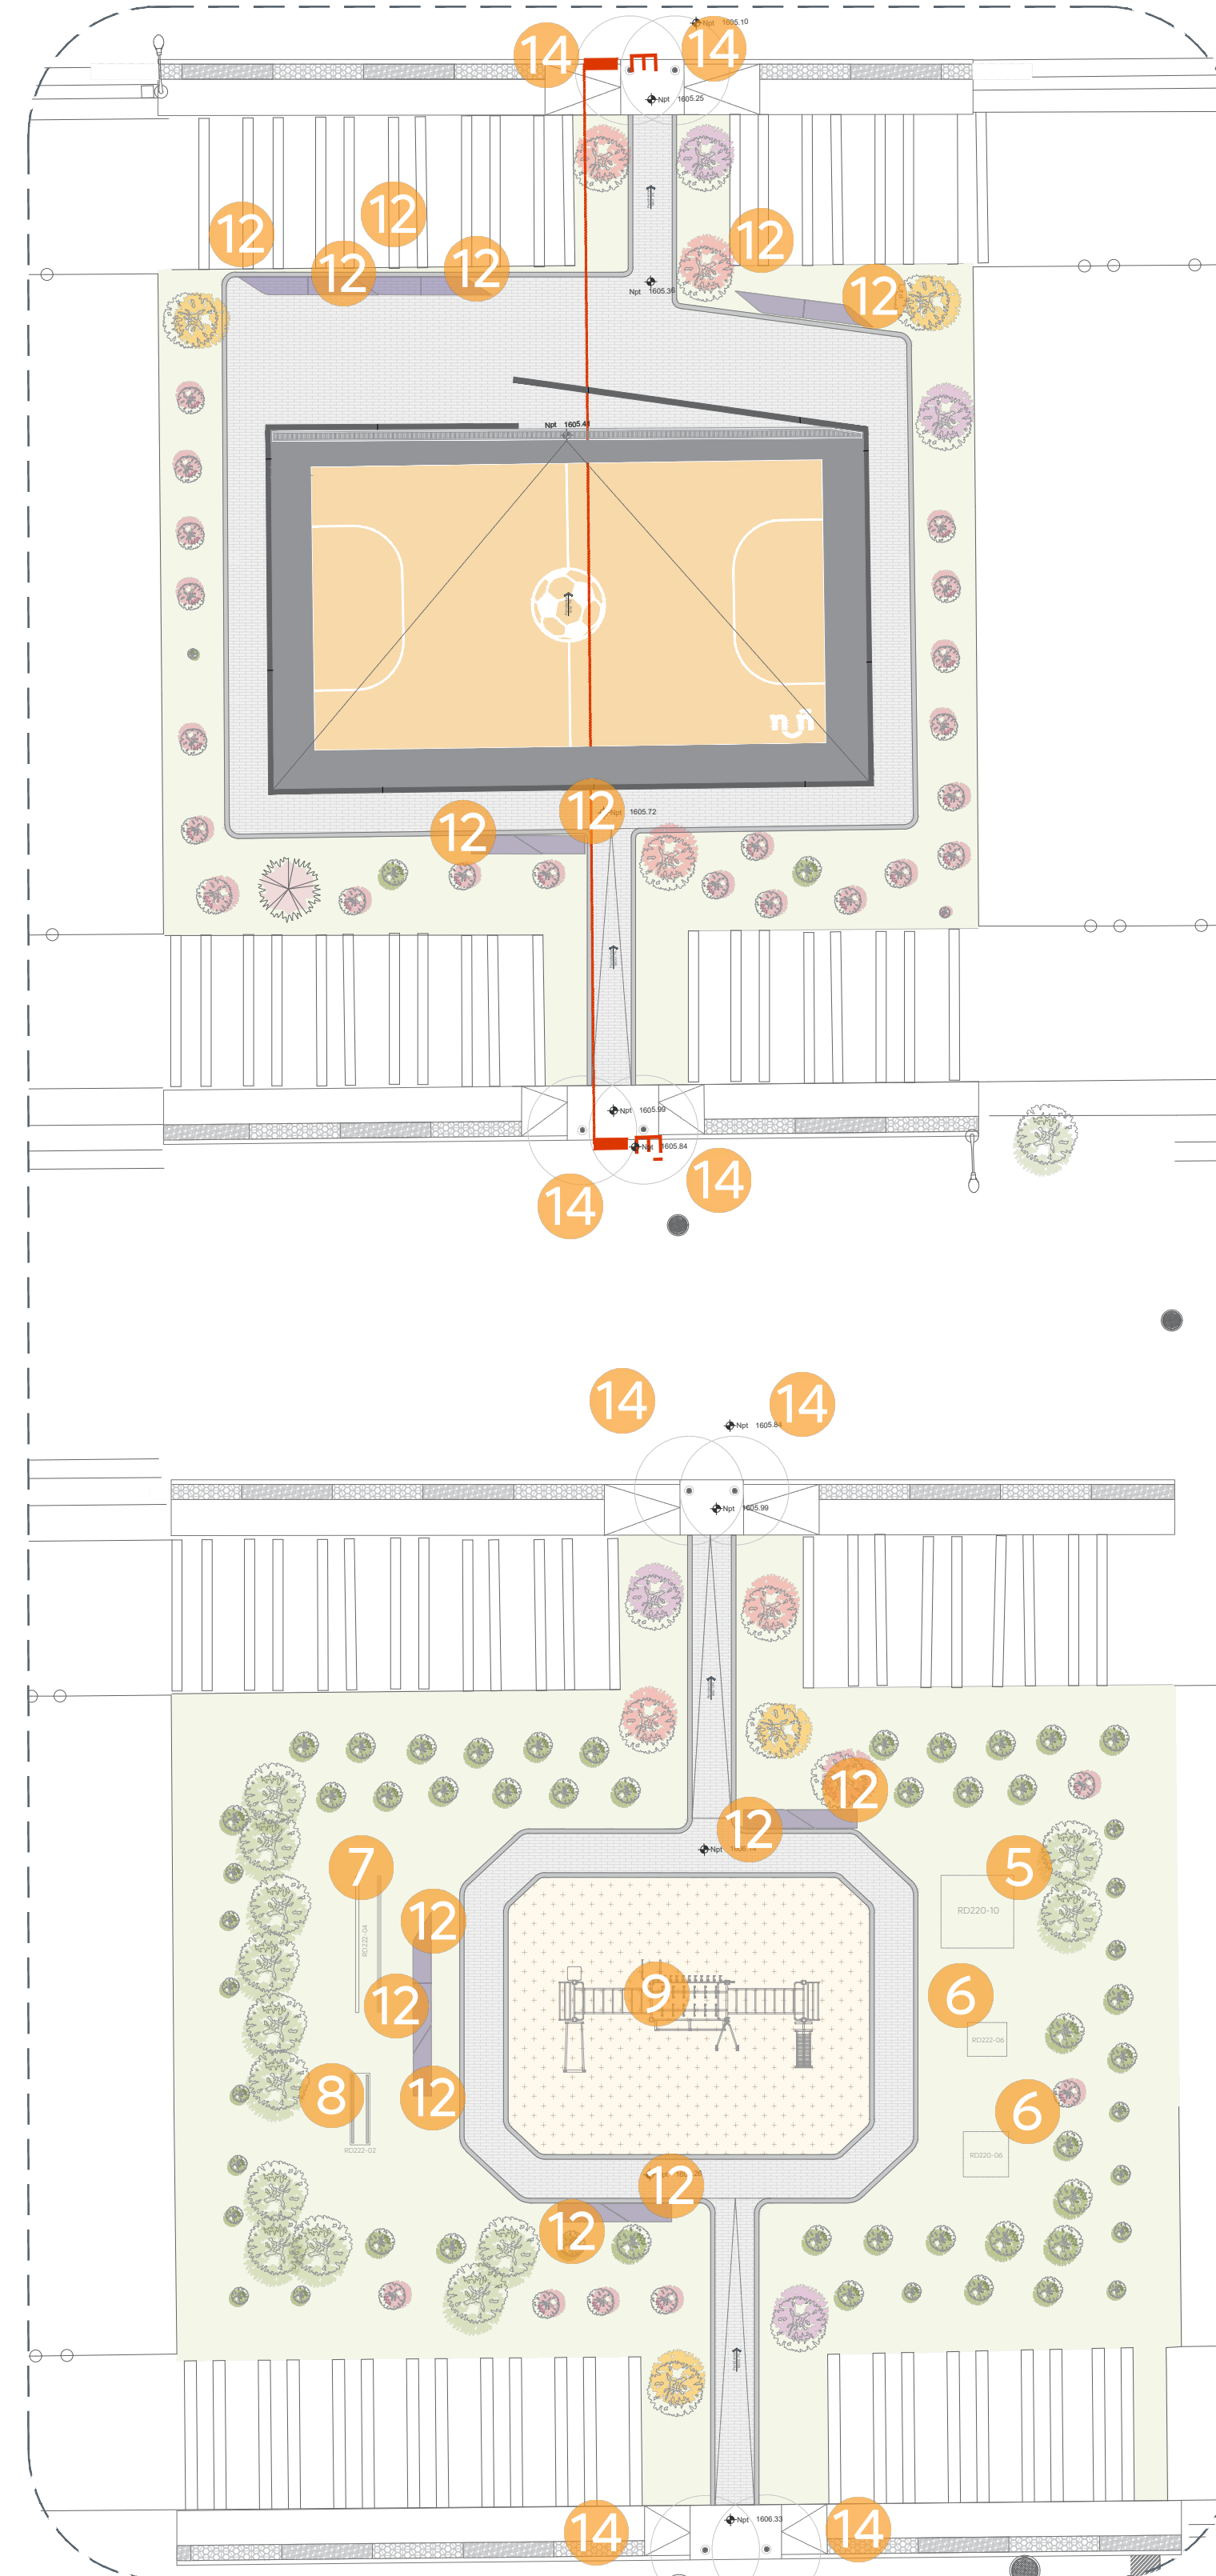

03 Planta de Conjunto Tramo 3 y 4
Mobiliario 1:200

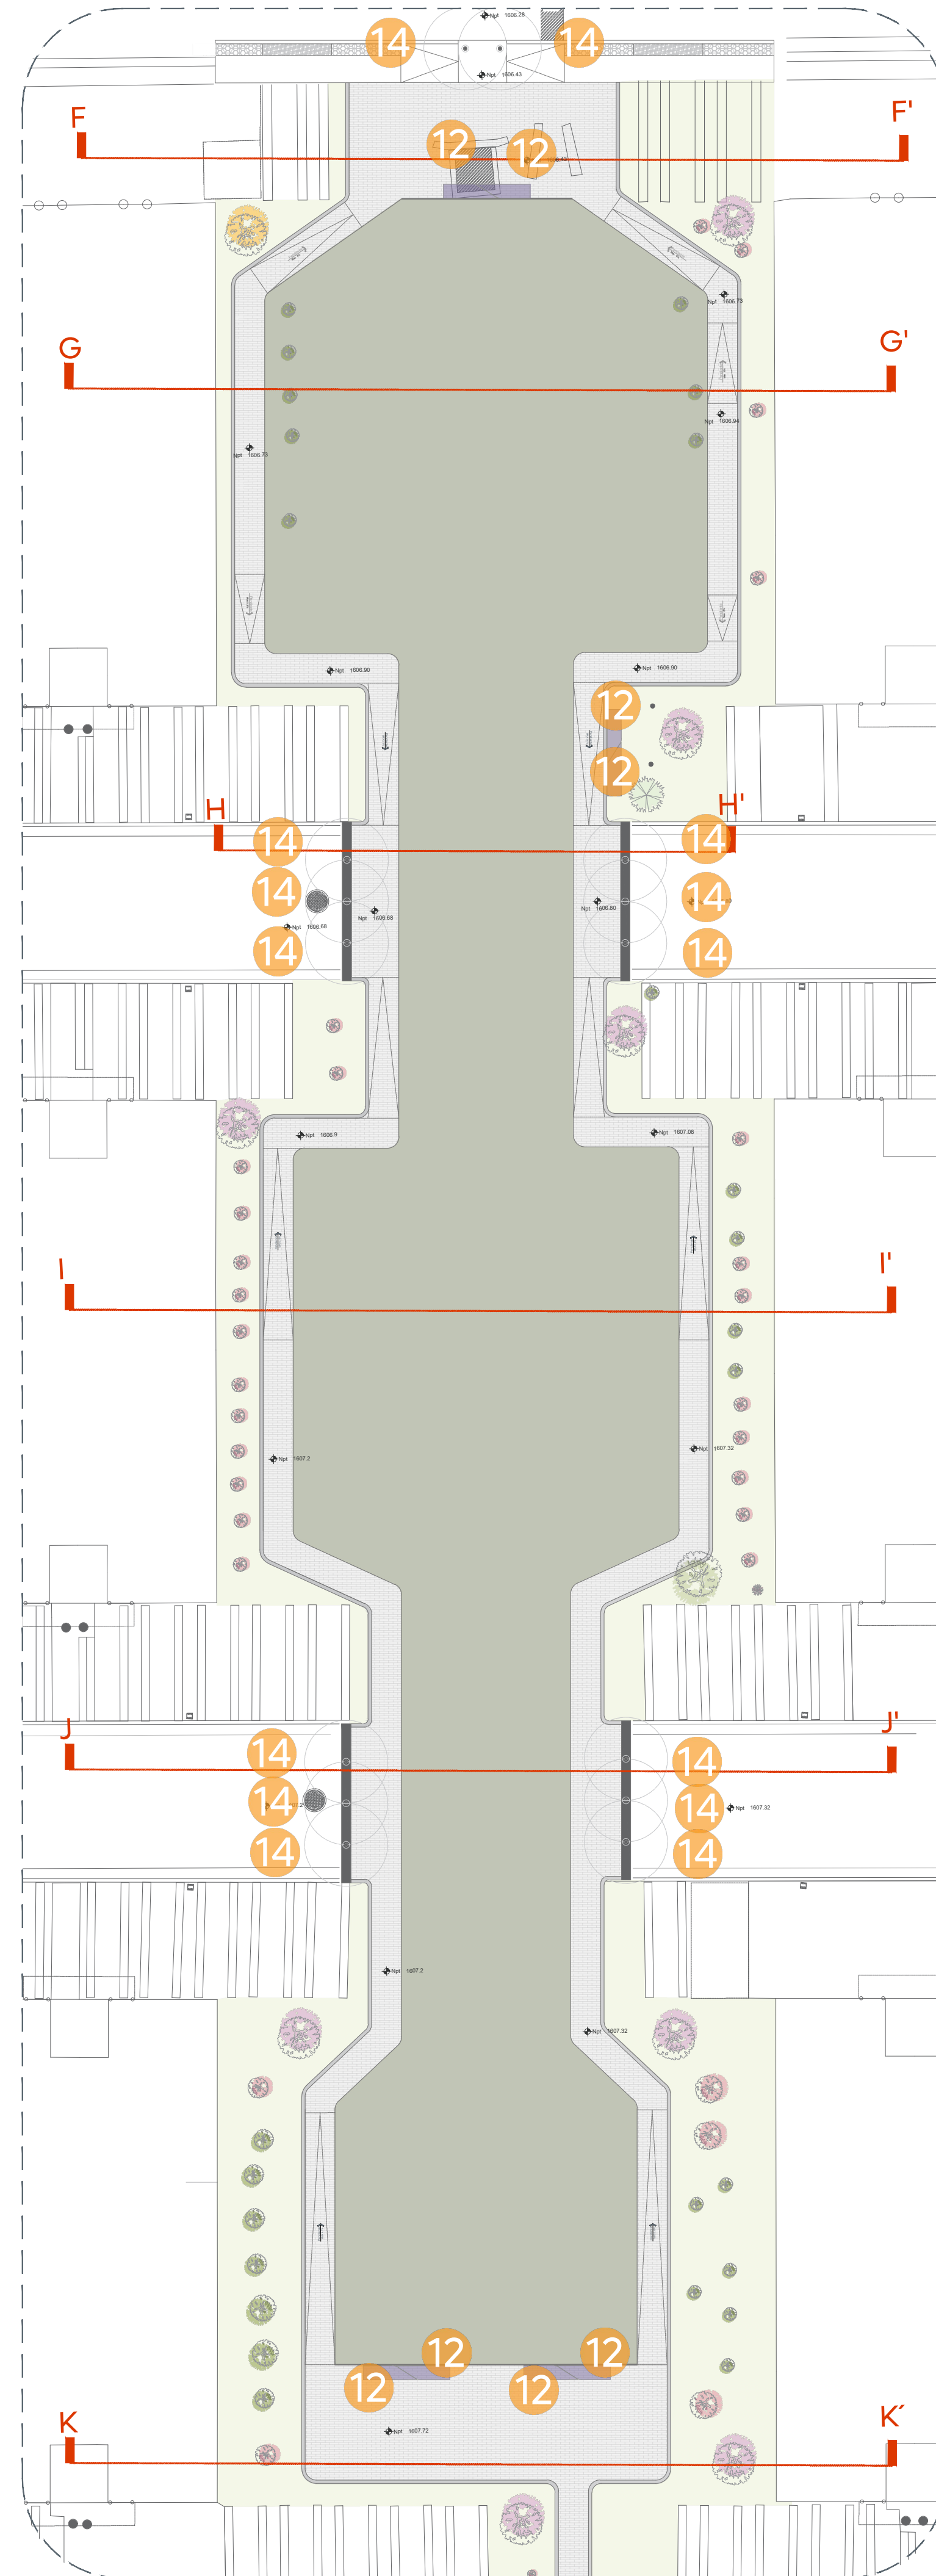

04 Planta de Conjunto Tramo 4
Mobiliario 1:200

Cludad de las niñas y niños

Obras Públicas e Infraestructura
Gestión Integral de la Ciudad

Macrolocalización:

Microlocalización:

Alcances Generales/Simbología:

Notas:

La cuantificación en tablas corresponden a los tramos 3 y 4

La cuantificación de bancas Boomerang y Bolardo, corresponden al proyecto general.

Nombre del proyecto:

Construcción/Rehabilitación espacios públicos y recreativos, dentro del fraccionamiento Villa Fontana Diamante.

Contenido del plano:

Plano llave, tramo 3 y 4 de mobiliario.

No. Contrato:

DOPI-MUN-PP-EP-LP-042-2025

Director de Obras Públicas e Infraestructura:

Ing. Ismael Jáuregui Castañeda

Jefe de la Unidad de Estudios y Proyectos:

Arq. Edwin Aguilar Escatel

Jefe de área:

Arq. Ángela Jazmin Vargas Olmedo

Responsable del proyecto:

Arq. Mariana Giselle Esquivel Urenda

Ubicación:

C. Fuente Brillante
Col. Villa Fontana 45200, Zapopan, Jalisco

Fecha: Junio 2025

Escala: 1:100

Cotas: Metros

Clave:

PL-VF-MOB-02

Espacio Público