


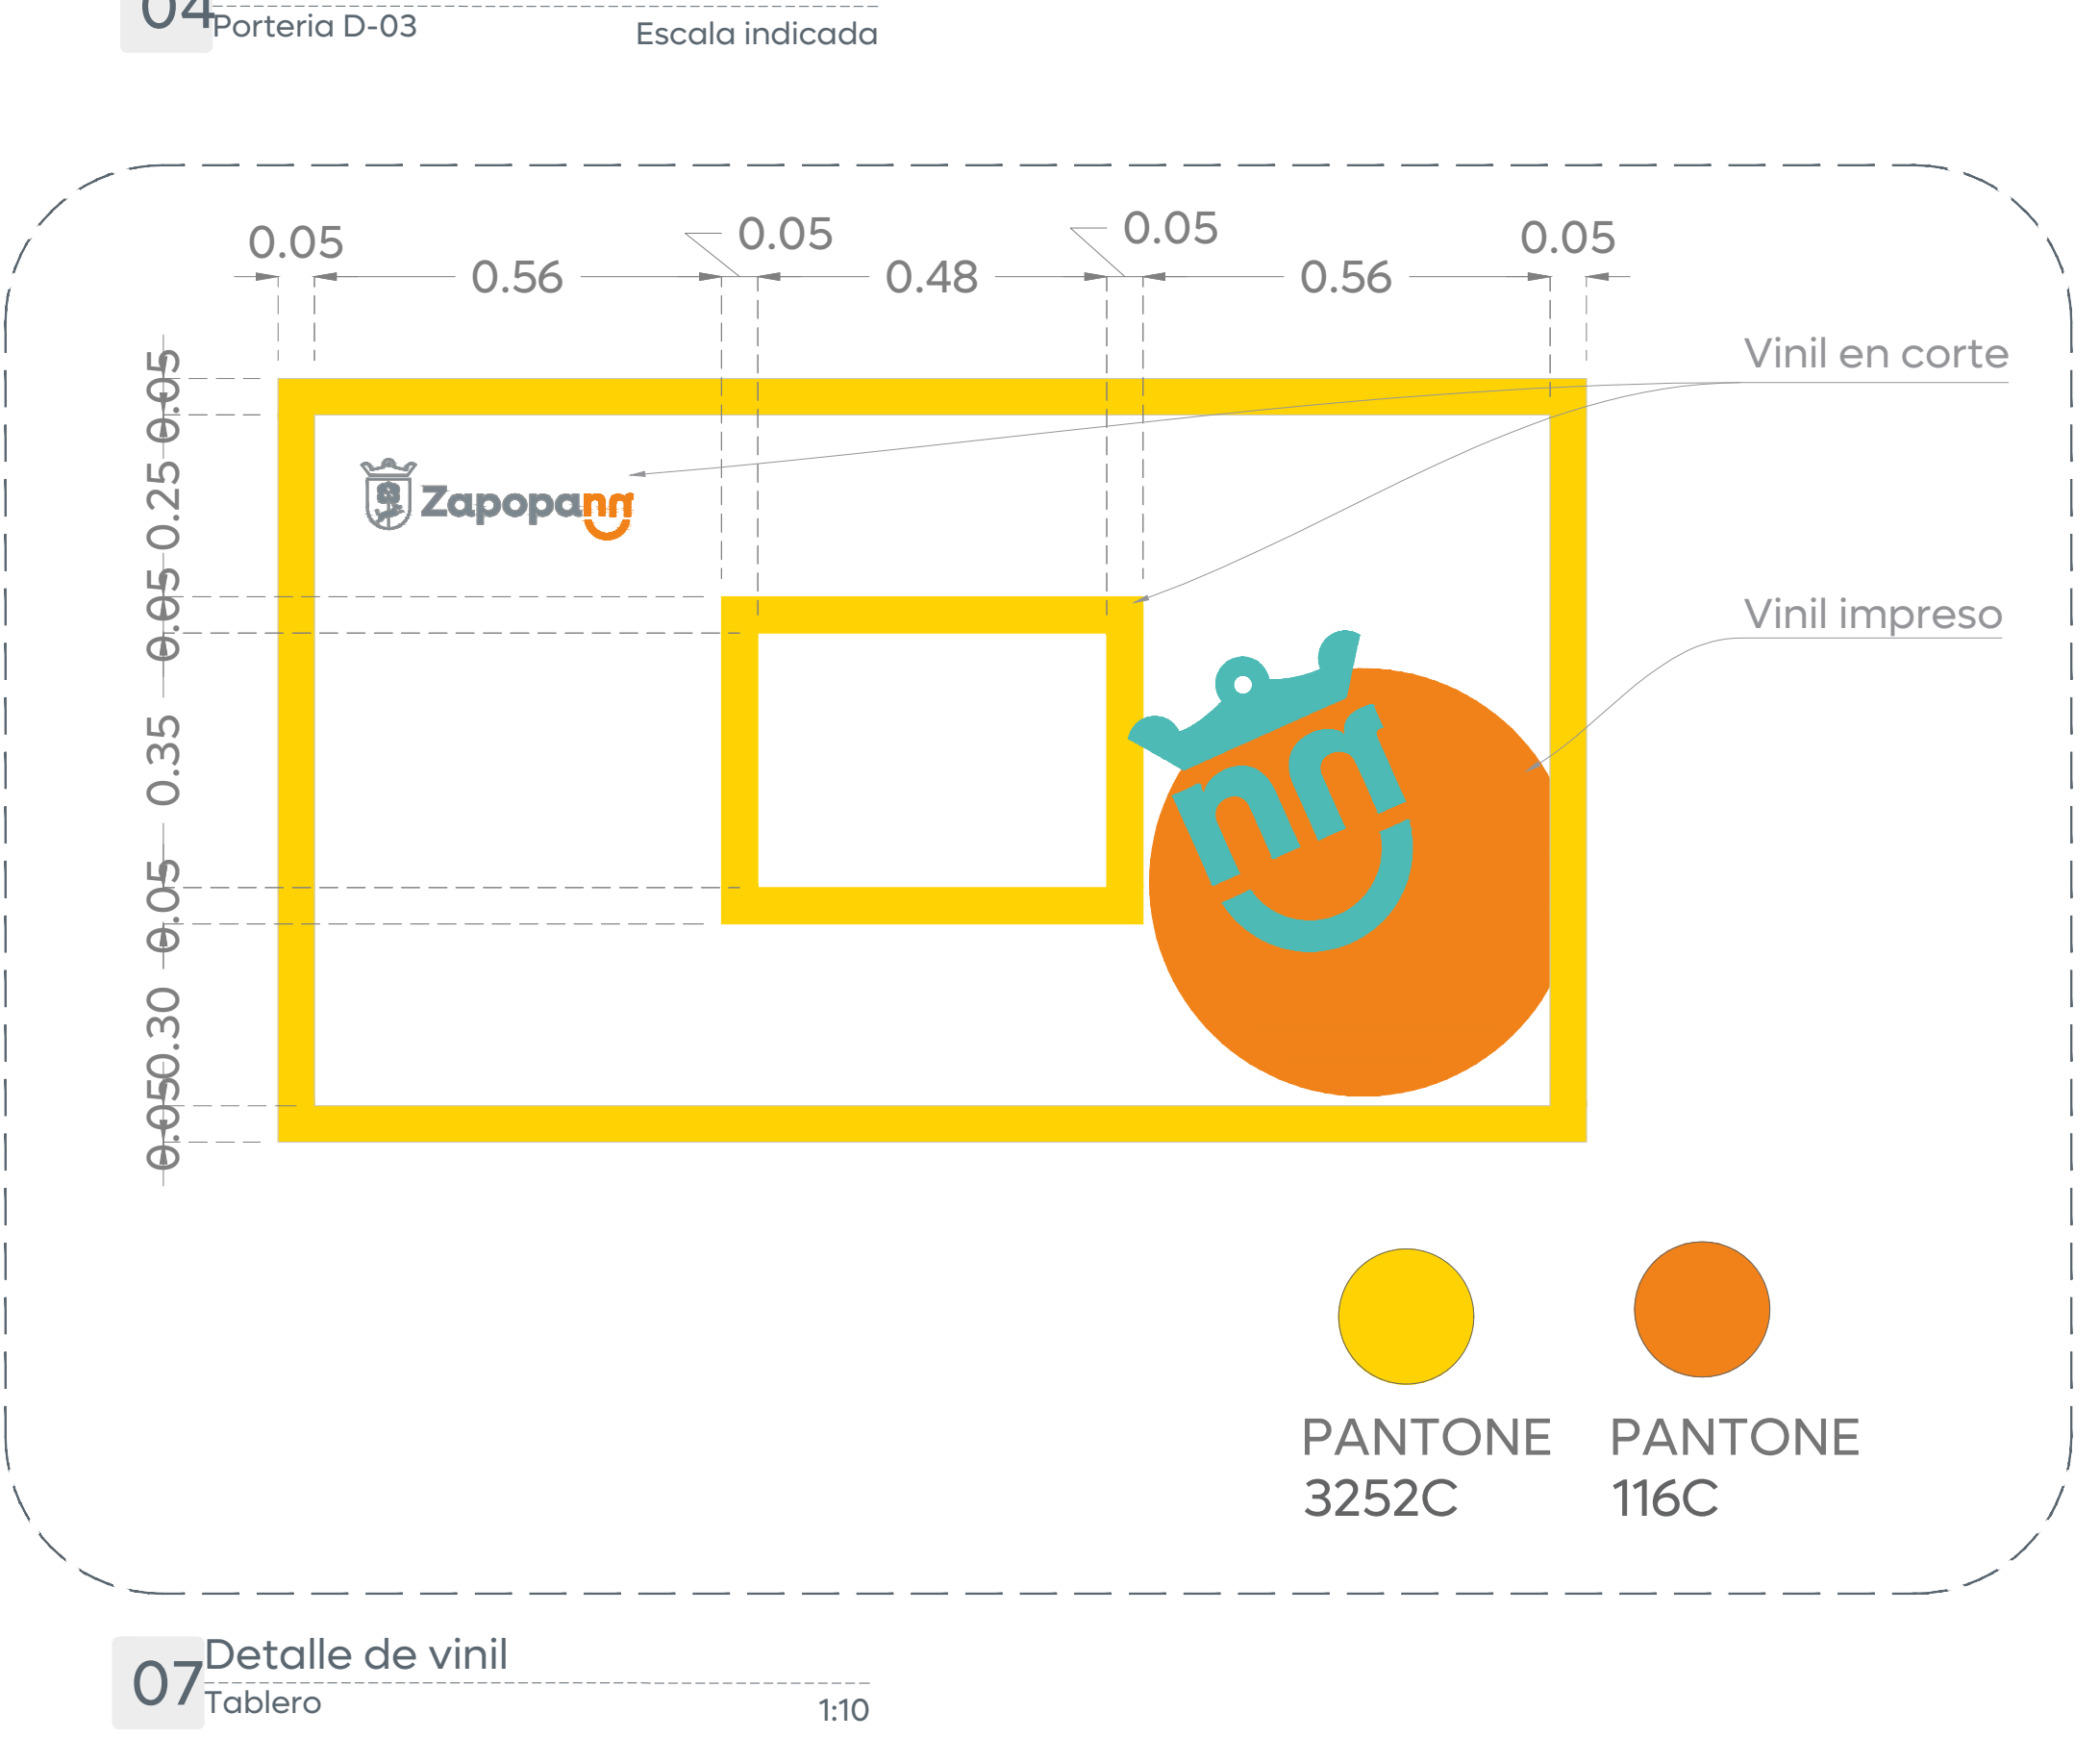
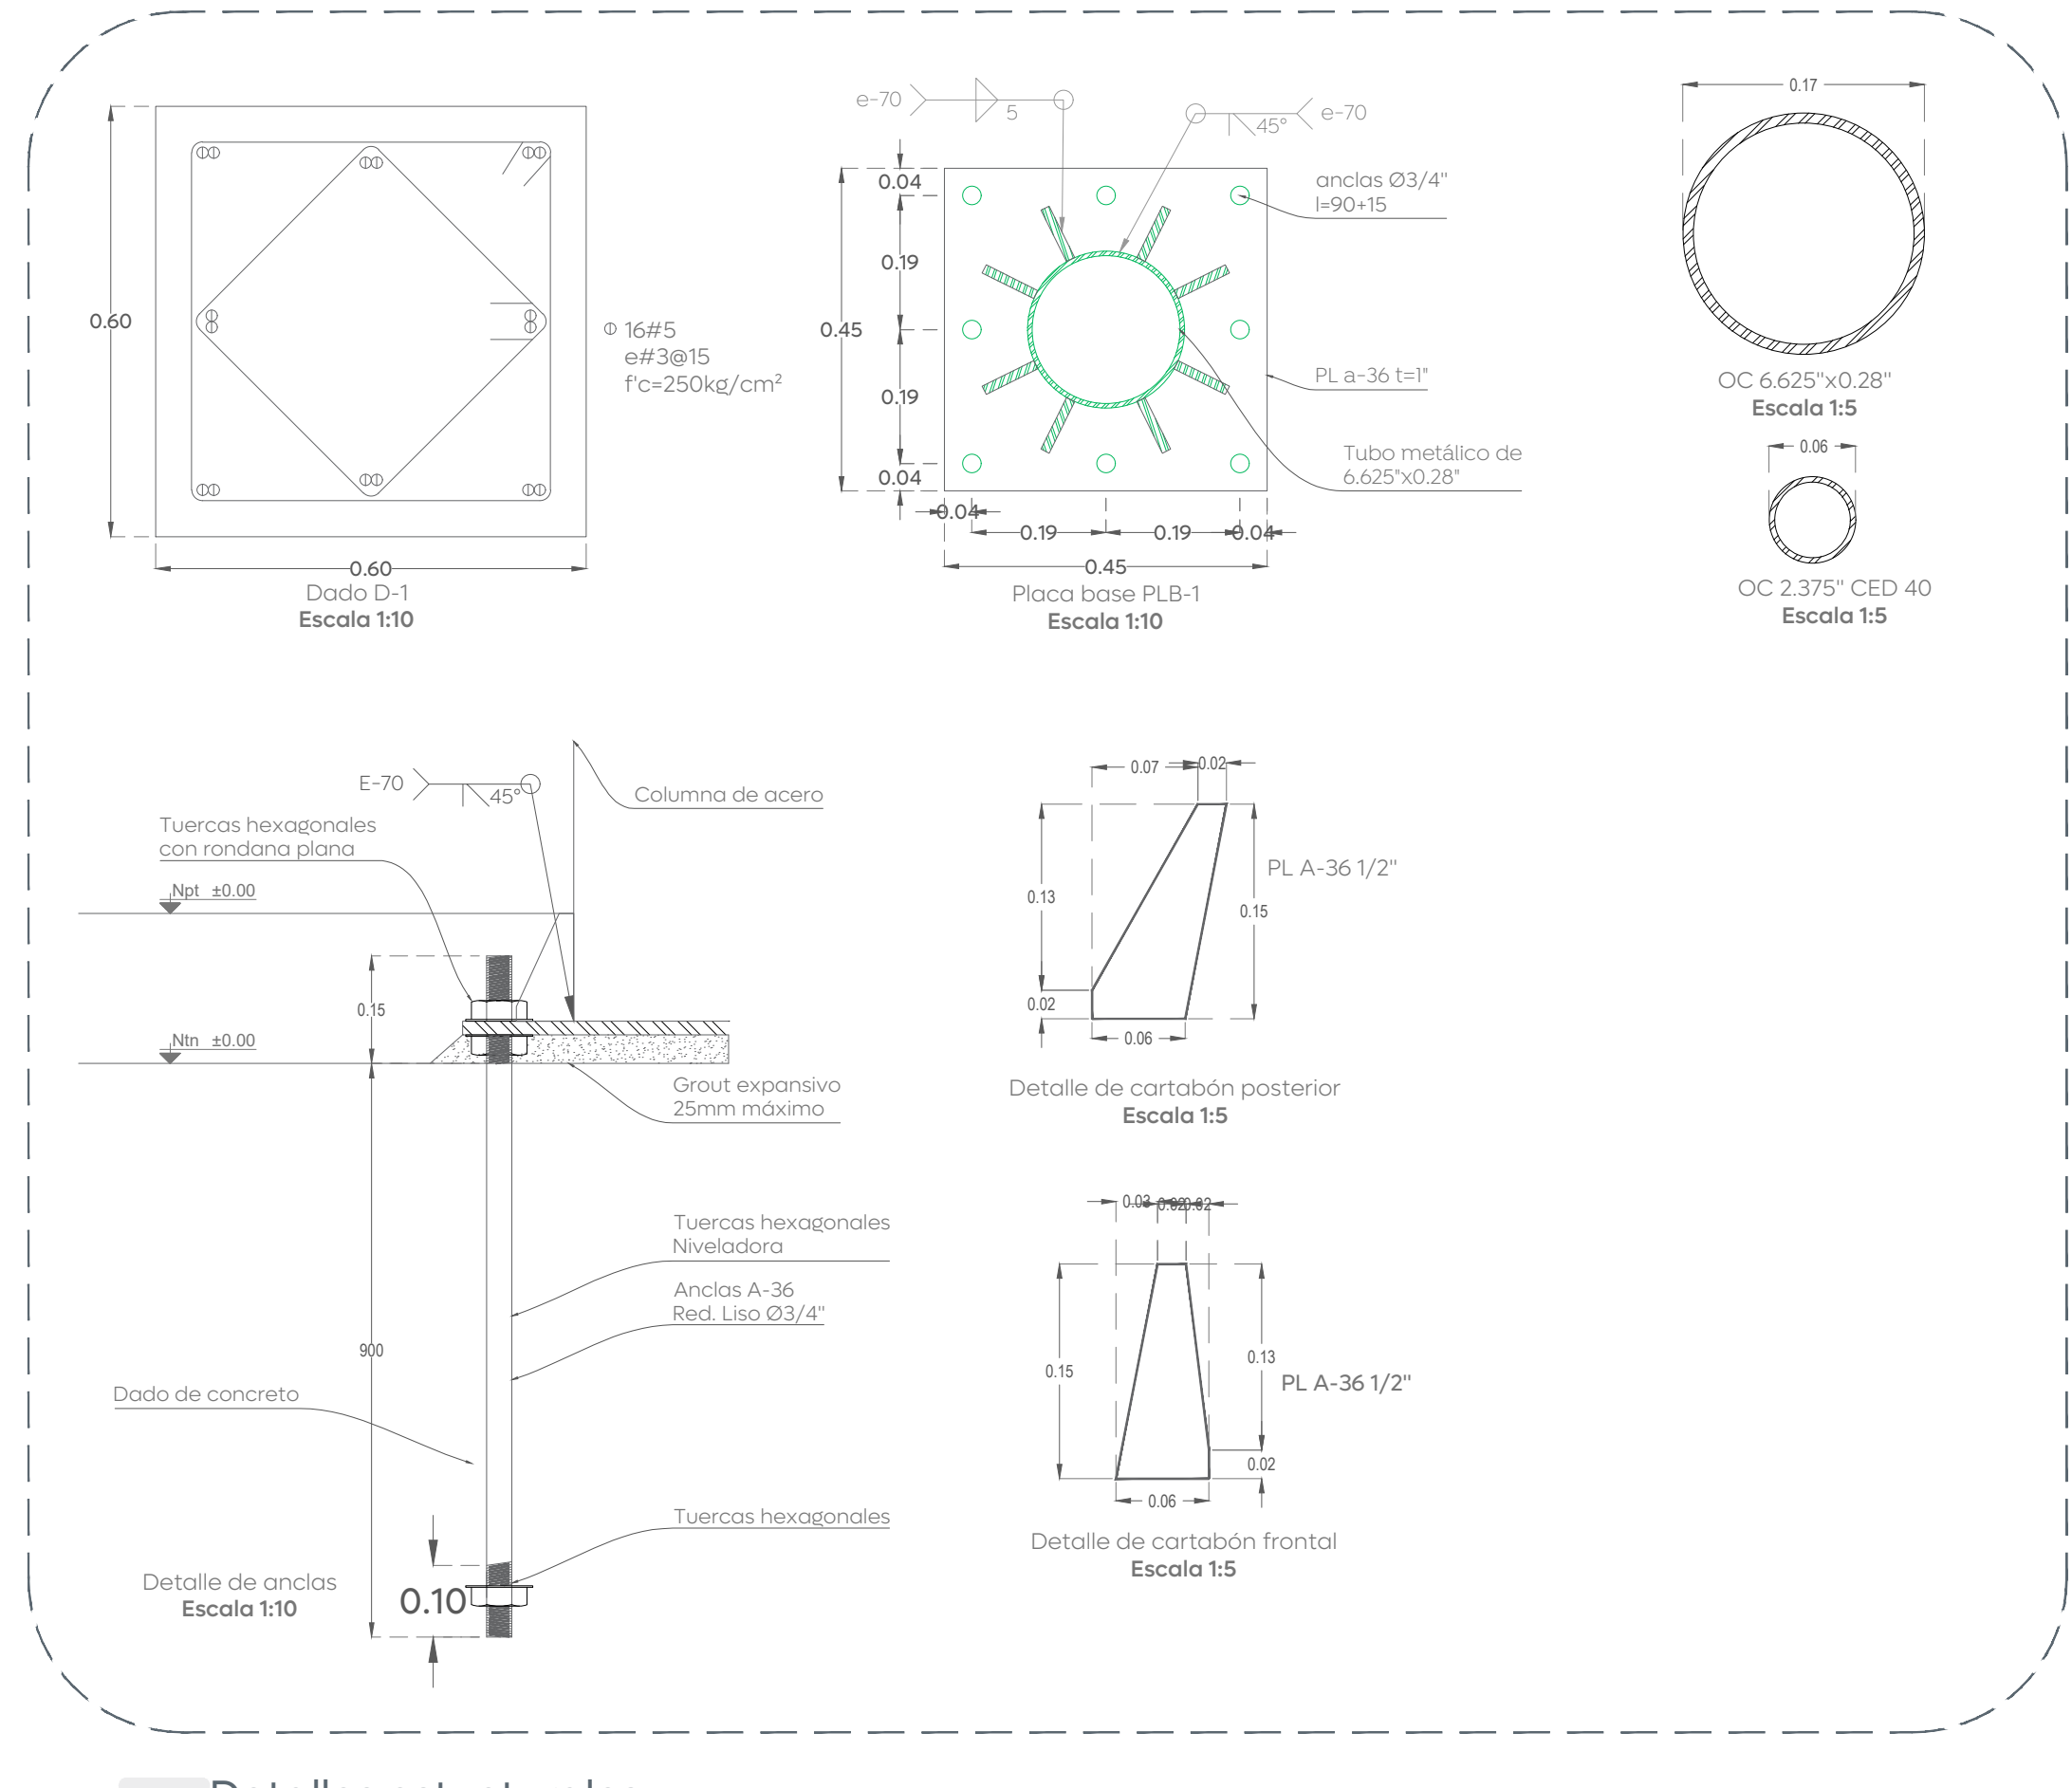
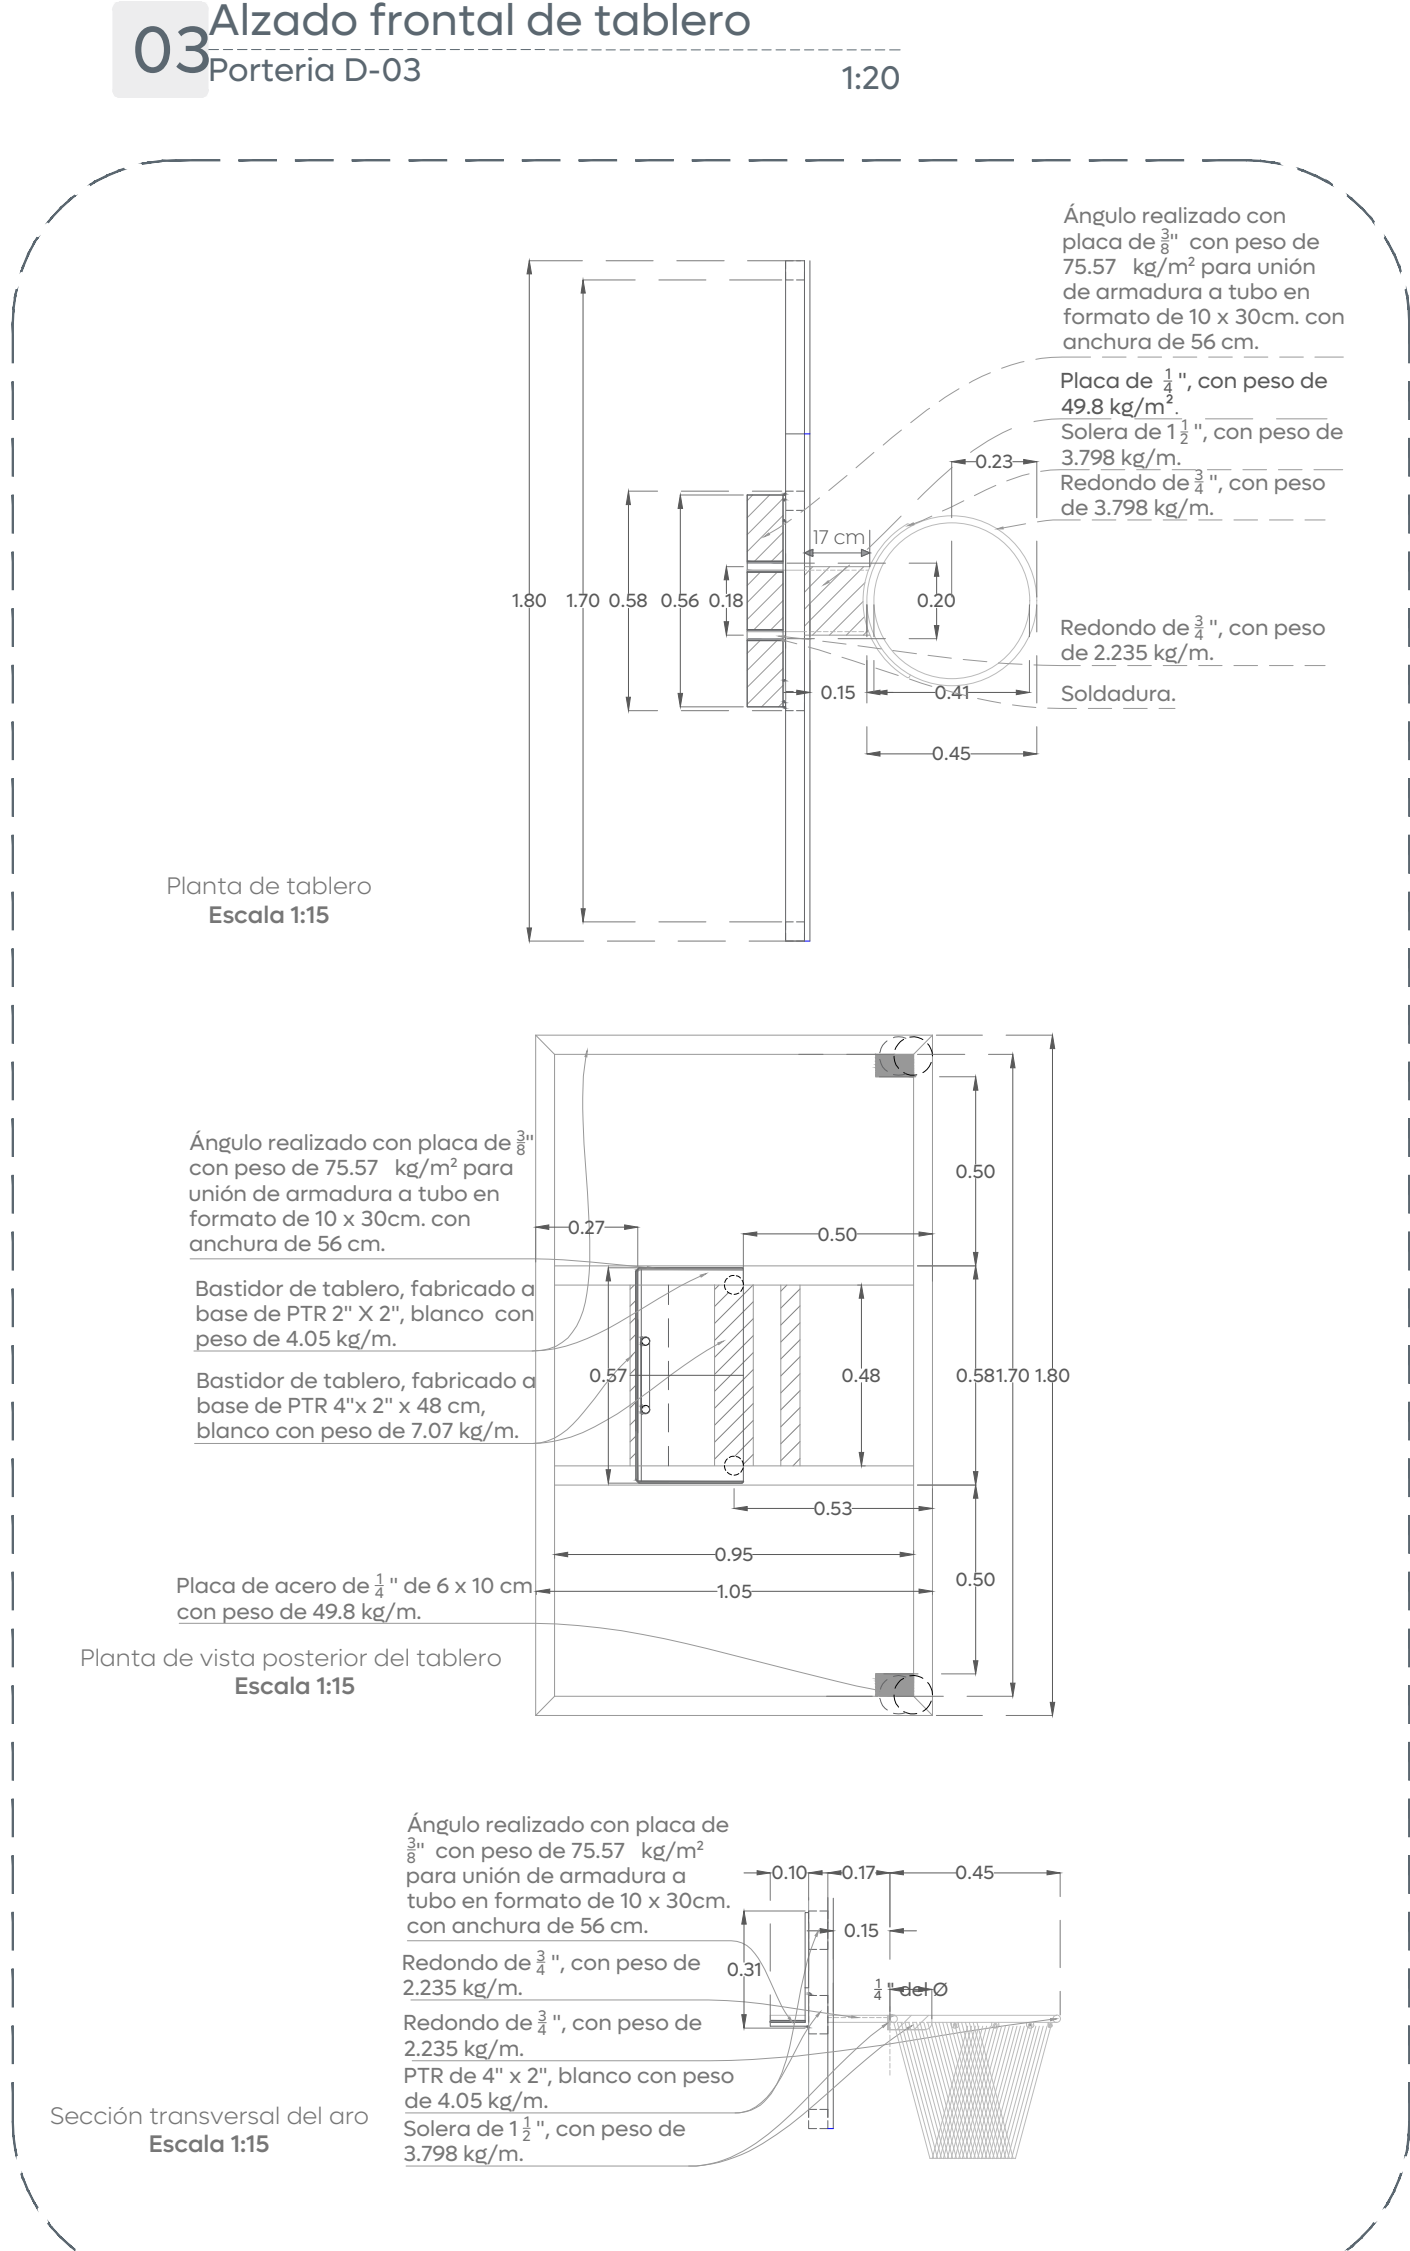
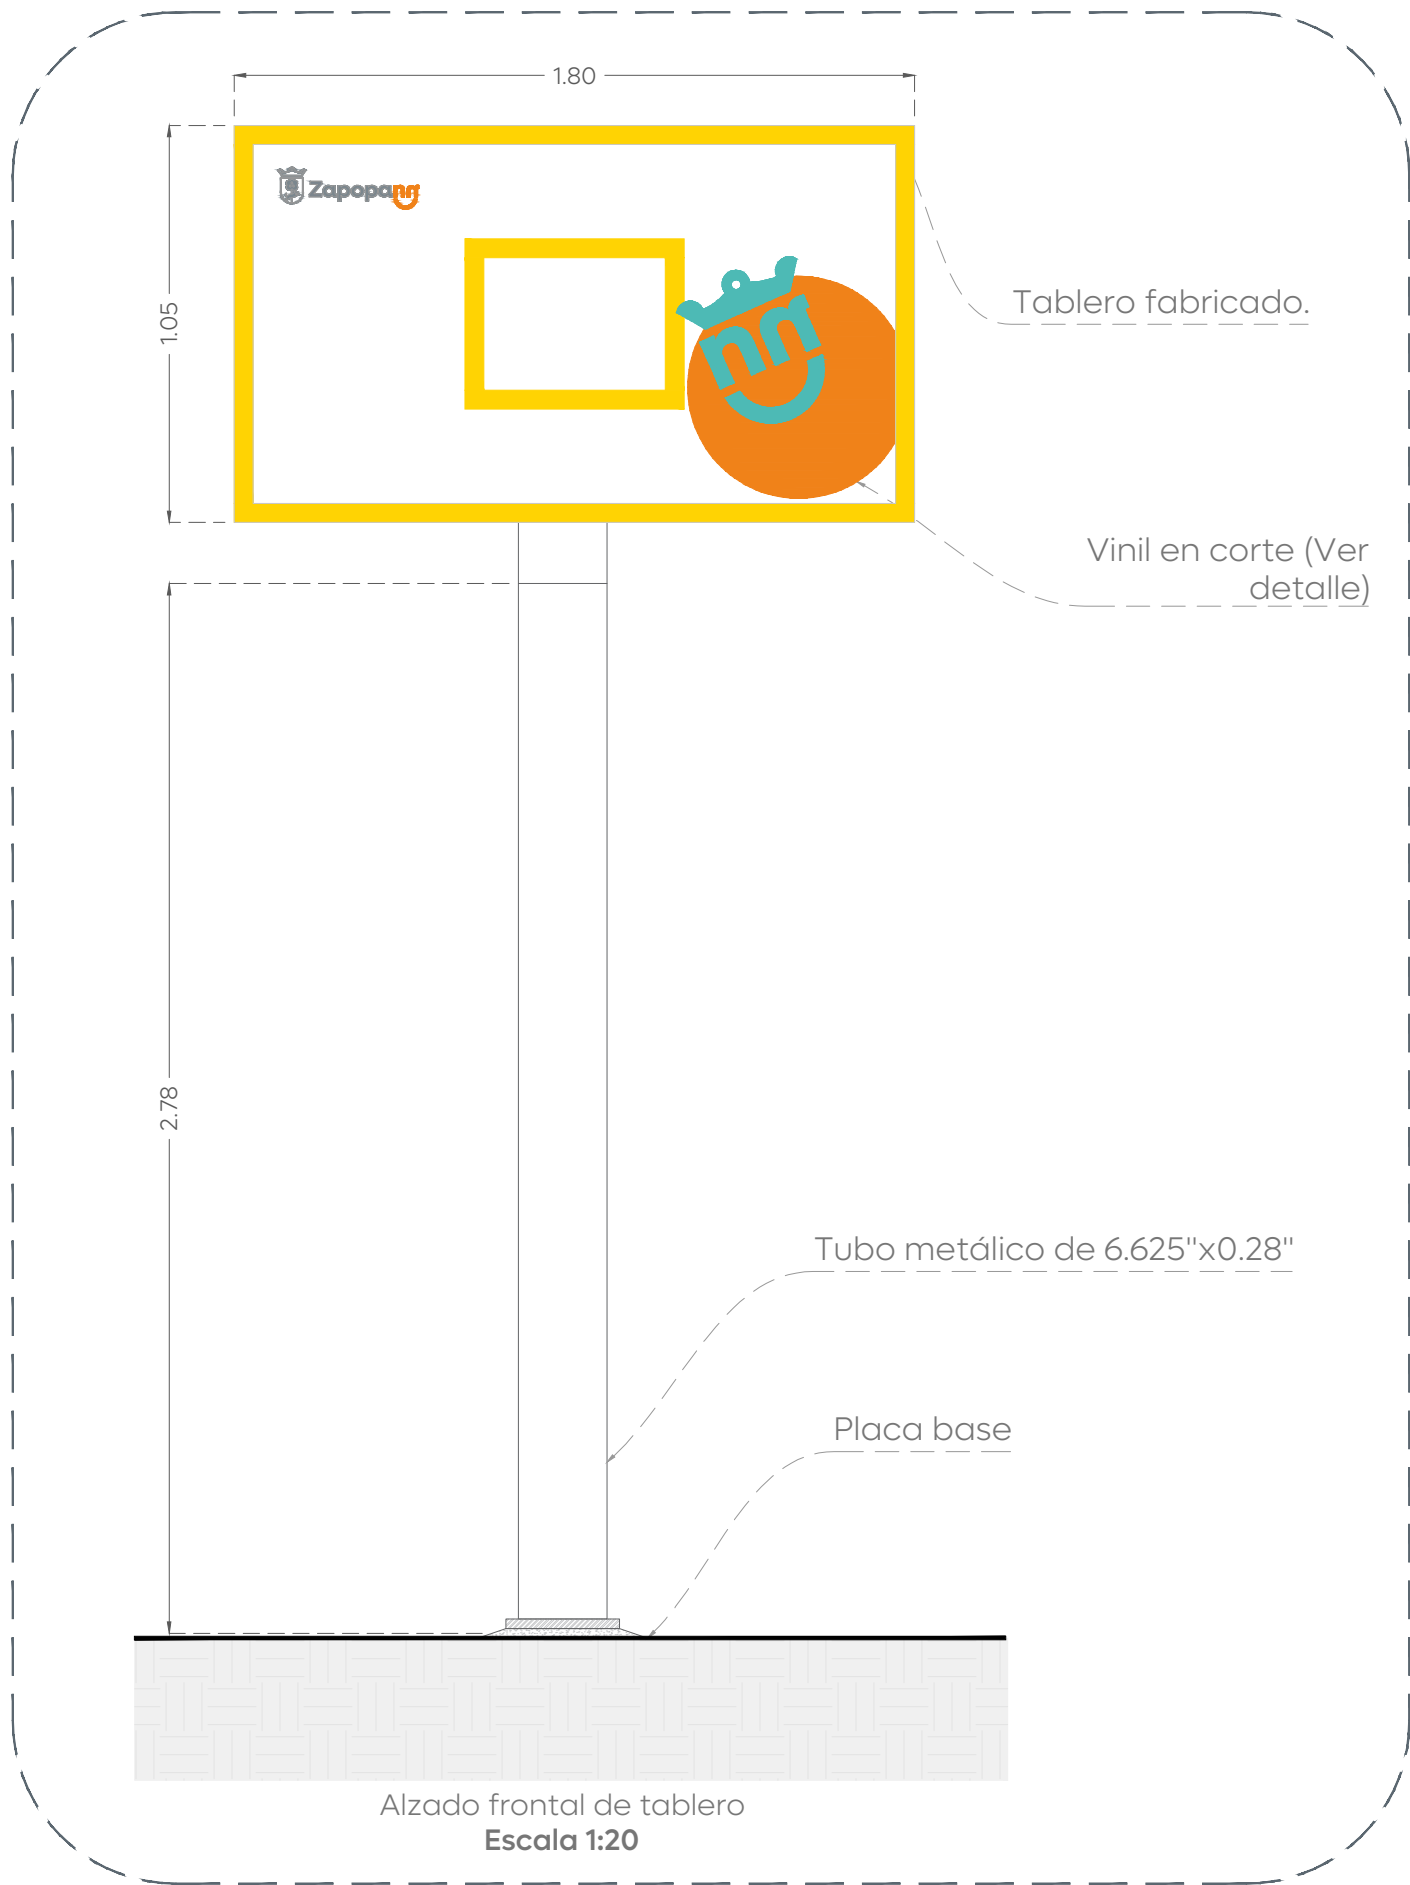


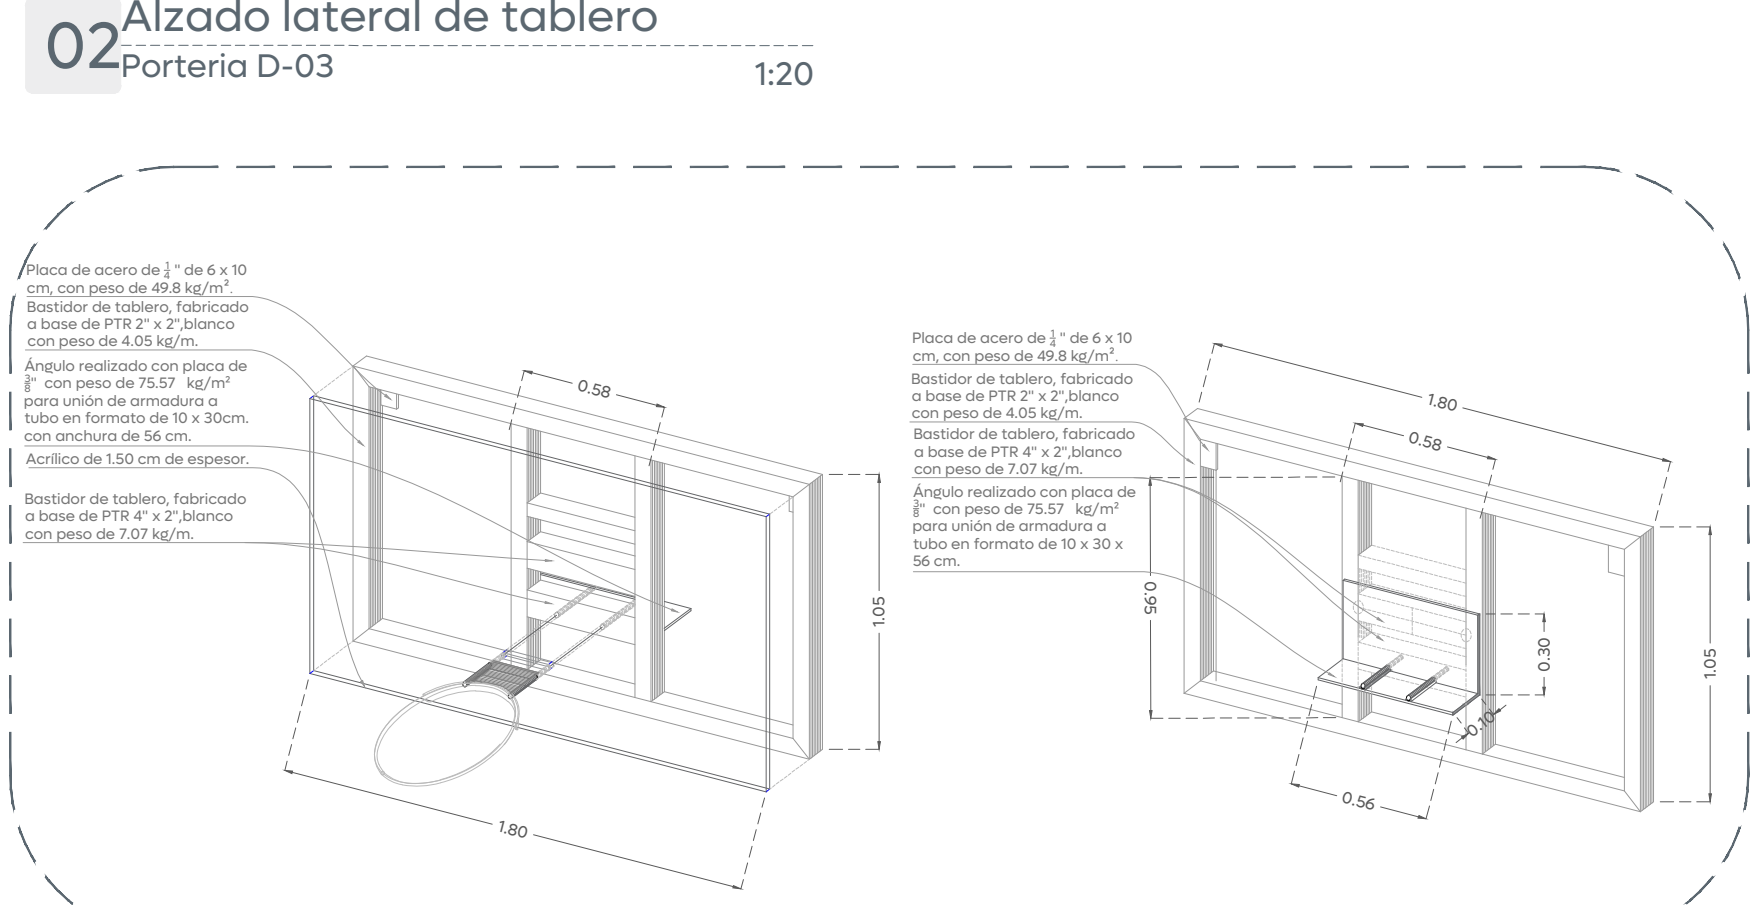

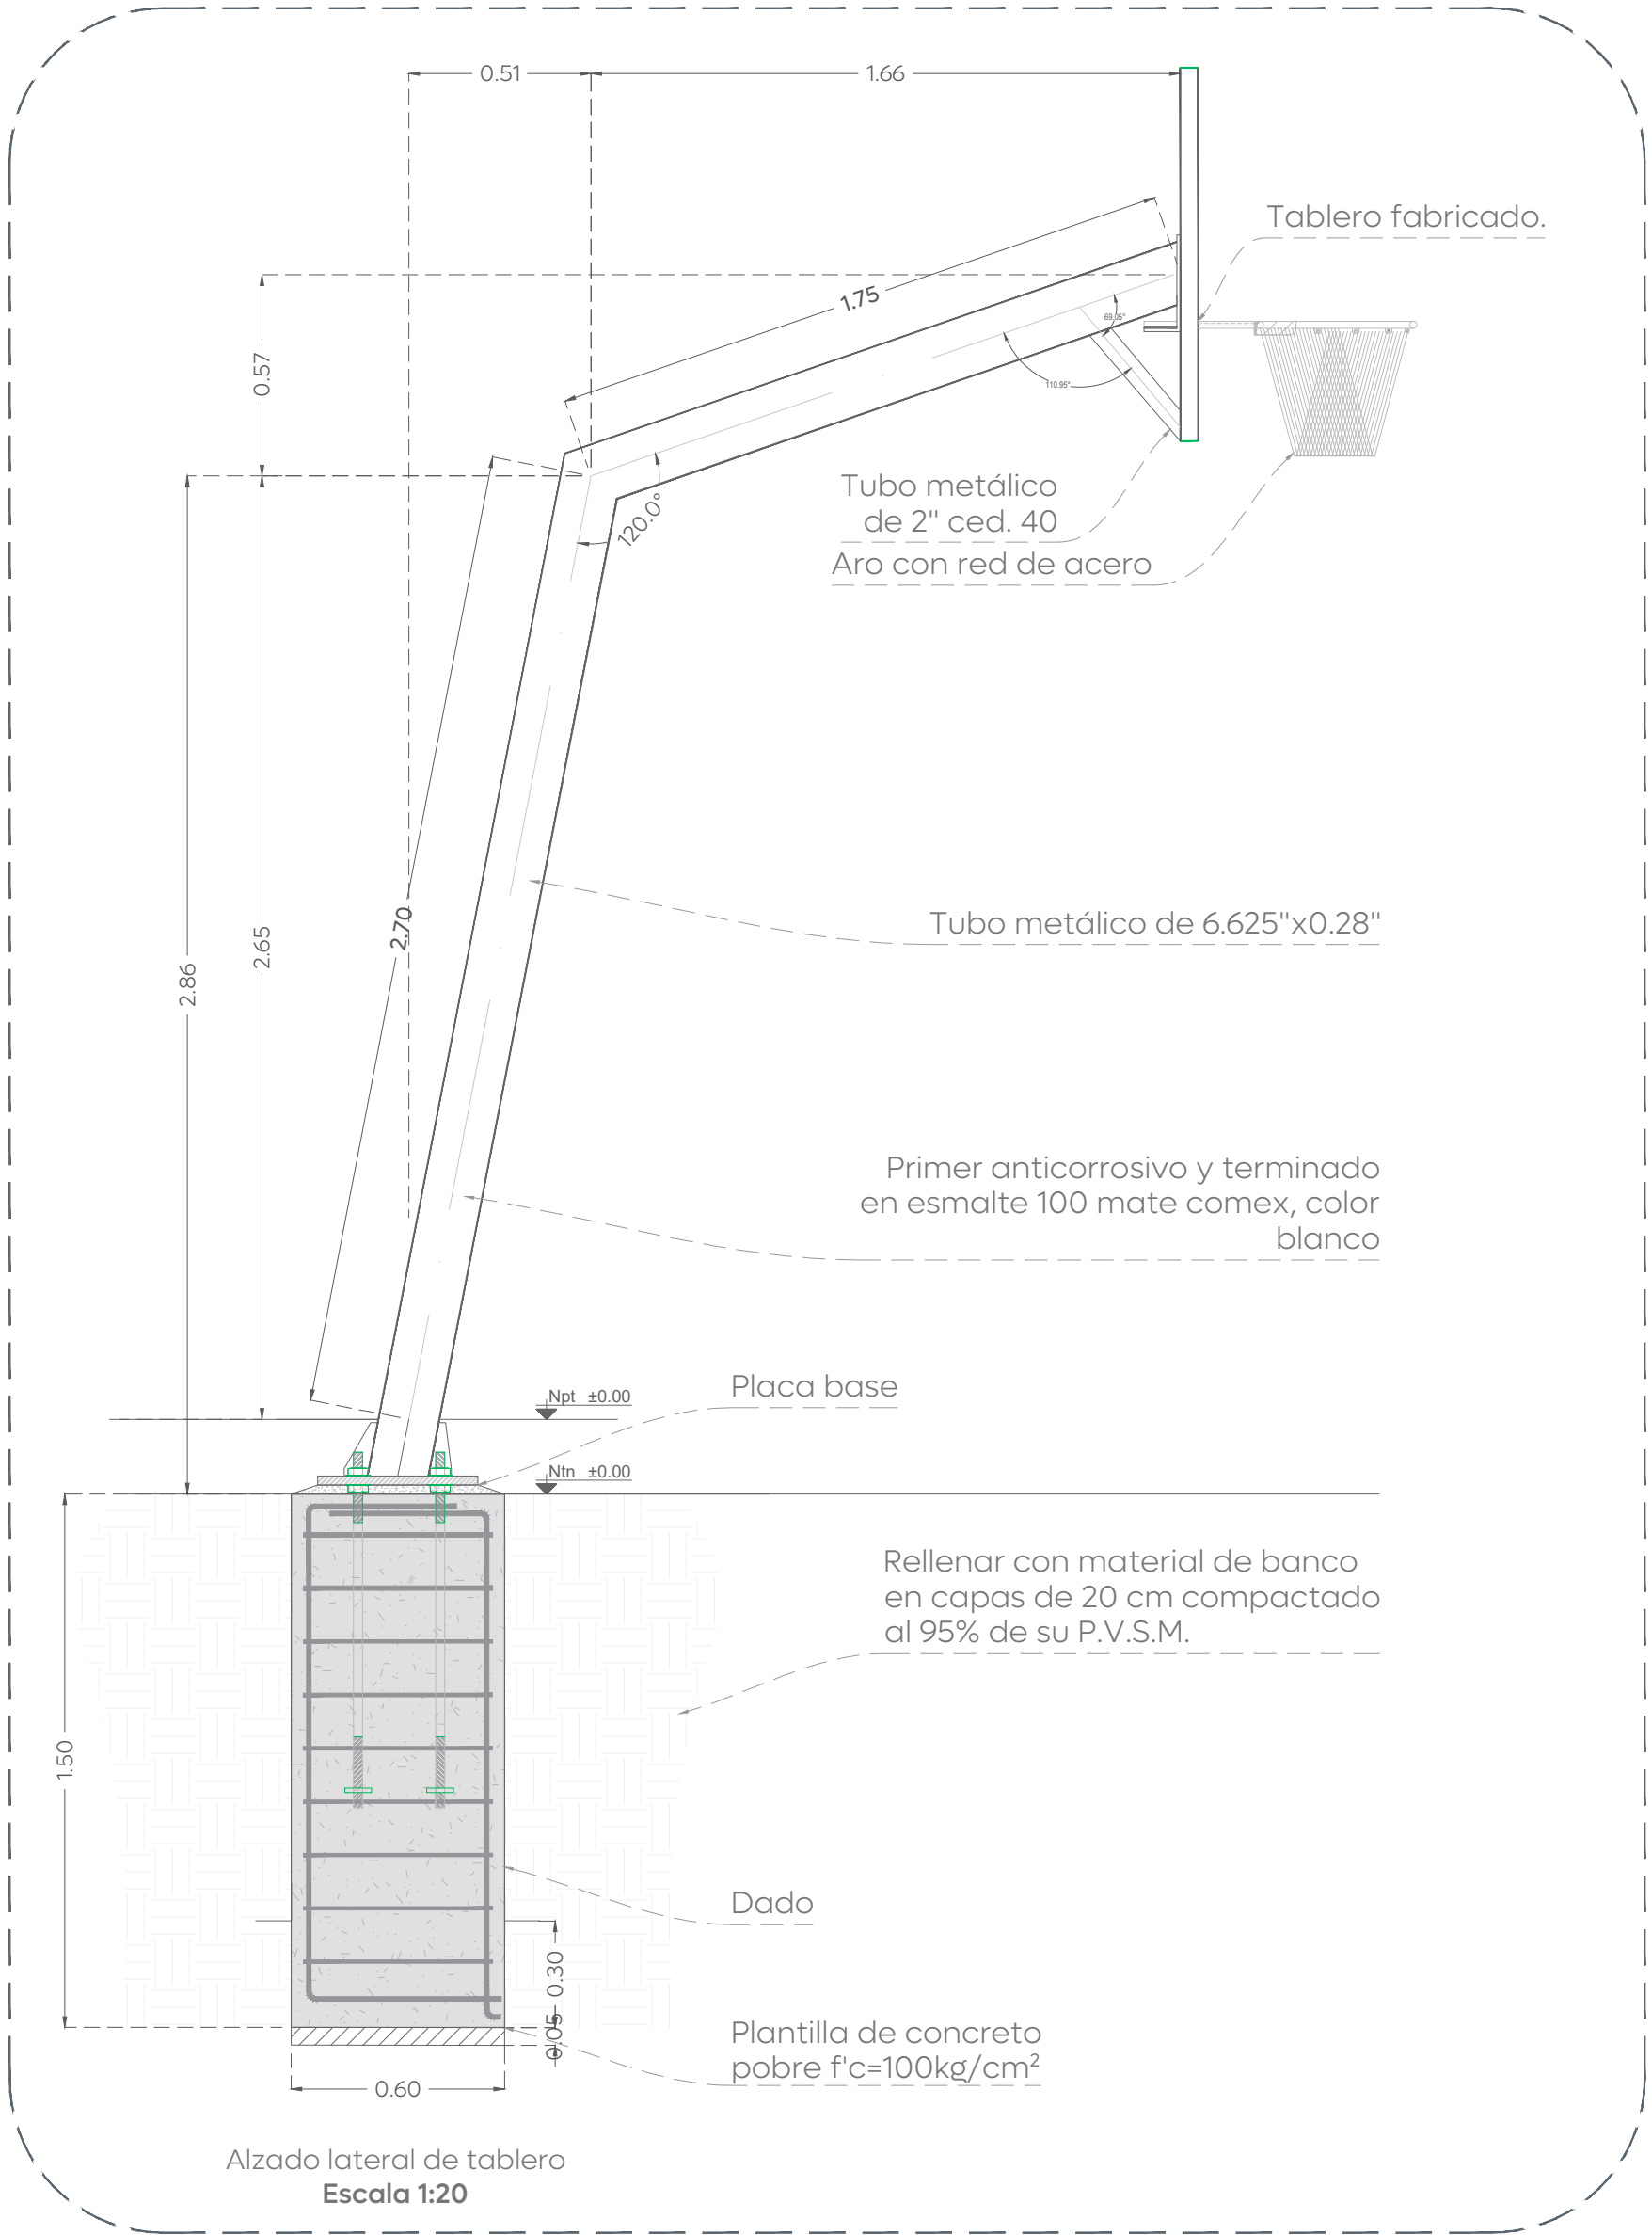

Gobierno de
Zapopan

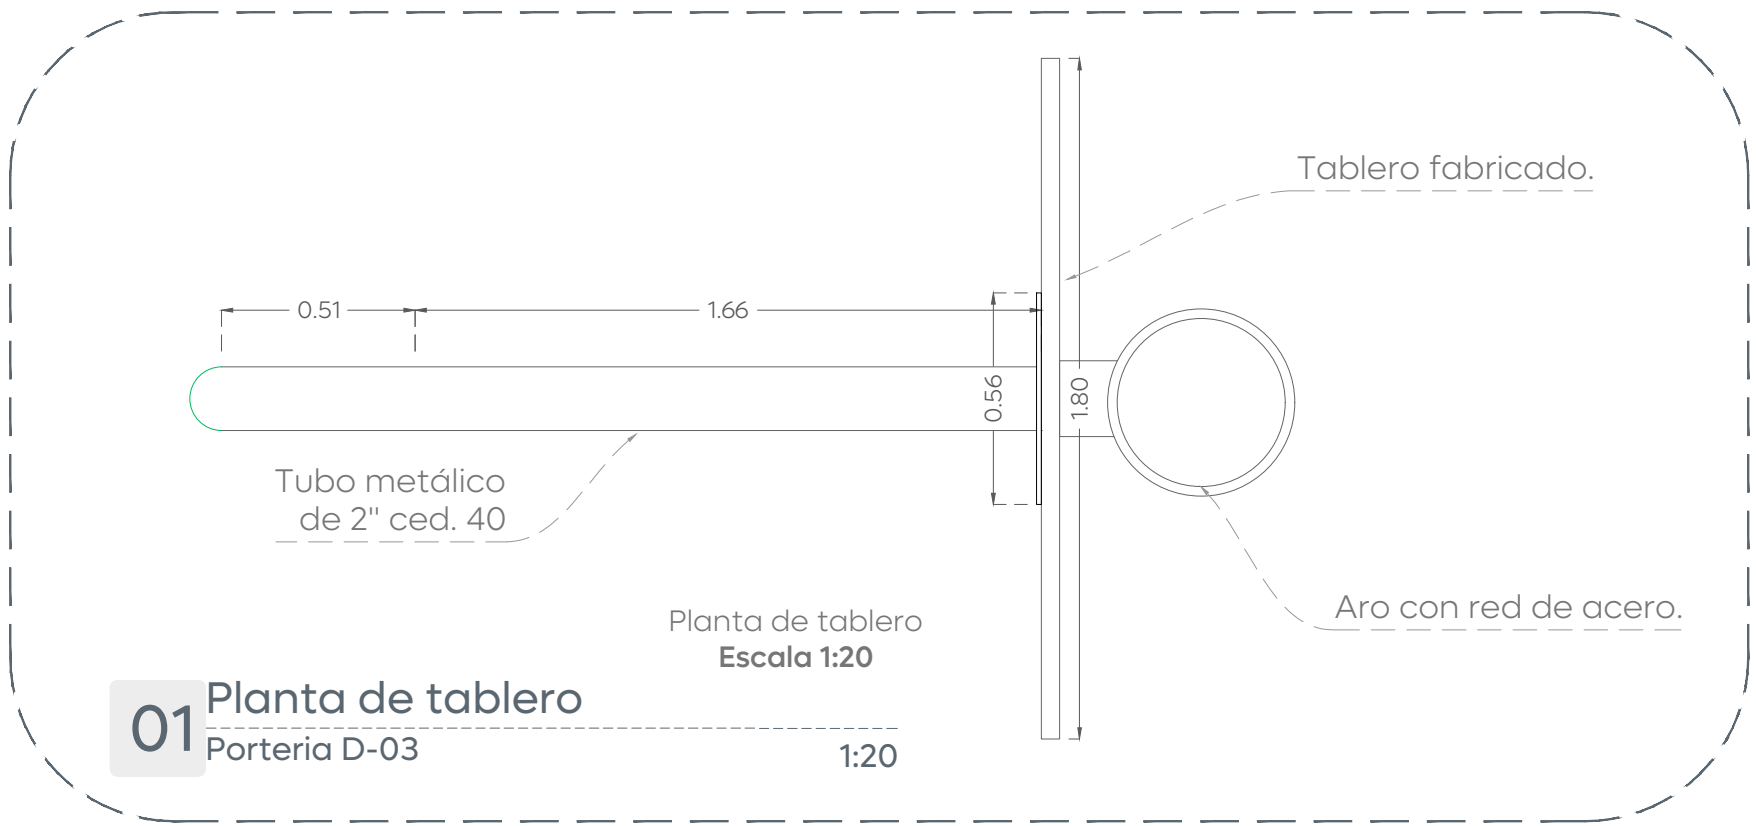

Obras Públicas
e Infraestructura
Gestión Integral de la Ciudad

Macrolocalización:



Microlocalización:



Simbología:

Notas:

Nombre del proyecto:

Construcción y rehabilitación del espacio público/área común denominado Villa Fontana, etapa 01, más obras complementarias, colonia Villa Fontana Diamante, municipio de Zapopan, Jalisco

Contenido del plano:

Tablero de cancha de tiro

No. Contrato:

DOPI-MUN-PP-EP-LP-042-2025

Director de Obras Públicas e Infraestructura:

Ing. Ismael Jáuregui Castañeda

Jefe de la Unidad de Estudios y Proyectos:

Arq. Edwin Aguilar Escatrel

Jefe de área:

Arq. Ángela Jazmin Vargas Olmedo

Responsable del proyecto:

Arq. Mariana Giselle Esquivel Urenda

Ubicación:

C. Fuente Brillante
Col. Villa Fontana 45200, Zapopan, Jalisco

Fecha: Junio 2025

Escala: Indicada

Clave:

Cotas: Metros

PL-VF-POR

Espacio Público