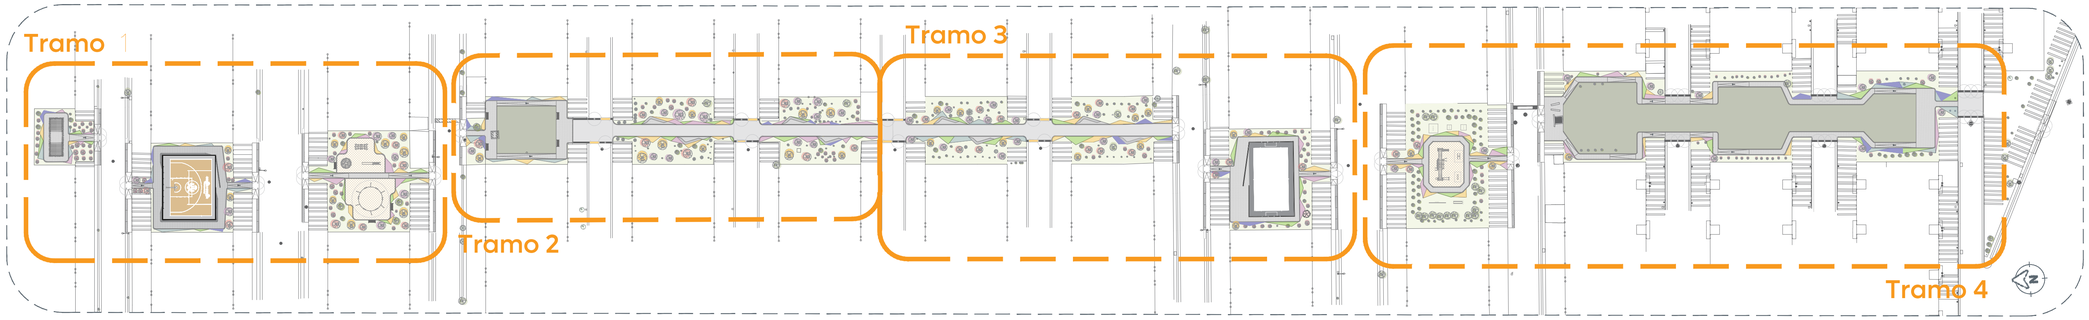

01 Planta llave
Vegetación S/E

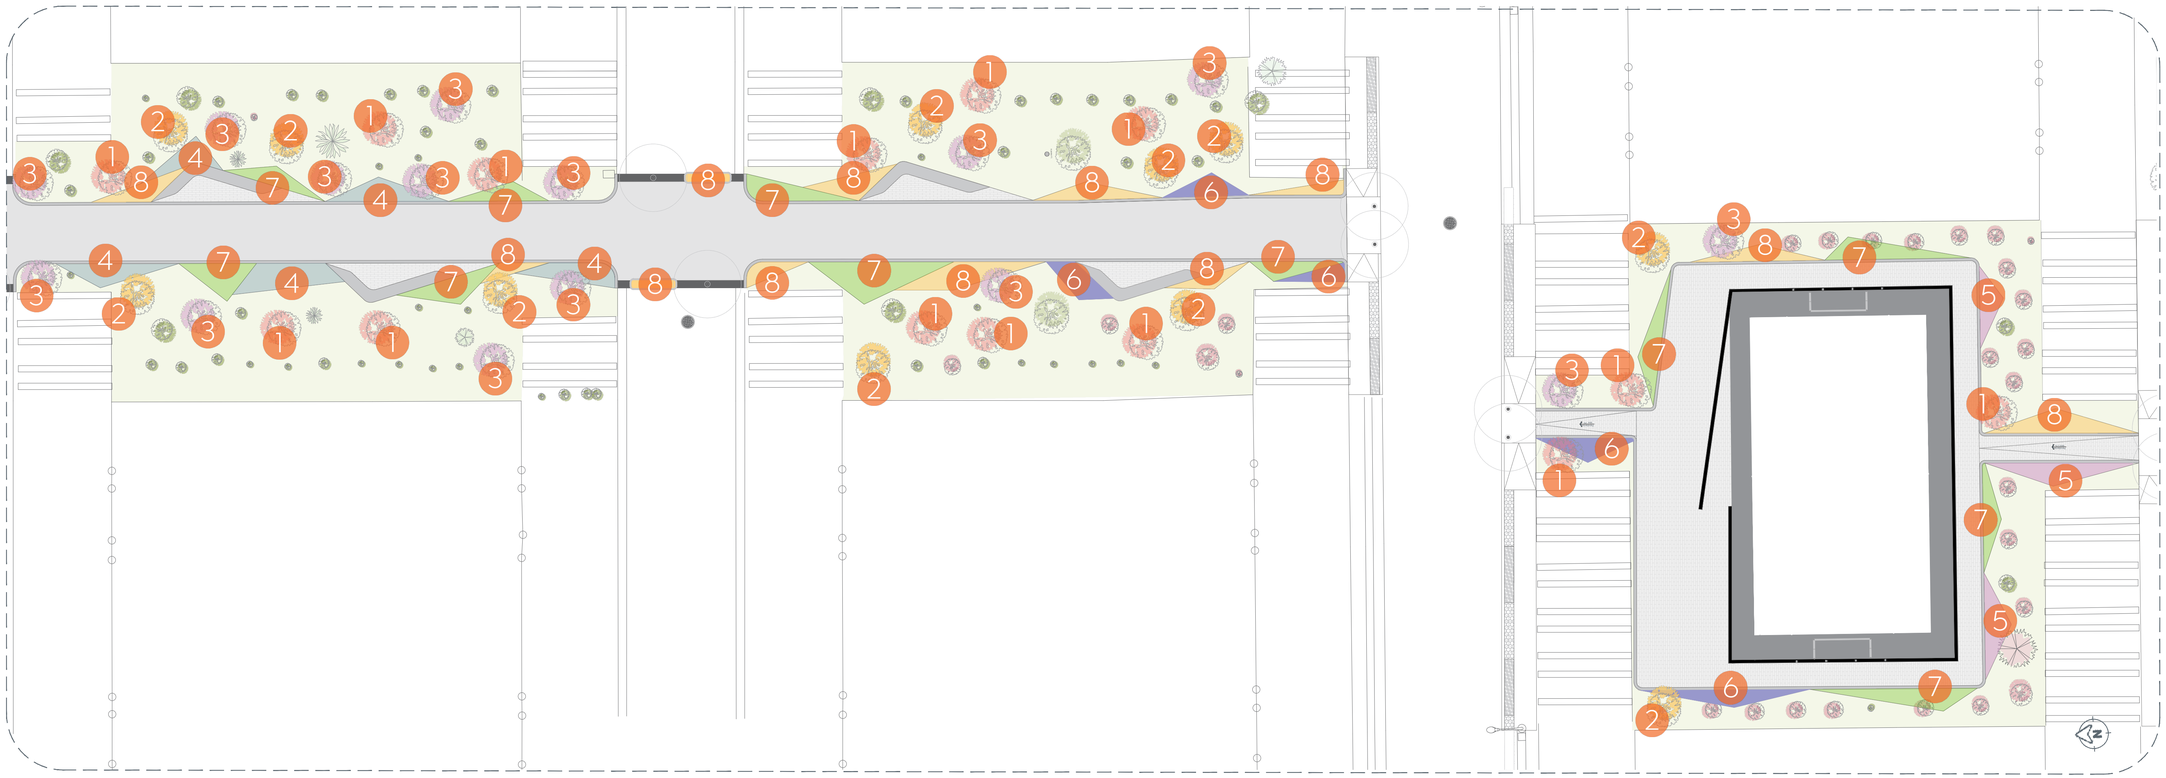

01 Planta de Conjunto Tramo 3 sección 1
Vegetación 1:150

Simbología	Mobiliario / Especificación	Imagen	Simbología	Mobiliario / Especificación	Imagen	Simbología	Mobiliario / Especificación	Imagen
1 — 11 Piezas	Tabachin rojo (Delonix Regia) Altura Min. 2 m		4 — 22.25m² 178 Piezas	Cenizo plata (Leucophyllum frutescens) 8 piezas por 1 m² Incluye capa de tierra vegetal de 10 cm		7 — 47.07m² 565 Piezas	Nasella (Nassella tenuissima) 12 pzas x m² Incluye capa de tierra vegetal de 10 cm	
2 — 11 Piezas	Primavera (Tabebuia donnell-smithii) Altura Min. 2 m		5 — 11.72 m² 59 Piezas	Cenizo verde (Leucophyllum frutescens) 5 piezas por 1 m² Incluye capa de tierra vegetal de 10 cm		8 — 33.98 m² 170 Piezas	Retama Cassia tomentosa 5 pzas x m² Incluye capa de tierra vegetal de 10 cm	
3 — 15 Piezas	Jacaranda (Jacaranda mimosifolia) Altura Min. 2 m		6 — 16.06 m² 80.3 Piezas	Lantana rastrera (Lantana montevidensis) 5 Piezas por m² Incluye capa de tierra vegetal de 10 cm				

Ciudad de las niñas y niños
Gobierno de Zapopan
Obras Públicas e Infraestructura
Gestión Integral de la Ciudad

Macrolocalización:

Microlocalización:

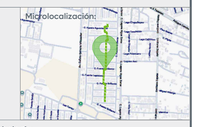

Alcances Generales/Simbología:

Notas:

- 27 Árboles trasplantados en tramo 3.
- Árboles existentes.

Espacio Público

Nombre del proyecto:
Construcción y rehabilitación del espacio público/área común denominado Villa Fontana, etapa 01, más obras complementarias, colonia Villa Fontana Diamante, municipio de Zapopan, Jalisco

Contenido del plano:
Plano de vegetación, tramo 3.

No. Contrato:
DOPI-MUN-PP-EP-LP-042-2025

Director de Obras Públicas e Infraestructura:
Ing. Ismael Jáuregui Castañeda

Jefe de la Unidad de Estudios y Proyectos:
Arq. Edwin Aguiar Escatel

Jefe de área:
Arq. Ángela Jazmín Vargas Olmedo

Responsable del proyecto:
Arq. Mariana Giselle Esquivel Urenda

Ubicación:
C. Fuente Brillante
Col. Villa Fontana 45200, Zapopan, Jalisco

Fecha: Junio 2025
Escala: Indicada
Cotas: Metros
Clave:

PL-VF-VEG-03