



01 Planta llave
Vegetación S/E

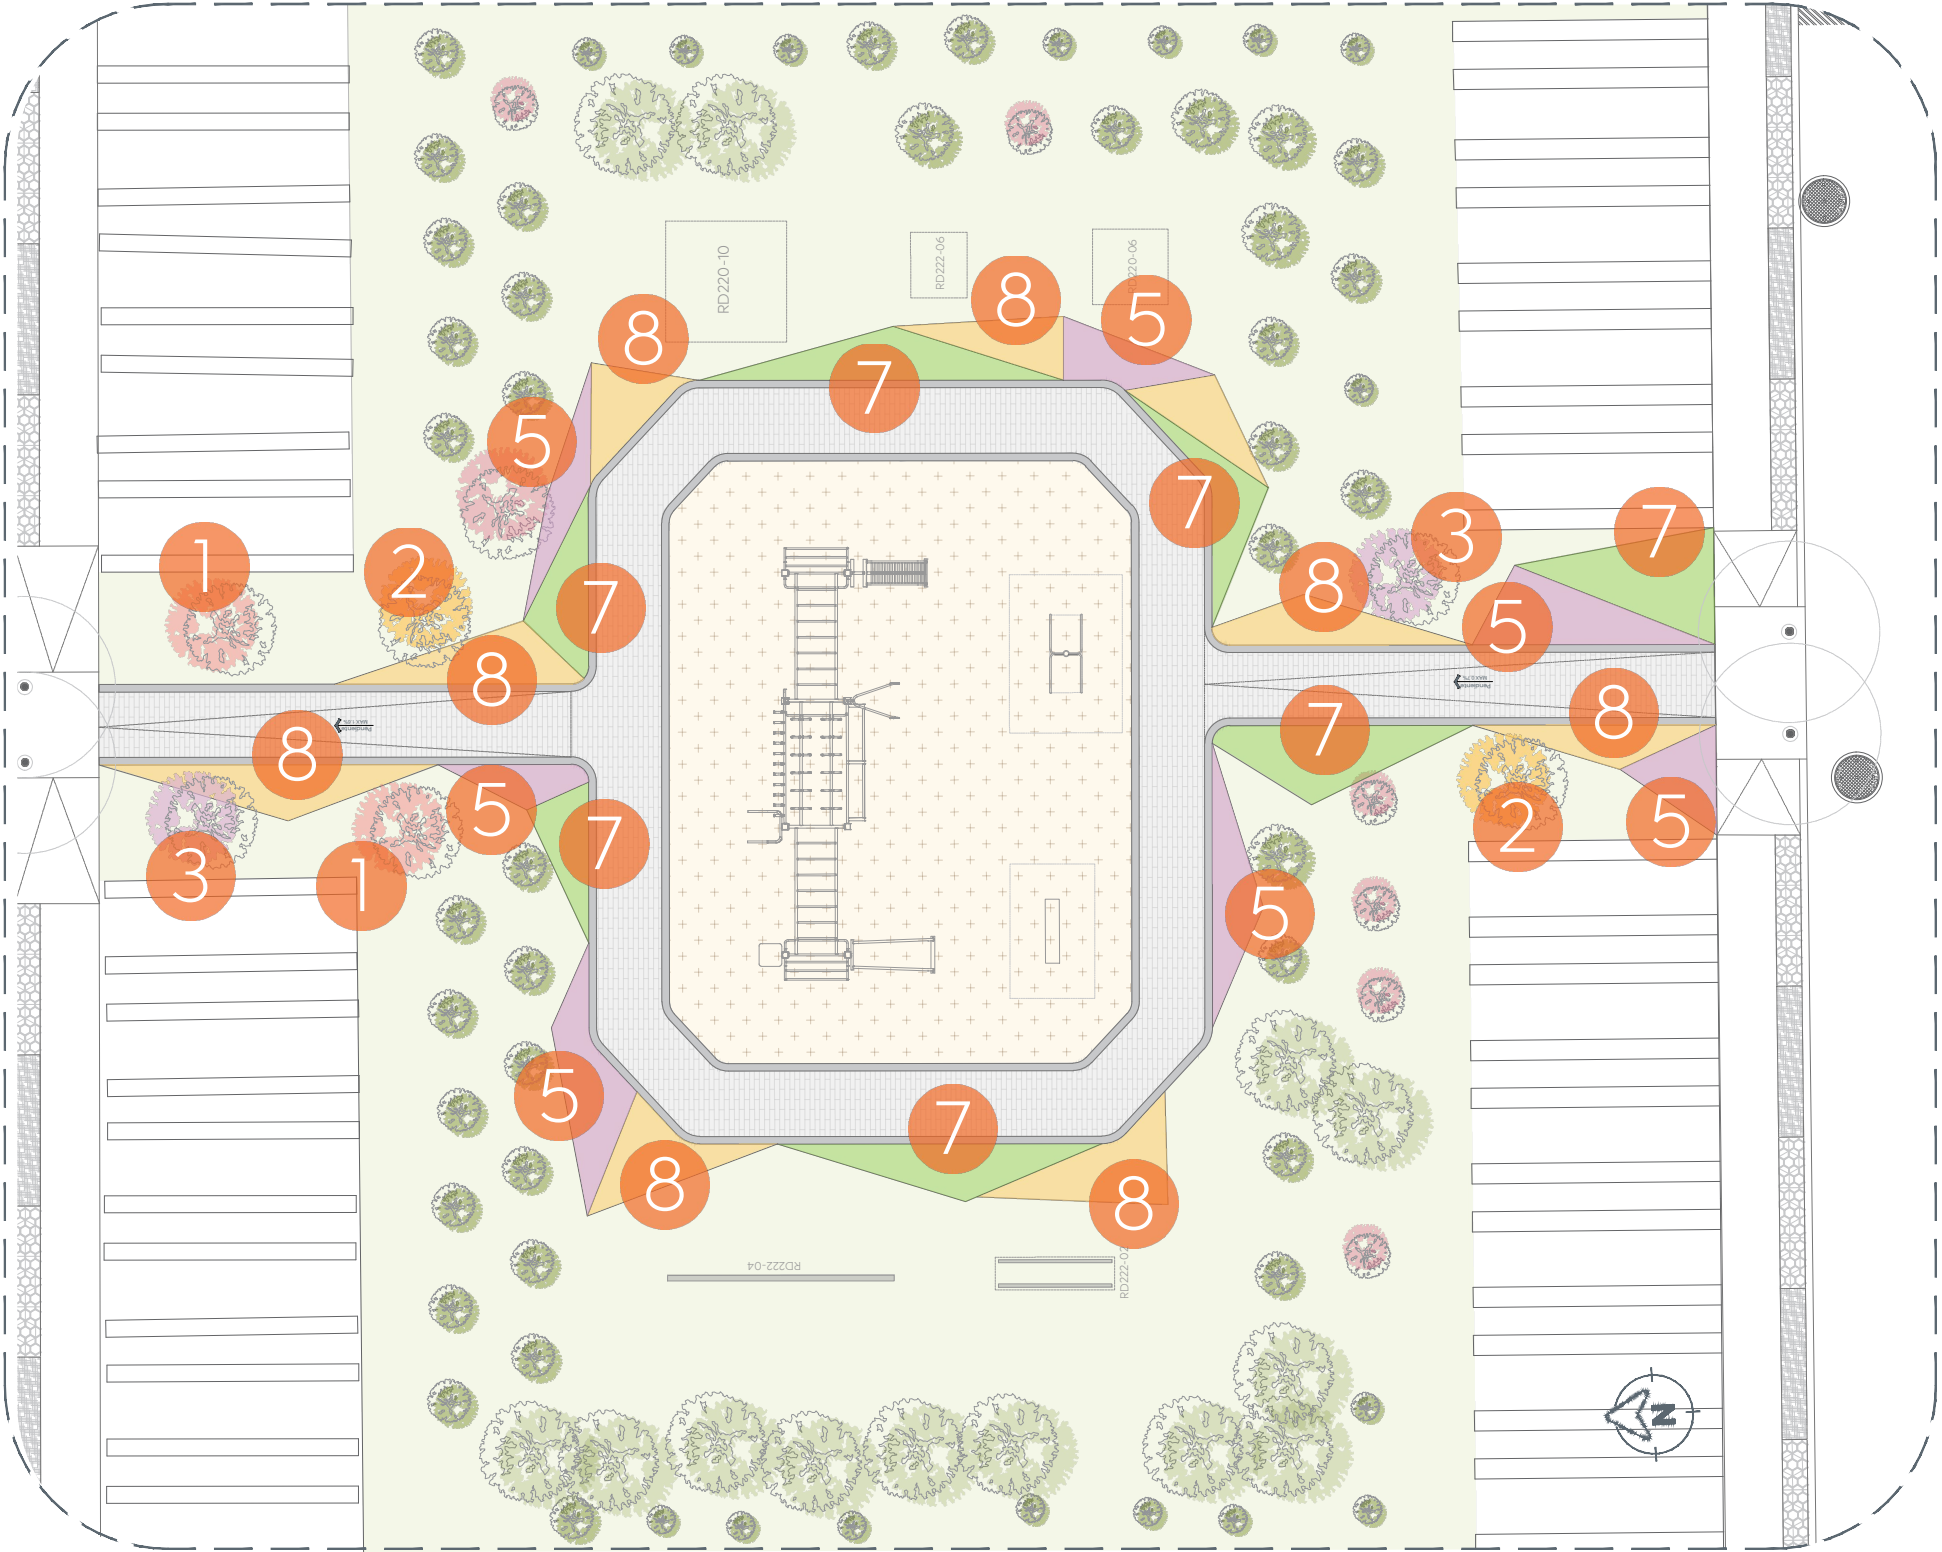

02 Planta de Conjunto tramo 4 sección 1
Vegetación 1:150

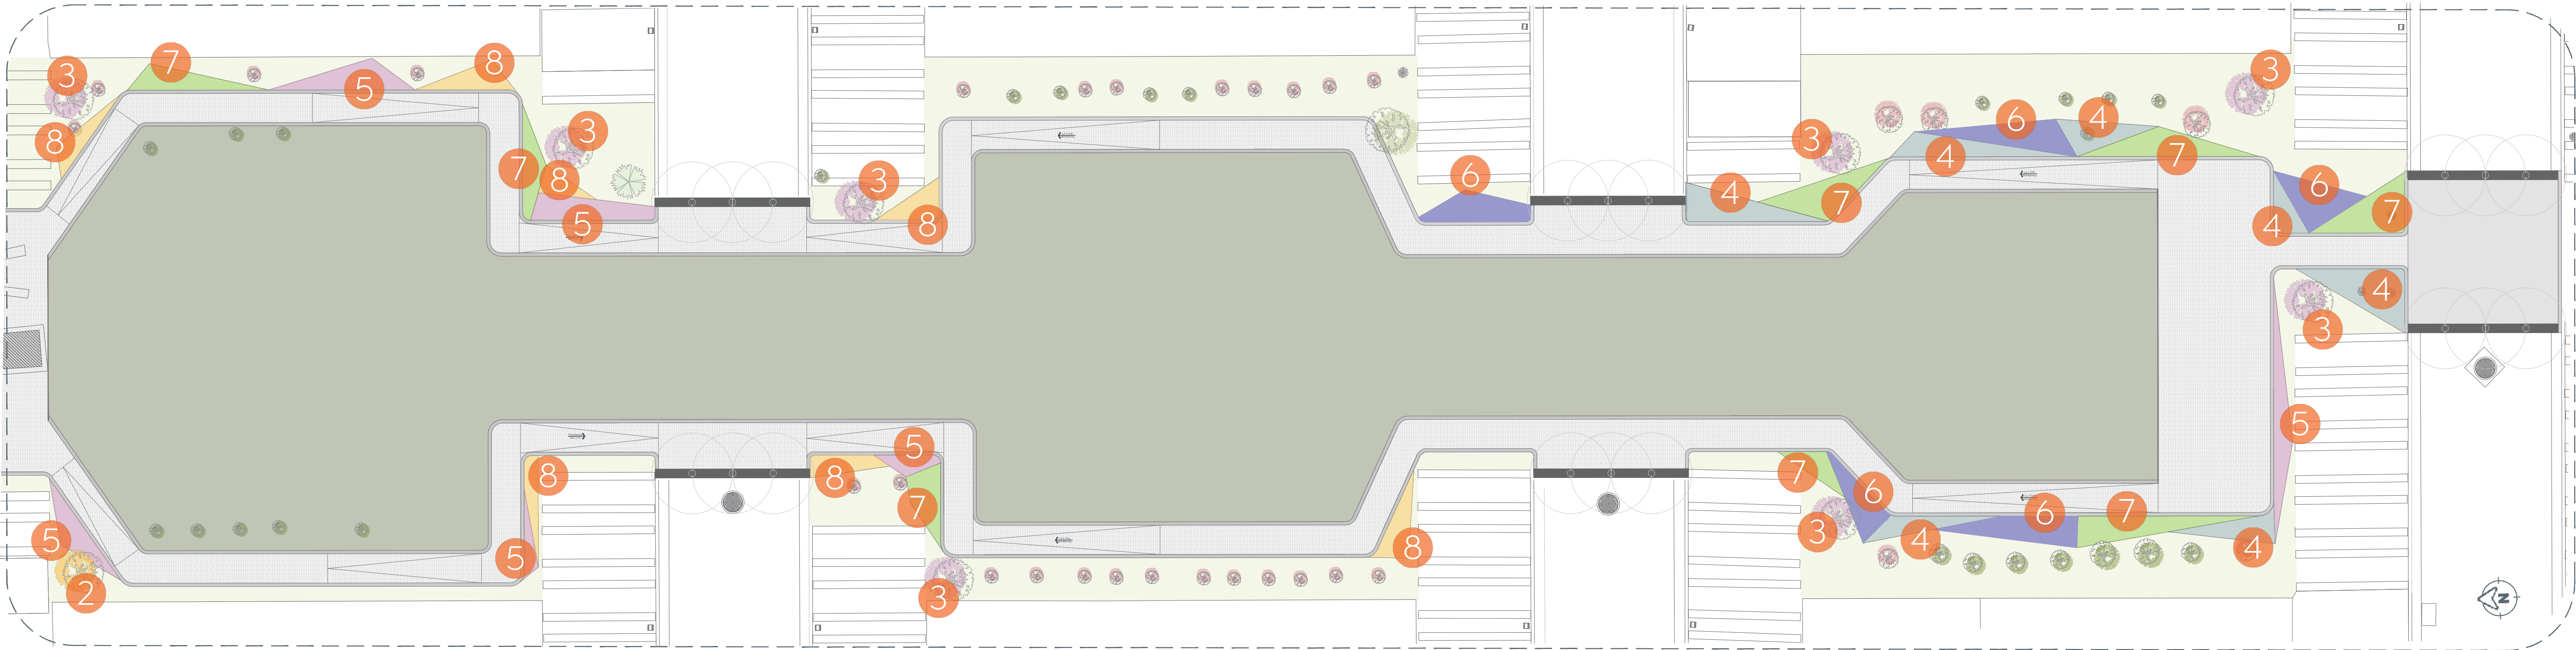

03 Planta de Conjunto Tramo 4 sección 2
Vegetación 1:150

Simbología	Mobiliario / Especificación	Imagen	Simbología	Mobiliario / Especificación	Imagen	Simbología	Mobiliario / Especificación	Imagen
1	Tabachin rojo (Delonix Regia) Altura Min. 2 m		4	Cenizo plata (Leucophyllum frutescens) 8 piezas por 1 m² Incluye capa de tierra vegetal de 10 cm		7	Nasella (Nassella tenuissima) 12 pzas x m² Incluye capa de tierra vegetal de 10 cm	
2	Primavera (Tabebuia donnell-smithii) Altura Min. 2 m		5	Cenizo verde (Leucophyllum frutescens) 5 piezas por 1 m² Incluye capa de tierra vegetal de 10 cm		8	Retama Cassia tomentosa 5 pzas x m² Incluye capa de tierra vegetal de 10 cm	
3	Jacaranda (Jacaranda mimosifolia) Altura Min. 2 m		6	Lantana rastrera (Lantana montevidensis) 5 Piezas por m² Incluye capa de tierra vegetal de 10 cm				

Cludad de las
niñas y niños

Obras Públicas
e Infraestructura
Gestión Integral de la Ciudad

Macrolocalización:

Microlocalización:

Alcances Generales/Simbología:

Notas:

36 Árboles trasplantados en tramo 4.

Árboles existentes.

Espacio Público

Nombre del proyecto:
Construcción y rehabilitación del espacio público/área común denominado Villa Fontana, etapa 01, más obras complementarias, colonia Villa Fontana Diamante, municipio de Zapopan, Jalisco

Contenido del plano:

Plano de vegetación, tramo 4.

No. Contrato:

DOPI-MUN-PP-EP-LP-042-2025

Director de Obras Públicas e Infraestructura:

Ing. Ismael Jáuregui Castañeda

Jefe de la Unidad de Estudios y Proyectos:

Arq. Edwin Aguilar Escatrel

Jefe de área:

Arq. Ángela Jazmin Vargas Olmedo

Responsable del proyecto:

Arq. Mariana Giselle Esquivel Urenda

Ubicación:

C. Fuente Brillante Col. Villa Fontana 45200, Zapopan, Jalisco

Fecha: Junio 2025

Escala: Indicada

Clave:

Cotas: Metros

PL-VF-VEG-04