



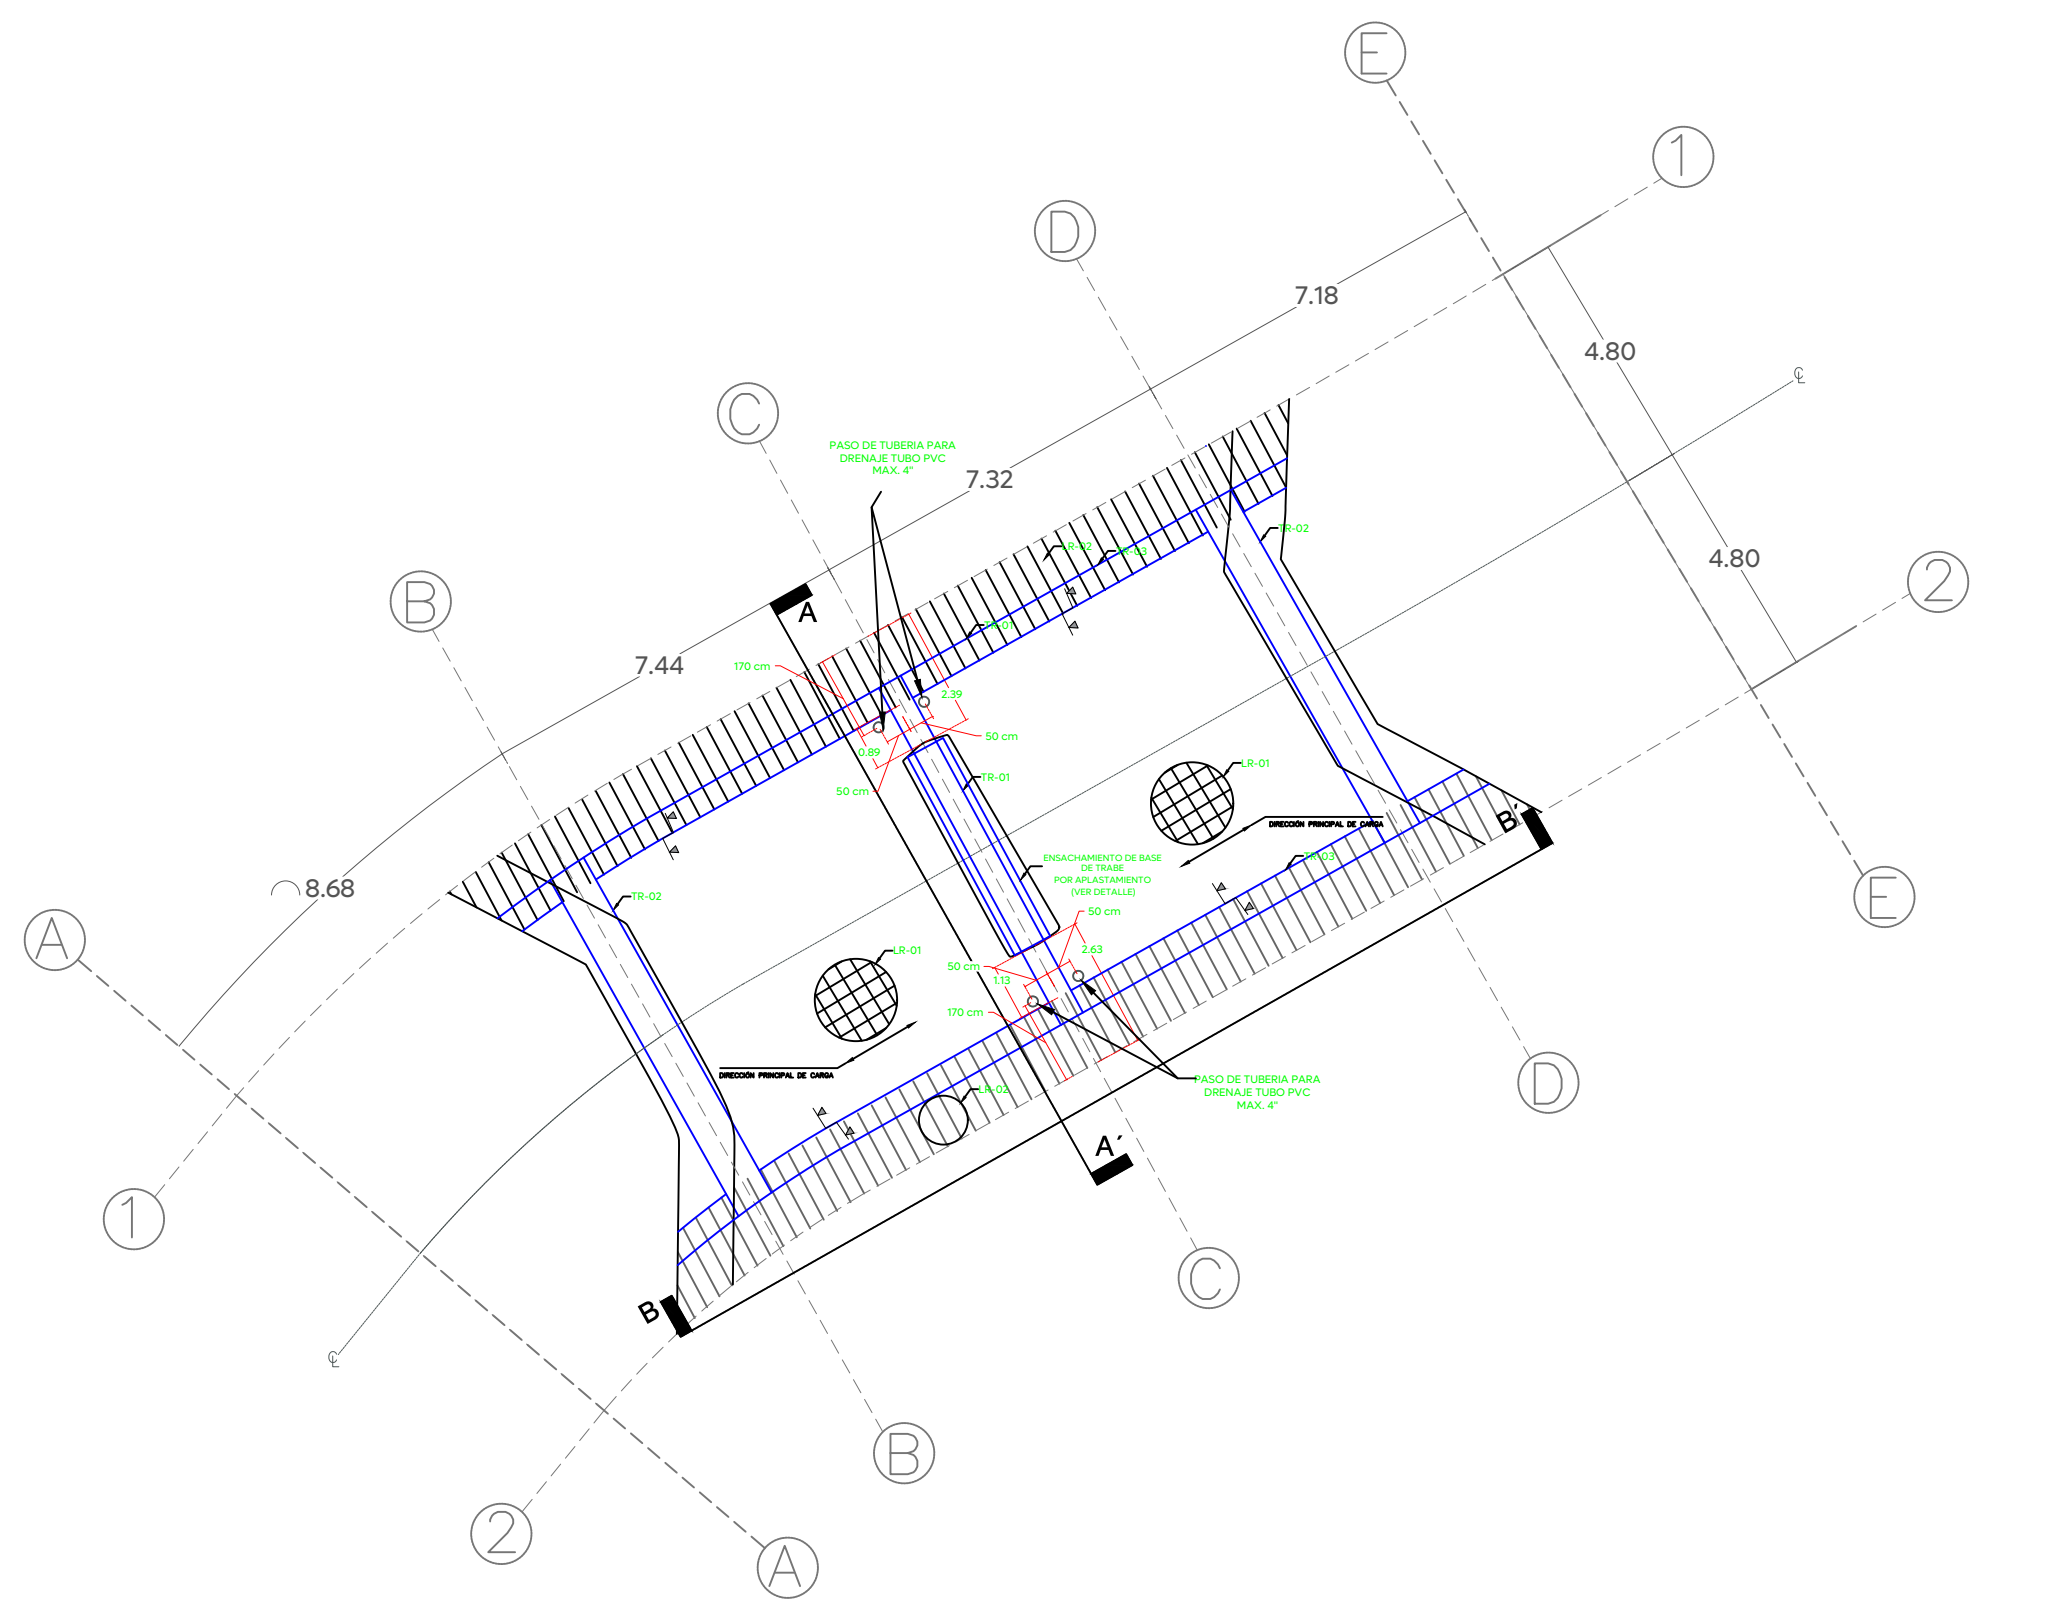


PLANTA ESTRUCTURAL

1:150

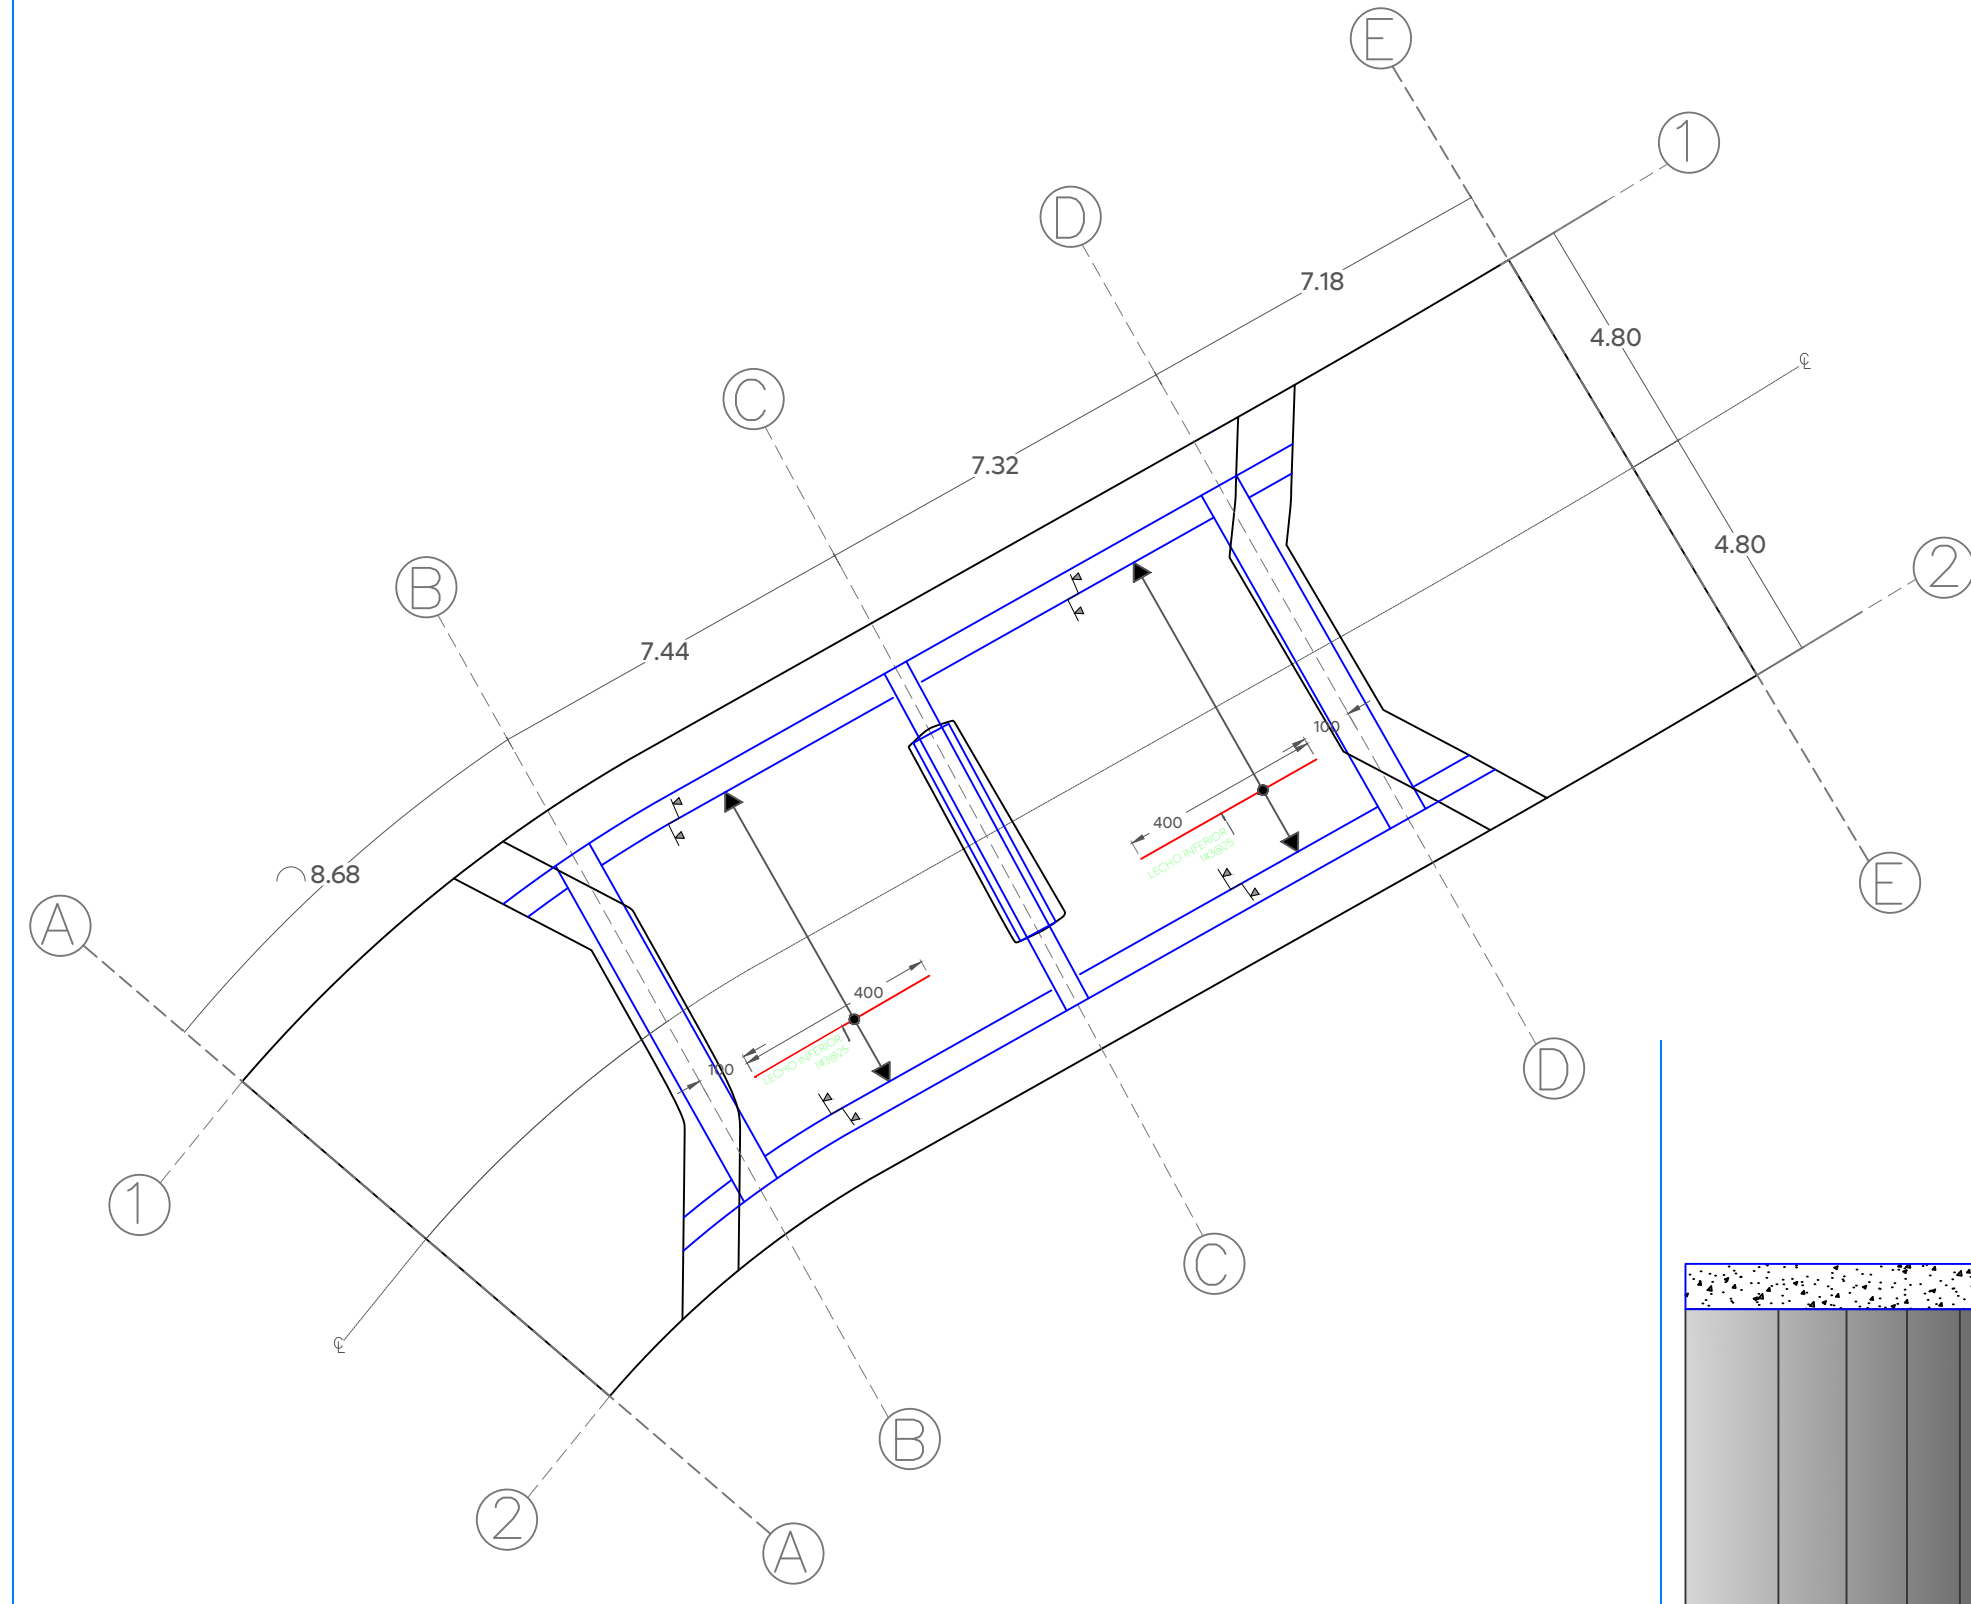




REFUERZO ADICIONAL LECHO INFERIOR

1:150

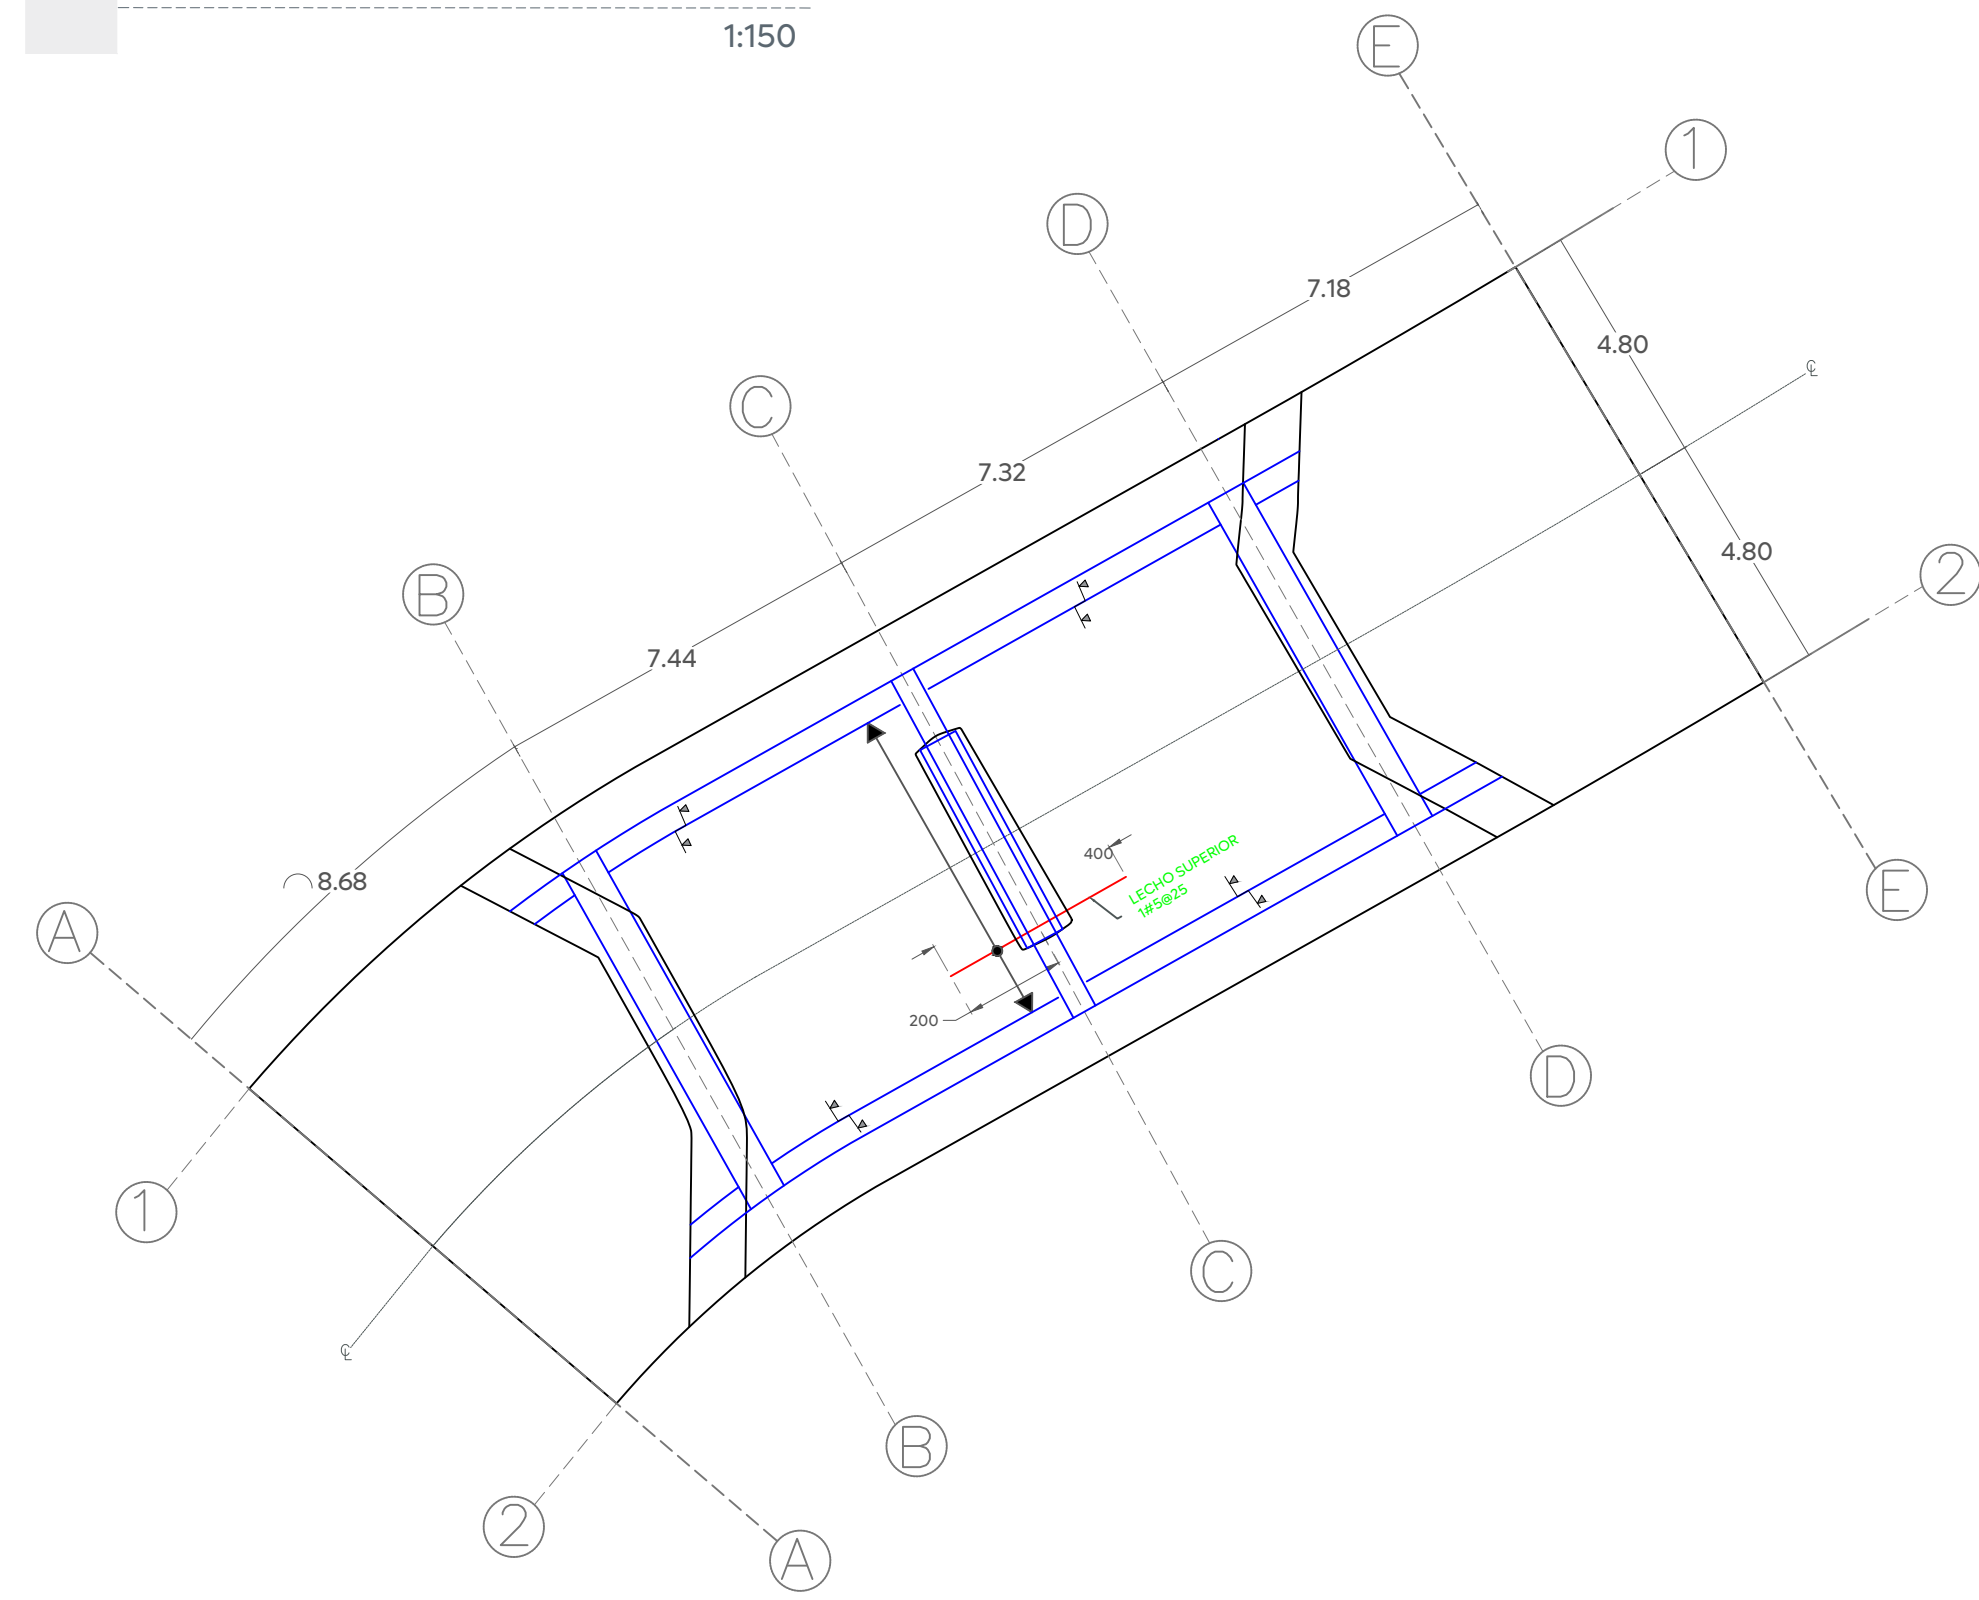


REFUERZO ADICIONAL LECHO SUPERIOR

1:150

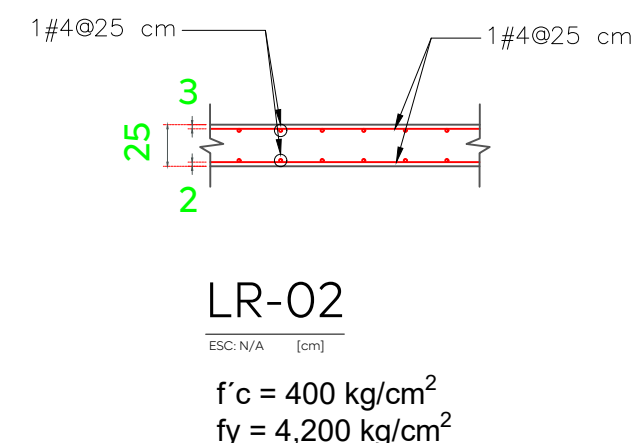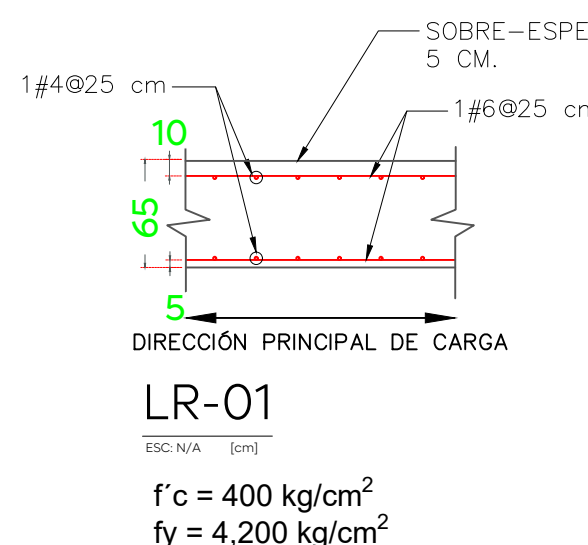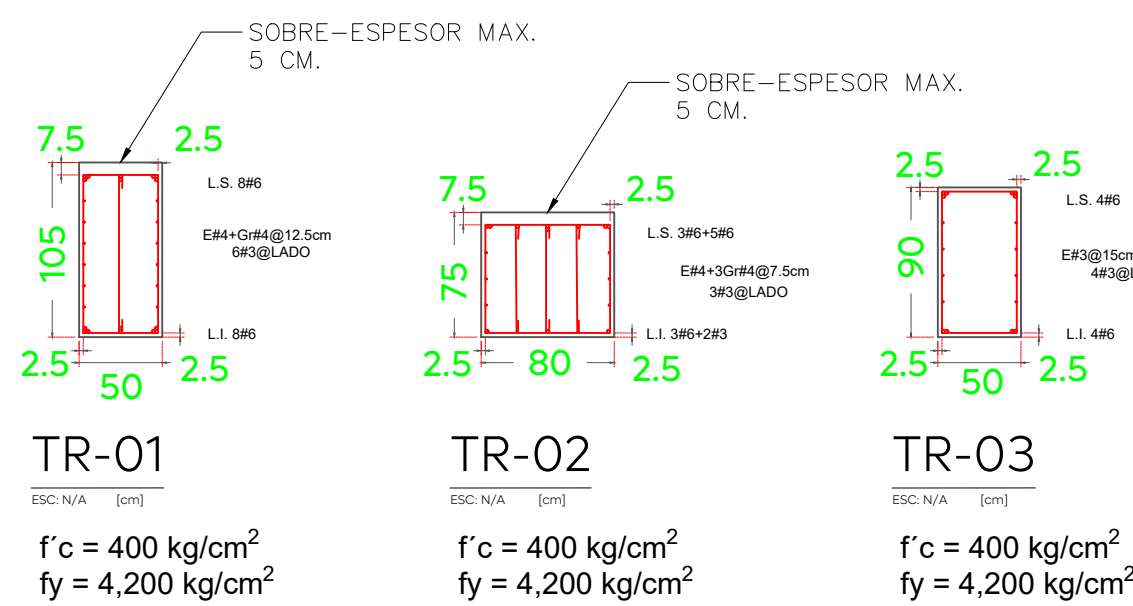


DETALLE DE ENSACHAMEINTO

N/A [cm]

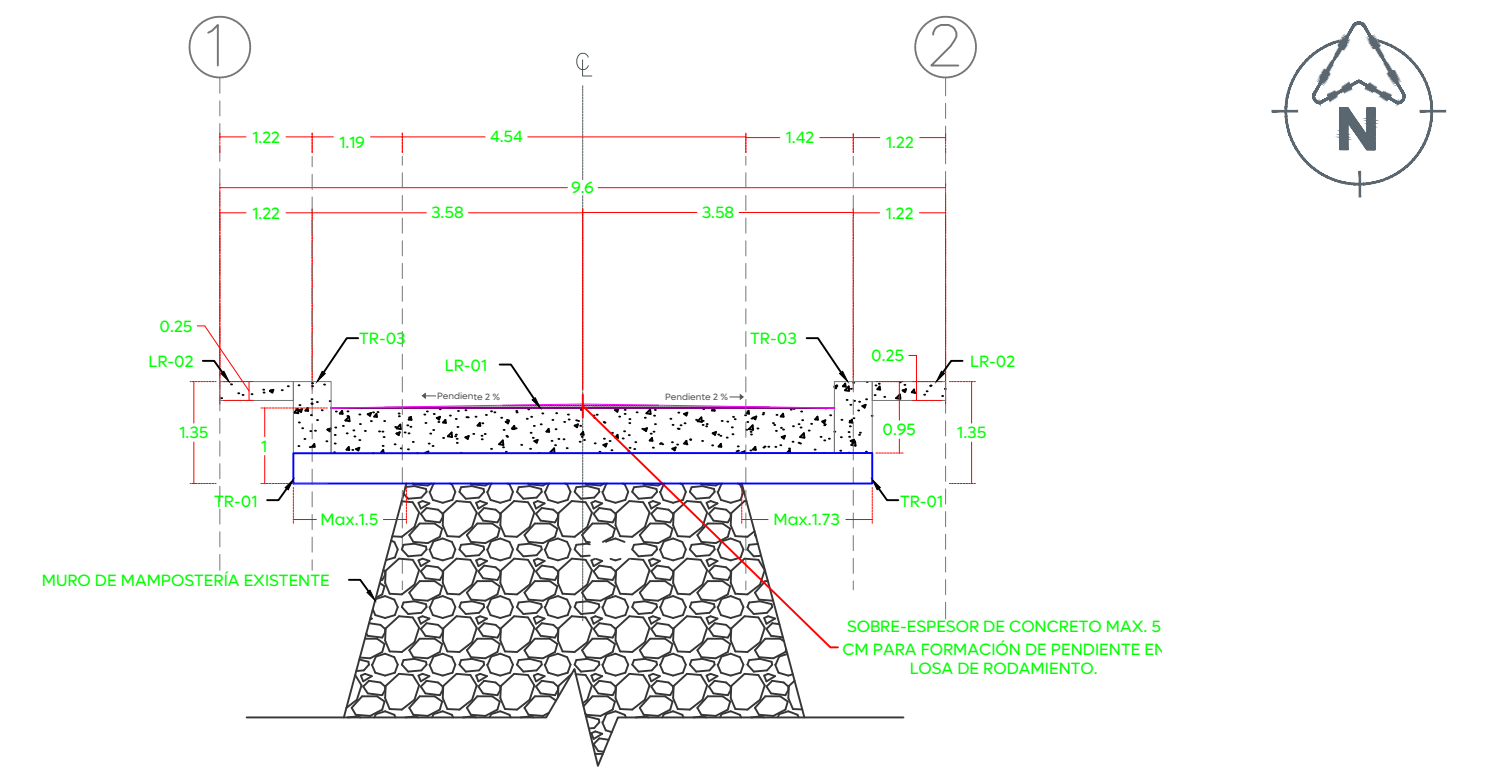


SECCIÓN A-A'

1:75

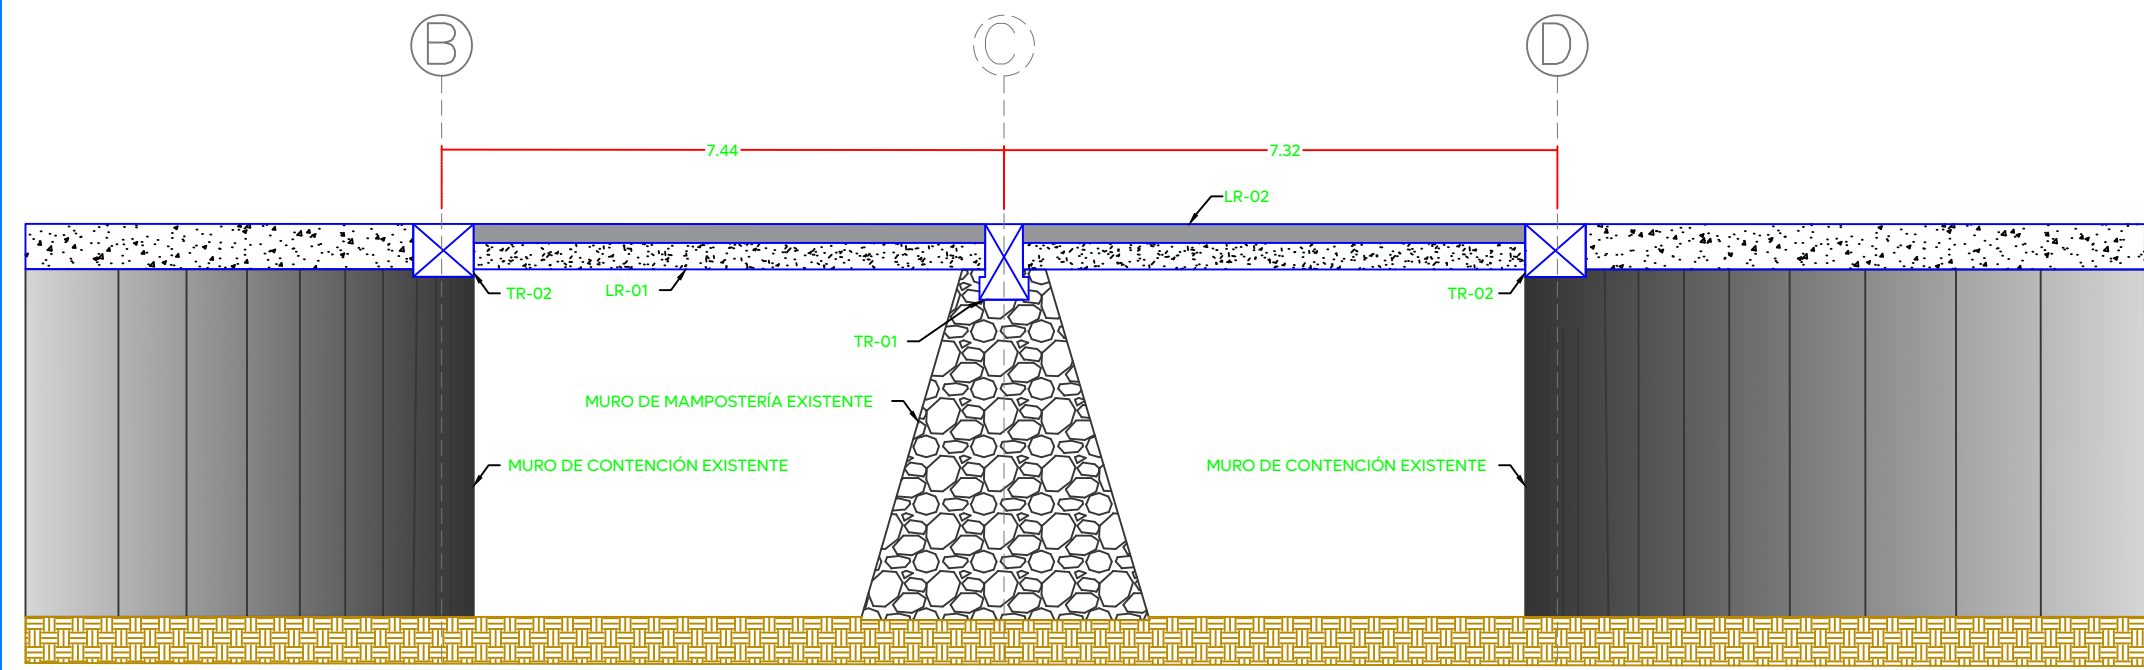


SECCIÓN B-B'

1:75

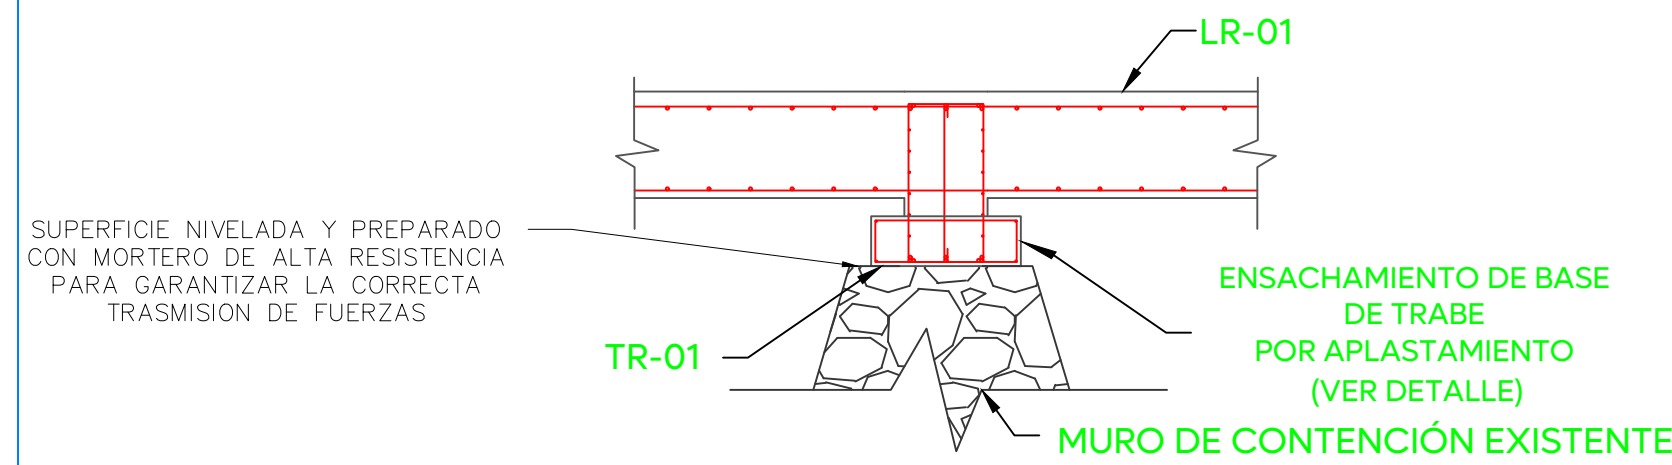


DETALLE 1

N/A [cm]

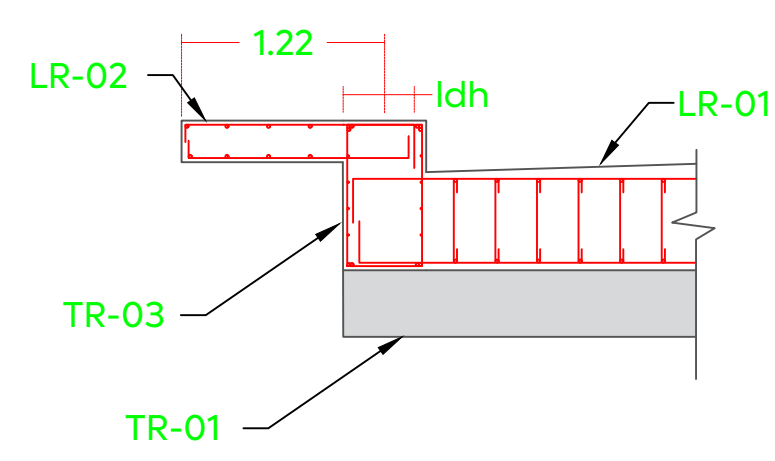

DETALLE 2

N/A [cm]

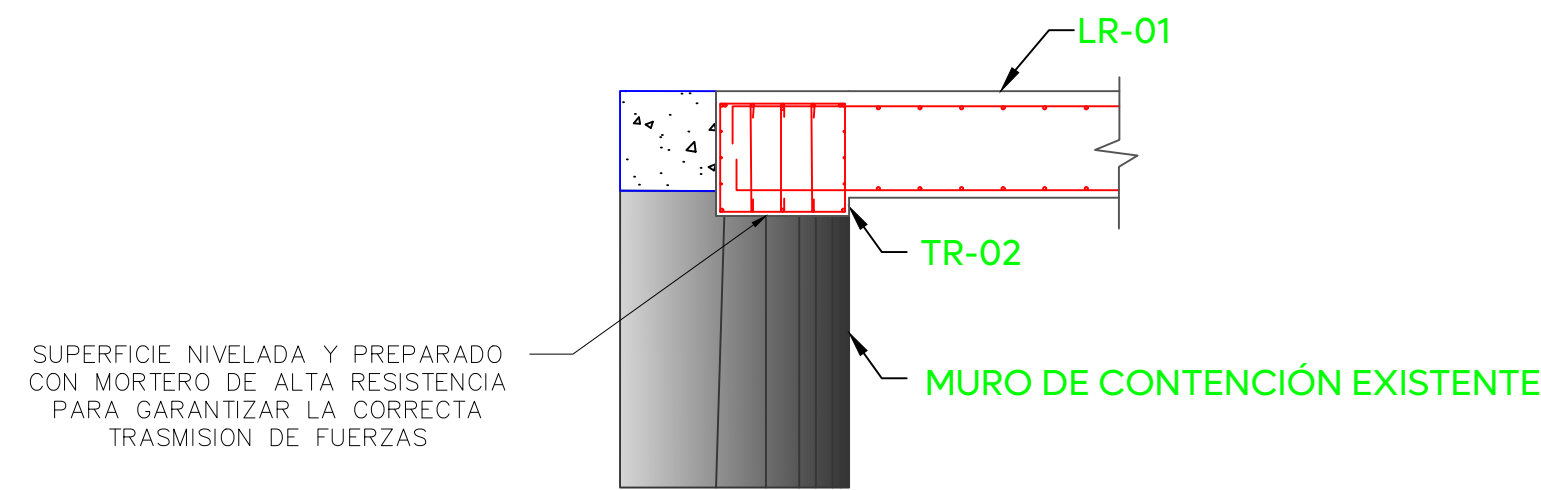

DETALLE 3

N/A [cm]


NOTA:
SE EJECUTARÁ COMO UN SOLO CUERPO MONOLÍTICO, COLADO EN SITIO, SIN JUNTAS NI DIVISIONES.

TODA DEMOLICIÓN DEBERA REALIZARSE POR MEDIOMANUALES, EVITANDO AGRIETAMIENTOS Y FISURACIÓN EN LA PIEDRA NATURAL EMPLEADA EN LA MAMPOSTERÍA EXISTENTE.

Macrolocalización:



Microlocalización:

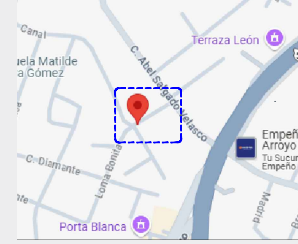

Alcances Generales:

- (A) Renovación de líneas de agua potable y alcantarillado sanitario.
- (B) Losas de rodamiento en concreto hidráulico MR y construcción de guarnición.
- (C) Construcción de banquetas, rampas, cenefa y arriate con arbolado.
- (D) Señalética horizontal y vertical.
- (E) Alumbrado público, registros, anclas, postes y luminarias.

Simbología:

- 0+900.00 Eje geométrico
- 1,632.08 Rasante
- 9.427m Cota trazo
- P164 Punto de cuadro de construcción
- C1 Indica curva vertical - horizontal

Notas:

EL MÓDULO DE ELASTICIDAD DEL CONCRETO NO SERÁ MENOR A 11,000V/c EN kg/cm².
SE EJECUTARÁ COMO UN SOLO CUERPO MONOLÍTICO, COLADO EN SITIO, SIN JUNTAS NI DIVISIONES.

TODA DEMOLICIÓN DEBERA REALIZARSE POR MEDIOS MANUALES, EVITANDO AGRIETAMIENTOS Y FISURACIÓN EN LA PIEDRA NATURAL EMPLEADA EN LA MAMPOSTERÍA EXISTENTE.

Nombre del proyecto:
Modernización a la Red de Vía Urbana Balcones de la Cantero, frente 05 construcción de puente vehicular en calle Loma Bonita, más obras complementarias, colonia Balcones de la Cantero, municipio de Zapopan, Jalisco

Contenido del plano:

Estructural de puente vehicular

No. Contrato:

DOPI-MUN-RM-PAV-LP-024-2025

Director de Obras Públicas e Infraestructura:

Ing. Ismael Jáuregui Castañeda

Jefe de la Unidad de Estudios y Proyectos:

Arq. Edwin Aguilar Escatel

Jefe de área:

Ing. Norberto Esaú Romero Joya

Responsable del proyecto:

Ing. Salvador Hernández Pacheco

Ubicación:

Calle Loma Bonita, colonia Balcones de la Cantero, municipio de Zapopan, Jalisco

Fecha: Julio 25

Escala: Indicada

Cotas: Metros

ES-01