
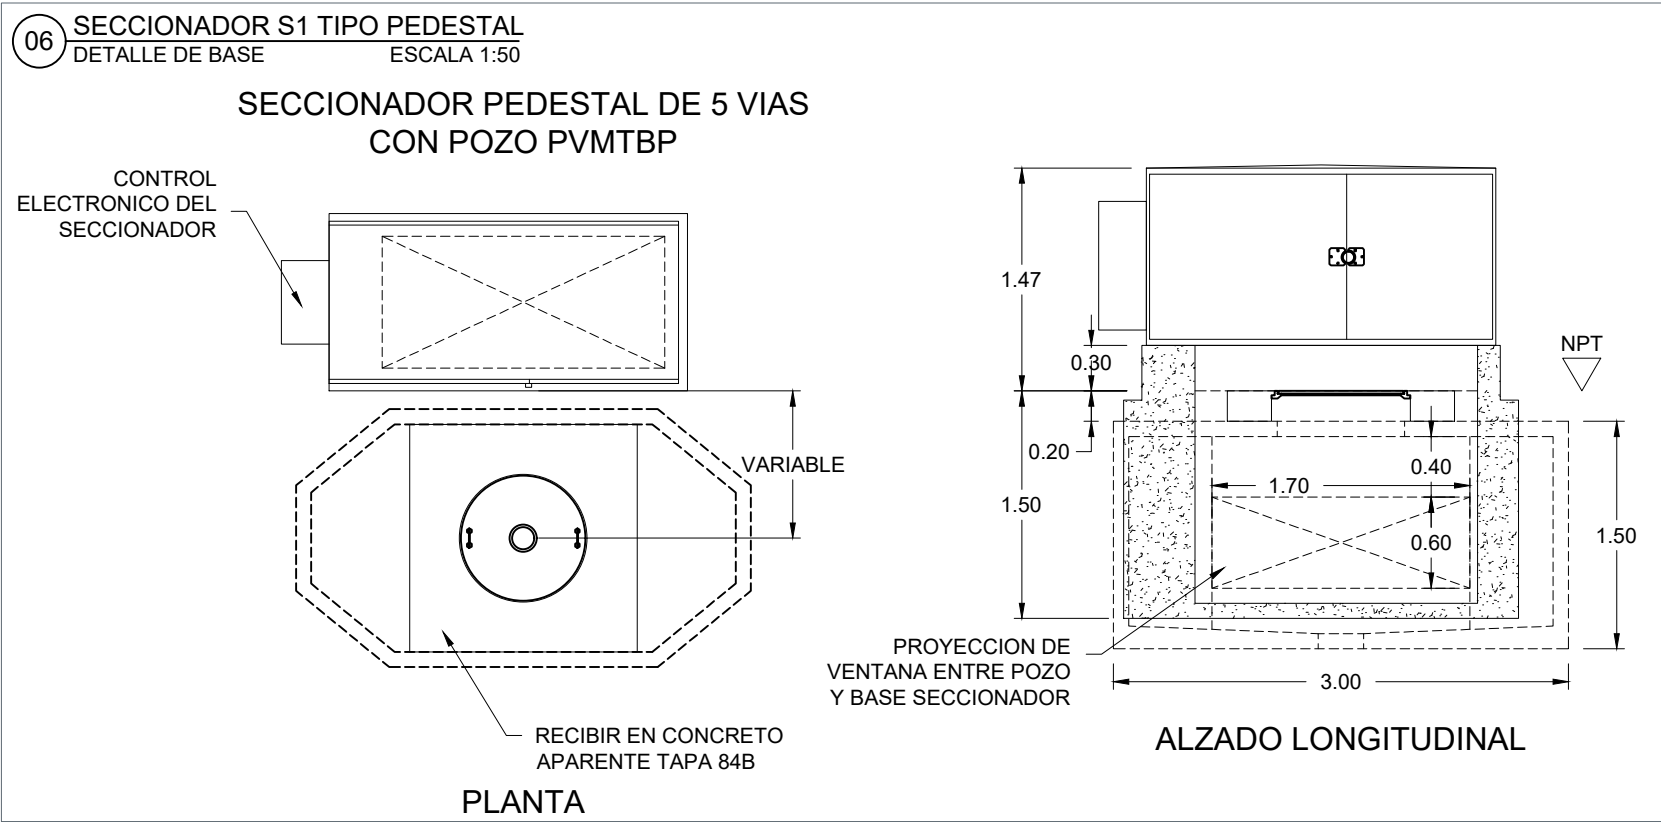
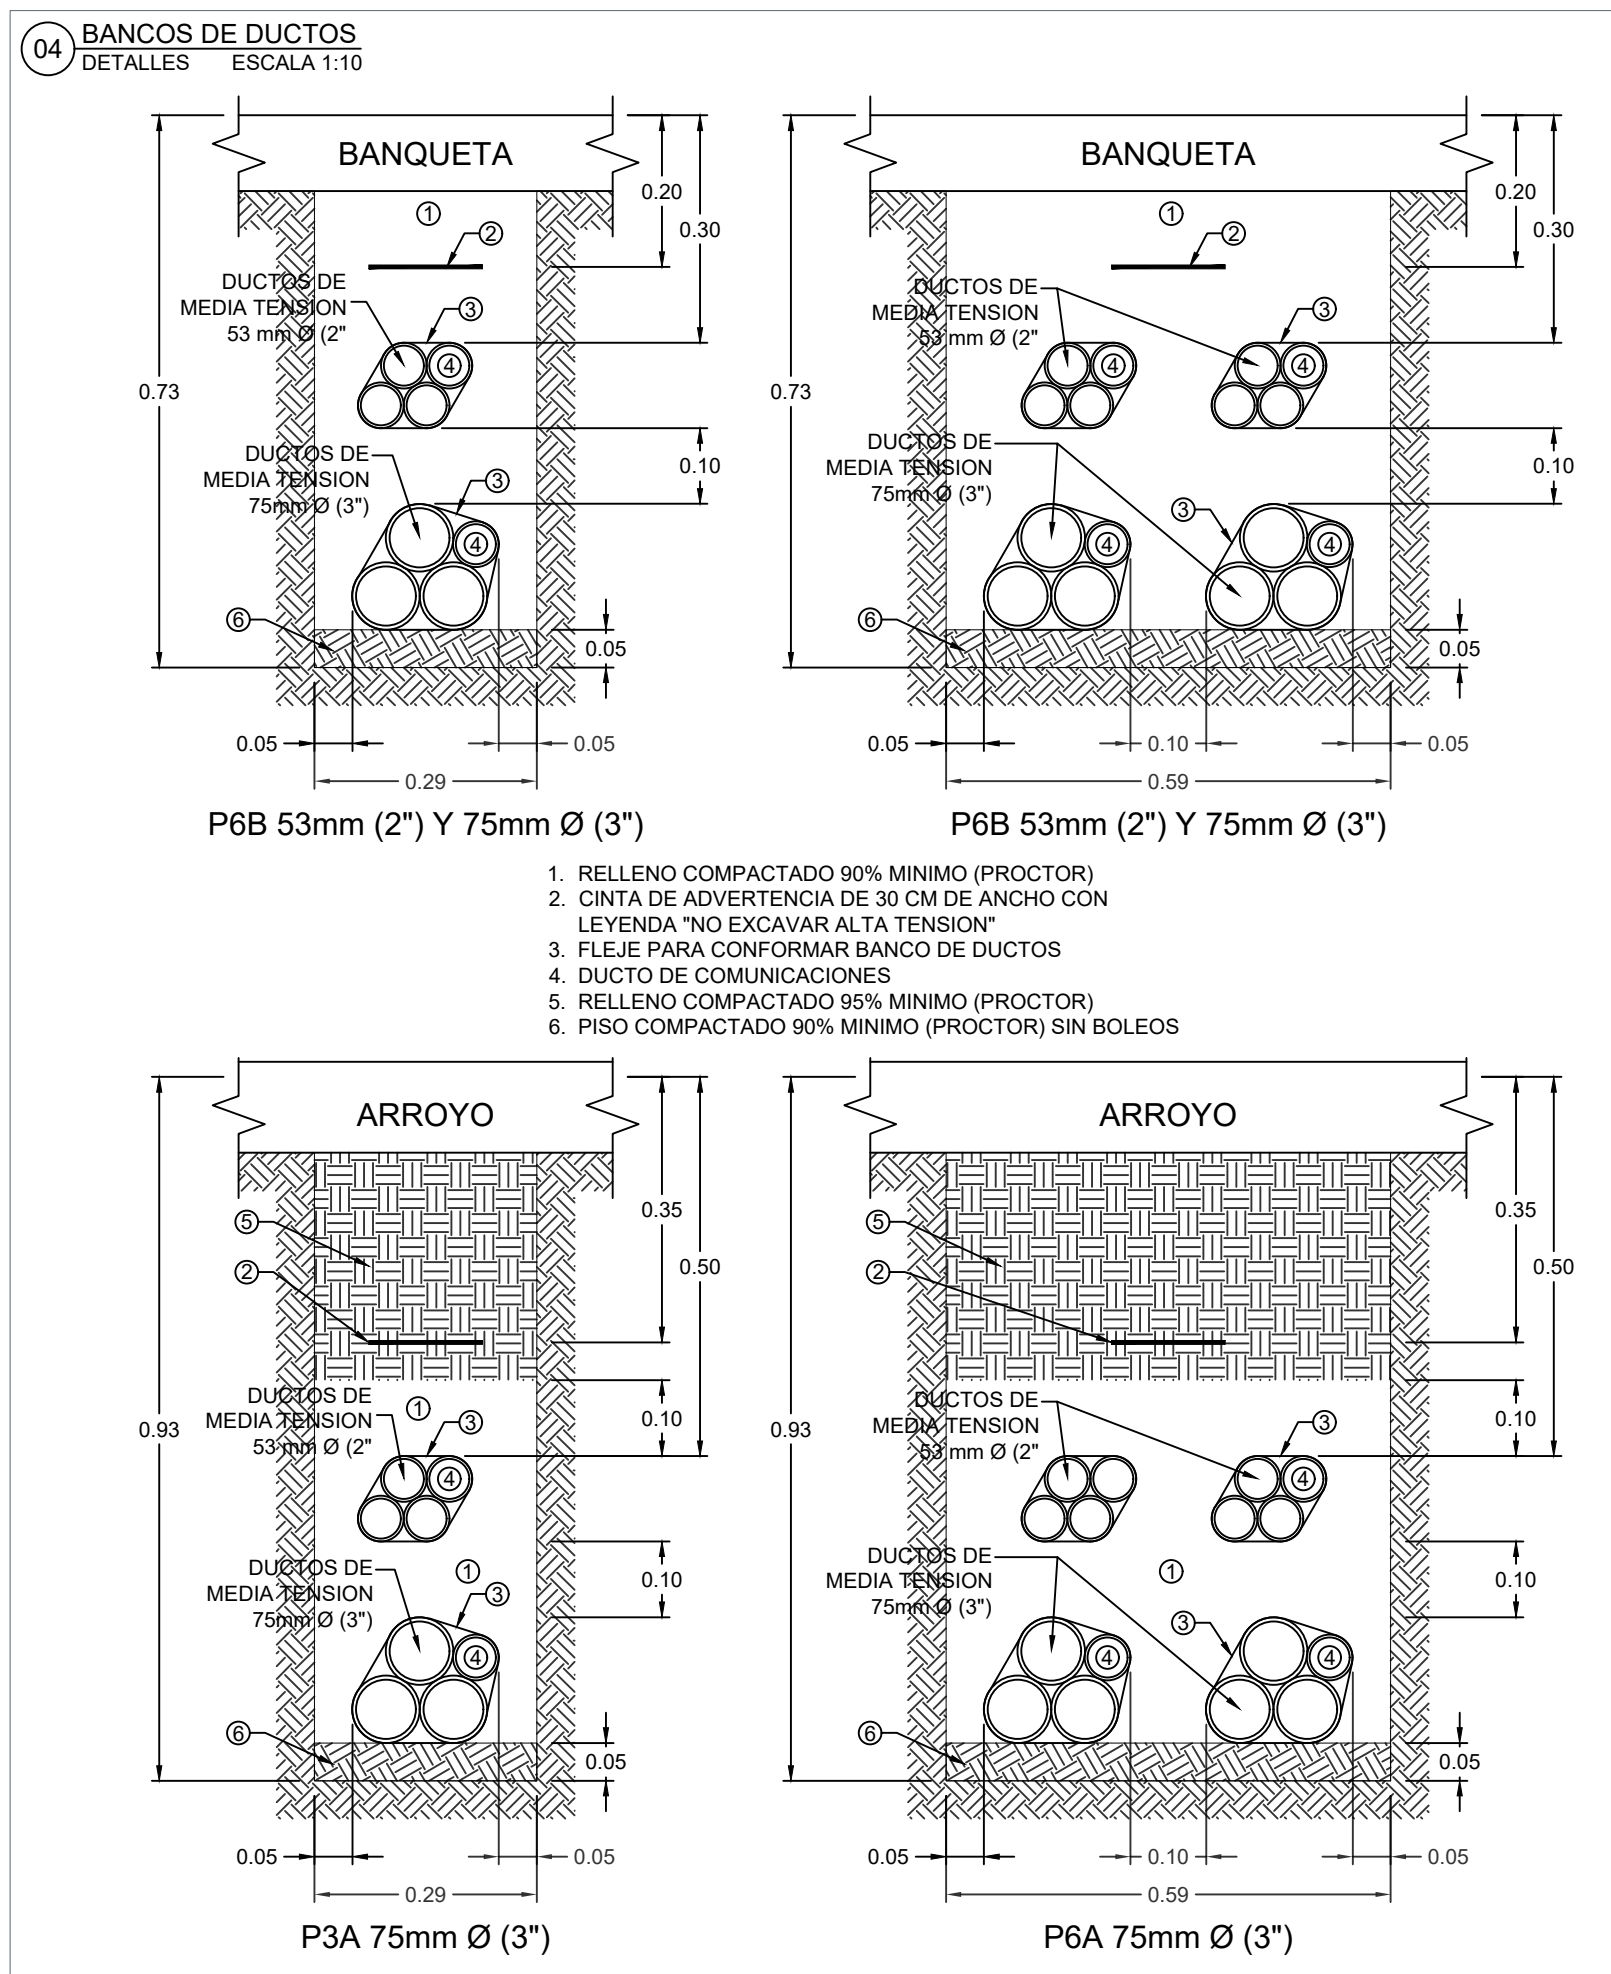
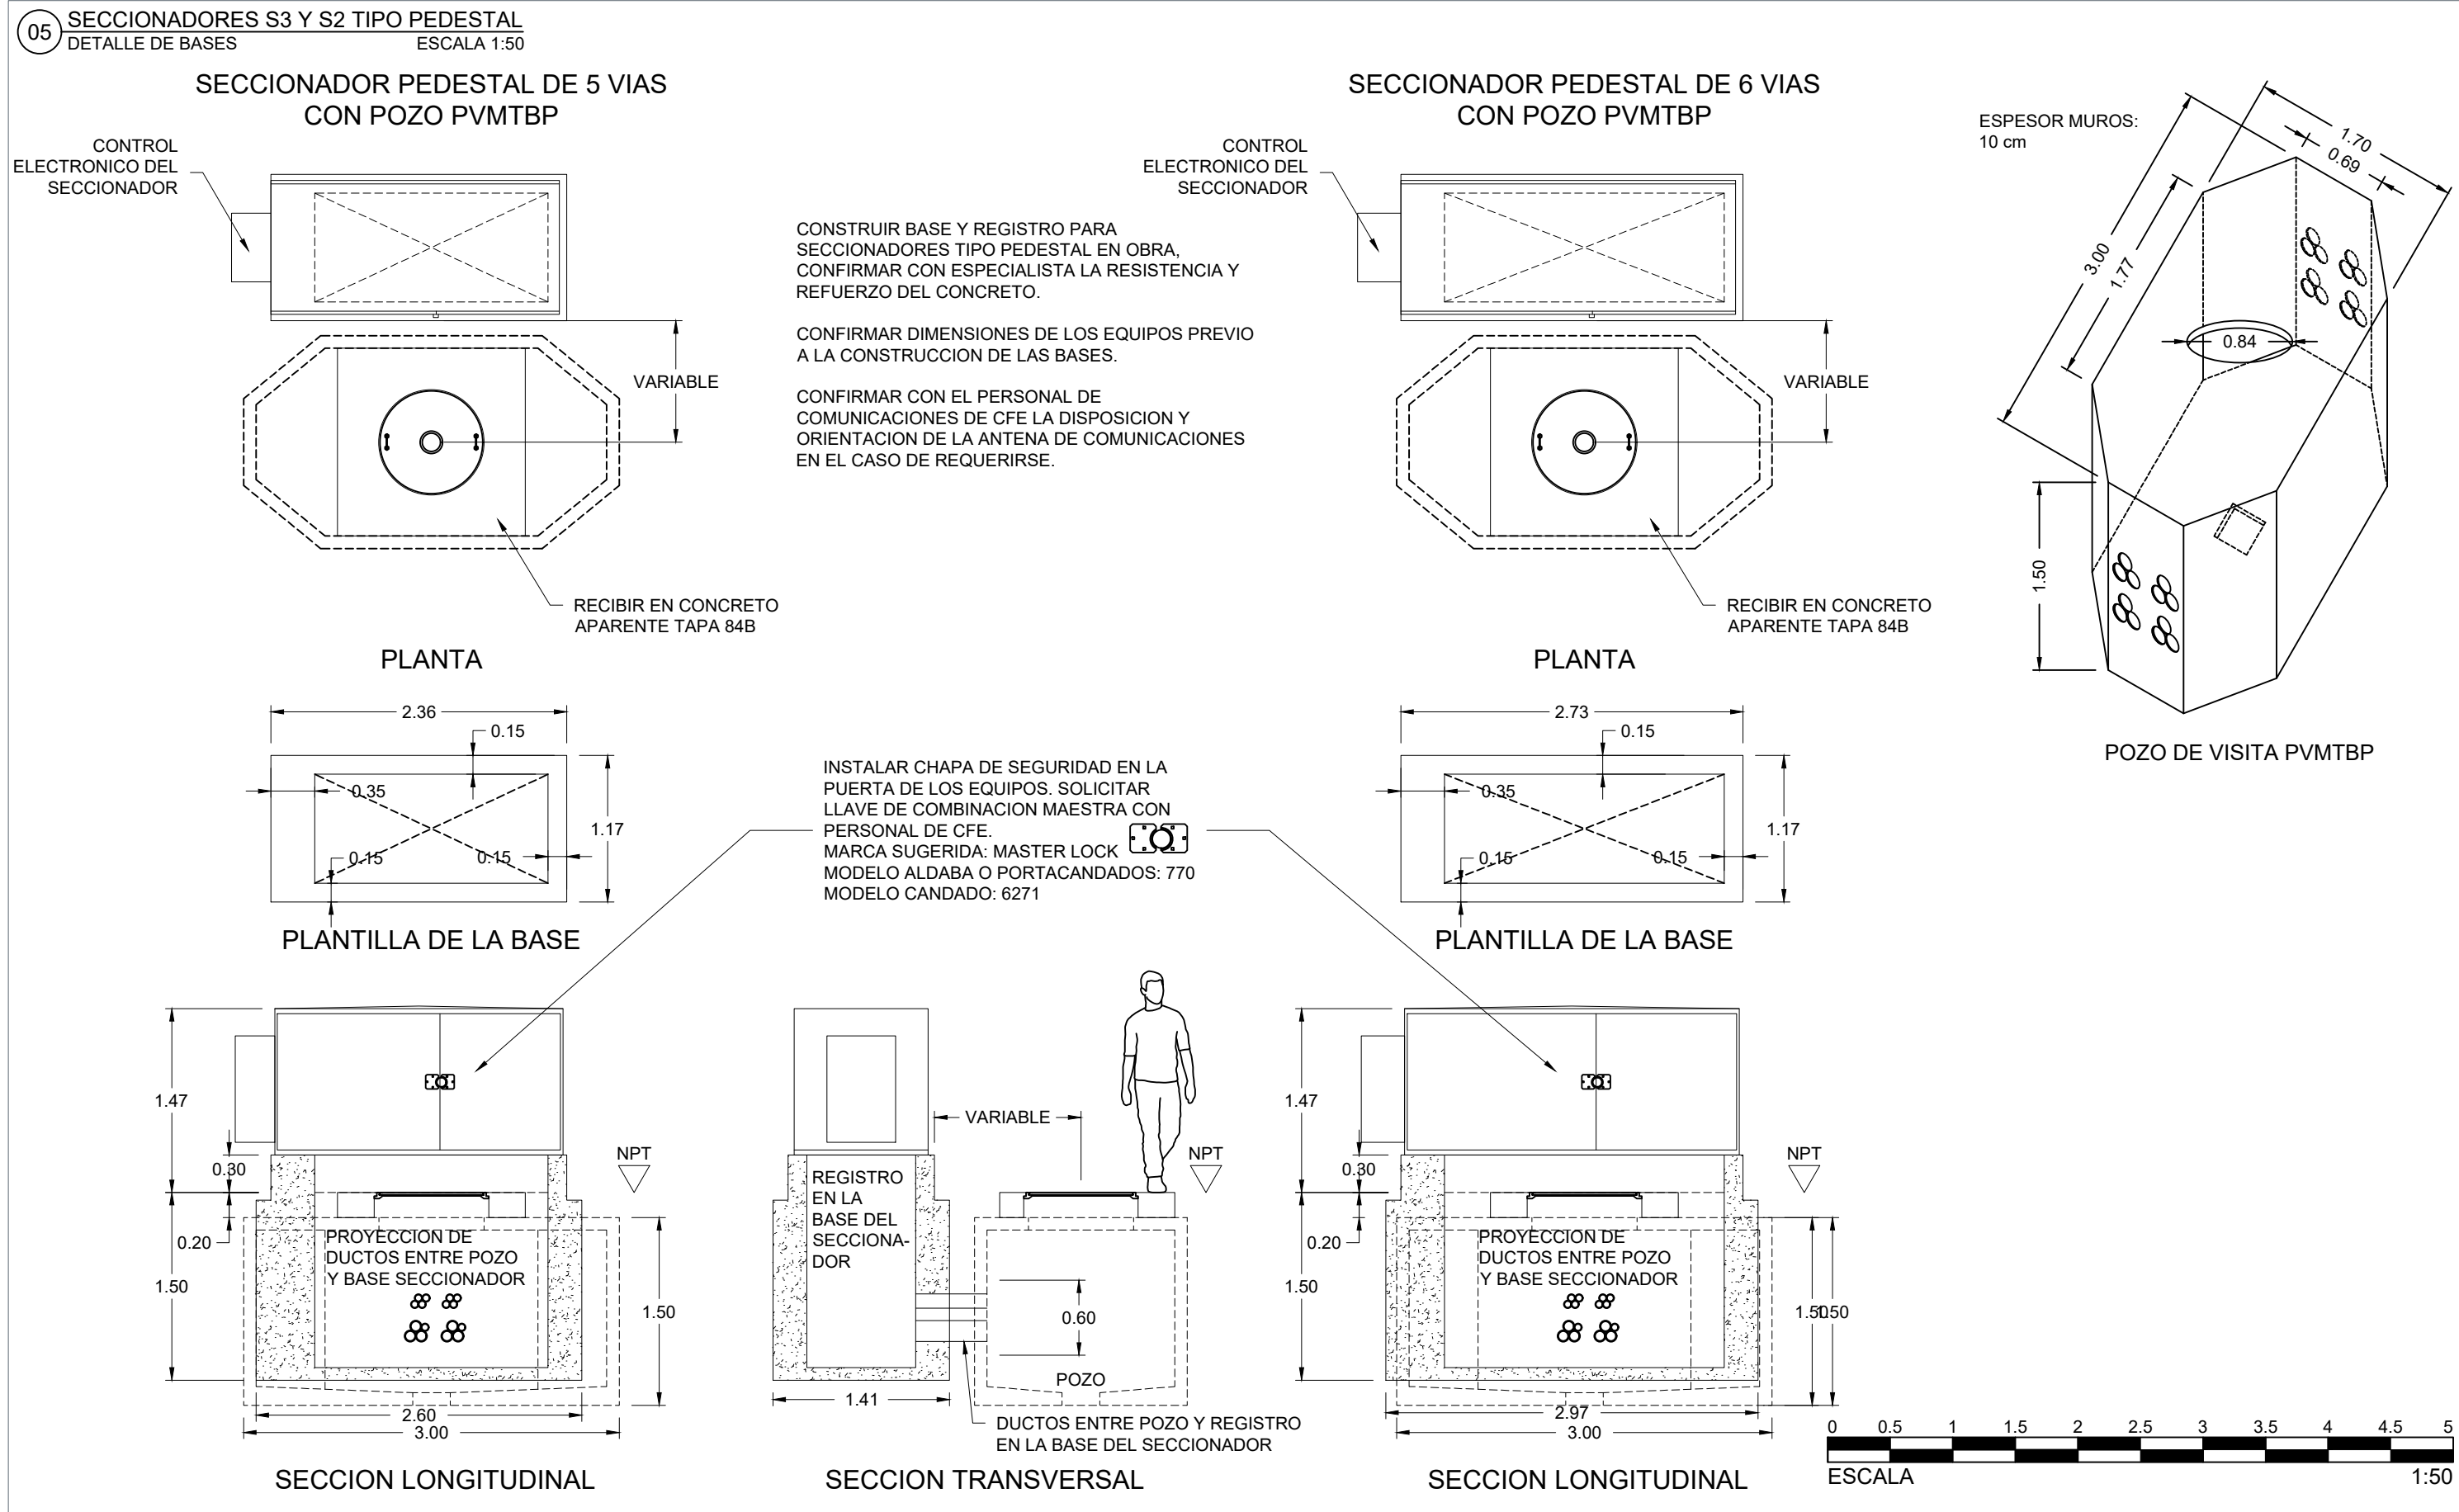
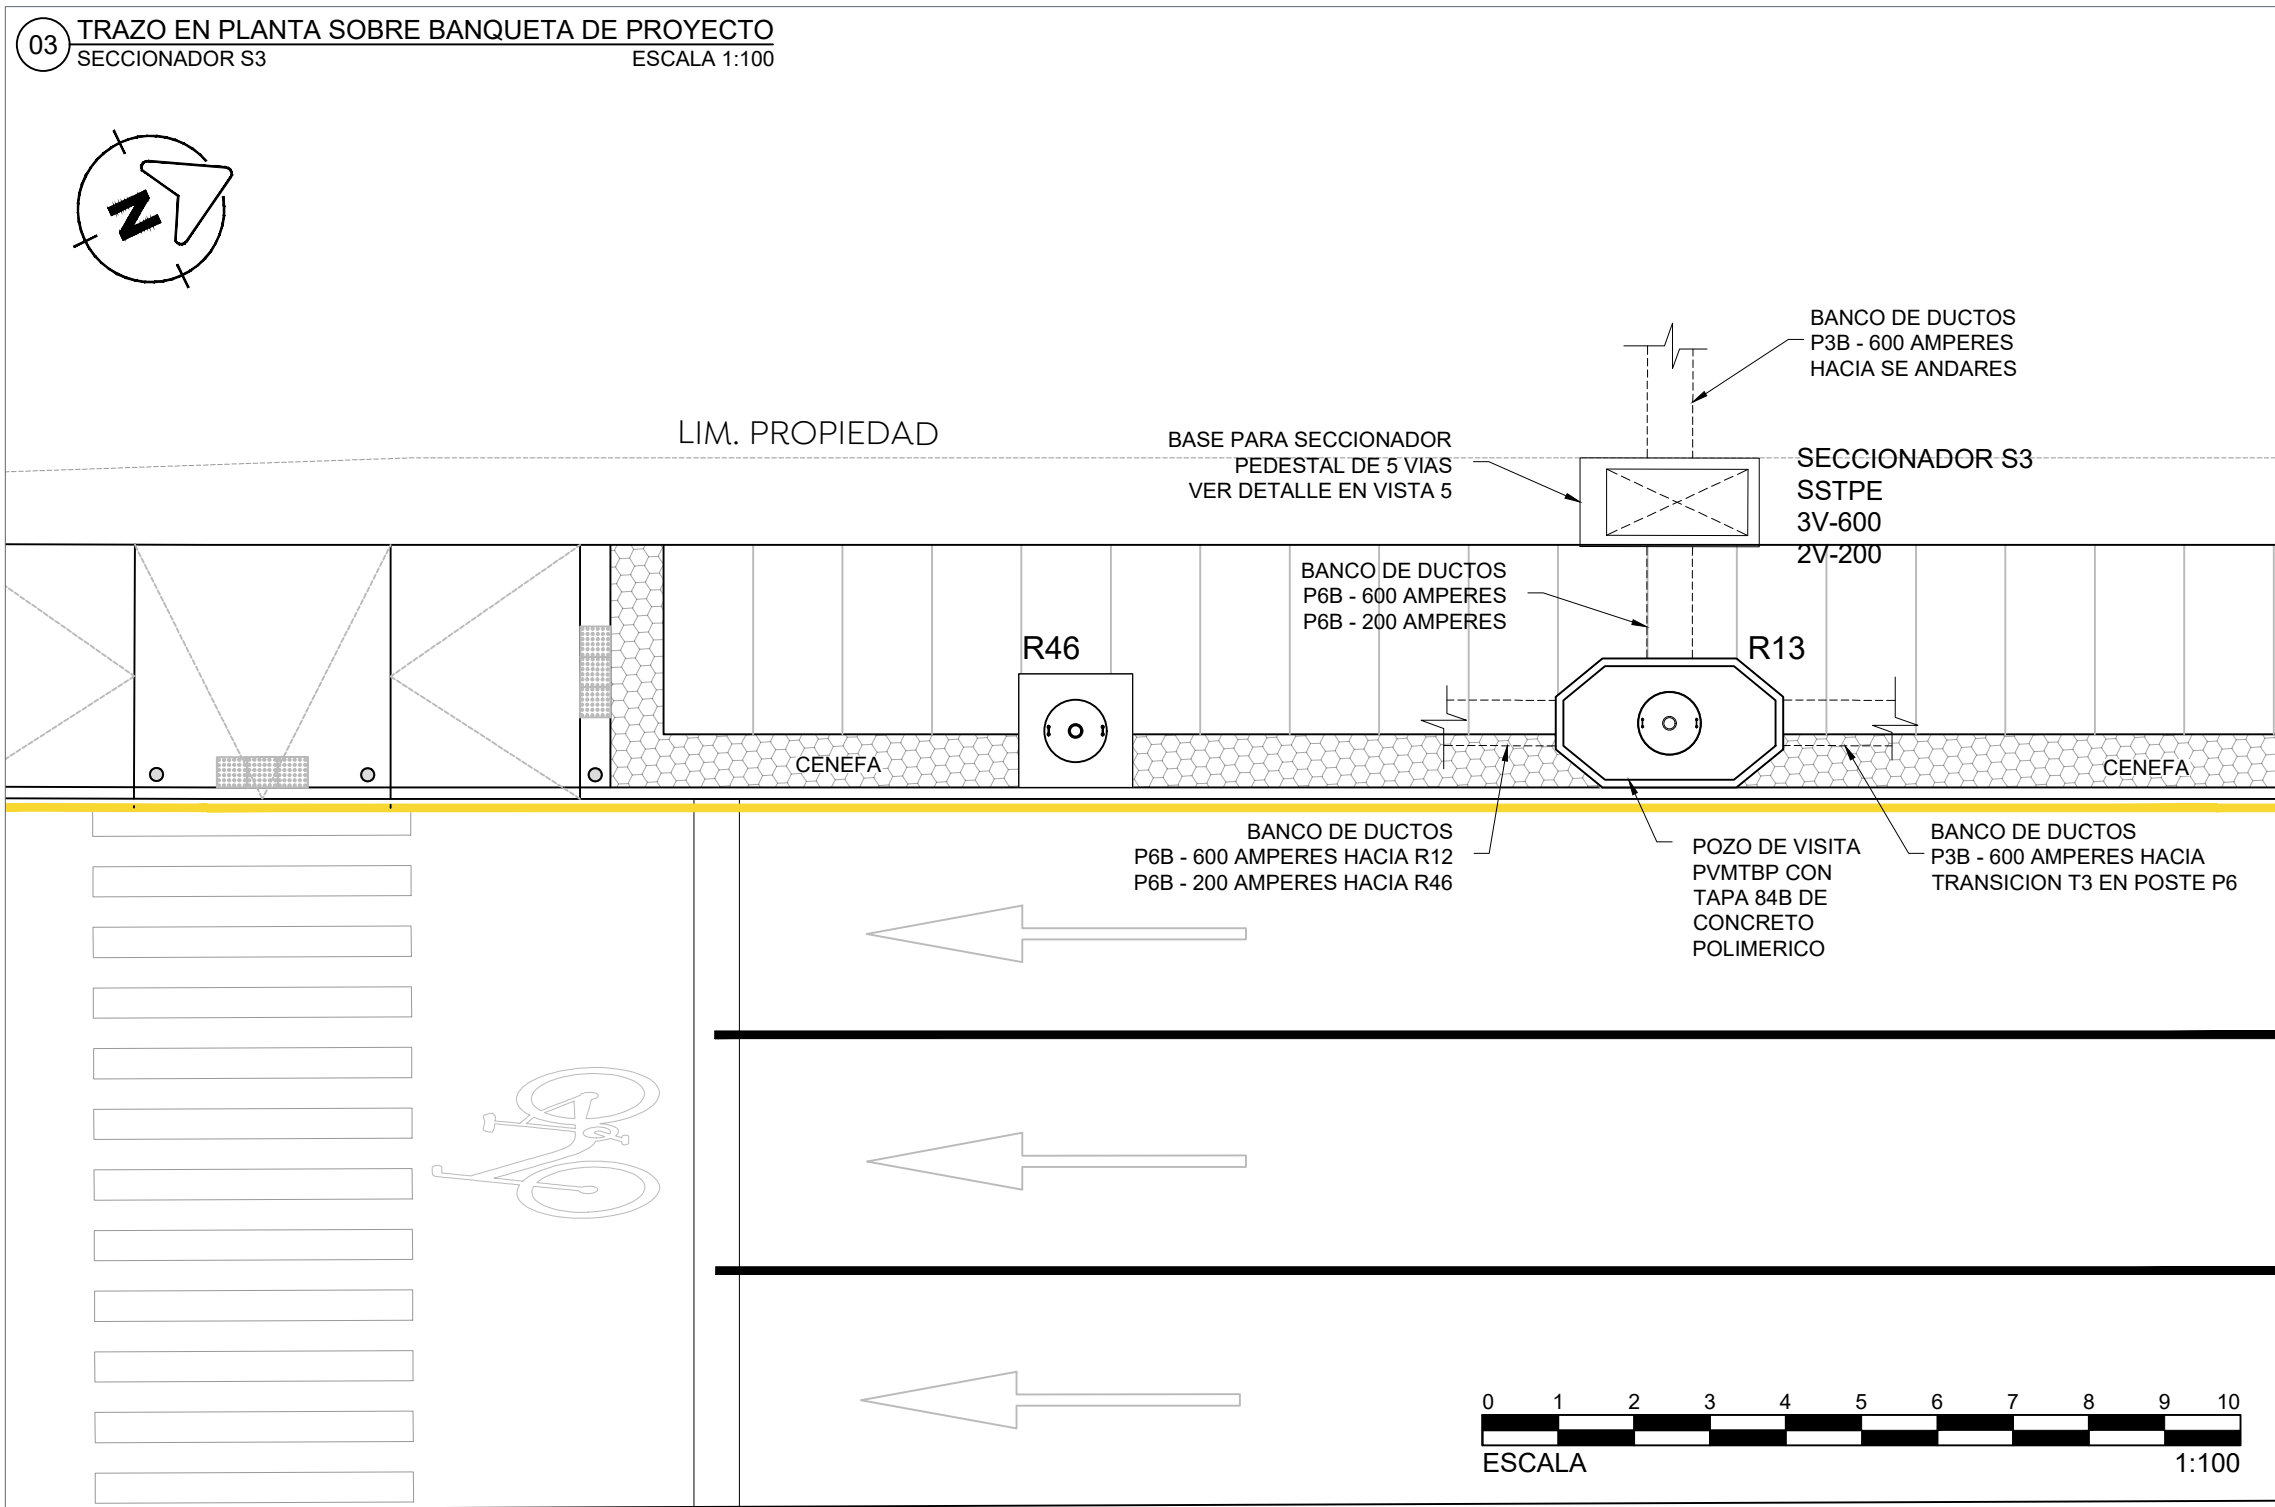
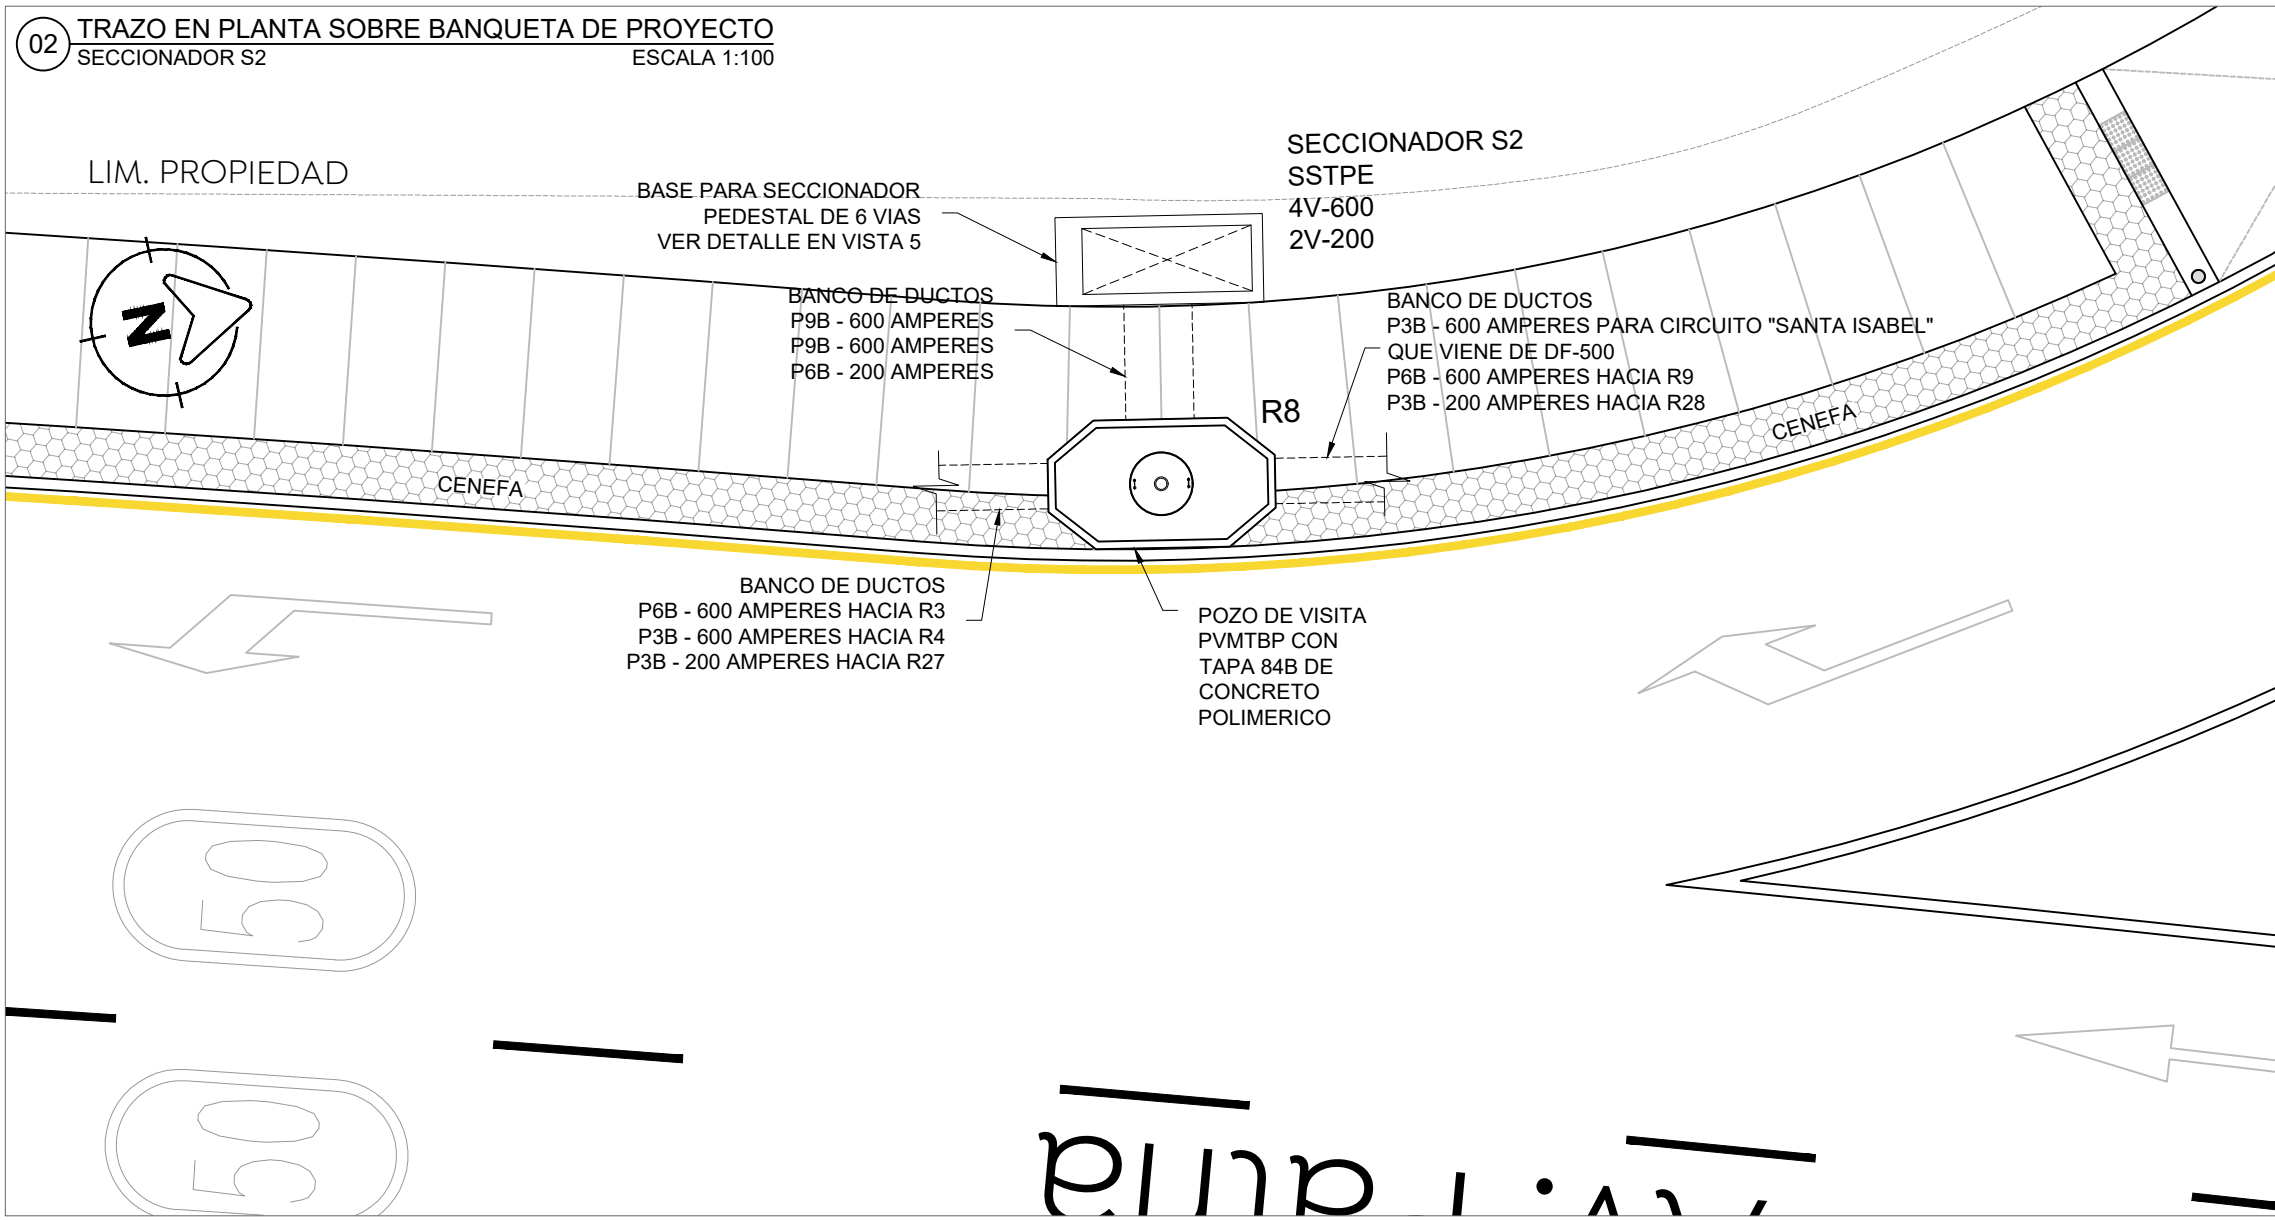


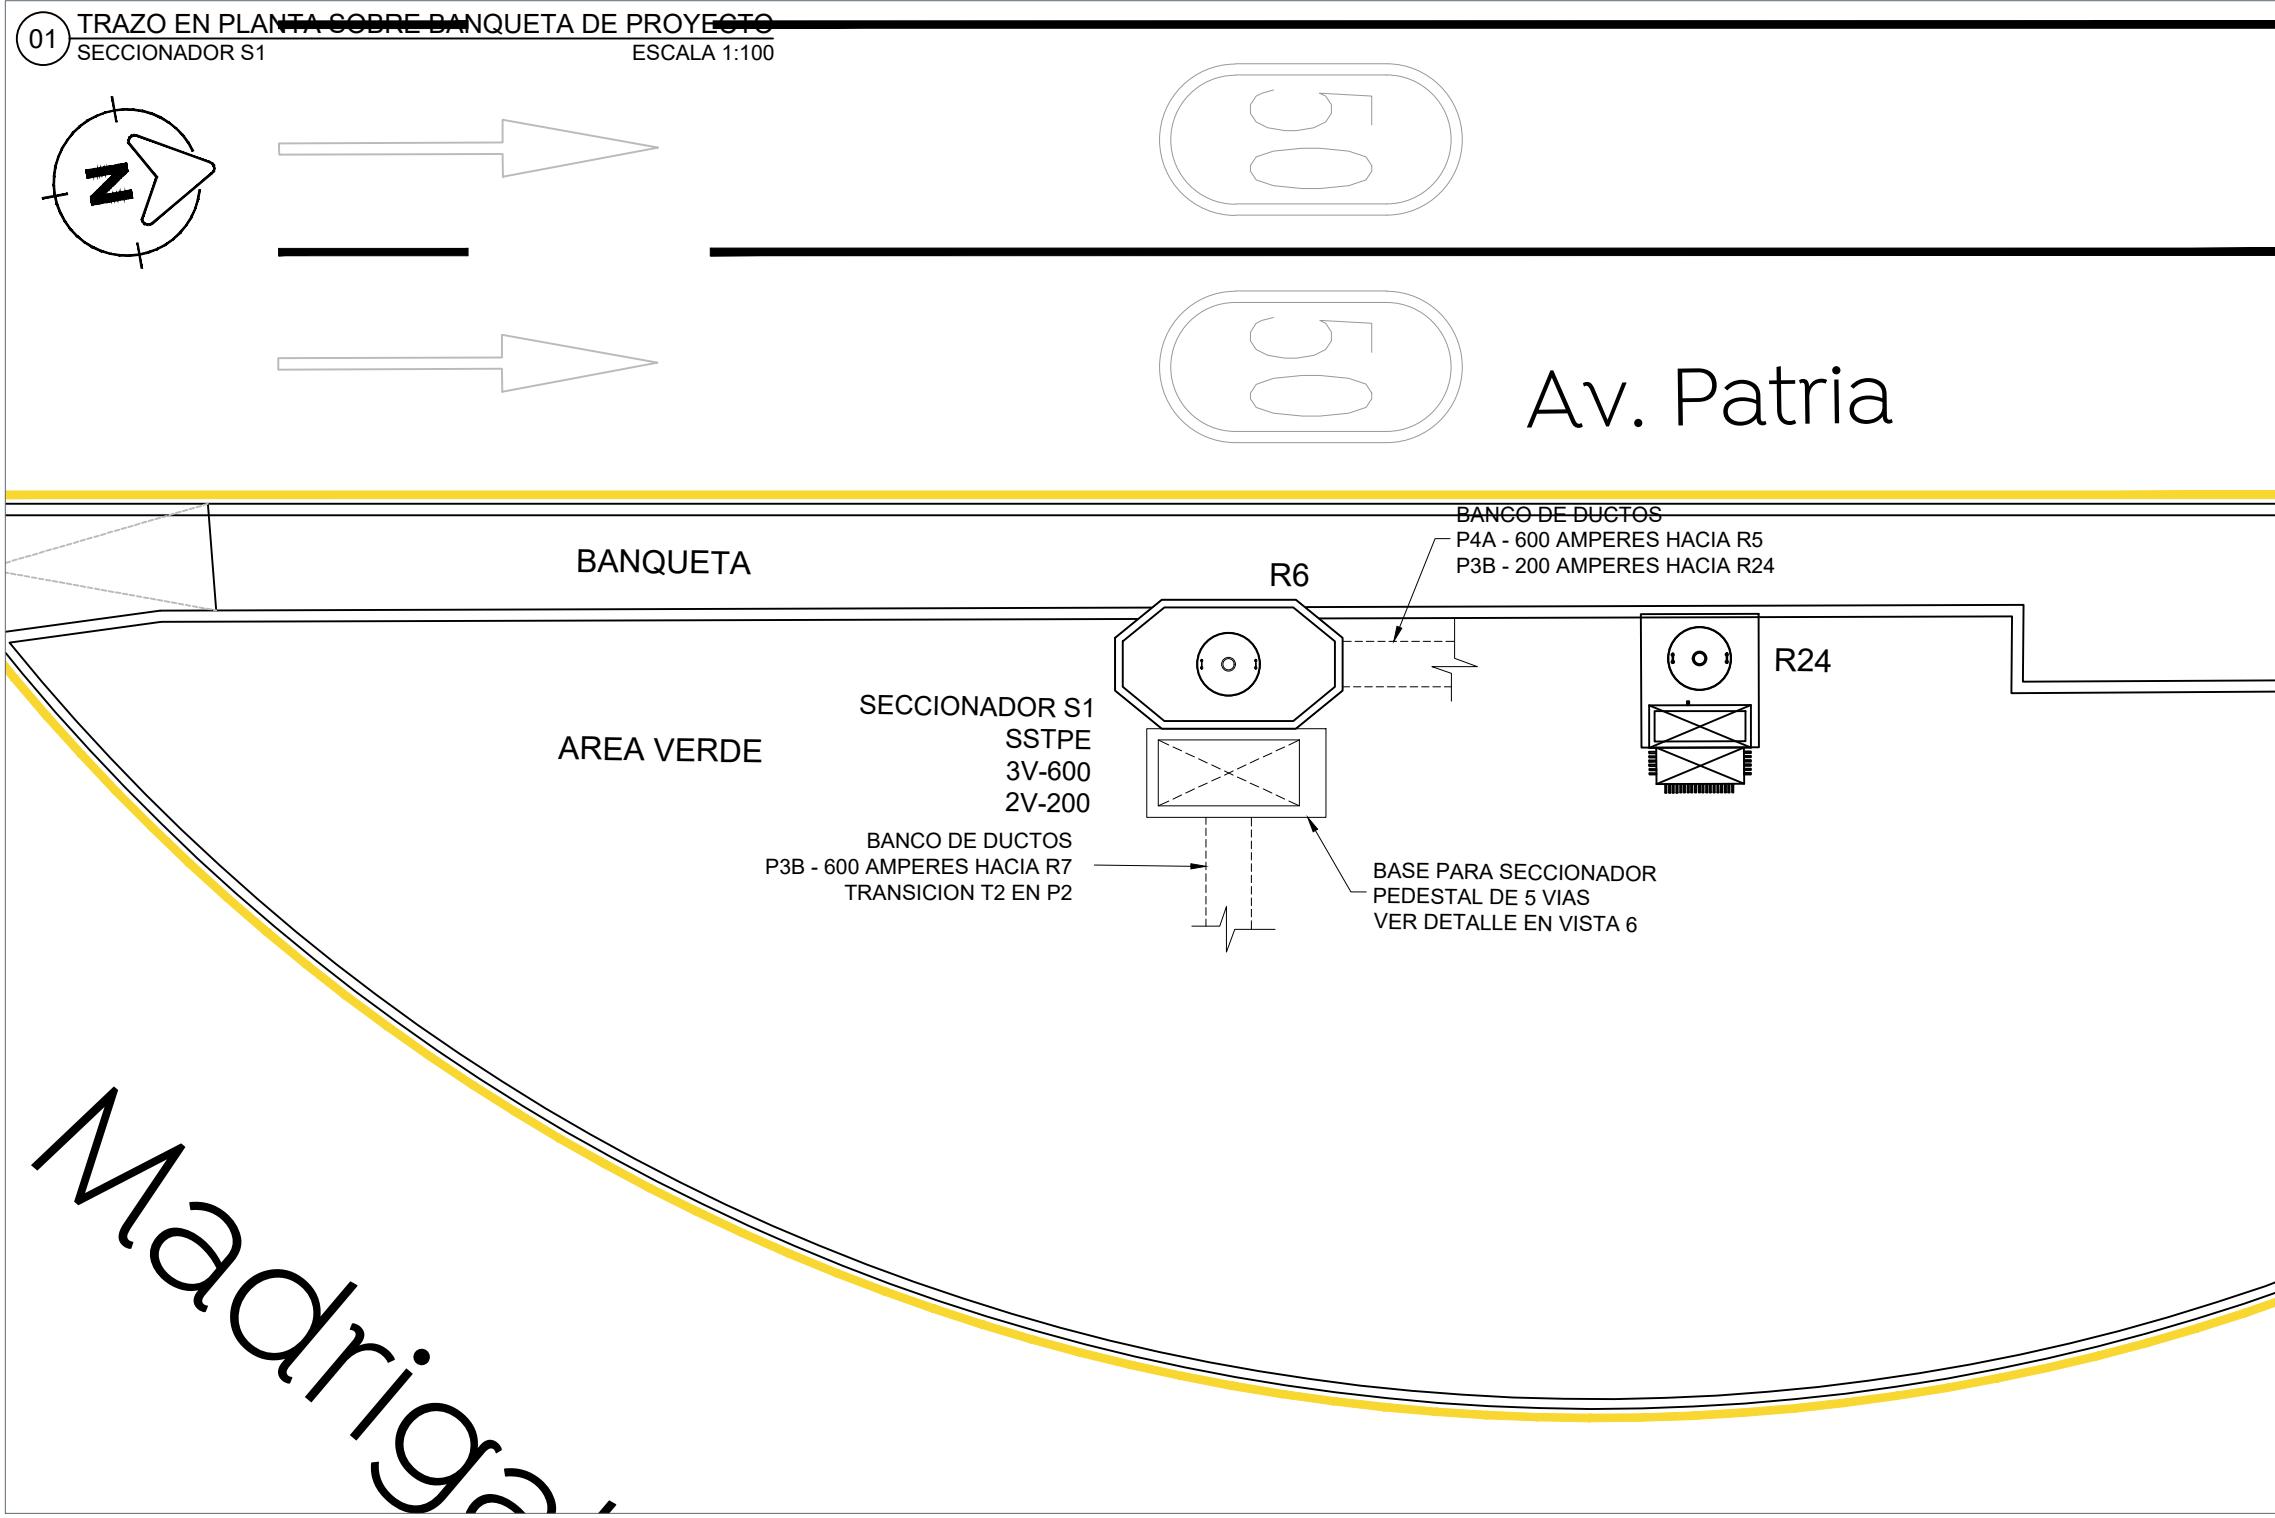

LA COMISION FEDERAL DE ELECTRICIDAD DIVISION DE DISTRIBUCION JALISCO CERTIFICA HABER REVISADO Y AUTORIZADO EL PRESENTE PROYECTO DE ELECTRIFICACION CON VIGENCIA DE UN AÑO A PARTIR DEL ____ DE DEL AÑO ____

REVISOS

Vo. Bo.

JEFE DEPTO. PLANEACION ZONA METROPOLITANA HIDALGO

JEFE DEPTO. DISTRIBUCION ZONA METROPOLITANA HIDALGO

APROBO

SUPERINTENDENTE ZONA METROPOLITANA HIDALGO

NOTA: CON ESTA APROBACION NO ESTA AUTORIZADO PARA CONSTRUIR. LA OBRA PODRA EJECUTARSE HASTA QUE SEA FORMALIZADO EL CONVENIO DE OBRA CORRESPONDIENTE

CFE *Comisión Federal de Electricidad*

DIVISION JALISCO
ZONA METROPOLITANA HIDALGO
PLANO DE PROYECTO
OBRA CIVIL MEDIA TENSION / DETALLES SECCIONADORES EN BANQUETA

RED ELÉCTRICA DE DISTRIBUCIÓN SUBTERRÁNEA DEL DESARROLLO:
NODO VIAL AV. PATRIA Y AV. UNIVERSIDAD
UBICACION: AV. PATRIA ENTRE CALLE PASEO LOMA LARGA Y SAN FLORENCIO
AV. UNIVERSIDAD ENTRE AV. JUAN PALOMAR Y ARIAS Y AV. PATRIA
DESARROLLADOR: GOBIERNO DE ZAPOPAN
DOMICILIO: ZAPOPAN JALISCO

DIBUJO: IME LNR

PROYECTO: IME CGMF

RESPONSABLE: IME CARLOS GUILLERMO MURILLO FAJARDO CEDULA PROFESIONAL: 3449170

ESCALA: INDICADA

FECHA: MAYO 2025

PLANO: 8

Gobierno de Zapopan

Obra Pública e Infraestructura
Gestión Integral de la Ciudad

Macrolocalización:

Microlocalización:

Simbología:

Notas:

Nombre del proyecto:

Construcción del nodo vial en av. Patria y av. Universidad, etapa 05, municipio de Zapopan, Jalisco.

Contenido del plano:

Red subterránea de media tensión
Obra civil - arreglo seccionadores en banquetas de proyecto
No. Contrato:

DOPI-MUN-RM-IM-LP-125-2025

Director de Obras Públicas e Infraestructura:

Ing. Ismael Jáuregui Castañeda

Jefe de la Unidad de Estudios y Proyectos:

Arq. Edwin Aguilar Escatel

Jefe de área:

Ing. Adhadi Yigael Gurrola Soto

Empresa:

Supervisor del proyecto:
Ing. Vanessa Guadalupe Martínez López

Representante técnico:
Arq. Miguel Eduardo Echauri Corona
Metro Arquitectura

Ubicación:
Avenida Patria y Avenida Universidad
Col. Santa Isabel - Jardines Universidad
Zapopan, Jalisco

Fecha: Junio 2025

Escala: Indicada

Cotas: Metros

Clave: MT-8