
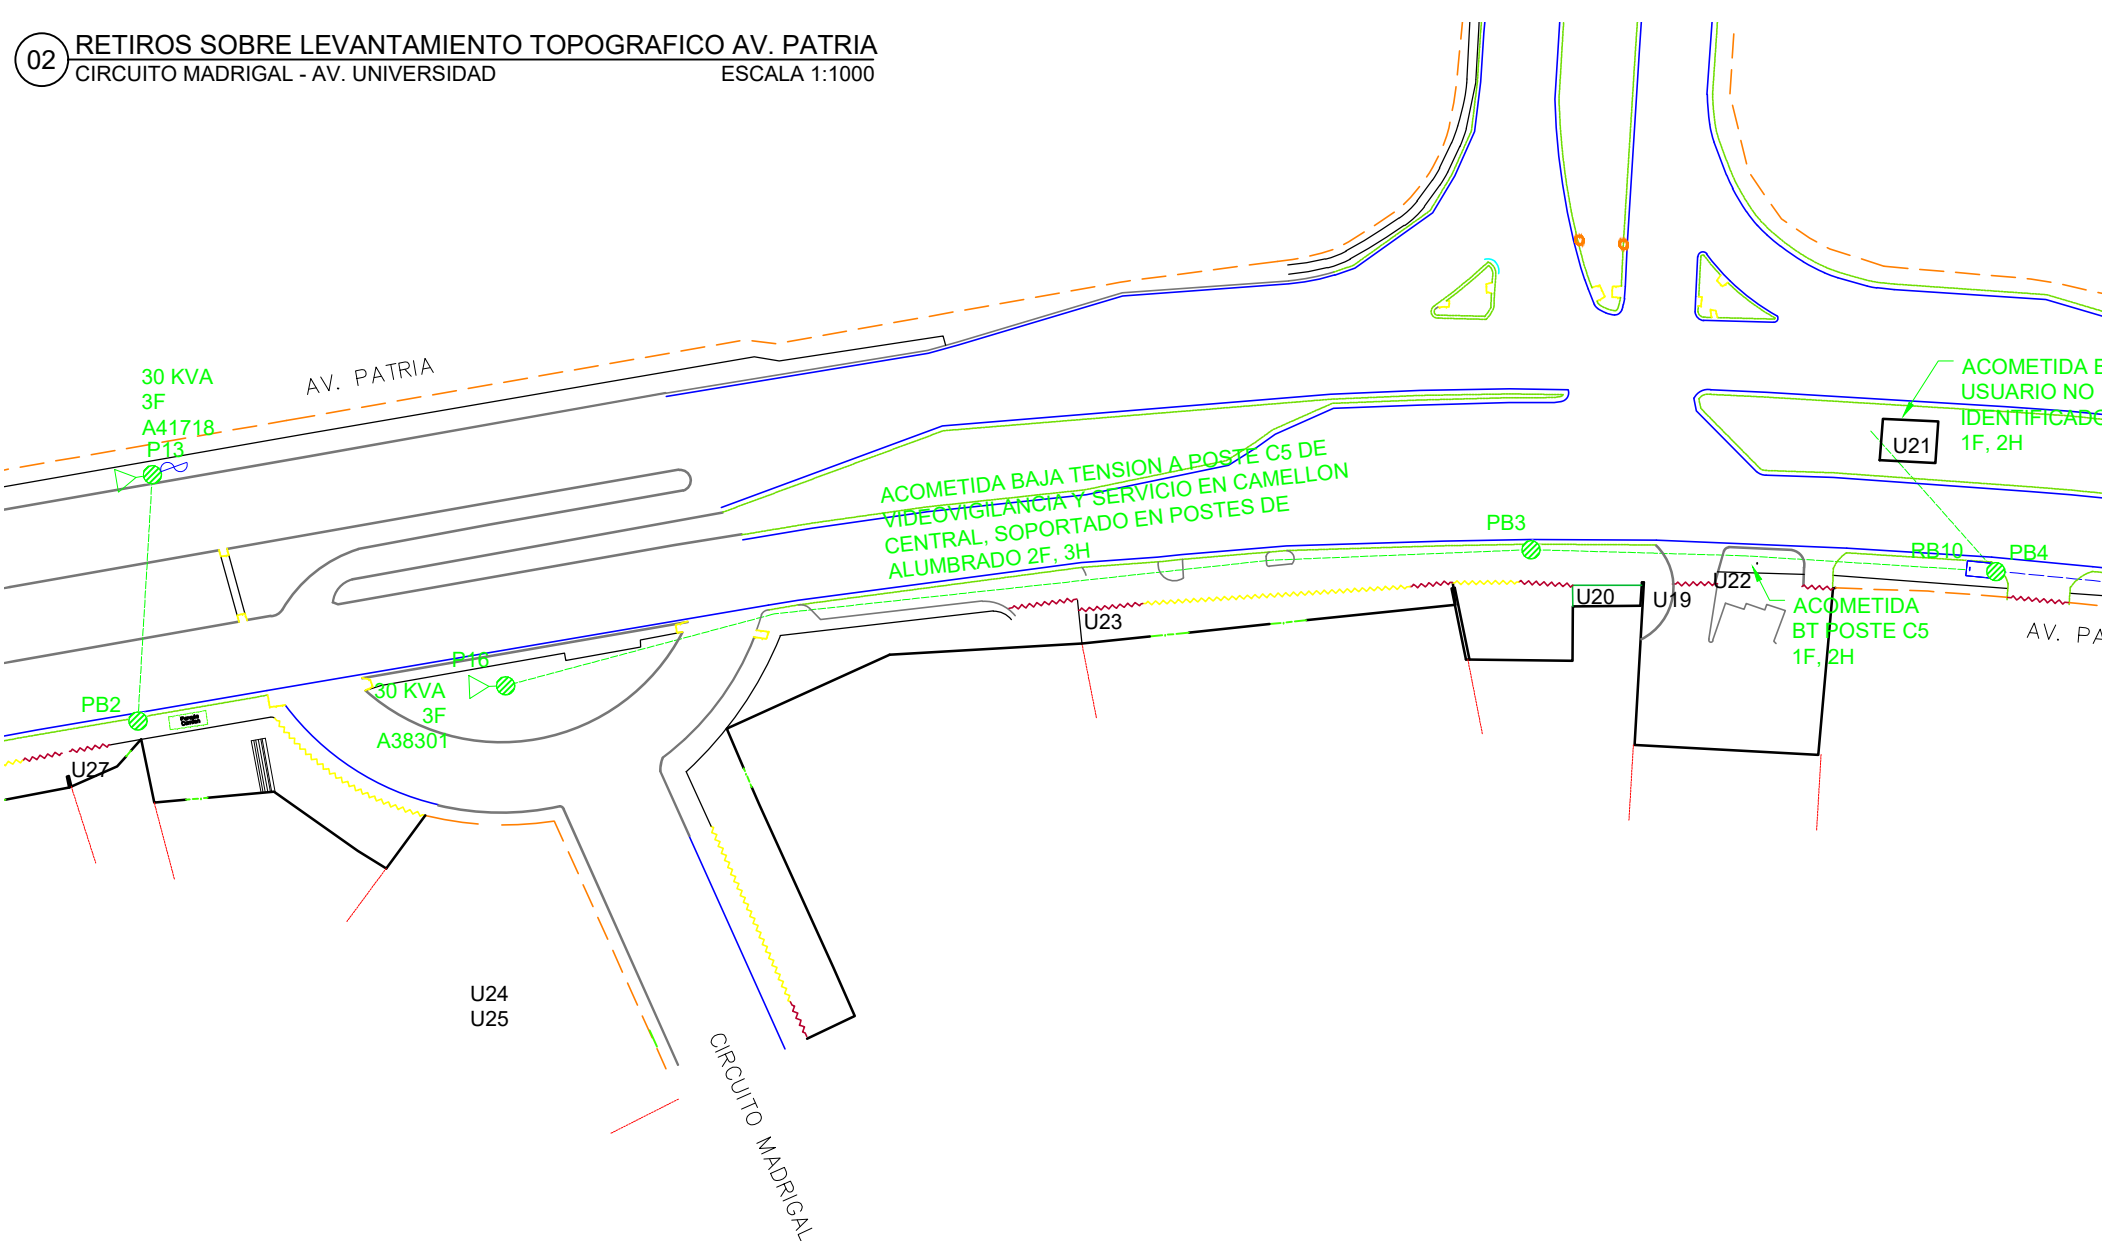
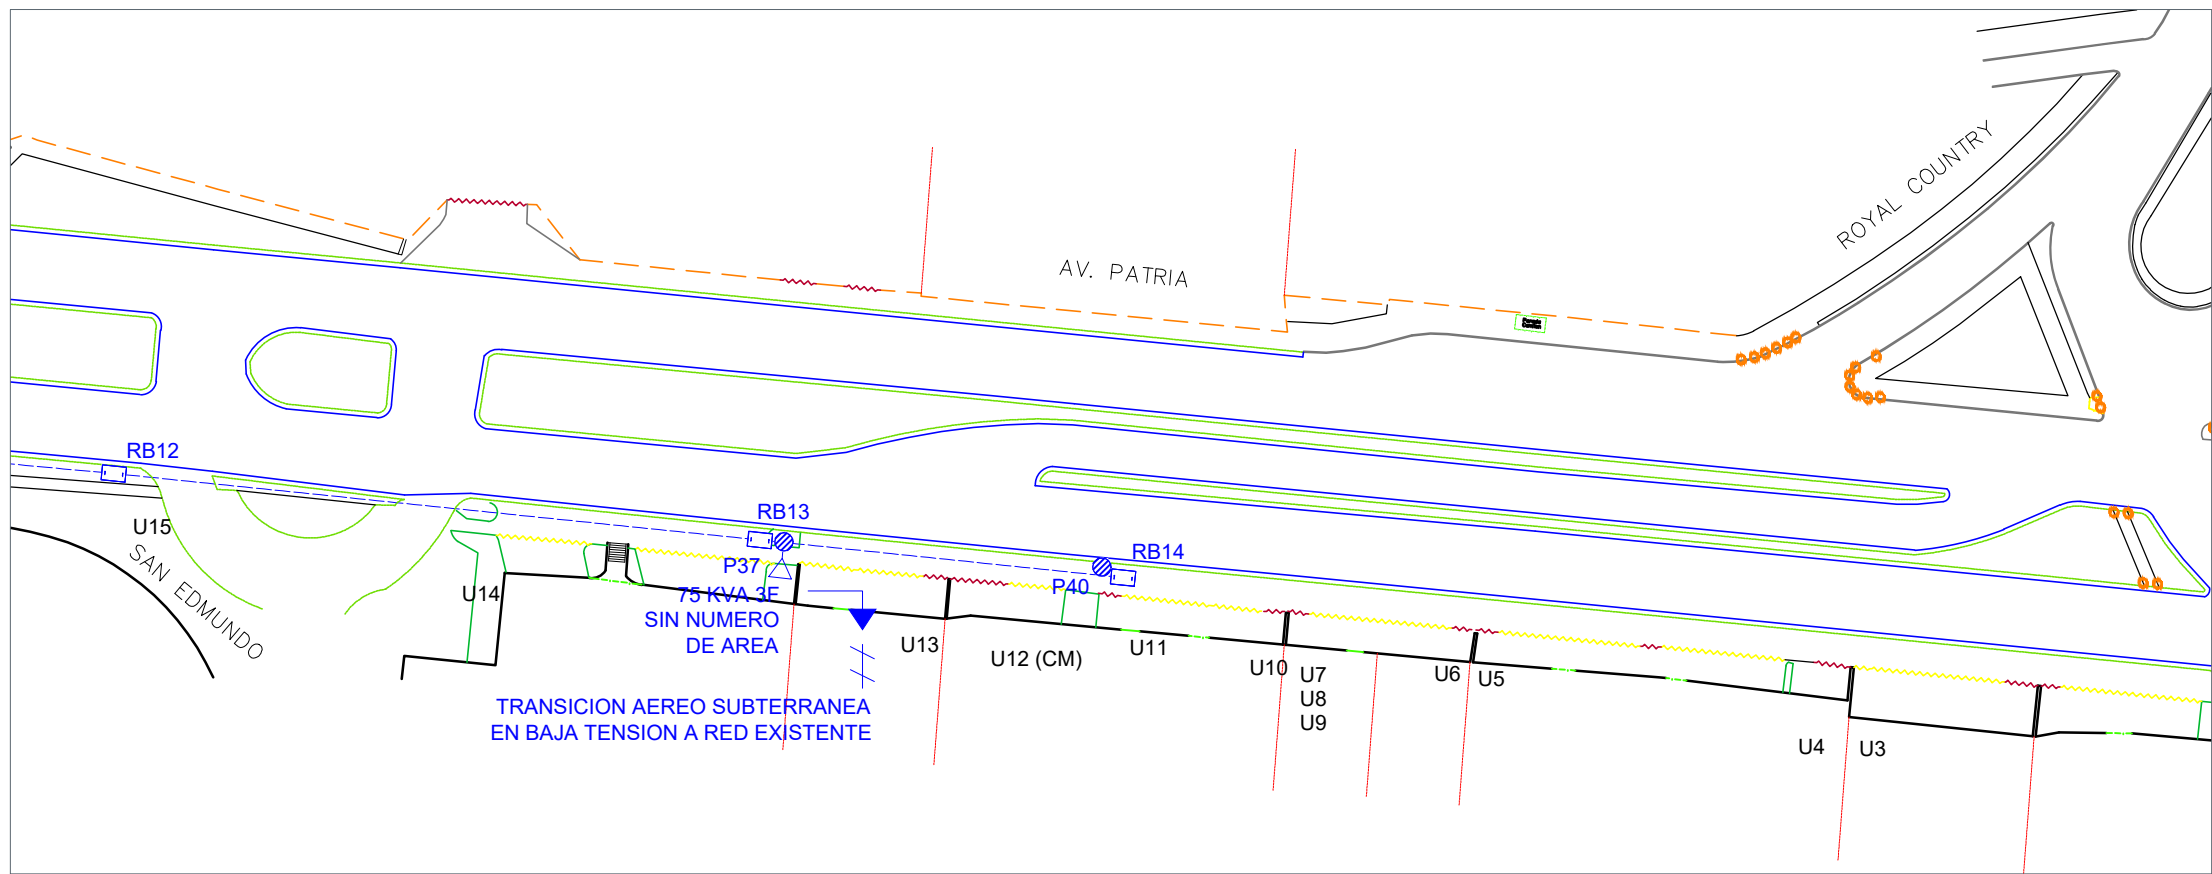
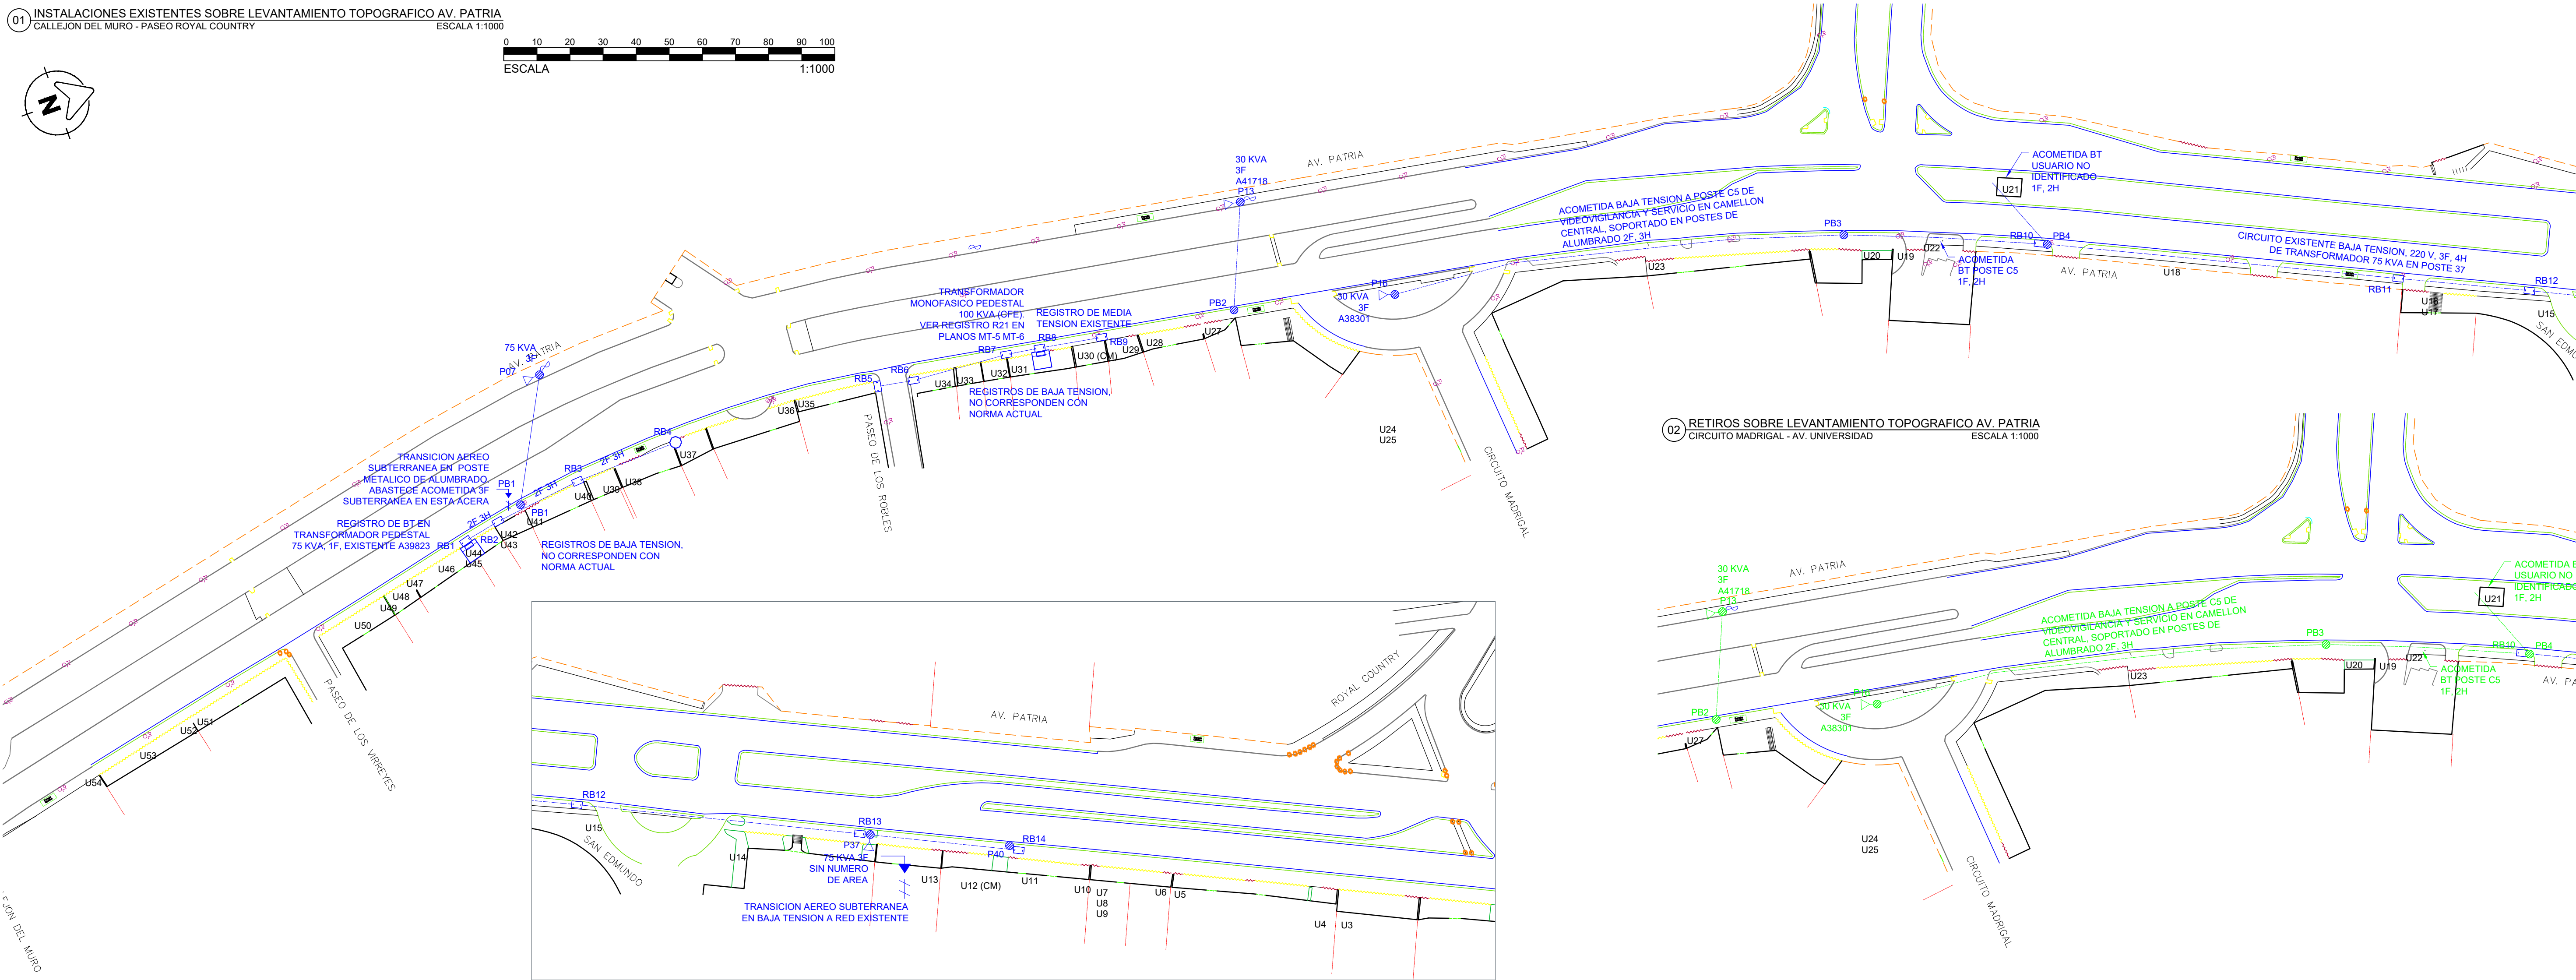
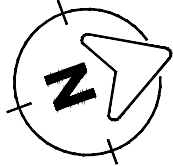


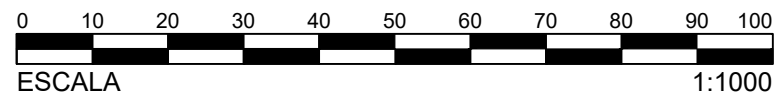

CUADRO DE DISPOSITIVOS RED EXISTENTE DE BAJA TENSION				
POSTE REGISTRO	NORMA	MEDIA TENSION	CONFIGURACION	OBSERVACIONES
P07	PC-13-600	TS3N / 1TR3B	3F, 3H MT	75 KVA 3F
P13	PC-13-600	TS3N / 1TR3B	3F, 3H MT	30 KVA 3F, A41718
P16	PC-13-600	TS30 / 1TR3B	3F, 3H MT	30 KVA 3F A38201, RSA
P37	PC-13-600	TS30 / 1TR3B	3F, 3H MT	ACOMETIDA PARTICULAR 75 KVA
P40	PC-13-600	TS30 / RD3 - 3CF3	3F, 3H MT	ACOMETIDA PART. CONCENTRACION MEDIDORES
PB1	METALICO 9 MTS		3F, 4H BT	POSTE DE ALUMBRADO UTILIZADO PARA TRANSICION BT
PB2	PC9-450		3F, 4H BT	ACOMETIDA PARTICULAR BAJA TENSION
PB3	PC9-450		3F, 3H BT	POSTE DE ALUMBRADO UTILIZADO PARA SOPORTE BT
PB4	METALICO 9 MTS		3F, 3H BT	POSTE DE ALUMBRADO UTILIZADO PARA SOPORTE BT
RB1	RBTB2		2F, 3H BT	NO COINCIDE CON NORMA ACTUAL

CUADRO DE DISPOSITIVOS RED EXISTENTE DE BAJA TENSION				
POSTE REGISTRO	NORMA	MEDIA TENSION	CONFIGURACION	OBSERVACIONES
RB2	RBTB2		2F, 3H BT	NO COINCIDE CON NORMA ACTUAL
RB3	RBTB2		2F, 3H BT	NO COINCIDE CON NORMA ACTUAL
RB4	RMTB3 84B FOFO		2F, 3H BT	REGISTRO DE MEDIA TENSION PARA CIRCUITOS DE BAJA TENSION
RB5	RBTB2		2F, 3H BT	NO COINCIDE CON NORMA ACTUAL
RB6	RBTB2		2F, 3H BT	NO COINCIDE CON NORMA ACTUAL
RB7	RBTB2		2F, 3H BT	NO COINCIDE CON NORMA ACTUAL
RB8	RBTB2		2F, 3H BT	NO COINCIDE CON NORMA ACTUAL
RB9	RBTB2		2F, 3H BT	NO COINCIDE CON NORMA ACTUAL
RB10	RBTB2		3F, 4H BT	
RB11	RBTB2		3F, 4H BT	

CUADRO DE DISPOSITIVOS RED EXISTENTE DE BAJA TENSION				
POSTE REGISTRO	NORMA	MEDIA TENSION	CONFIGURACION	OBSERVACIONES
RB12	RBTB2		3F, 4H BT	
RB13	RBTB2		3F, 4H BT	
RB14	RBTB2		3F, 4H BT	

LA COMISION FEDERAL DE ELECTRICIDAD DIVISION DE DISTRIBUCION JALISCO
CERTIFICA HABER REVISADO Y AUTORIZADO EL PRESENTE PROYECTO DE
ELECTRIFICACION CON VIGENCIA DE UN AÑO A PARTIR DEL ____ DE
____ DEL AÑO ____

REVISO	Vo. Bo.
JEFE DEPTO. PLANEACION ZONA METROPOLITANA HIDALGO	JEFE DEPTO. DISTRIBUCION ZONA METROPOLITANA HIDALGO
APROBO	
SUPERINTENDENTE ZONA METROPOLITANA HIDALGO	

NOTA: CON ESTA APROBACION NO ESTA AUTORIZADO PARA CONSTRUIR LA OBRA PODRA EJECUTARSE
HASTA QUE SEA FORMALIZADO EL CONVENIO DE OBRA CORRESPONDIENTE

CFE *Comisión Federal de Electricidad*

DIVISION JALISCO
ZONA METROPOLITANA HIDALGO
PLANO DE PROYECTO
INSTALACION BAJA TENSION EXISTENTE / RETIROS

RED ELÉCTRICA DE DISTRIBUCIÓN SUBTERRÁNEA DEL DESARROLLO:
NODO VIAL AV. PATRIA Y AV. UNIVERSIDAD
UBICACION: AV. PATRIA ENTRE CALLE PASEO LOMA LARGA Y SAN FLORENCIO
AV. UNIVERSIDAD ENTRE AV. JUAN PALOMAR Y ARIAS Y AV. PATRIA
DESARROLLADOR: GOBIERNO DE ZAPOPAN
DOMICILIO: ZAPOPAN JALISCO

DIBUJO: IME LNR	RESPONSABLE: IME CARLOS GUILLERMO MURILLO FAJARDO CEDULA PROFESIONAL: 3449170	ESCALA INDICADA FECHA: MAYO 2025 PLANO: 2 7
--------------------	---	---

RELACION DE ACOMETIDAS ELECTRICAS				
NUMERO / REFERENCIA	NUMERO MEDIDOR	FASES BT MT MEDIDOR	DIRECCION (AV. PATRIA)	NOMBRE / REFERENCIA
1	G285PJ	1	1884	Anuncio espectacular
2		MT	1884	Mini Patria, transf. pedestal 75 KVA
3	PY062M	MT	1872	BYD Patria, transf. pedestal 300 KVA
4		MT	1860	Renault, transf. pedestal
5	N673N	3		Casa Colomas
6	CHM832	3		Casa Colomas
7	EH268V	1		Kitchen Aid
8	R095YT	3	1836, 1836A	Doble altura espacios (no es claro a quien corresponde cada medidor)
9	6972WR	1		
10	R707CC	MT	1824A	Désirée divant, transición
11	88XC9	3	1824B	Ventiladores.com
12	6458RL 6458RL 1370XW 72M2U0	CM	1814	Casa occidente Santo sofá Casa parota Edificio de oficinas Transformador poste 75 KVA
13	ND40BK	3		Julio Cepeda Jugueterías
14		MT		Mercedes Benz, transf. Pedestal 225 KVA
15		MT		Infinity
16	640FBU	MT		Fomento y desarrollo de México
17	RB34BK	MT	1744	Chopo
18	CLA400	VL28	1696	Lote con camionetas de CFE
19		MT		Farmacia Guadalajara, transf. Pedestal
20	CHM882	KL28		Pro Dynamics
21	SIN MEDIDOR	2		Registro junto a torre AT, cable triplex 2+1 XLP 600V
22	SIN MEDIDOR	1		Poste C5, cable triplex 2+1 XLP 600V
23	ND501V	MT	1648	OMODA, transf. Pedestal 150 KVA

RELACION DE ACOMETIDAS ELECTRICAS				
NUMERO / REFERENCIA	NUMERO MEDIDOR	FASES BT MT MEDIDOR	DIRECCION (AV. PATRIA)	NOMBRE / REFERENCIA
24	PJ750E	KL28		Agua Pura Colomas AC
25	A371NJ	2		Circuitos Madrigal 4295
26	334WEJ	VL2R		Banco Santander Select
27	6NC24D	3	1540	Casa habitación
28	770TTC	VL28	1530	Banco Afirme
29	7744EL	2	1524	Edificio 3 niveles
30	R4L537 372AXK 373AXK 759N9V 781ED9 EC518F AUM956 17750V 88W7L4	CM	1520	Concentración de medidores con 9 servicios
31	852T5F	2	1514	Quiroz Impermeabilizantes Transf. pedestal 100 KVA
32	NL445U	2		Lumineti
33	6751F	2	1504B	Dobótica New Energy
34	695W2N	2	1504C	
35	NC282C	KL28	1498	Mortor Cycles Royal Enfield
36	ND821M	KL28	1484	Los Chilaquiles, transf. Poste 45 KVA
37	99LC95 E7U773 41W214 51WR15 H388C1 7K00D7 8W38J7 8427C2	CM	1476	Departamentos 1 – 7 servicios generales
38	U313A	2	1472	Tacos Patria
39	J8716Y	2	1470	Ofplan Velasco
40	996WIH	3	1466	Surtimato

RELACION DE ACOMETIDAS ELECTRICAS				
NUMERO / REFERENCIA	NUMERO MEDIDOR	FASES BT MT MEDIDOR	DIRECCION (AV. PATRIA)	NOMBRE / REFERENCIA
41	Y43W73 52H39Y 156JOK 3K426F Y05V85 K2D607 MBW748 G4G980	CM	1462	Departamentos 1 – 7 servicios generales
42	530JAP	2	1458A	X Buró creativo
43	71D0DD	1	1458	Providencia papelería
44	Y315NM	2	1454	Transf. Pedestal CFE 75 KVA A39823
45	335HNC	1	1450B	
46	W066J1	2	14??	Carnicería Patria
47	800F1Y	2	14??	Fabby estética
48	8D6G61 AY644R 81R06B	CM	1448	Departamentos 1–3
49	Y527NH 9HB49G 502XWR 603FG1 FEL735FY 983VYVC E713R2 GCE995 82K692	CM	1446	Minisuper y lonchería Estadio
50	G092PK 1M84LR P71J25 10C37K NG8377 HB3733 4E204R JC7007 JC6824 64M2P0	CM	1436	8 departamentos
51	25L36B	2	1434	El Tango
52	D740YT	2	14??	El Tango (medidor apagado)
53	45YRK	1	1428	Módulo de seguridad municipal (policía)
54				



- Simbología:
- REDES AEREAS EXISTENTES BAJA TENSION
 - POSTE DE CONCRETO O ESTRUCTURA METALICA EXISTENTE DE 11 O 13 METROS DE ALTURA
 - LINEA AEREA DE BAJA TENSION EXISTENTE, 220 V, 3 FASES 4 HILOS
 - LINEA SUBTERRANEA DE BAJA TENSION EXISTENTE, SE INDICAN FASES E HILOS
 - CABLE DE ACOMETIDA EN BAJA TENSION, SE INDICAN FASES E HILOS
 - TRANSFORMADOR TIPO POSTE EXISTENTE PROPIEDAD CFE. SE INDICA SU NUMERO ECONOMICO
 - CORTACIRCUITOS FUSIBLE
 - TRANSICION AEREO SUBTERRANEA EN BAJA TENSION
 - REGISTRO TIPO RMTB3 UTILIZADO PARA RED DE BAJA TENSION
 - REGISTRO DE BAJA TENSION TIPO RBTB1 O RBTB2
 - TRANSFORMADOR MONOFASICO TIPO PEDESTAL PROPIEDAD CFE
 - INDICA NUMERO DE USUARIO, VER TABLA DE RELACION DE ACOMETIDAS ELECTRICAS. LA UBICACION EN EL PLANO DE PLANTA CORRESPONDE AL MEDIDOR FISICO

Notas:

CODIGO DE COLORES

- COLOR ROJO INDICA CONSTRUIR
- COLOR AZUL EXISTENTE
- COLOR VERDE INDICA RETIRAR

Nombre del proyecto:

Construcción del nodo vial en av. Patria y av. Universidad, etapa 05, municipio de Zapopan, Jalisco.

Contenido del plano:

Líneas de baja tensión existentes sobre levantamiento topográfico. Relación de usuarios de energía eléctrica en media y baja tensión

No. Contrato:

DOPI-MUN-RM-IM-LP-125-2025

Director de Obras Públicas e Infraestructura:

Ing. Ismael Jáuregui Castañeda

Jefe de la Unidad de Estudios y Proyectos:

Arq. Edwin Aguilar Escatel

Jefe de área:

Ing. Adhaz Yigael Gurrola Soto

Supervisor del proyecto:

Ing. Vanessa Guadalupe Martínez López

Empresa:

Arq. Miguel Eduardo Echauri Corona

Metro Arquitectura

Ubicación:

Avenida Patria y Avenida Universidad
Col. Santa Isabel - Jardines Universidad
Zapopan, Jalisco

Fecha: Junio 2025

Escala: Indicada

Cotas: Metros

Clave:

MT-2