


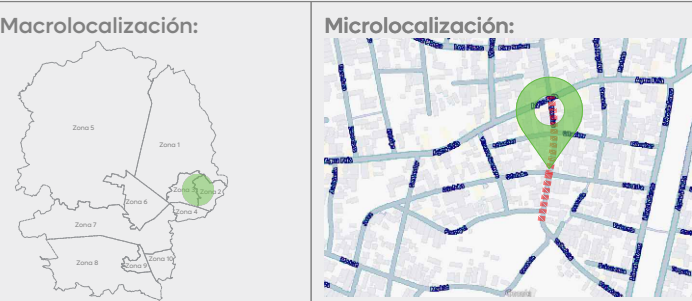

Simbología:

Red sanitaria existente a conservar	—
Red sanitaria proyecta (PVC serie-20)	—
Sentido de flujo sanitario	➔
Pozo de visita	●
Registro con caída adosada	●
Registro con caída libre	●
Longitud-pendiente-díametro	103.16-10.0- 45
Cota de rasante	1594.20
Cota de arrastre	1591.40
Número de registro	5
Levantamiento topográfico	—
Límite de banqueta proyecta	—
Pozo de visita existente a conservar	○
Línea proyecto Calle Morelos Etapa-01	—

Notas:

Nombre del proyecto:
Pavimentación de la calle Morelos, etapa 02, incluye: modernización de redes básicas de alcantarillado, conducción y distribución, infraestructura urbana y obras complementarias, colonia Nueva España, municipio de Zapopan, Jalisco

Contenido del plano:

Propuesta y detalles de alcantarillado sanitario

No. Contrato:

DOPI-MUN-R33-PAV-LP-130-2025

Director de Obras Públicas e Infraestructura:

Ing. Ismael Jáuregui Castañeda

Jefe de la Unidad de Estudios y Proyectos:

Arq. Edwin Aguilar Escatel

Jefe de área:

Ing. Adhadi Yiguel Gurrula Soto

Responsable del proyecto:

Arq. Zaira Lizbeth Yáñez Vallarta

Ubicación:

Calle Morelos
Col. Nueva España, Zapopan, Jalisco.


Fecha: Mayo 2025

Escala: Indicada


Cotas: Metros

Clave:

DRE.01

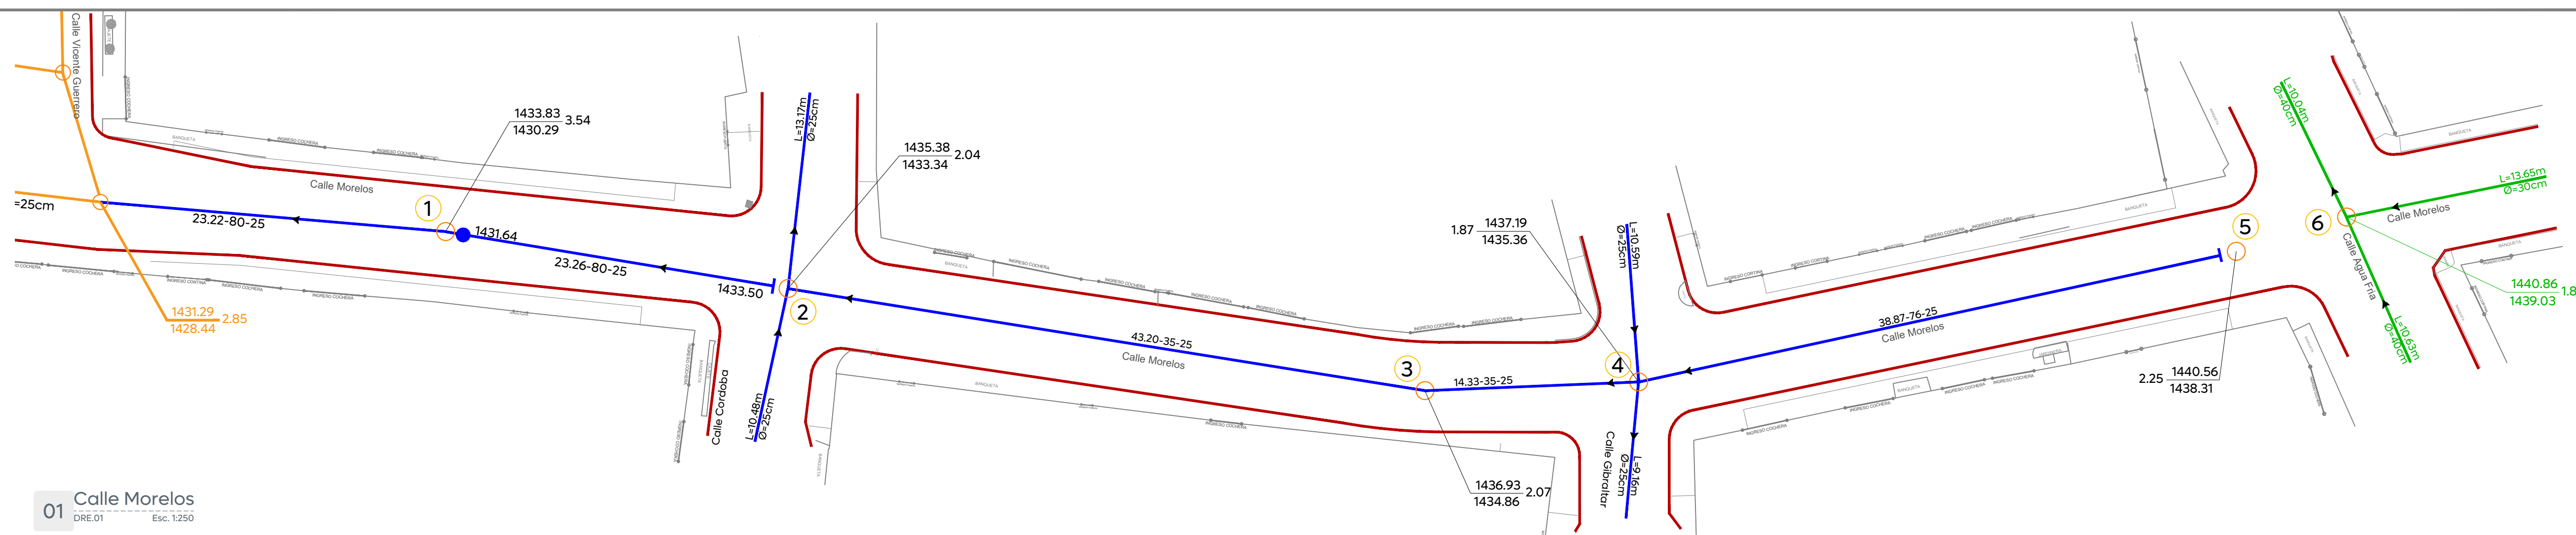

01 Calle Morelos
DRE.01 Esc. 1:250

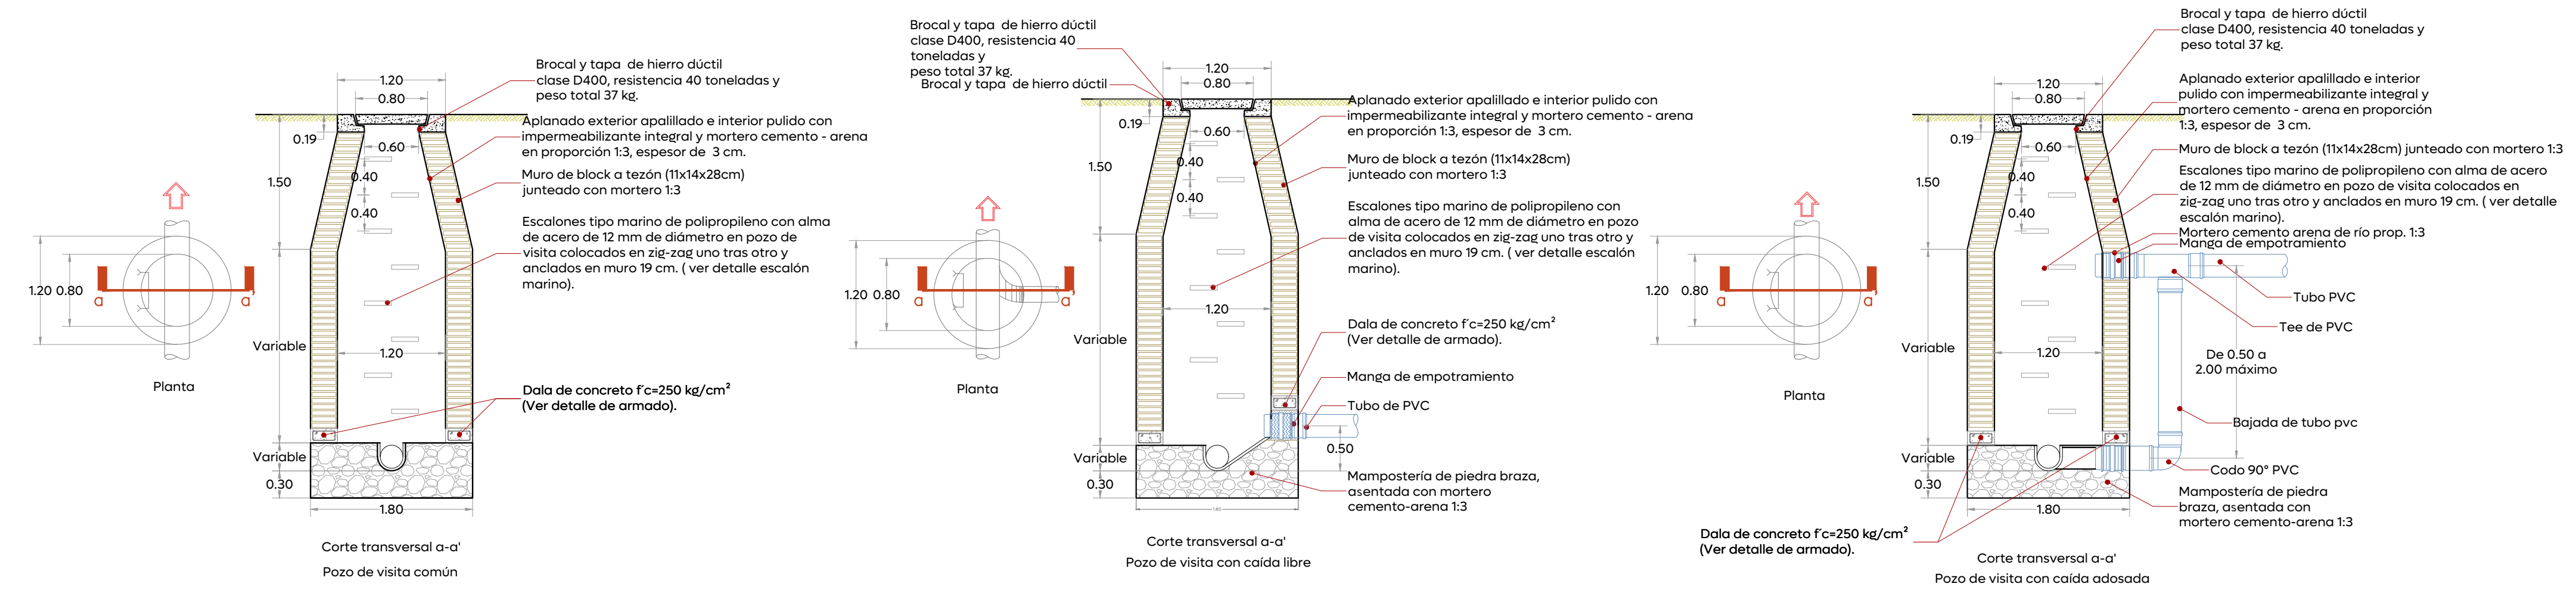


02 Detalle tipos de pozos visita
DRE.01 Esc. 1:50

Armado en dalas para pozos de visita, según profundidad


H= 0 a 1.00 m	H= 1.01 a 2.00 m	H= 2.01 a 3.00 m
3#3@lecho superior 2#4+1#3@lecho inferior E #3 @ 10 cm.	3#3@lecho superior 2#4 + 2 #3 @lecho inferior E #3 @ 12.5 cm.	3#3@lecho superior 3#5@lecho inferior E #3 @ 12.5 cm.
H= 3.01 a 4.00 m	H= 4.01 a 5.00 m	H= 5.01 a 6.00 m
2#4@lecho superior 2#4@cada cara lateral 3#5@lecho inferior E #3 @ 10 cm.	2#4@lecho superior 2#4@cada cara lateral 3#5+2#3@lecho inferior E #3 @ 15 cm.	2#4+1#3@lecho superior 2#4@cada cara lateral 6#4@lecho inferior E #3 @ 15 cm.

04 Detalle Armados en dala para pozos de visita
DRE.01 Esc. 1:20

Diámetro nominal (d)	cm	pulg.	Ancho cm.	Profundidad mínima cm.
61	24	130	165	
45	18	110	145	
40	16	100	135	
35	14	90	130	
30	12	85	125	
25	10	80	120	


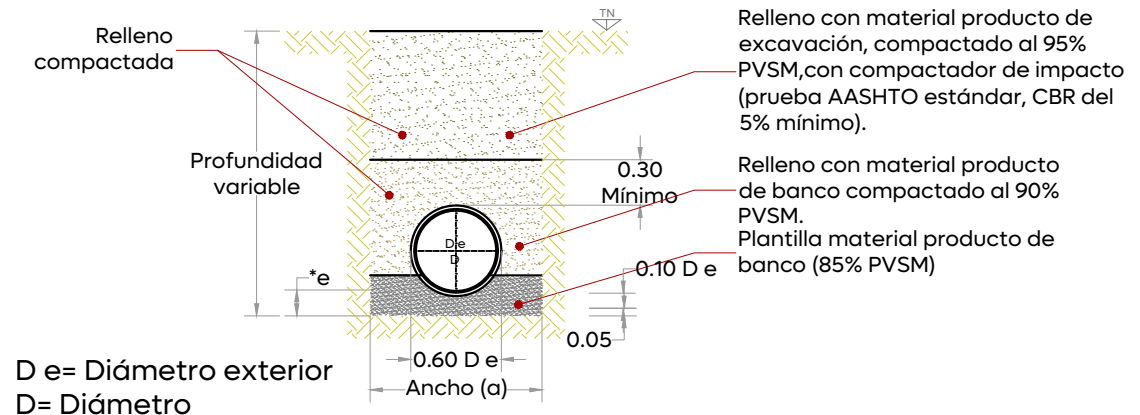


05 Detalle y datos de Zanja
DRE.01 Esc. 1:50

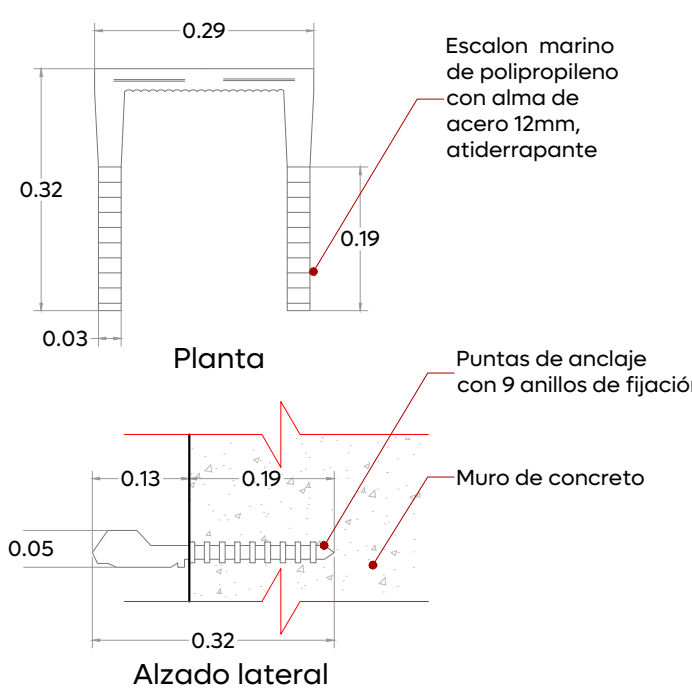


06 Detalle de peldaño para escalera marina
DRE.01 Esc. 1:10


03 Detalle de llegada y salida de tubería
DRE.01 Esc. 1:50

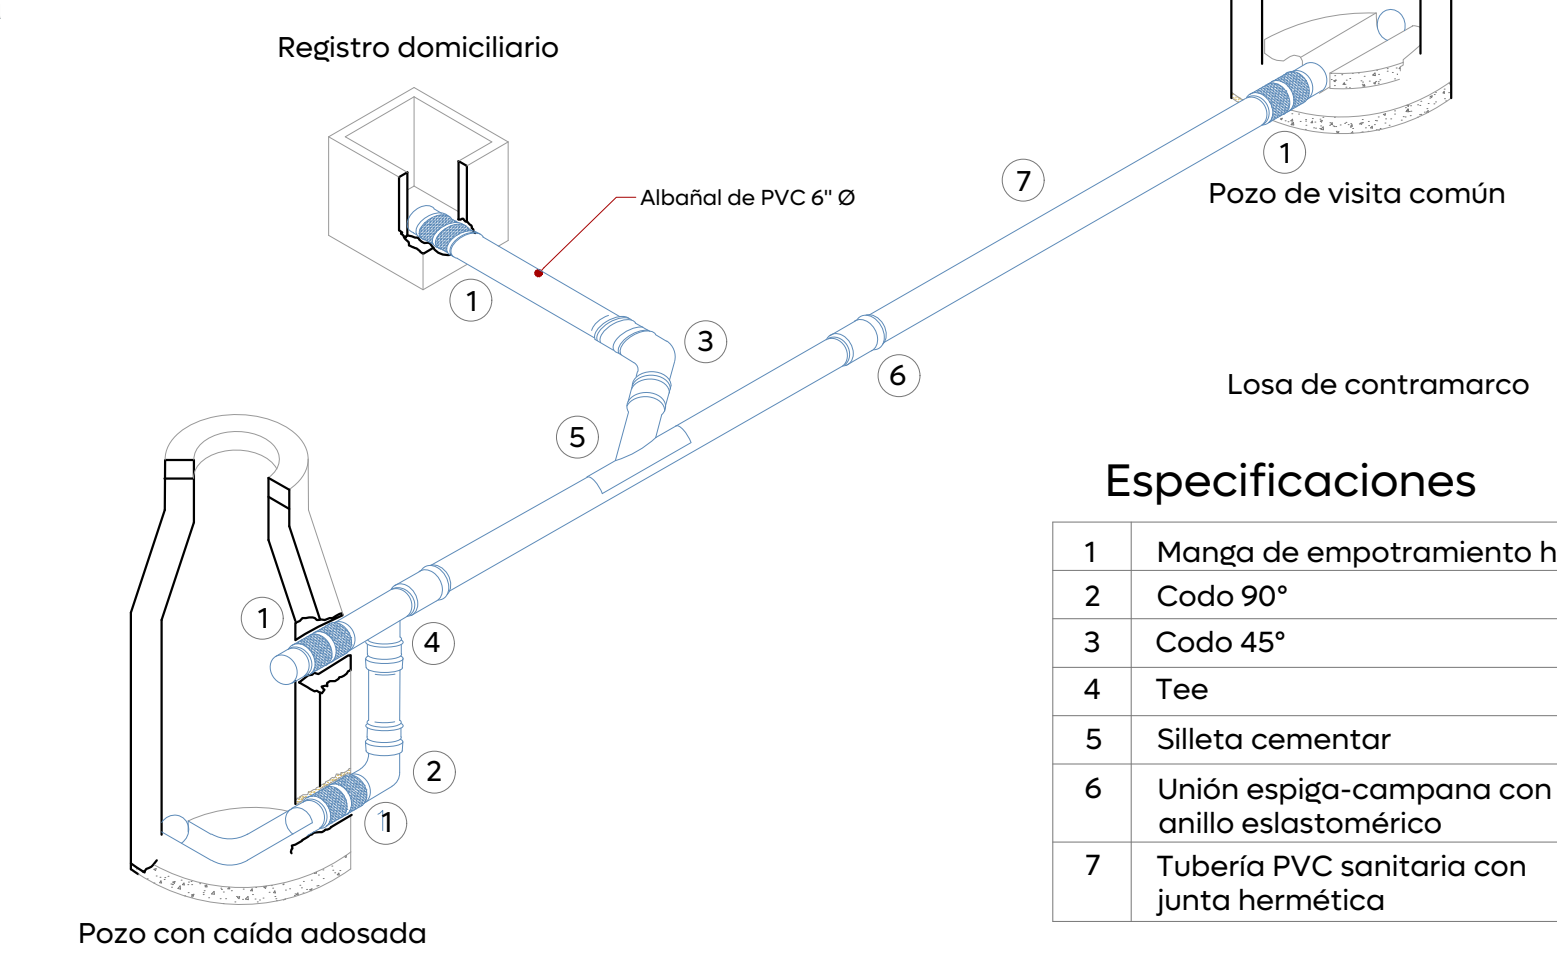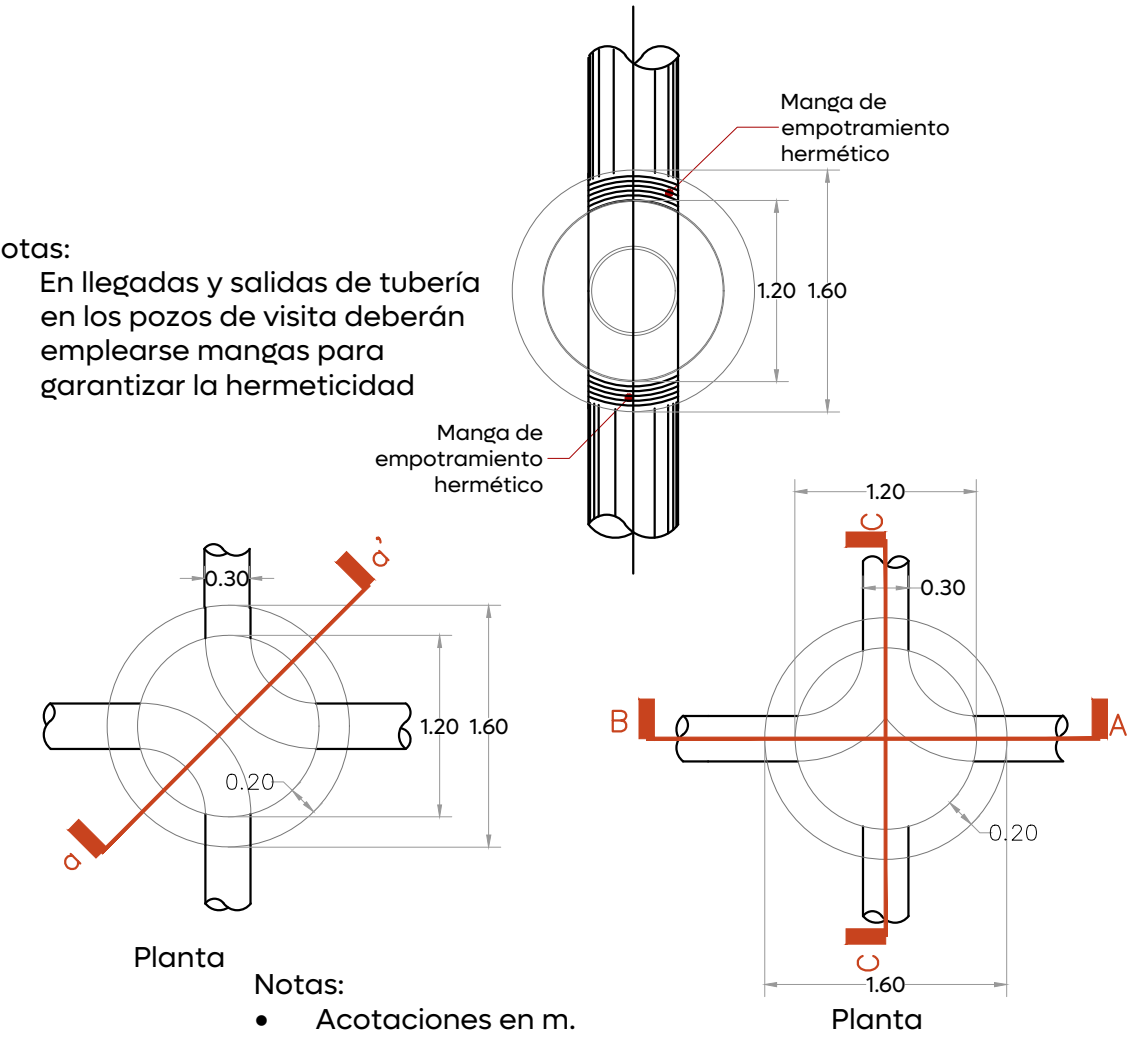

07 Detalle descarga domiciliaria
DRE.01 Esc. 5/8"

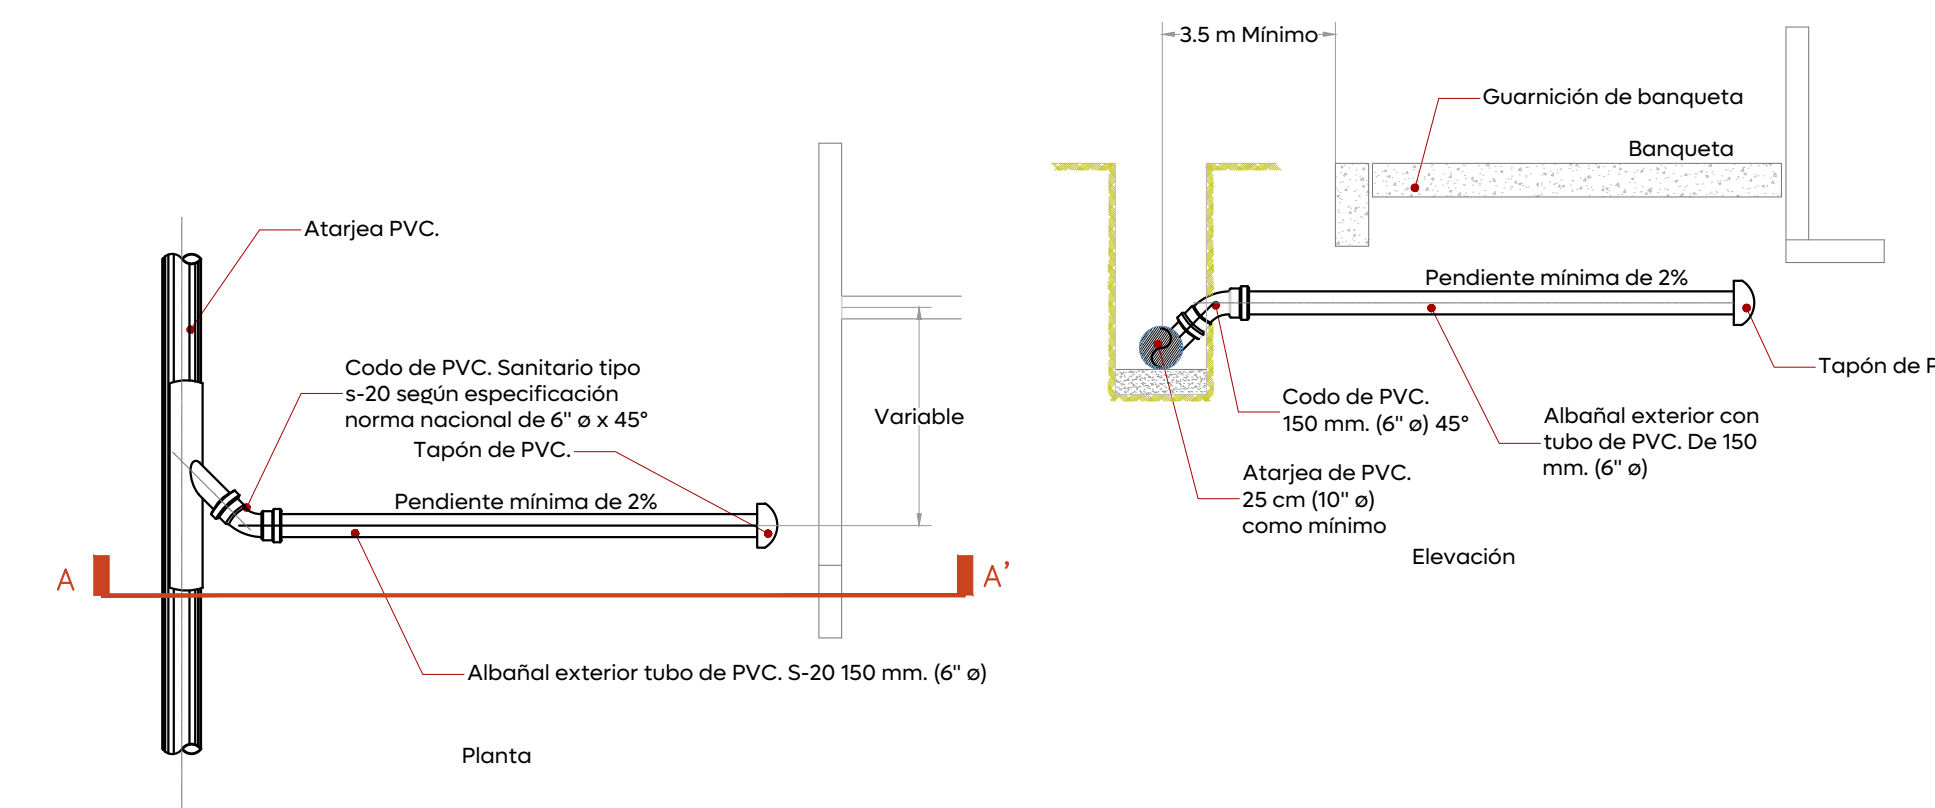

08 Detalle conexión de la descarga P.V.C.
DRE.01 Esc. 1:50

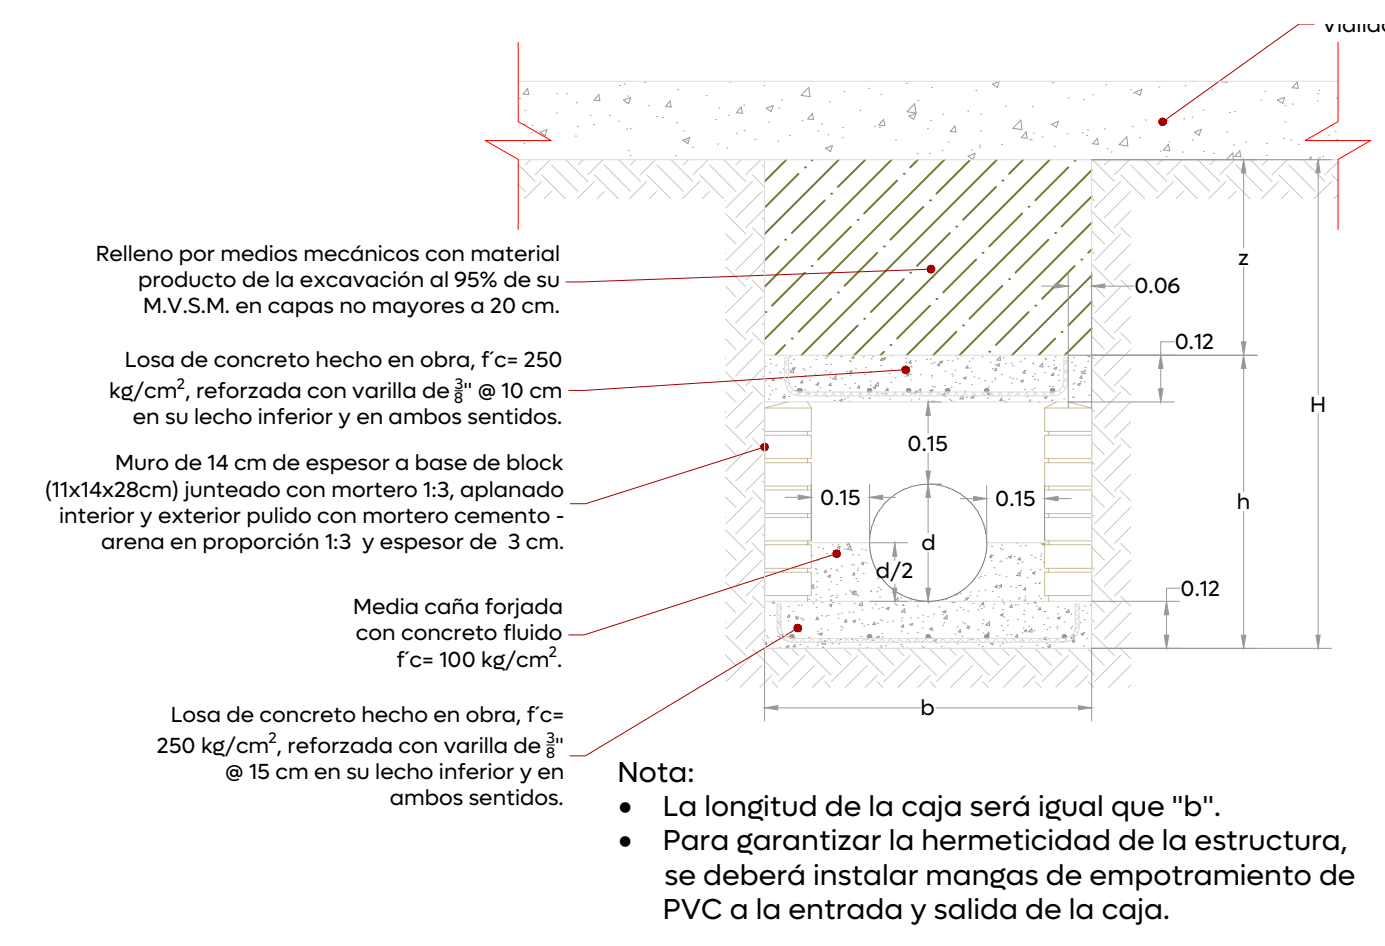

09 Detalle caja ciega
DRE.01 Esc. 1:20

Dirección de abastecimiento y operación para su revisión operativa

Ing. Manuel Robledo Sordía Director de abastecimiento y operación	Ing. Erik Alberto Alvarez Zamorano Sub-director de alcantarillado	Ing. José de Jesús Varela Manzano Jefe de sección de alcantarillado Sector Libertad
--	--	--