



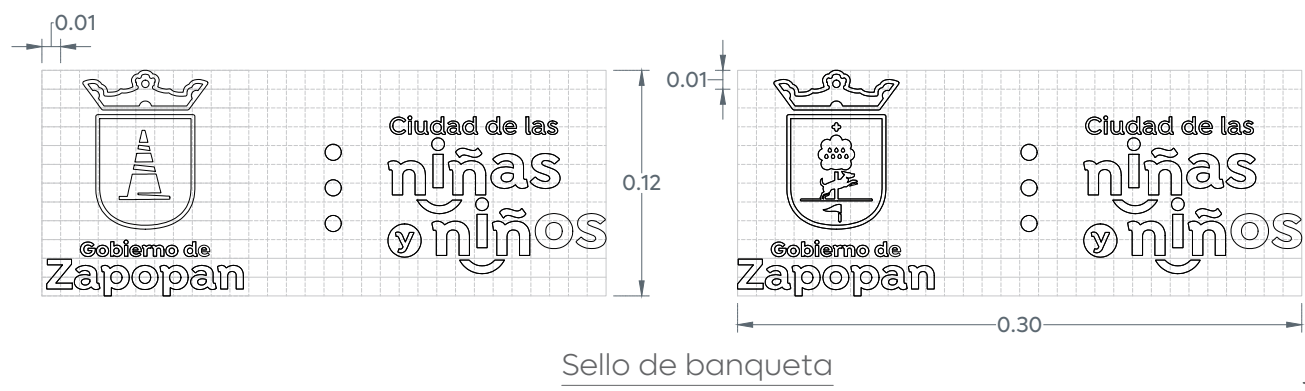

Sello de banqueta

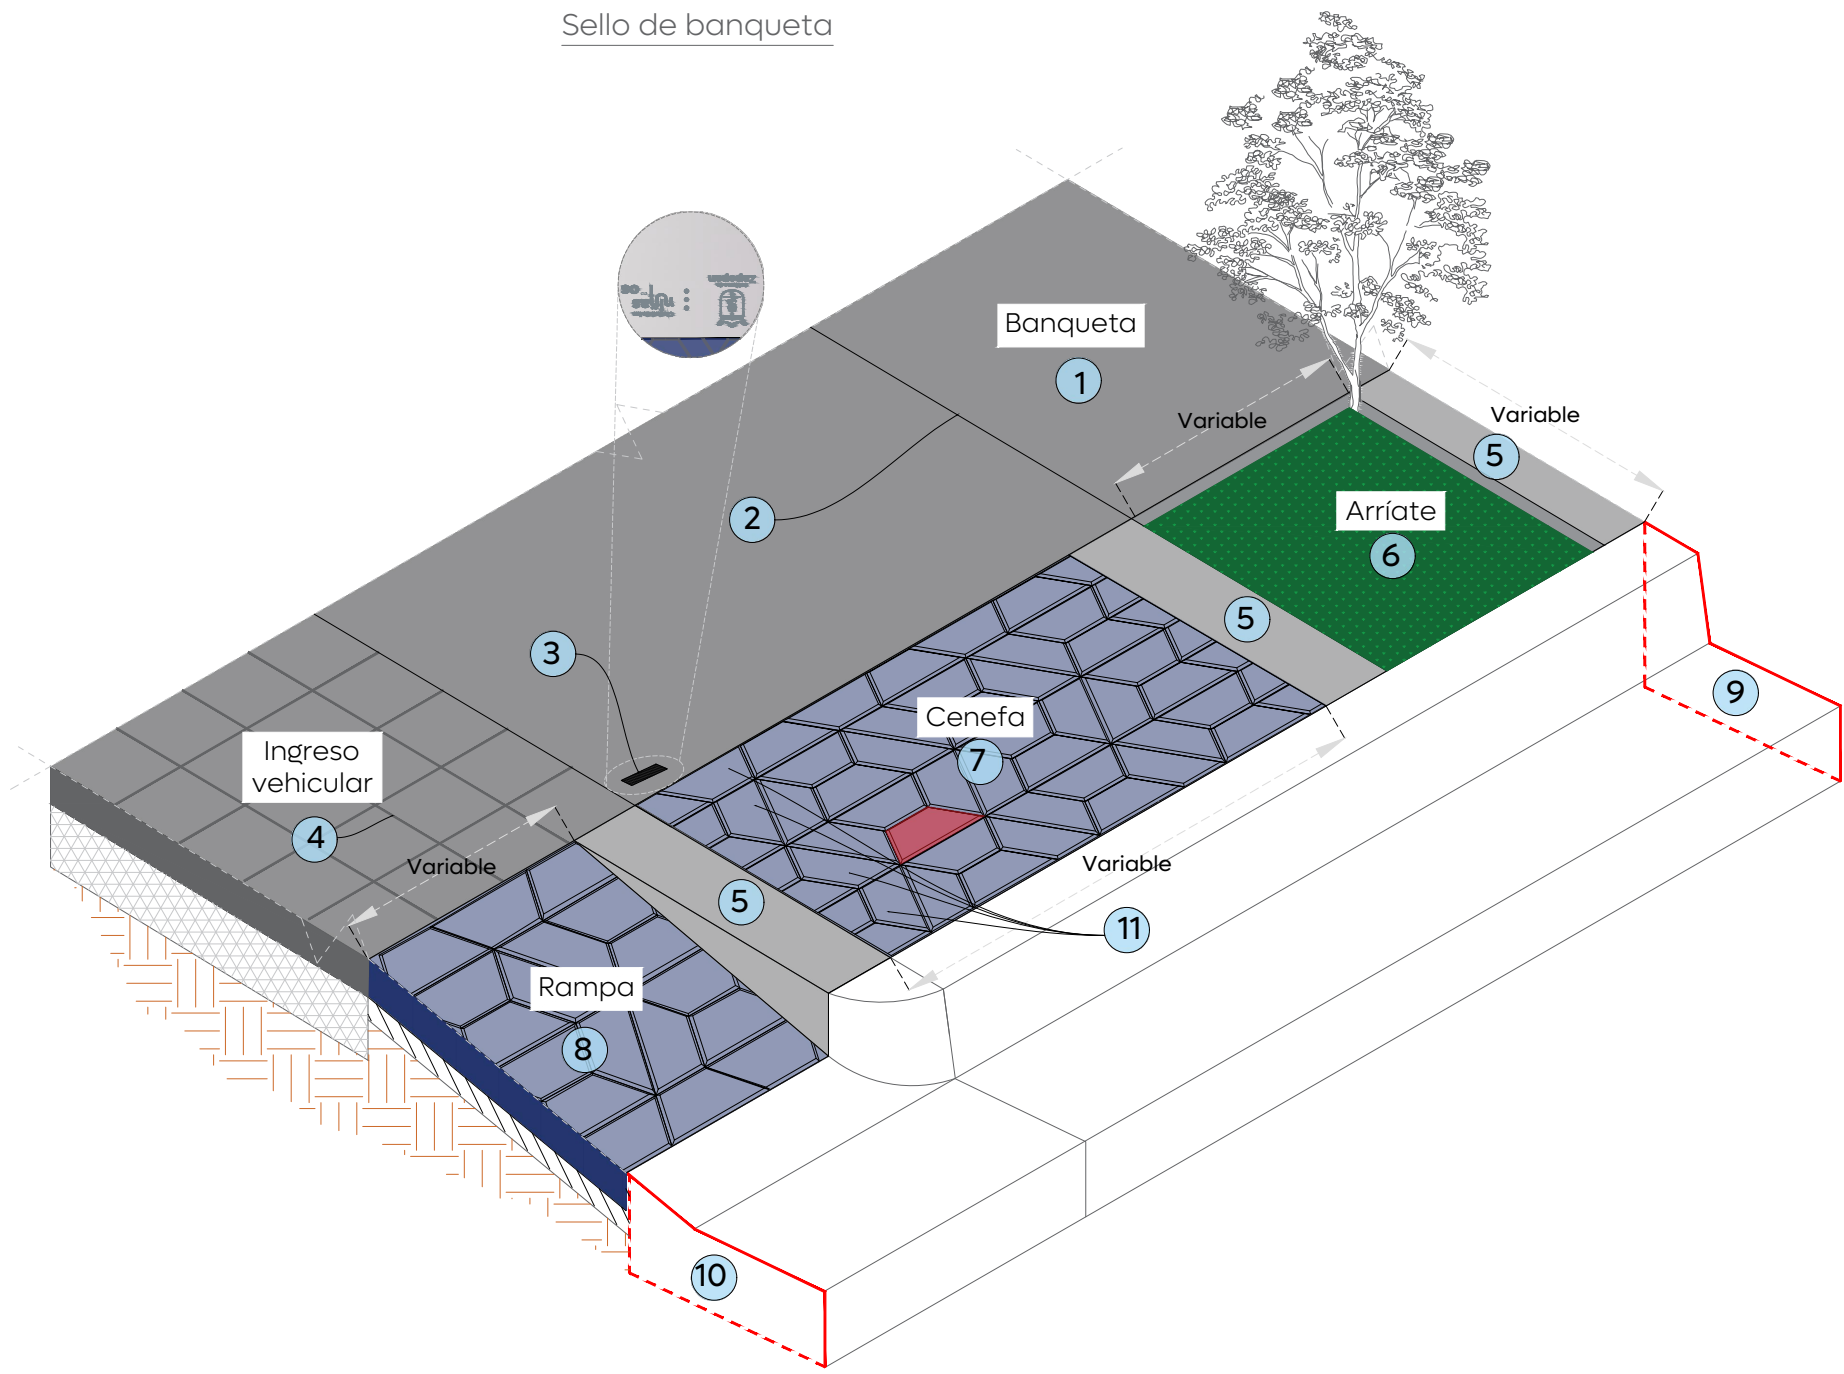


Especificaciones banqueta:

- Banqueta, espesor de 10 cm, concreto premezclado $f_c=200$ kg/cm², acabado escobillado, R.N., T.M.A. 19 mm.
- Corte con disco de diamante hasta 1/3 de espesor de la losa y hasta 3 mm de ancho.
- Sello en bajo relieve @ 3 losas de banqueta, alternando los sellos de Zapopan y DOPIZ.
- En ingreso vehicular, reforzar losa de banqueta con malla electrosoldada de 6x6-10/10.
- Machuelo tipo "I" prefabricado, medidas: 12 x 25 x largo variable, concreto premezclado $f_c=300$ kg/cm².
- Arriates (considerar 1 @ 2 módulos de losas de pavimento) y arbolado (Olivo negro, arrayán, guayabo-fresa, 2 m de altura, 2" Ø base del tronco).
- Cenefa con adoquín forma trapecio, con medidas: 9.8 x 11.3 x 22.6 cm y 6 cm de espesor, color negro, con una resistencia de $f_c=250$ kg/cm², asentar en cama de arena fina espesor 4 cm, previo escarificado del terreno natural de 15 cm de espesor.
- Rampa vehicular con adoquín forma trapecio, con medidas: 9.8 x 11.3 x 22.6 cm y 6 cm de espesor, color negro, con una resistencia de $f_c=250$ kg/cm², asentar en cama de arena fina espesor 4 cm, previo escarificado del terreno natural de 15 cm de espesor.
- Guarnición tipo "L" en sección 35-20x45 y corona de 15 cm de altura por 12x15 cm, de concreto premezclado $f_c=300$ kg/cm².
- Guarnición losa de ajuste en sección 45 x 20 cm de concreto $f_c=300$ kg/cm², R.N., T.M.A. 19 mm, premezclado, incluye: cimbra, descimbra, colado, materiales, desperdicios, curado, mano de obra, equipo y herramienta.
- Los ajustes - divisiones en el módulo individual solo se posicionen el módulo individual en los extremos del espacio total.

01 Detalle banqueta

1:25

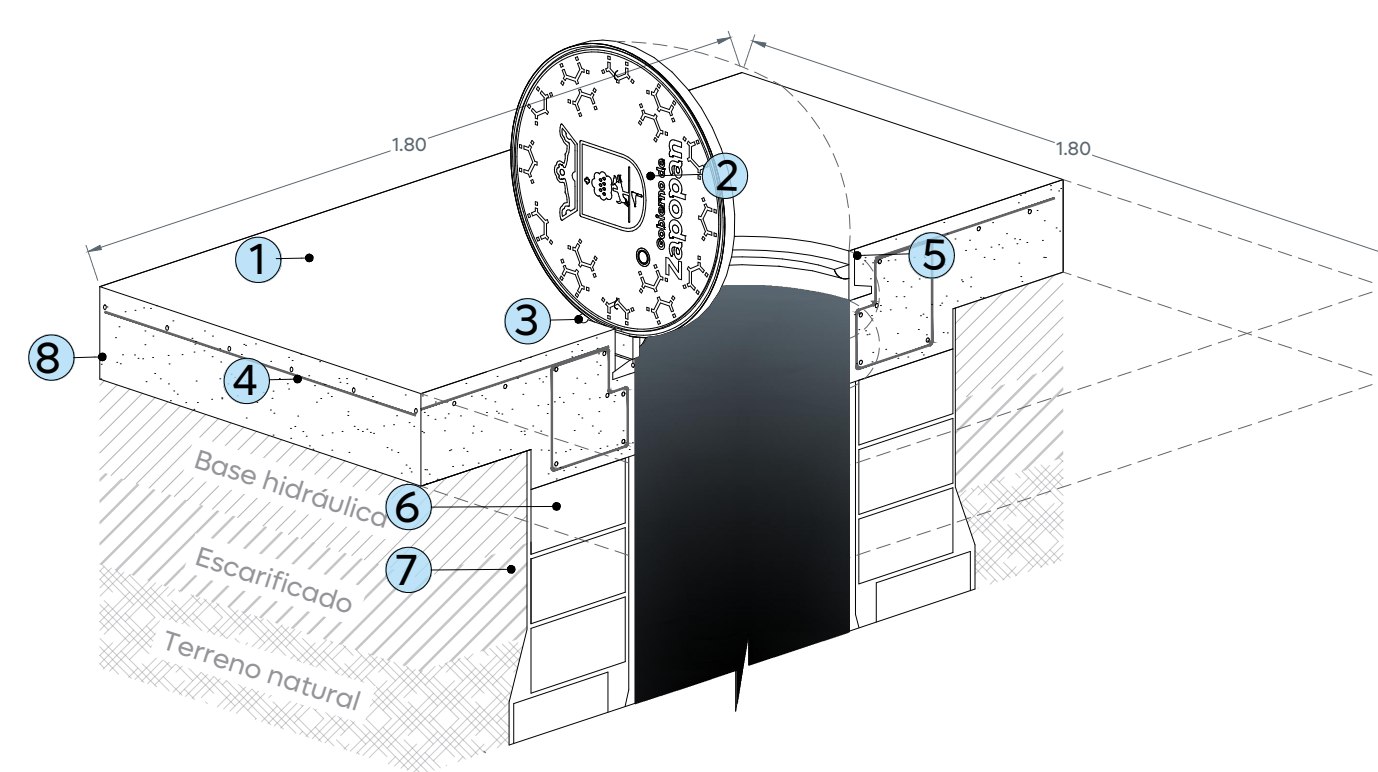


Especificaciones brocal:

- Losa de 1.8 m por lado y brocal
- Tapa de hierro dúctil
- Barrenos de 1/2"
- Parrilla Vr=3/8" @ 15 cm en ambos sentidos
- Armado y estribos 6/4 e=3/8" @ 25 cm
- Aplanado acabado pulido 1.5 cm de espesor promedio
- Tabique de jalcreta 11-14-28, junteado con mortero 1:3
- Sellador asfáltico de juntas horizontales (Sellador elástico de poliuretano con alta resistencia o Aglomerado de fibras de celulosa impregnada con asfaltos especiales y conservadores).


05 Detalle de brocal y tapa en pozos de visita

1:20

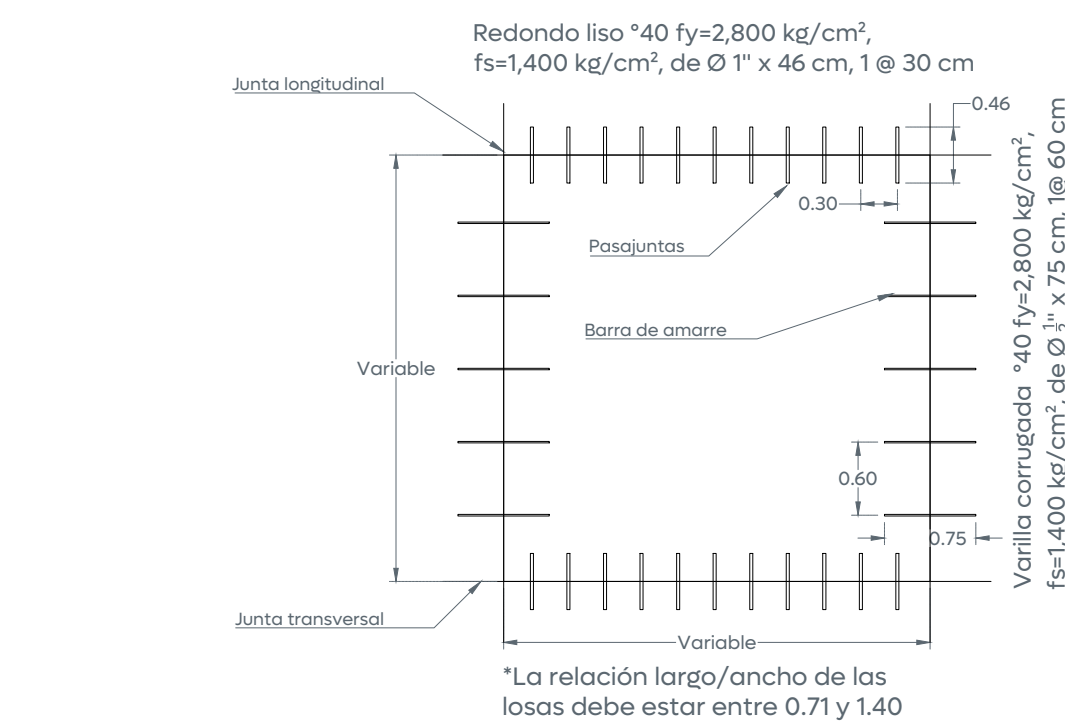


02 Modulación de losas, pasajuntas y barras de amarre

1:50

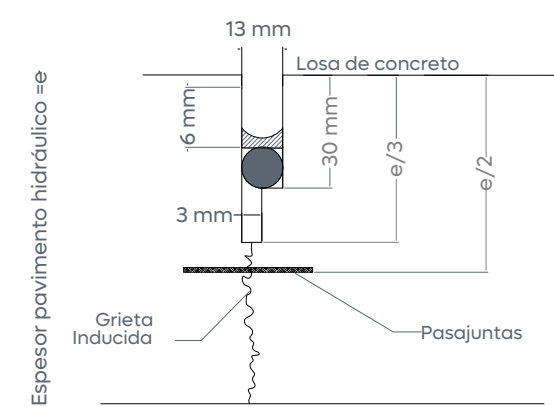


03 Detalle de junta constructiva

1:2

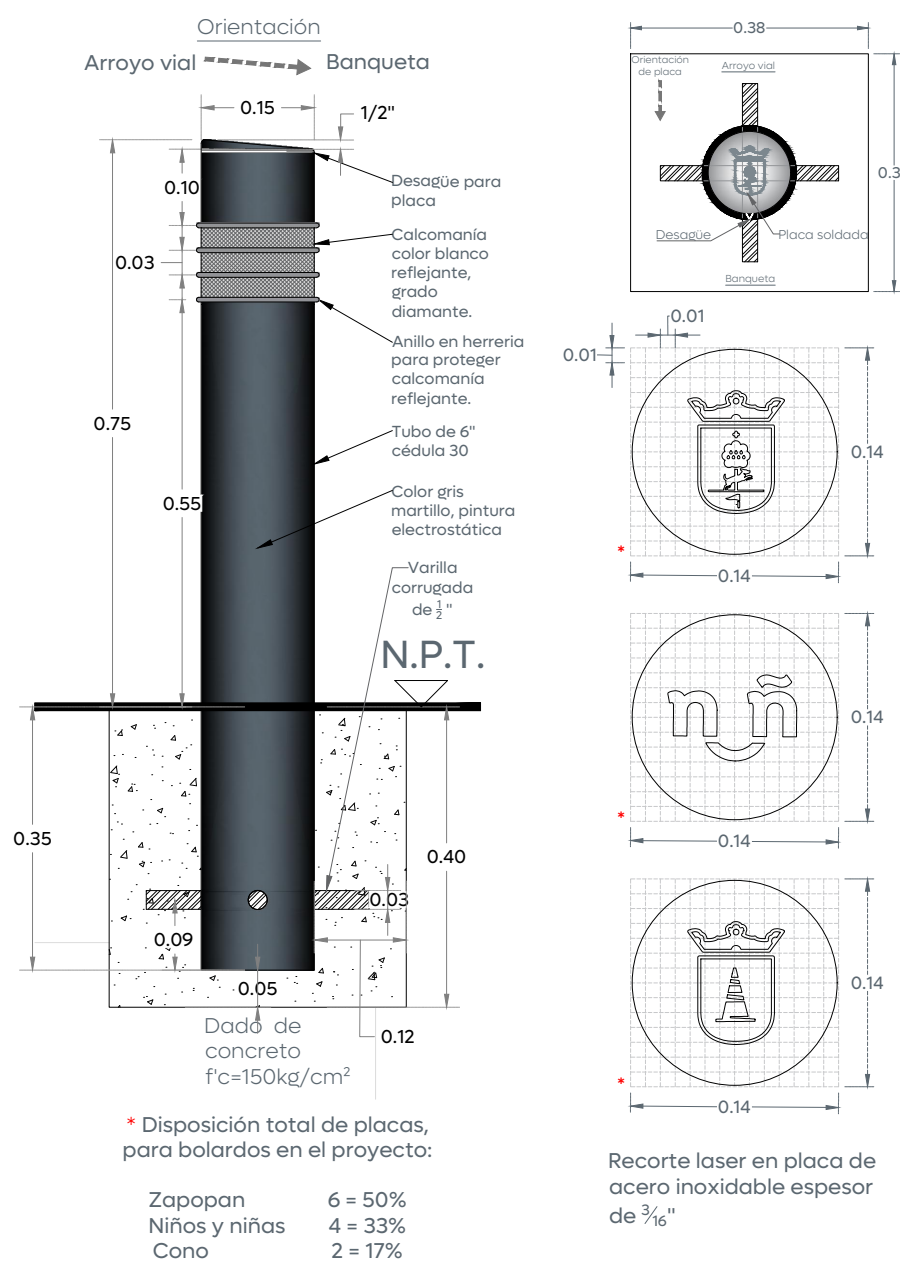

04 Detalle de bolardo y placa

1:10

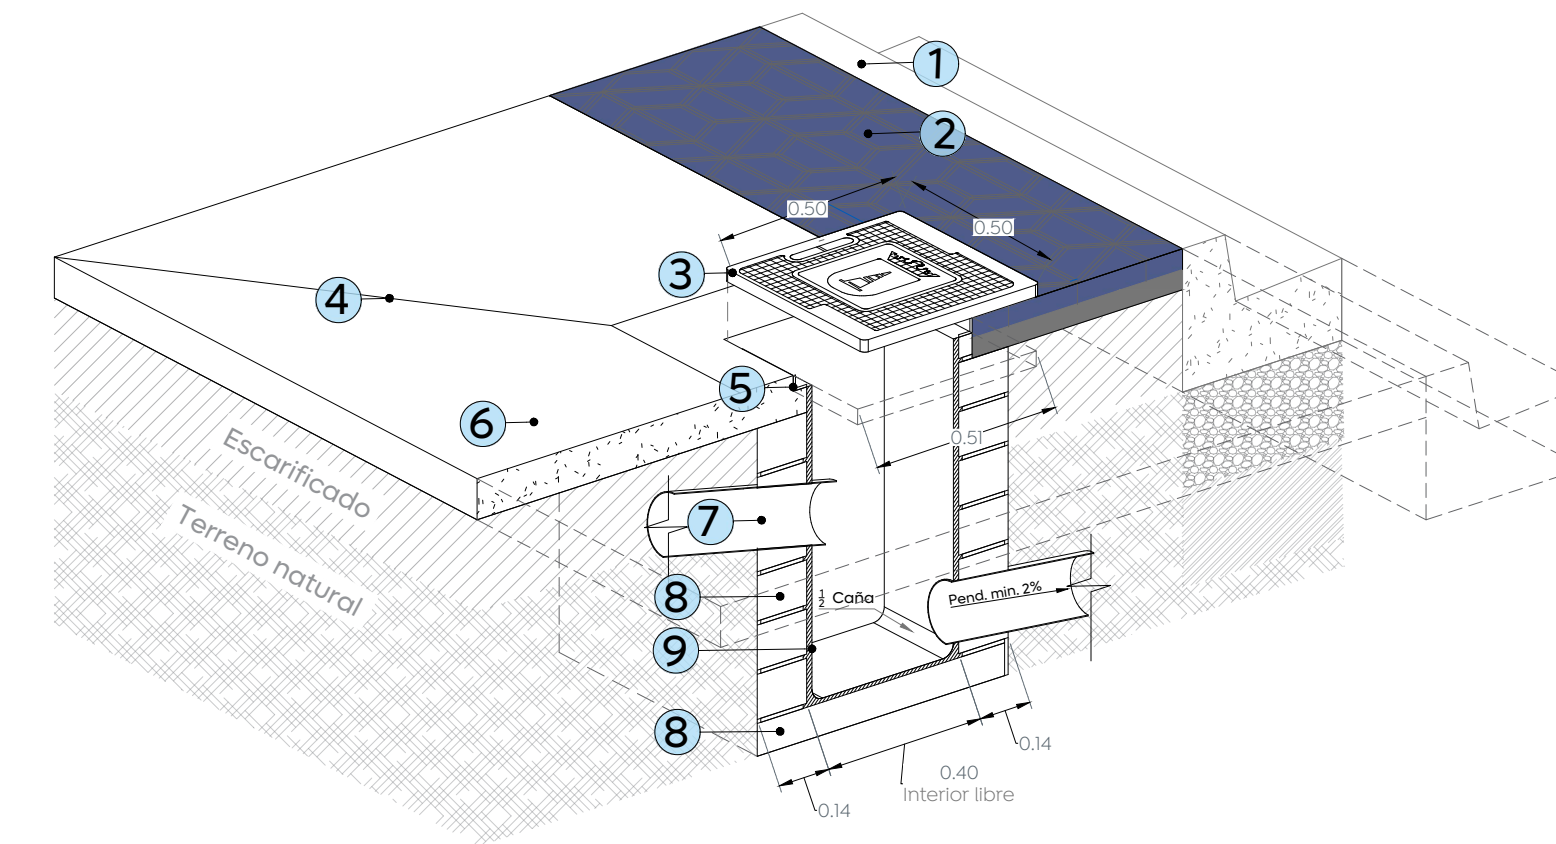

Especificaciones descarga domiciliaria:

- Guarnición.
- Cenefa.
- Tapa de concreto polimérico en color gris con espesor de 1 1/4". Deberá estar soportada sobre sus cuatro lados en todo momento.
- Corte a 45° o rematar a esquina de juntas constructivas hasta límite de propiedad.
- Contramarco ángulo de 1/4" x 1 1/2".
- Banqueta.
- PVC Sanitario 4".
- Muro de block 11x14x28 cm de 14 cm de espesor (soga).
- Aplanado acabado pulido 1.5 cm de espesor promedio
- Base de registro, concreto $f_c=200$ kg/cm², espesor de 8 cm con malla electrosoldada.

06 Detalle de descarga domiciliaria

1:20

