




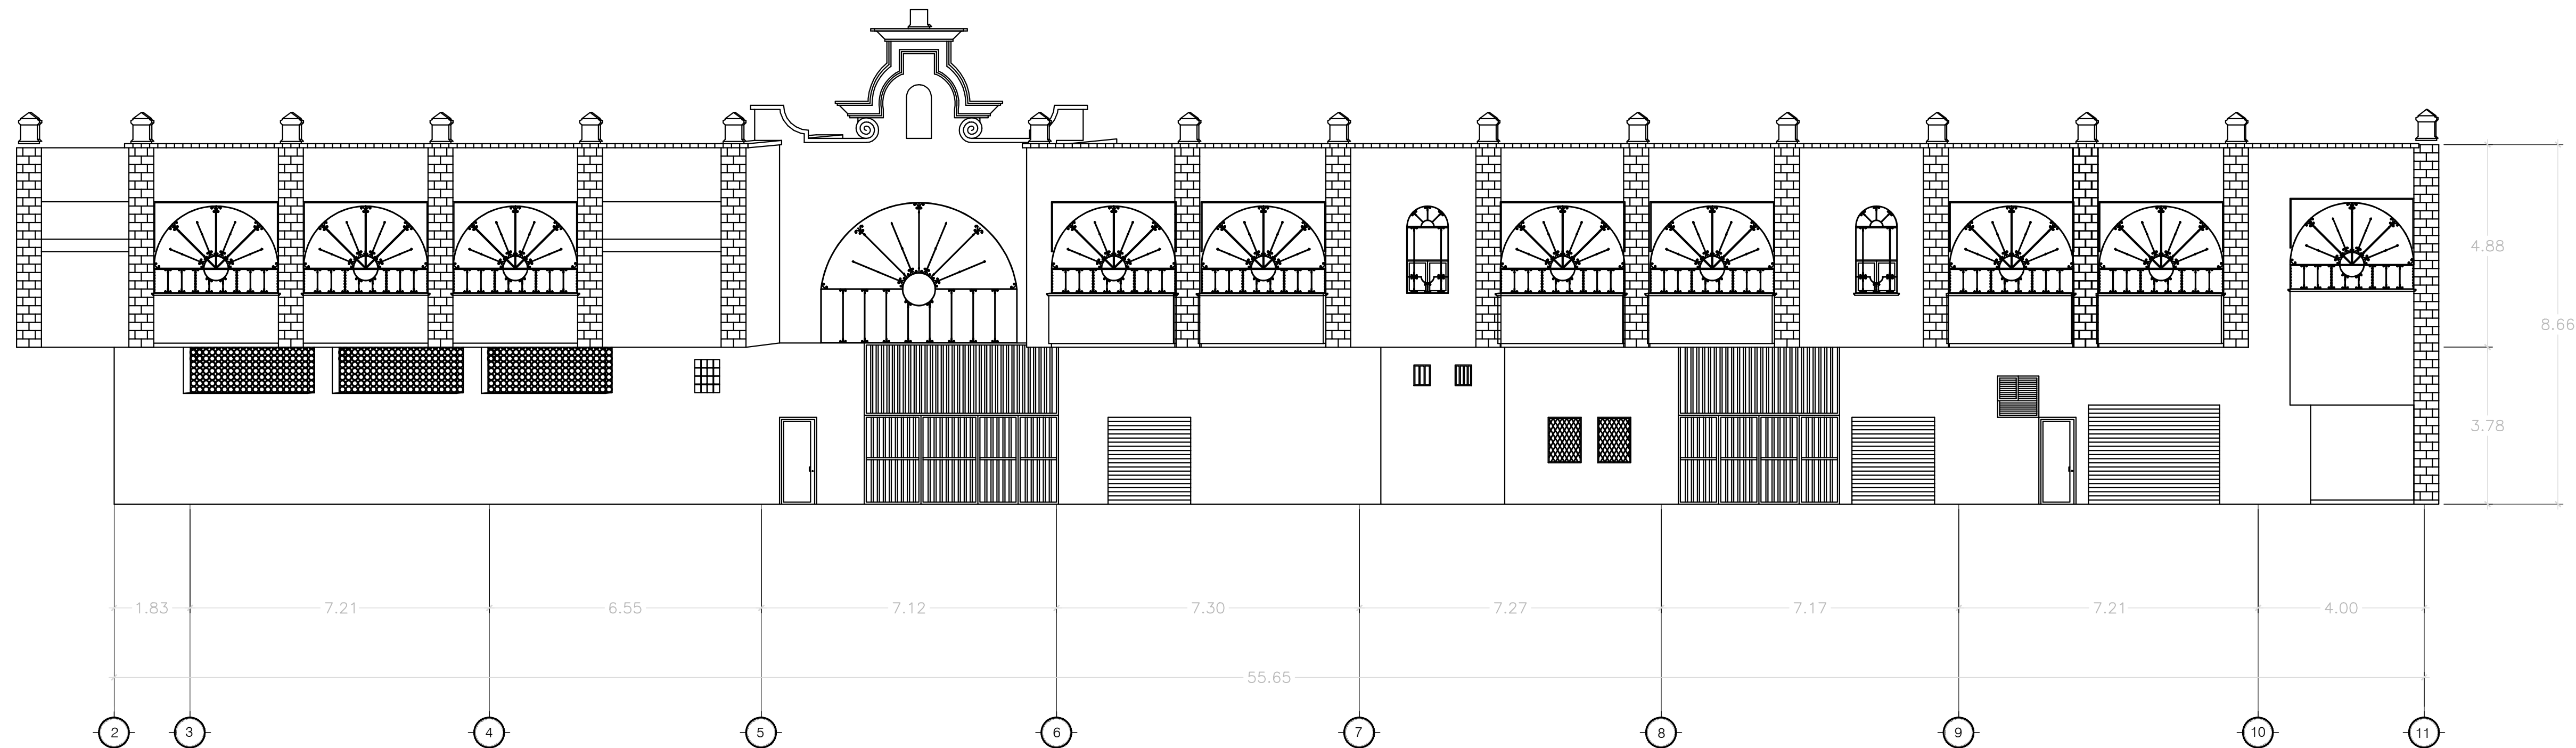

01 ALZADO CALLE EVA BRISEÑO
ESC. 1:100

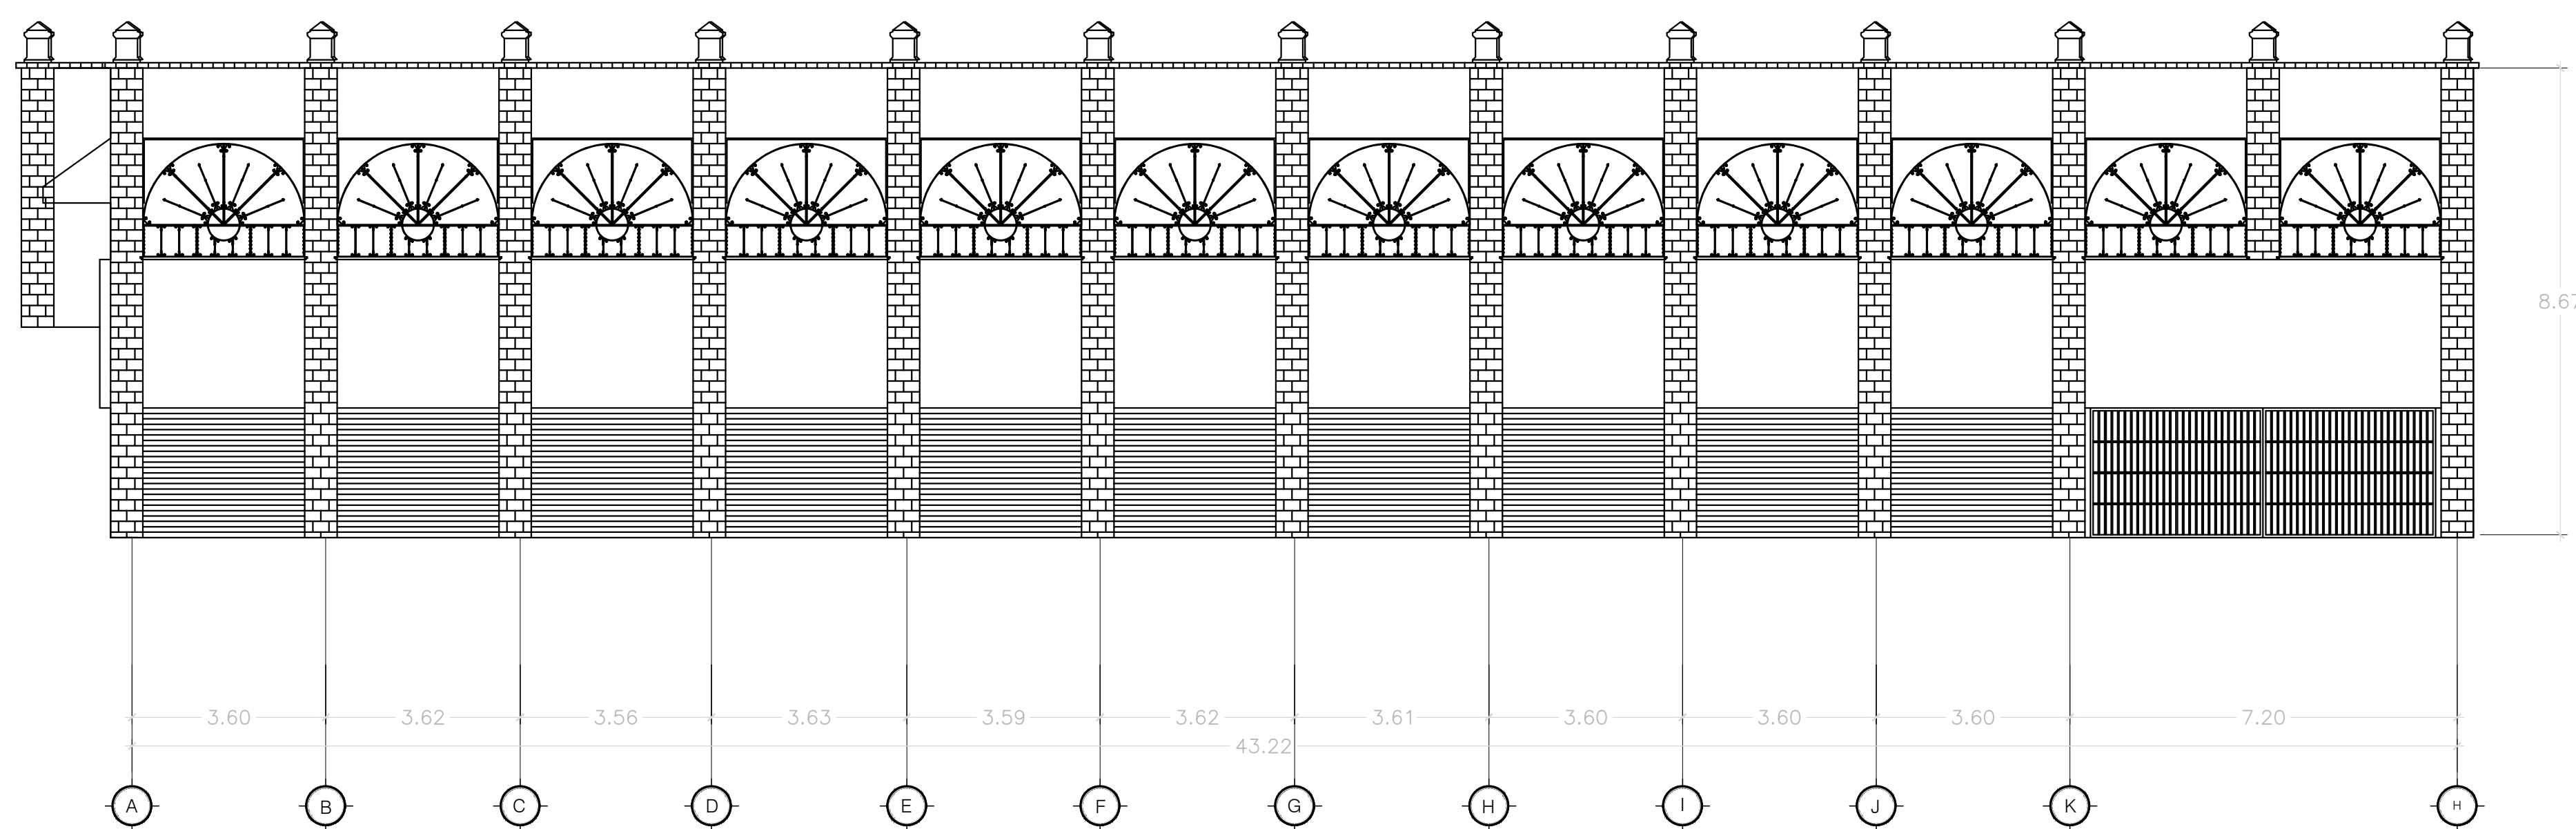

02 ALZADO AV. HIDALGO
ESC. 1:100

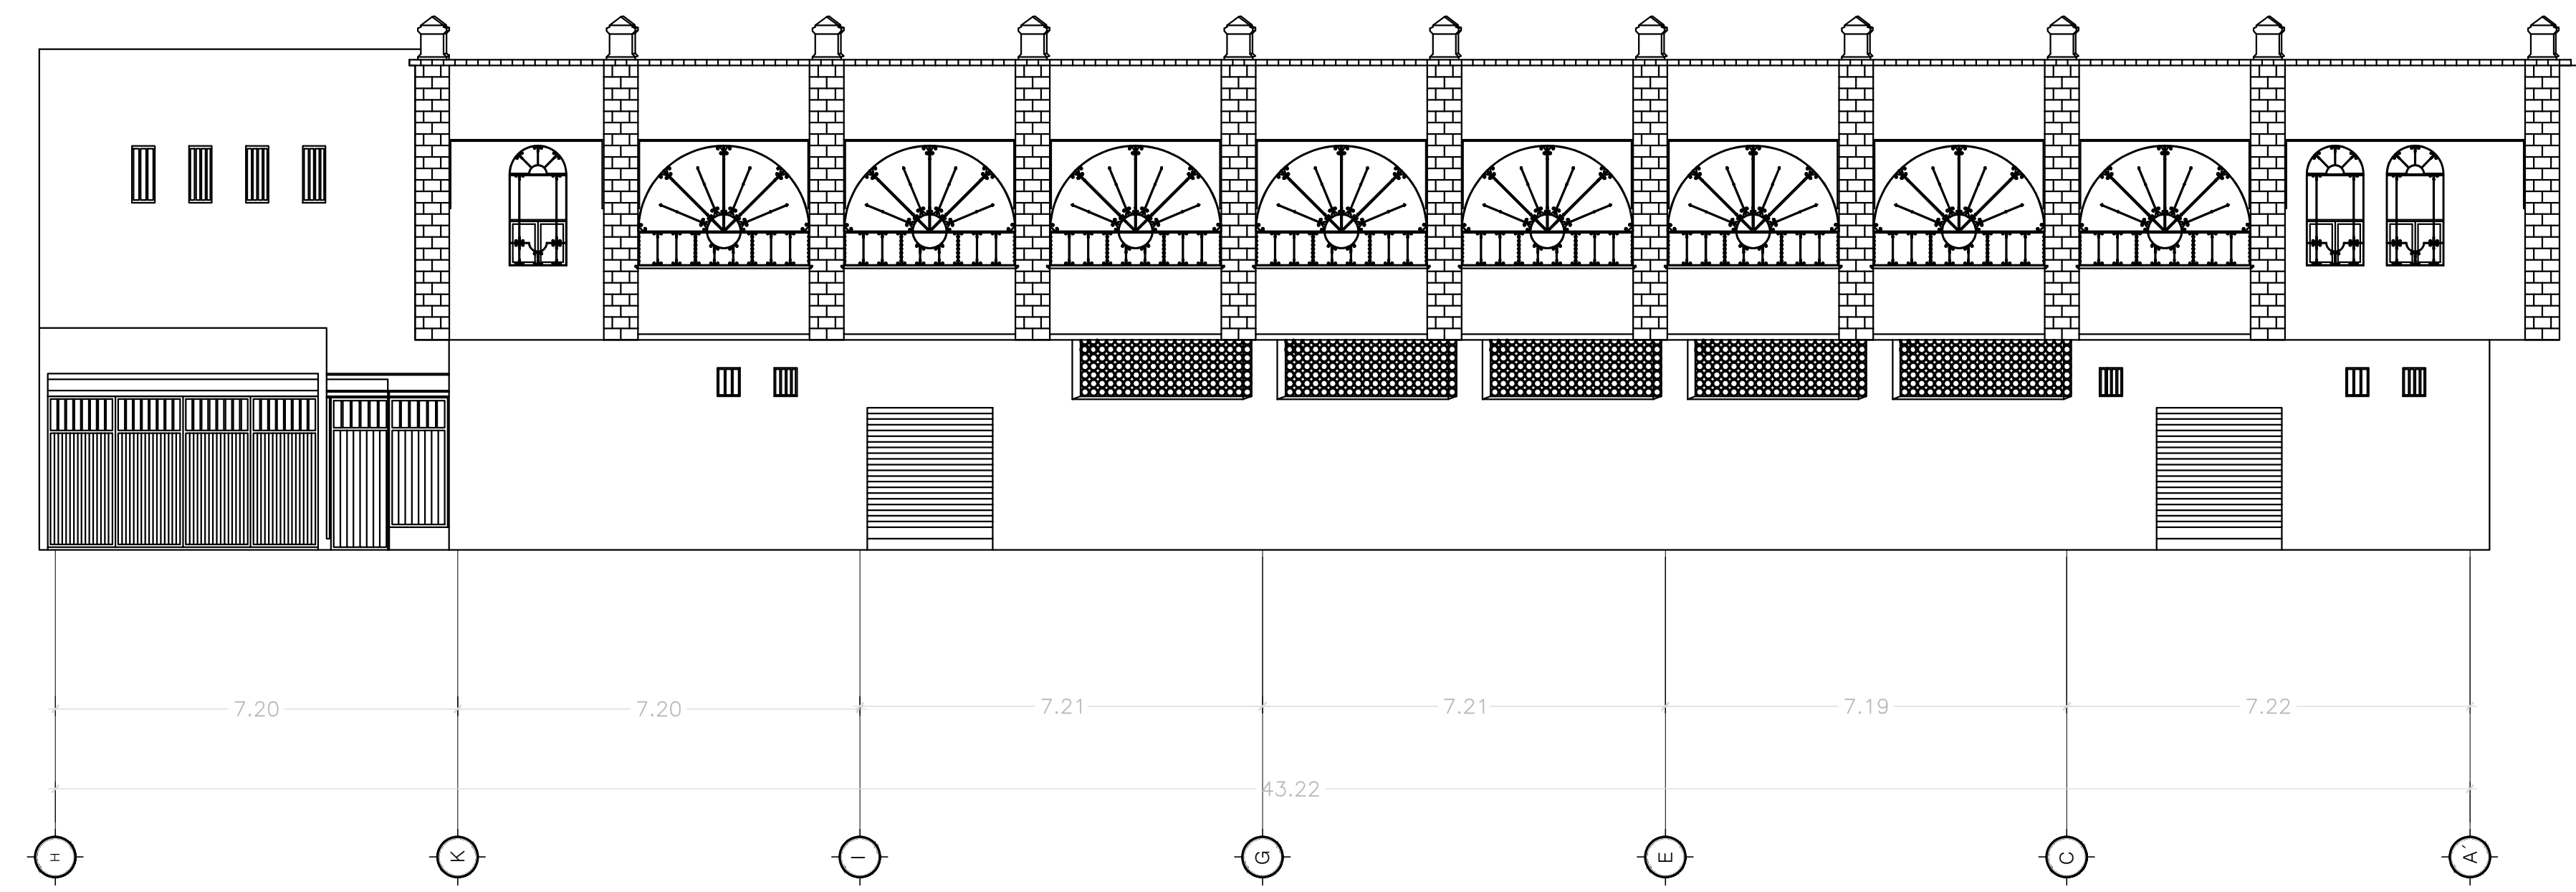

03 ALZADO CALLE JUAREZ
ESC. 1:100