




01 Alzado Calle Eva Briseño  
ESC. 1:100

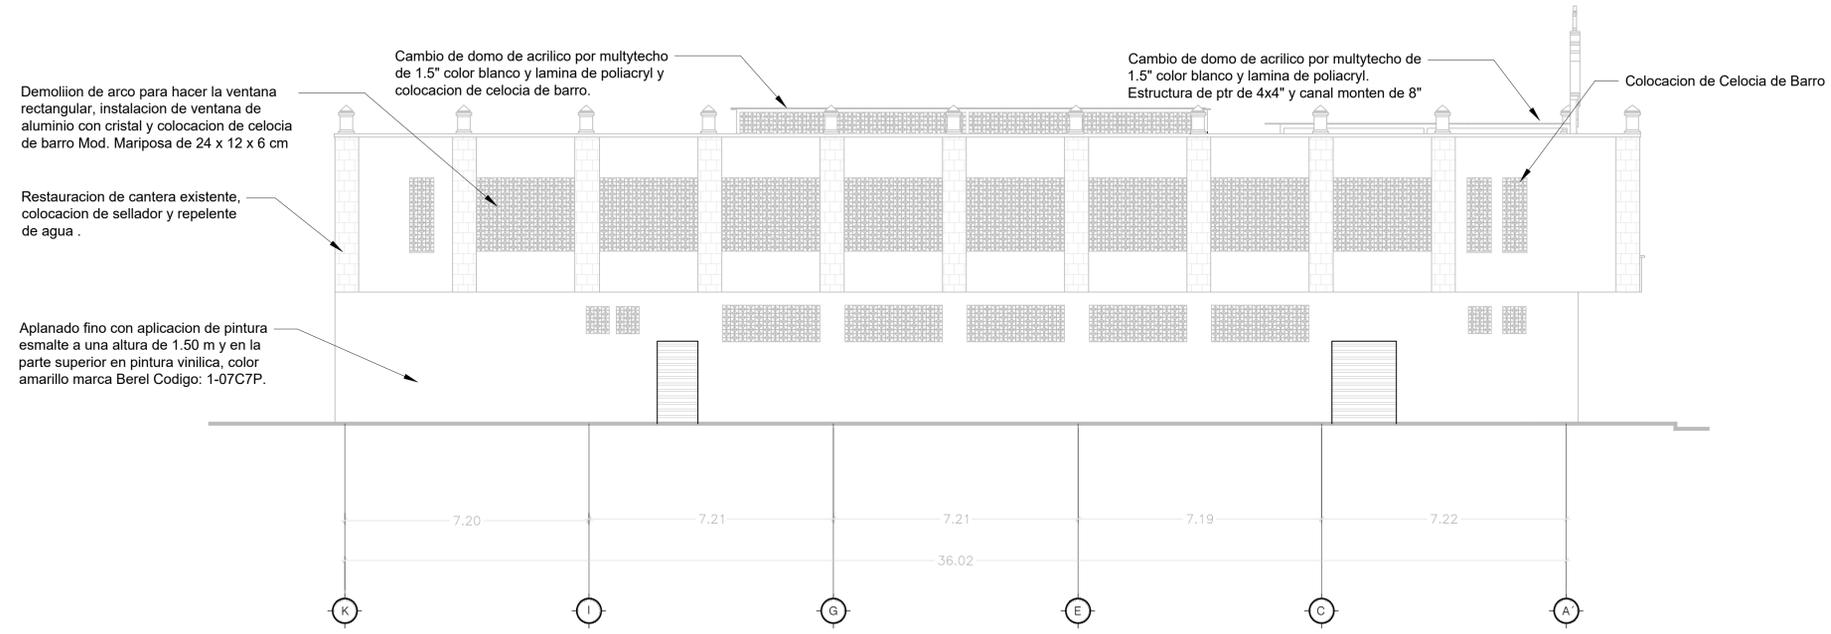

02 Alzado Calle Juárez  
ESC. 1:100

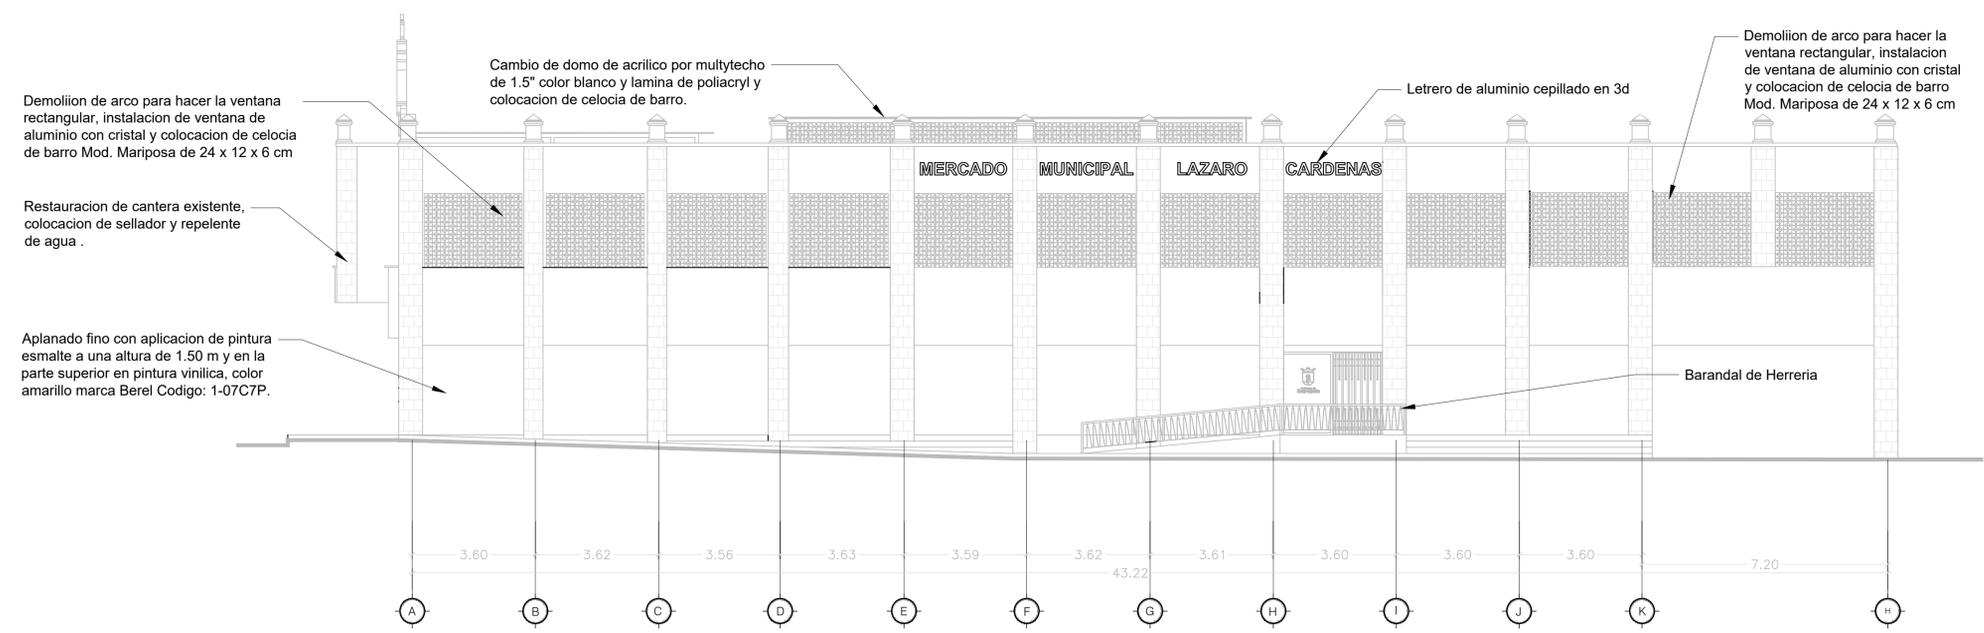

03 Alzado Av. Hidalgo  
ESC. 1:100

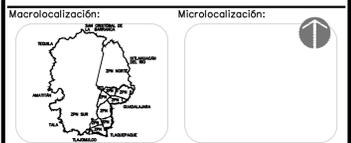

Director de Conservación de Inmuebles: Ing. Roberto Valdes Flores
Jefe de la Unidad: Ing. Francisco Javier Jacobo Arredondo
Responsable del proyecto: Arq. Damaris Hernández
No. Contrato:
Nombre del proyecto: Mercado Lázaro Cárdenas
Contenido del plano: Alzados PROPUESTA
Localidad: Zapopan
Norte:
Escala:
Fecha: JULIO 2025
Clave del plano: ARQ-07