01 INSTALACIONES EXISTENTES Y RETIROS SOBRE LEVANTAMIENTO TOPOGRAFICO AV. PATRIA
CALLEJON DEL MURO - PASEO ROYAL COUNTRY — ESCALA 1:1000

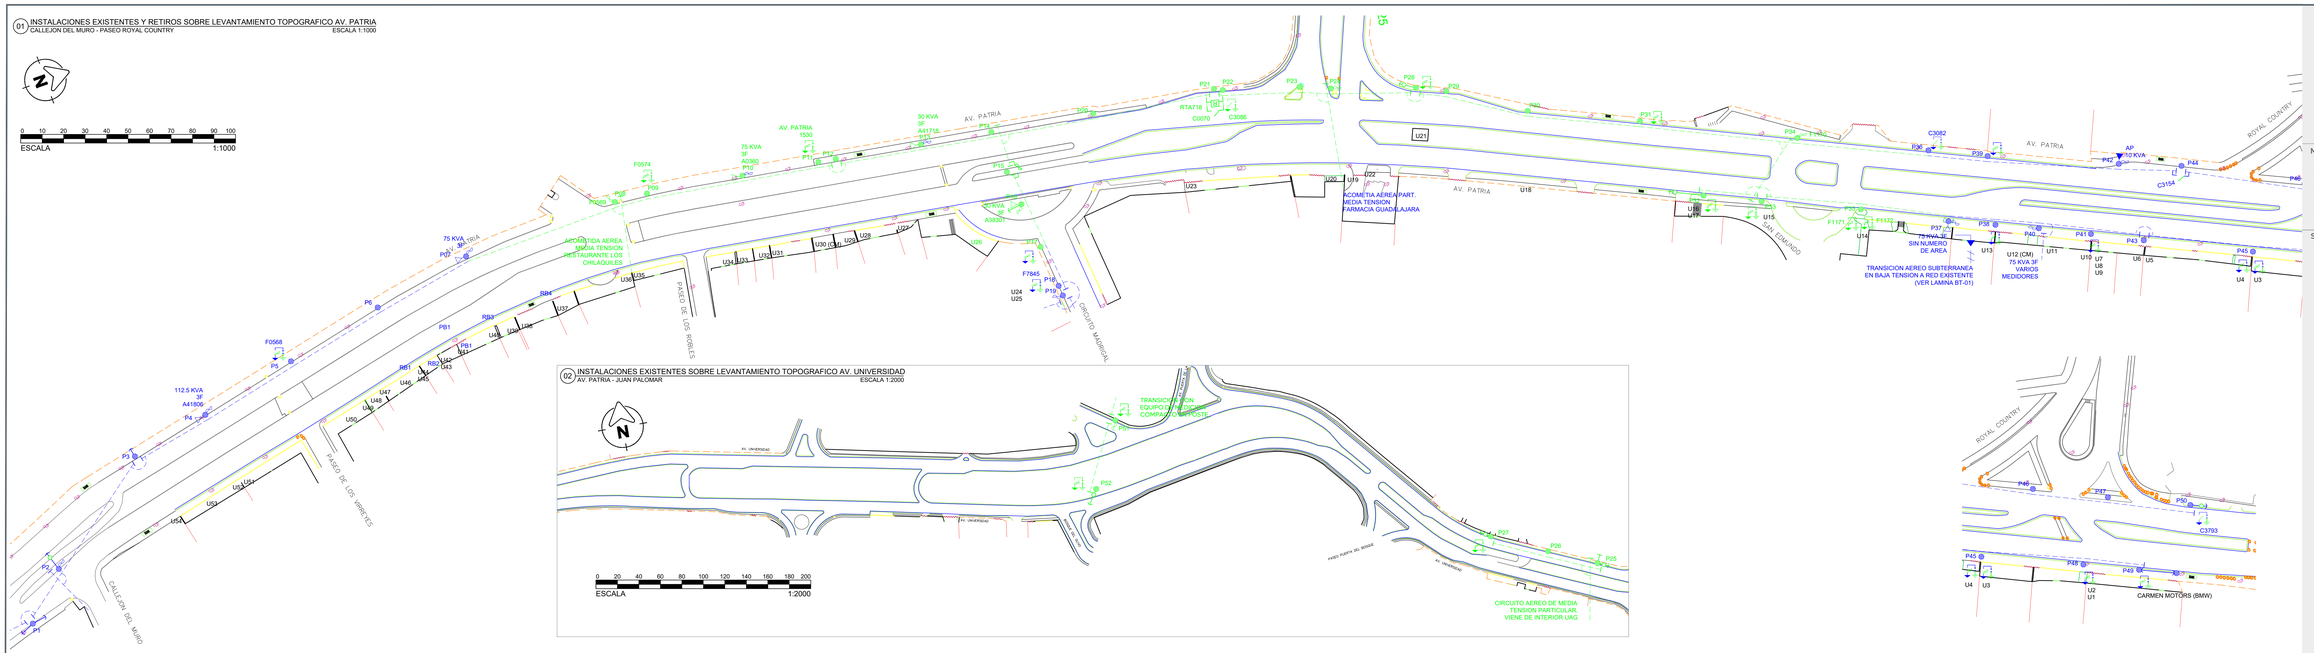

02 INSTALACIONES EXISTENTES SOBRE LEVANTAMIENTO TOPOGRAFICO AV. UNIVERSIDAD
AV. PATRIA - JUAN PALOMAR — ESCALA 1:2000

CUADRO DE DISPOSITIVOS RED AEREA EXISTENTE DE MEDIA TENSION

POSTE	NORMA	MEDIA TENSIÓN	CONFIGURACION	OBSERVACIONES
P0	PCR-13-600	TS30	3F, 3H	
P01	PCR-13-600	AD30	3F, 3H	RSA, RSA
P02	PCR-13-600	VS30 / RS3 - 3CF3	3F, 3H	
P03	PCR-13-600	AD30	3F, 3H	
P04	PCR-13-600	TS30 / 1TR3B	3F, 3H	112.5 KVA 3F, A41806
P05	PCR-13-600	TS30 / TS200	3F, 3H	F0568
P06	PCR-13-600	TS30	3F, 3H	
P07	PCR-13-600	TS3N / 1TR3B	3F, 3H	75 KVA 3F
P08	PCR-13-600	VS3N / RS3 - 3CF3	3F, 4H	F0569, ACOMETIDA PART. 3F LOS CHILAQUILES 75 KVA
P09	PCR-13-600	TS3N / TS200	3F, 4H	2F, F0574
P10	PCR-13-600	TS3N / 1TR3B	3F, 4H	75 KVA 3F, A0360

CUADRO DE DISPOSITIVOS RED AEREA EXISTENTE DE MEDIA TENSION

POSTE	NORMA	MEDIA TENSIÓN	CONFIGURACION	OBSERVACIONES
P11	PCR-13-600	TS3N / TS200	3F, 4H	AV. PATRIA 1530
P12	PCR-13-600	AD3N	3F, 4H	
P13	PCR-13-600	TS3N / 1TR3B	3F, 4H	30 KVA 3F, A41718
P14	PCR-13-600	TS3N / RS3	3F, 4H	
P15	PCR-13-600	AD30 / 3CF3	3F, 3H	
P16	PCR-13-600	TS30 / 1TR3B	3F, 3H	30 KVA 3F A38201, RSA
P17	PCR-13-600	TS30 / TS200	3F, 3H	
P18	PCR-13-600	TS30 / TS200	3F, 3H	F7845
P19	PCR-13-600	AD30 / RS3 - 3CF3	3F, 3H	
P20	PCR-13-600	TS30	3F, 3H	
P21	PCR-13-600	AD3N / 3COP	3F, 4H	RESTAURADOR TELECONTROLADO RTA718, C0070

CUADRO DE DISPOSITIVOS RED AEREA EXISTENTE DE MEDIA TENSION

POSTE	NORMA	MEDIA TENSIÓN	CONFIGURACION	OBSERVACIONES
P22	PCR-13-600	TS3N / TS600	3F, 4H	C3086
P23	PCR-13-600	TS30	3F, 3H	
P24	PCR-13-600	TS30 / RS3-3CF3	3F, 3H	ACOMETIDA PARTICULAR FARMACIA GUADALAJARA TS200
P25	PCR-13-600	RD30 / RD3	3F, 3H	REA, RBA, ACOMETIDA PARTICULAR
P26	PCR-13-600	TS30	3F, 3H	
P27	PCR-13-600	RS30 / TS200	3F, 3H	REA
P28	PCR-13-600	AD30 / TS200	3F, 3H	REA
P29	PCR-13-600	VS30	3F, 3H	
P30	PCR-13-600	TS30	3F, 3H	
P31	PCR-13-600	TS30 / TS200	3F, 3H	
P32	PCR-13-600	RS30 / TS200	3F, 3H	REA

CUADRO DE DISPOSITIVOS RED AEREA EXISTENTE DE MEDIA TENSION

POSTE	NORMA	MEDIA TENSIÓN	CONFIGURACION	OBSERVACIONES
P33	PCR-13-600	RD3N / AD3 / TS200	3F, 4H	
P34	PCR-13-600	TS30 / RD3 - 3CF3	3F, 3H	F1170
P35	PCR-13-600	TS3N / 2 TS200	3F, 4H	F1171 / F1172
P36	PCR-13-600	TS30 / TS600	3F, 3H	C3082
P37	PCR-13-600	TS30 / 1TR3B	3F, 3H	ACOMETIDA PARTICULAR 75 KVA
P38	PCR-13-600	TS30 / TS200	3F, 3H	ACOMETIDA PARTICULAR
P39	PCR-13-600	TS3N / TS200	3F, 4H	ACOMETIDA PART. AV. PATRIA 1571
P40	PCR-13-600	TS30 / RD3 - 3CF3	3F, 3H	ACOMETIDA PART. CONCENTRACION MEDIDORES
P41	PCR-13-600	TS30 / TS200	3F, 3H	ACOMETIDA PARTICULAR
P42	PCR-13-600	TS3N / 1TR2B	3F, 4H	ALUMBRADO PUBLICO 10 KVA
P43	PCR-13-600	AD30	3F, 3H	

CUADRO DE DISPOSITIVOS RED AEREA EXISTENTE DE MEDIA TENSION

POSTE	NORMA	MEDIA TENSIÓN	CONFIGURACION	OBSERVACIONES
P44	PCR-13-600	AD3N / 3COP	3F, 4H	C3154
P45	PCR-13-600	TS30 / 2 TS200	3F, 3H	ACOMETIDAS PARTICULARES
P46	PCR-13-600	TS3N	3F, 4H	
P47	PCR-13-600	TS30	3F, 3H	
P48	PCR-13-600	TS30 / TS200	3F, 3H	ACOMETIDA PARTICULAR
P49	PCR-13-600	RD30 / TS200	3F, 3H	ACOMETIDA PARTICULAR
P50	PCR-13-600	RD30 / TS600	3F, 3H	REA
P51	PCR-13-600	AD3N / 3CF3 / ECM / TS200	3F, 4H	EQUIPO DE MEDICION COMPACTO EN POSTE, TRANSICION PARTICULAR
P52	PCR-13-600	RD3N / TS200	3F, 4H	REA

RELACION DE ACOMETIDAS ELECTRICAS

NUMERO / REFERENCIA	NUMERO MEDIDOR	FASES BT MT MEDIDOR	DIRECCION (AV. PATRIA)	NOMBRE / REFERENCIA
1	G285PJ	1	1884	Anuncio espectacular
2		MT	1884	Mini Patria, transf. pedestal 75 KVA
3	PY062M	MT	1872	BYD Patria, transf. pedestal 300 KVA
4		MT	1860	Renault, transf. pedestal
5	N673N	3		Casa Colomos
6	CHM832	3		Casa Colomos
7	EH268V	1	1836, 1836A	Kitchen Aid Doble altura espacios (no es claro a quién corresponde cada medidor)
8	R095YT	3		
9	6972WR	1		
10	R707CC	MT	1824A	Désirée divant, transición
11	88XC9	3	1824B	Ventiladores.com
12	683BHL 645RUA 1370XW 72M2U0	CM	1814	Casa accidente Santo sofá Casa parota Edificio de oficinas Tansformador poste 75 KVA
13	ND40BK	3		Julio Cepeda Jugueterías
14		MT		Mercedes Benz, transf. Pedestal 225 KVA
15		MT		Infinity
16	640F8U	MT		Fomento y desarrollo de México
17	RB348K	MT	1744	Chopo
18	CLA400	VL28	1696	Lote con camionetas de CFE

RELACION DE ACOMETIDAS ELECTRICAS

NUMERO / REFERENCIA	NUMERO MEDIDOR	FASES BT MT MEDIDOR	DIRECCION (AV. PATRIA)	NOMBRE / REFERENCIA
19		MT		Farmacia Guadalajara, transf. Pedestal
20	CHM882	KL28		Pro Dynamics
21	SIN MEDIDOR	2		Registro junto a torre AT, cable triplex 2+1 XLP 600V
22	SIN MEDIDOR	1		Poste C5, cable triplex 2+1 XLP 600V
23	ND501V	MT	1648	OMODA, transf. Pedestal 150 KVA
24	PU750E	KL28	Circuito Madrigal	Agua Pura Colomos AC Acometidas de transf. poste 75 KVA
25	A371NJ	2	4295	
26	334WBJ	VL28		Banco Santander Select
27	6NG240	3	1540	Casa habitación
28	770TTC	VL28	1530	Banco Afirme
29	V744EL	2	1524	Edificio 3 niveles
30	RJL537 372AXK 373AXK 759N9V 781ED9 EC518F AUW956 177PDV 88W7L4	CM	1520	Concentración de medidores con 9 servicios
31	852T5F	2	1514	Quiroz Impermeabilizantes Transf. pedestal 100 KVA
32	NL445U	2		Luminetl

RELACION DE ACOMETIDAS ELECTRICAS

NUMERO / REFERENCIA	NUMERO MEDIDOR	FASES BT MT MEDIDOR	DIRECCION (AV. PATRIA)	NOMBRE / REFERENCIA
33	B751F	2	1504B	Dobotica New Energy
34	697W2N	2	1504C	
35	NC282C	KL28	1498	Mortor Cycles Royal Enfield
36	ND821M	KL28	1484	Los Chilaquiles, transf. Poste 45 KVA
37	99LC95 E7U773 X1W214 51WR15 H388CT 7K00D7 8W38J7 B427C2	CM	1476	Departamentos 1 – 7 servicios generales
38	U313A	2	1472	Tacos Patria
39	J871GY	2	1470	Ofiplan Velasco
40	996WIH	3	1466	Surtimoto
41	1K3W73 52H39Y 156J0K 3K426F YG5V85 K2D607 M8M74B G40980	CM	1462	Departamentos 1 – 7 servicios generales
42	530J4F	2	1458A	X Buró creativo
43	71DD00	1	1458	Providencia papelería
44	Y315NM	2	1454	Transf. Pedestal CFE 75 KVA A39823

RELACION DE ACOMETIDAS ELECTRICAS

NUMERO / REFERENCIA	NUMERO MEDIDOR	FASES BT MT MEDIDOR	DIRECCION (AV. PATRIA)	NOMBRE / REFERENCIA
45	335HNG	1	1450B	
46	6W86JI	2	14???	Carnicería Patria
47	80QF1Y	2	14???	Fabby estética
48	8D6G61 AY644R 81R06B	CM	1448	Departamentos 1–3
49	Y527NH	2	1448	Minisuper y loncherìa Estadio
50	OH849G 502XWR 6O3FG1 FEL735FY 983VYG E713R2 GC39S5 B2K692	CM	1446	8 departamentos
51	G092PK 1MB4L9 P71J25 10C37K NGB377 HB3733 4E204R JC7007 JC6824 64M2P0	CM	1436	10 departamentos
52	25L36B	2	1434	El Tango
53	D740YT	2	14???	El Tango (medidor apagado)
54	45YRK	1	1428	Módulo de seguridad municipal (policía)

LA COMISION FEDERAL DE ELECTRICIDAD DIVISION DE DISTRIBUCION JALISCO CERTIFICA HABER REVISADO Y AUTORIZADO EL PRESENTE PROYECTO DE ELECTRIFICACION CON VIGENCIA DE UN AÑO A PARTIR DEL ____ DE _____ DEL AÑO ____

REVISO — Vo. Bo.

JEFE DEPTO. PLANEACION ZONA METROPOLITANA HIDALGO — JEFE DEPTO. DISTRIBUCION ZONA METROPOLITANA HIDALGO

APROBO

SUPERINTENDENTE ZONA METROPOLITANA HIDALGO

NOTA: CON ESTA APROBACION NO ESTA AUTORIZADO PARA CONSTRUIR. LA OBRA PODRÁ EJECUTARSE HASTA QUE SEA FORMALIZADO EL CONVENIO DE OBRA CORRESPONDIENTE

CFE Comisión Federal de Electricidad

DIVISION JALISCO
ZONA METROPOLITANA HIDALGO
PLANO DE PROYECTO
INSTALACION AEREA MEDIA TENSION EXISTENTE / RETIROS

RED ELÉCTRICA DE DISTRIBUCIÓN SUBTERRÁNEA DEL DESARROLLO:
NODO VIAL AV. PATRIA Y AV. UNIVERSIDAD
UBICACION: AV. PATRIA ENTRE CALLE PASEO LOMA LARGA Y SAN FLORENCIO
AV. UNIVERSIDAD ENTRE AV. JUAN PALOMAR Y ARIAS Y AV. PATRIA
DESARROLLADOR:GOBIERNO DE ZAPOPAN
DOMICILIO: ZAPOPAN JALISCO

DIBUJO	RESPONSABLE	ESCALA
IME LNR		INDICADA
IME CGMF	IME CARLOS GUILLERMO MURILLO FAJARDO CEDULA PROFESIONAL: 3449170	MAYO 2025 HOJA 1 DE 7

Gobierno de Zapopan — Ciudad de las niñas y niños — Obras Públicas e Infraestructura, Gestión Integral de la Ciudad

Macrolocalización: Microlocalización:

Simbología:

REDES AEREAS EXISTENTES MEDIA TENSION
- POSTE DE CONCRETO O ESTRUCTURA METALICA EXISTENTE DE 11 O 13 METROS DE ALTURA
- LINEA AEREA DE MEDIA TENSION EXISTENTE, 25 KV, 3 FASES 3 HILOS
- CORTACIRCUITOS FUSIBLES 25 KV
- TRANSFORMADOR TIPO POSTE EXISTENTE PROPIEDAD CFE
- TRANSFORMADOR TIPO POSTE PARTICULAR
- RETENIDA SENCILLA DE ANCLA (RSA)
- RETENIDA DE BANQUETA (RBA)
- RETENIDA DE ESTACA Y ANCLA (REA)
- RETENIDA DE POSTE A POSTE
- REMATE DE LINEAS AEREAS DE MEDIA Y BAJA TENSION
- TRANSICION AEREO SUBTERRANEA TS200
- TRANSICION AEREO SUBTERRANEA TS600
- TRANSICION AEREO SUBTERRANEA EN BAJA TENSION
- RESTAURADOR EN POSTE TELECONTROLADO
- U # INDICA NUMERO DE USUARIO. VER TABLA DE RELACION DE ACOMETIDAS ELECTRICAS. LA UBICACION EN EL PLANO DE PLANTA CORRESPONDE AL MEDIDOR FISICO

Notas:

CODIGO DE COLORES
- COLOR ROJO INDICA CONSTRUIR
- COLOR AZUL EXISTENTE
- COLOR VERDE INDICA RETIRAR

Nombre del proyecto:
Construcción del nodo vial en av. Patria y av. Universidad, etapa 05, municipio de Zapopan, Jalisco.

Contenido del plano:
Lineas de Media Tensión Aereas existentes sobre levantamiento topográfico - RETIROS
Relación de usuarios de energía eléctrica en media y baja tensión

No. Contrato:
DOPI-MUN-RM-IM-LP-125-2025

Director de Obras Públicas e Infraestructura:
Ing. Ismael Jáuregui Castañeda

Jefe de la Unidad de Estudios y Proyectos:
Arq. Edwin Aguiar Escatel

Jefe de área: Ing. Adhad Yigael Gurrola Soto
Supervisor del proyecto: Ing. Vanessa Guadalupe Martínez López
Empresa: TRANSMETRO
Representante técnico: Arq. Miguel Eduardo Echauri Corona, Metro Arquitectura

Ubicación: Avenida Patria y Avenida Universidad Col. Santa Isabel y Jardines Universidad Zapopan, Jalisco
Fecha: Junio 2025
Escala: Indicada
Cotas: Metros
Clave: MT-1