


Juego RD-186-02

Caja de absorción para agua del biodigestor (Existente)



Biodigestor 7000L. Consultar manual de instalación (Existente)

Prol. Rio Blanco


02 Zona A (Caseta) DRE.01 Escala 1:25

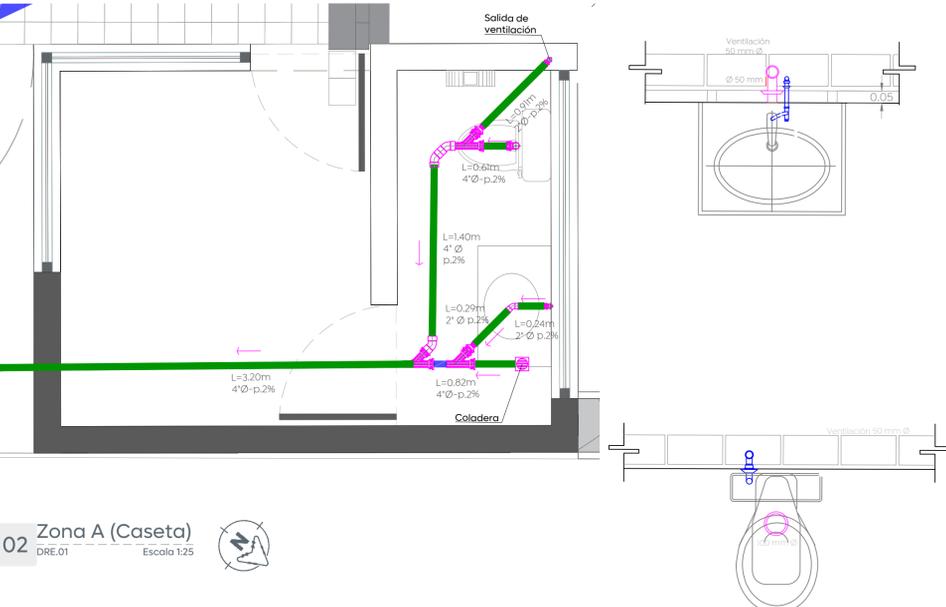

03 Detalles de instalación hidráulica DRE.01 Escala 1:15

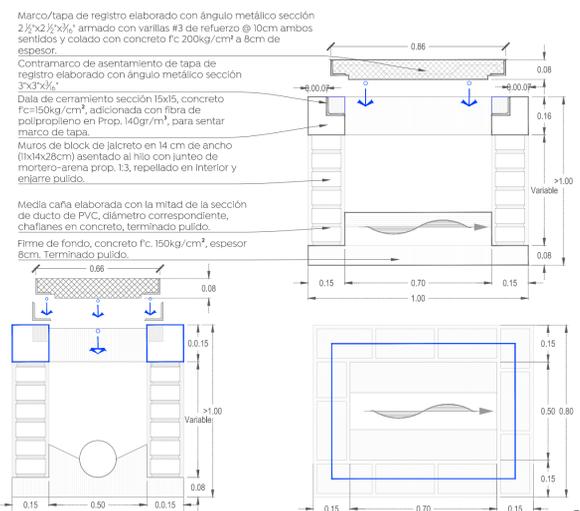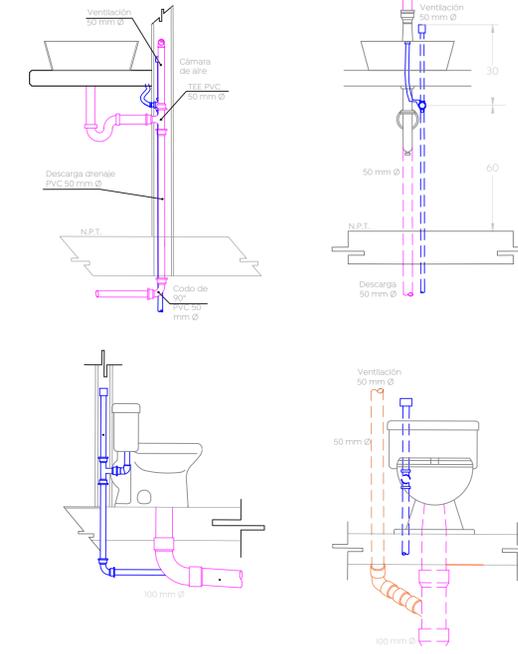


04 Detalle de registro (Mayor a 1m.) DRE.01 S/E

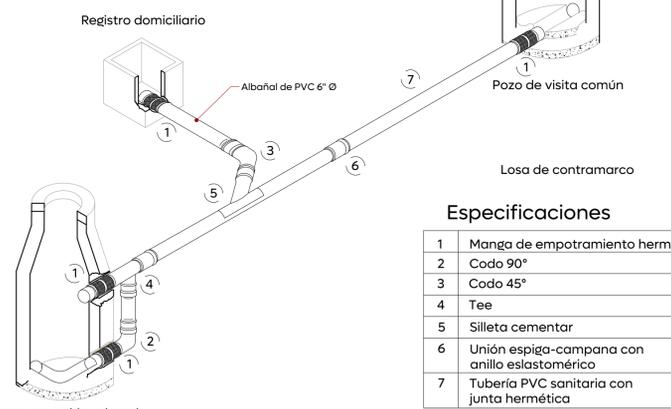


05 Detalle descarga domiciliar DRE.01 Escala 1:25 (m)

Especificaciones

1	Manga de empotramiento hermético
2	Codo 90°
3	Codo 45°
4	Tee
5	Silleta cementar
6	Unión espiga-campana con anillo elastomérico
7	Tubería PVC sanitaria con junta hermética

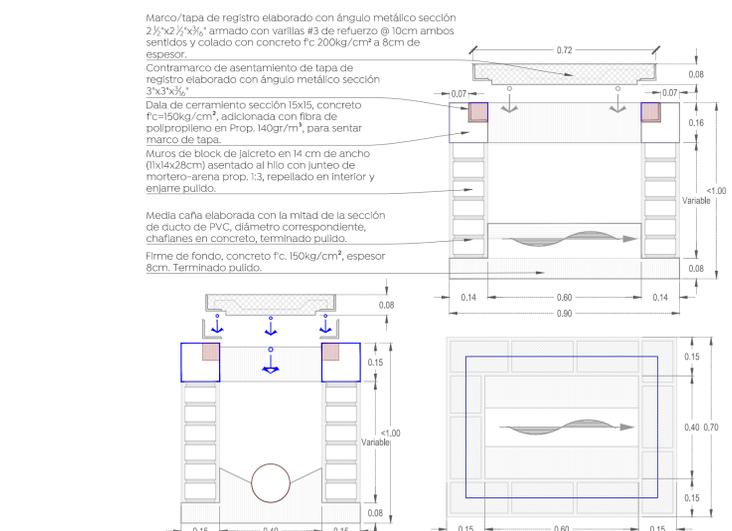

06 Detalle de registro (Menor a 1m.) DRE.01 S/E

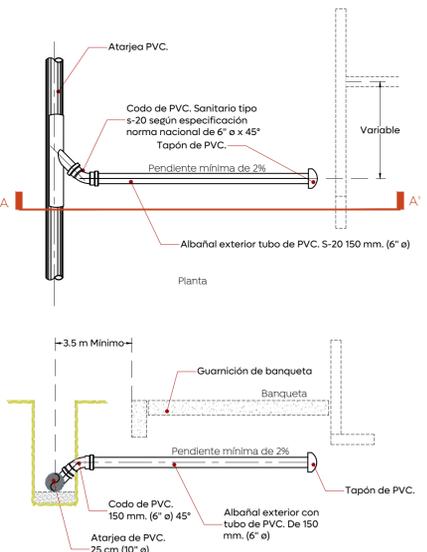

07 Detalle conexión de la descarga P.V.C. DRE.01 Escala S/E (m)

Gobierno de Zapopan Ciudad de las niñas y niños
Obras Públicas e Infraestructura
 Gestión Integral de la Ciudad

Macrolocalización:

Microlocalización:

Alcances Generales/Simbología:

Linea sanitaria PVC Serie 25
 Longitud-pendiente-díametro (m) - millar - (cm) 12.00 -10- 20

Número de registro 01

Cota de rasante Profundidad 1594.20 2.80
 Cota de arrastre 1591.40

Registro Sanitario R

Codo PVC 45°

Sube codo PVC

Cople reductor PVC

Yee pvc

Tee pvc

Linea sanitaria existente

Notas:

Nombre del proyecto: Construcción de parque lineal Río Blanco más obras complementarias, etapa 02, prolongación Río Blanco, municipio de Zapopan, Jalisco

Contenido del plano: Proyecto y detalles sanitarios

No. Contrato: DOPI-MUN-PP-EP-LP-132-2025

Director de Obras Públicas e Infraestructura: Ing. Ismael Jáuregui Castañeda

Jefe de la Unidad de Estudios y Proyectos: Arq. Edwin Aguilar Escatel

Jefe de área: Responsable del proyecto: Ing. Raul Alejandro Martin Casiano

Ubicación: Prol. Rio Blanco, entre Av. Camino A Bosque de San Isidro y Av. Industria Textil, 45133, Zapopan, Jalisco.

Fecha: Junio 2025
 Escala: Indicada
 Cotas: Metros

DRE.01

Infraestructura