


01 Planta de Conjunto Acabados de piso 1:200

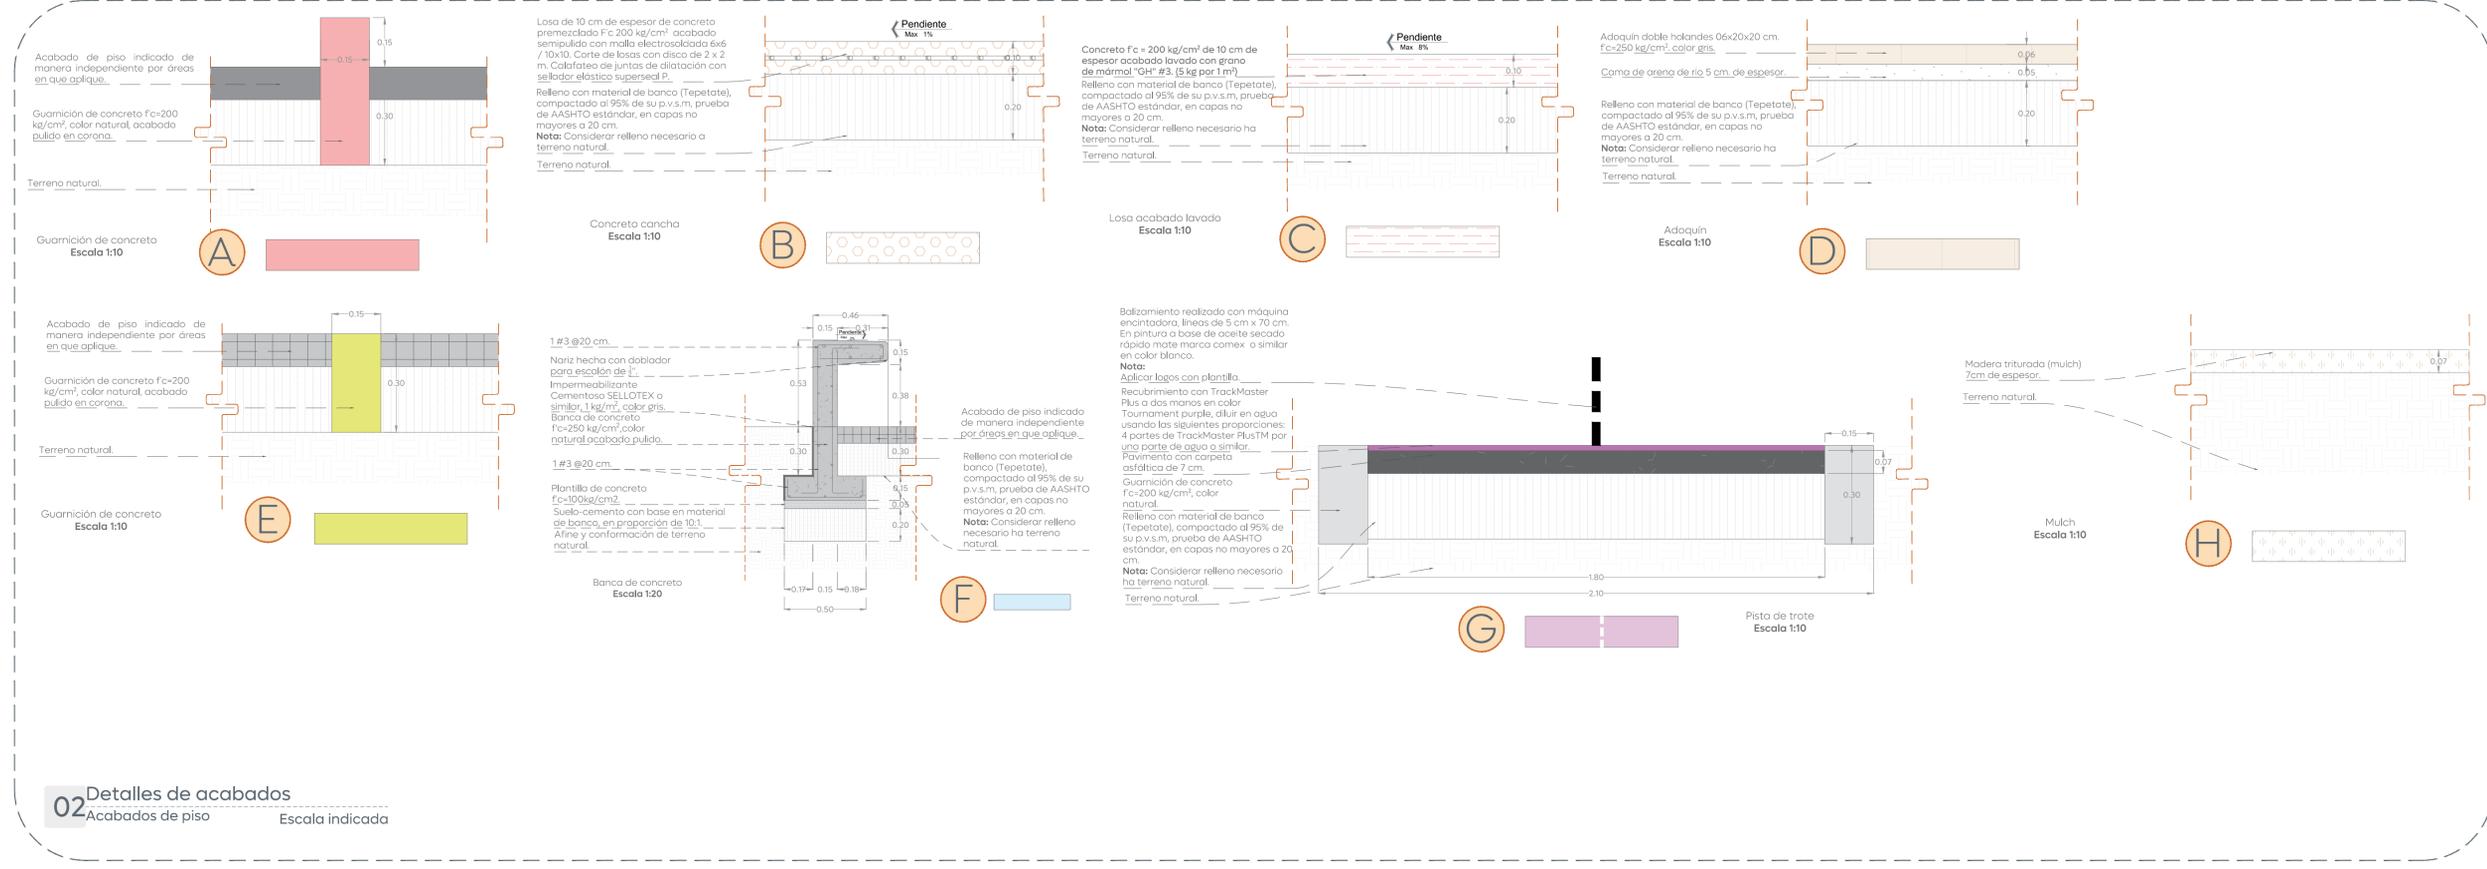

02 Detalles de acabados Escala indicada