


04 Sección B-B'
Detalle constructivo 1:25


Escalones en concreto $f_c=250 \text{ kg/cm}^2$ de 10 cm de espesor con agregado de gravilla de 2", armado con malla electrosoldada 6w/10x10, acabado lavado con grano de mármol "GH" #3, (5 kg por 1 m²), terminado de huella con chafán de 1" #45, ambas caras.
Nota: La cantidad de escalones representados no rigen el proyecto. **Ver cantidad de escalones indicados en planta.**
 Block de jalisco en formato 11 x 14 x 28 cm tezon, pegado con mortero cemento-arena en prop. 1:3 cm. junta de 1.50 cm.
Nota: Ajustar relleno conforme a niveles, procurando una hilada de block como desplante.

Escarificación del terreno natural, compactado al 90% de su p.v.s.m., prueba de AASHTO estándar, CBR del 5% mínimo.

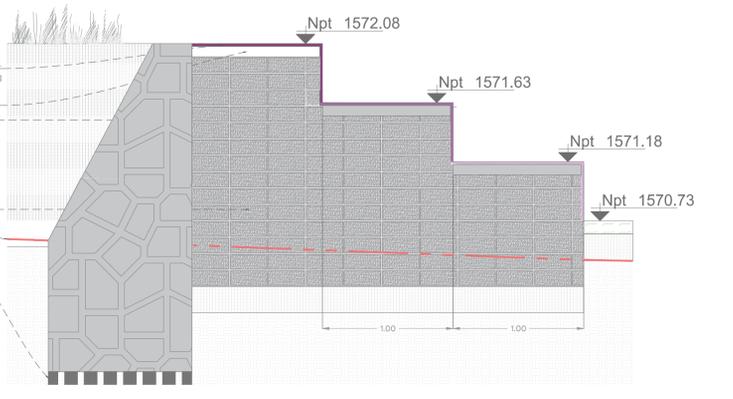


05 Sección C-C'
Detalle constructivo 1:25

Aplanado de 2.0 cm con mortero cemento-arena Prop. 1:3. **Terminado:** Pintura vinílica color indicado a los muros, línea vitrea premium o similar.
 Repón de concreto $f_c = 150 \text{ kg/cm}^2$ con 8 cm de espesor, reforzado con Malla Electrosoldada 6-6/10-10.
 Muro de contención.
 Block de jalisco en formato 11 x 14 x 28 cm tezon, pegado con mortero cemento-arena en prop. 1:3 cm. junta de 1.50 cm.
Nota: Ajustar relleno conforme a niveles, procurando una hilada de block como desplante.
 Línea de terreno natural.
 Nivel desplante compactar superficie 95% de su p.v.s.m.

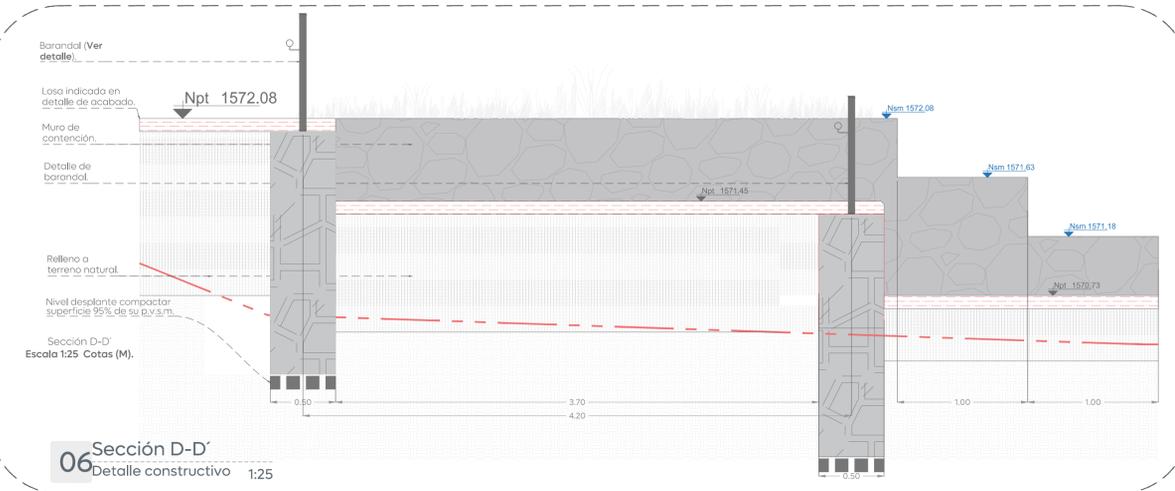


06 Sección D-D'
Detalle constructivo 1:25

Barandil (Ver detalle).
 Losa indicada en detalle de acabado.
 Muro de contención.
 Detalle de barandil.
 Relleno a terreno natural.
 Nivel desplante compactar superficie 95% de su p.v.s.m.
 Sección D-D' Escala 1:25 Cotas (M).

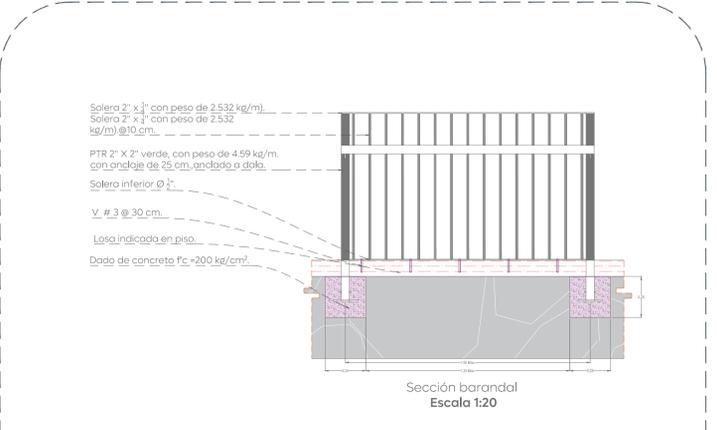


02 Detalle de barandil
Escala indicada

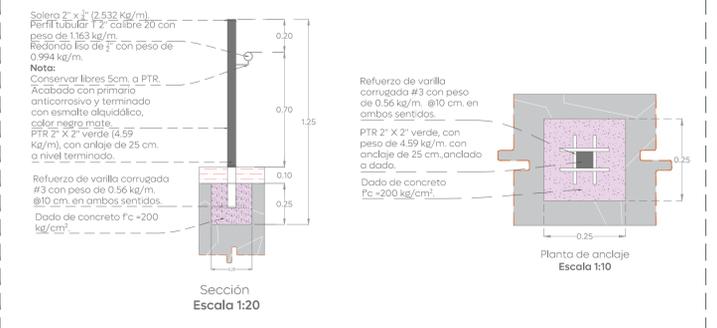

01 Muro de block
Detalle constructivo 1:20



Refuerzo de varilla corrugada #3 con peso de 0.56 kg/m, @10 cm, en ambos sentidos.
 Dado de concreto $f_c=200 \text{ kg/cm}^2$.
 Planta de anclaje Escala 1:10.

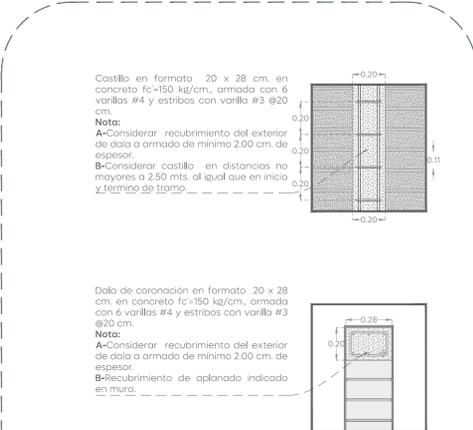

01 Muro de block
Detalle constructivo 1:20



03 Sección A-A'
Detalle constructivo 1:25

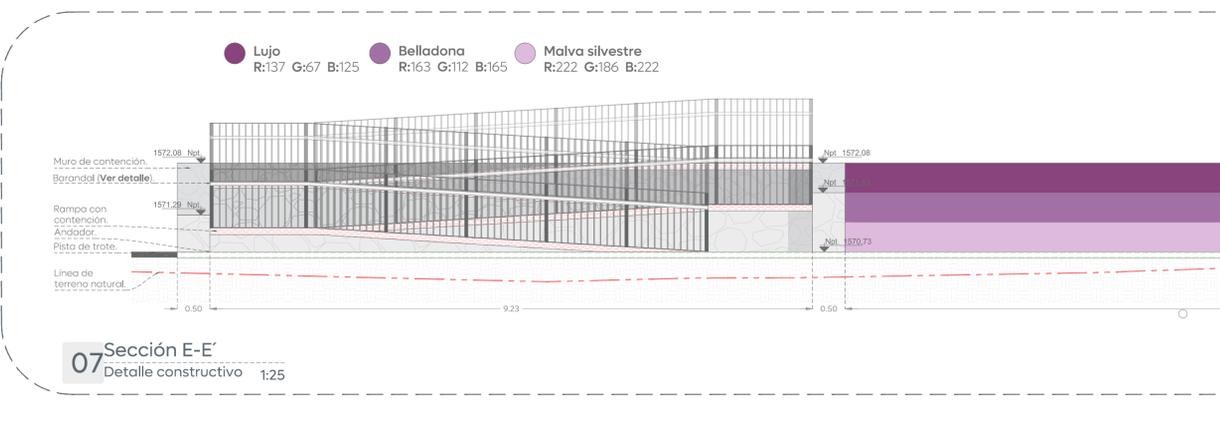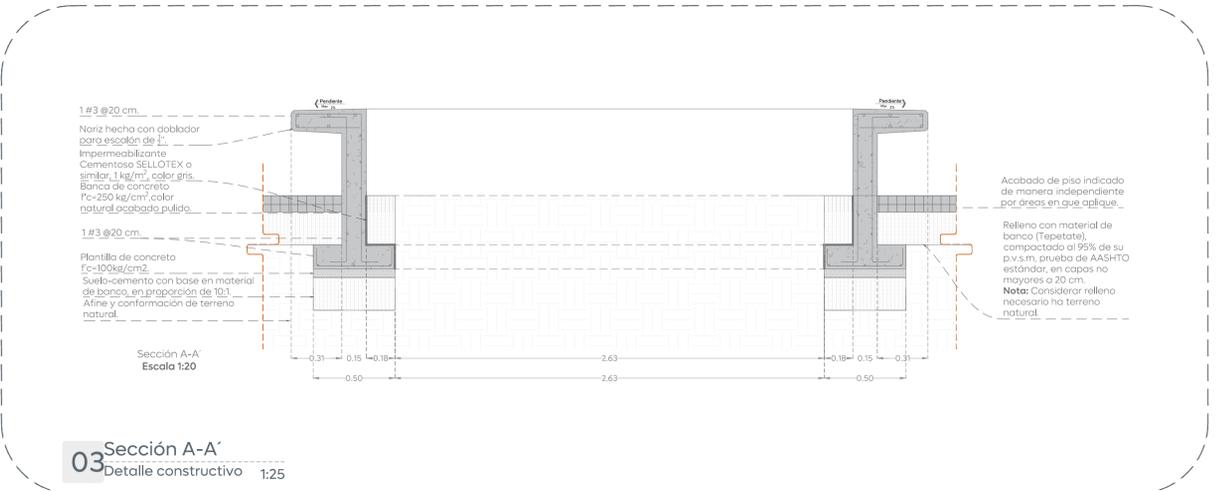

03 Sección A-A'
Detalle constructivo 1:25

07 Sección E-E'
Detalle constructivo 1:25