





Simbología:

	Npt. Cota	Npt. Cota	Nivel piso terminado.
	Nsa. Cota	Nsm. Cota	Nivel de estado actual.
	Nsm. Cota	Nsm. Cota	Nivel superior de muro.
			Indica corte estructural.
			Indica detalle de acabado.
			Indica clave de referencia a detalle.
			Línea de terreno natural.



Notas:

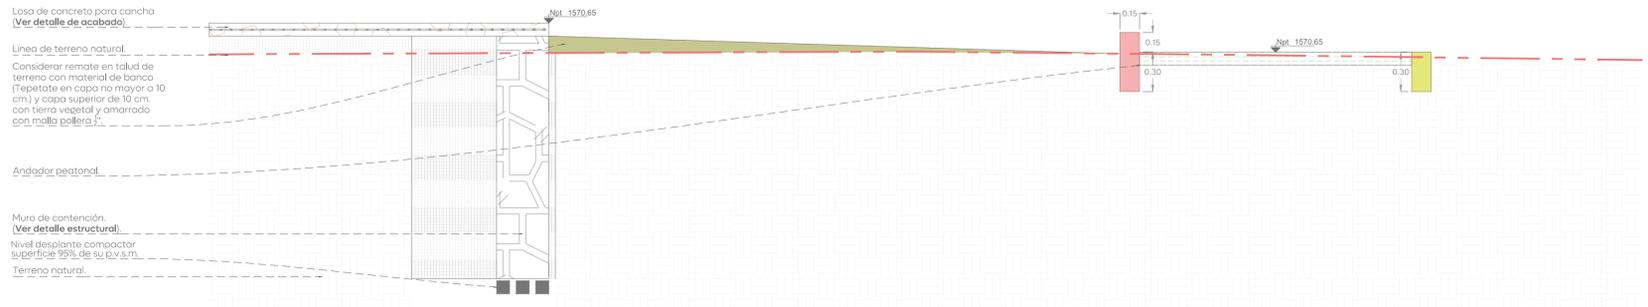

01 Sección J-J
Detalle constructivo 1:25

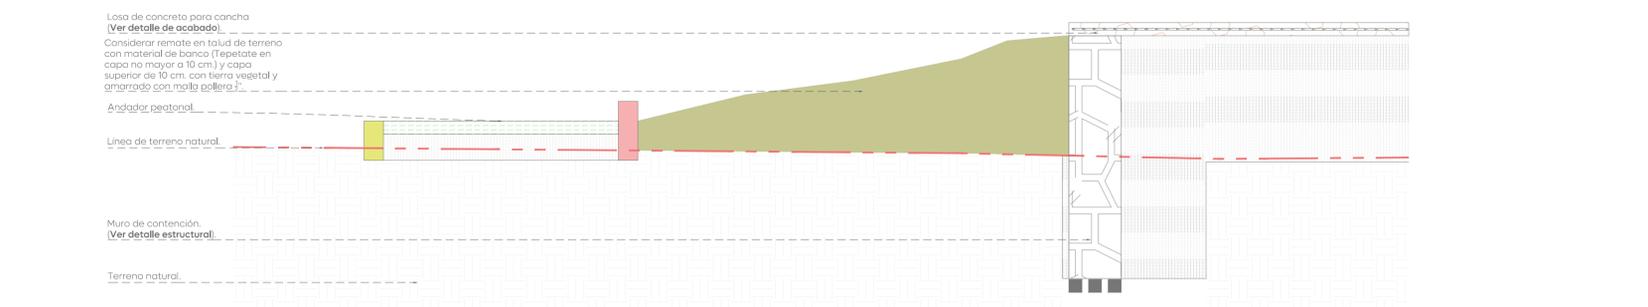

02 Sección K-K
Detalle constructivo 1:25

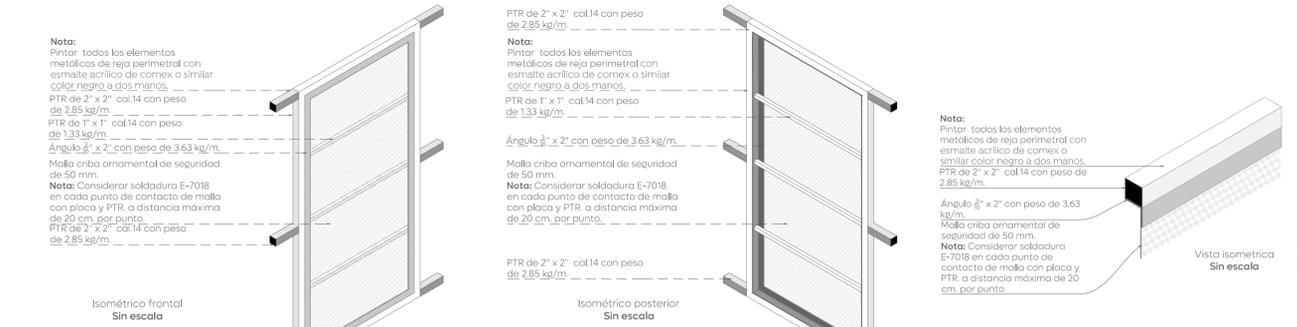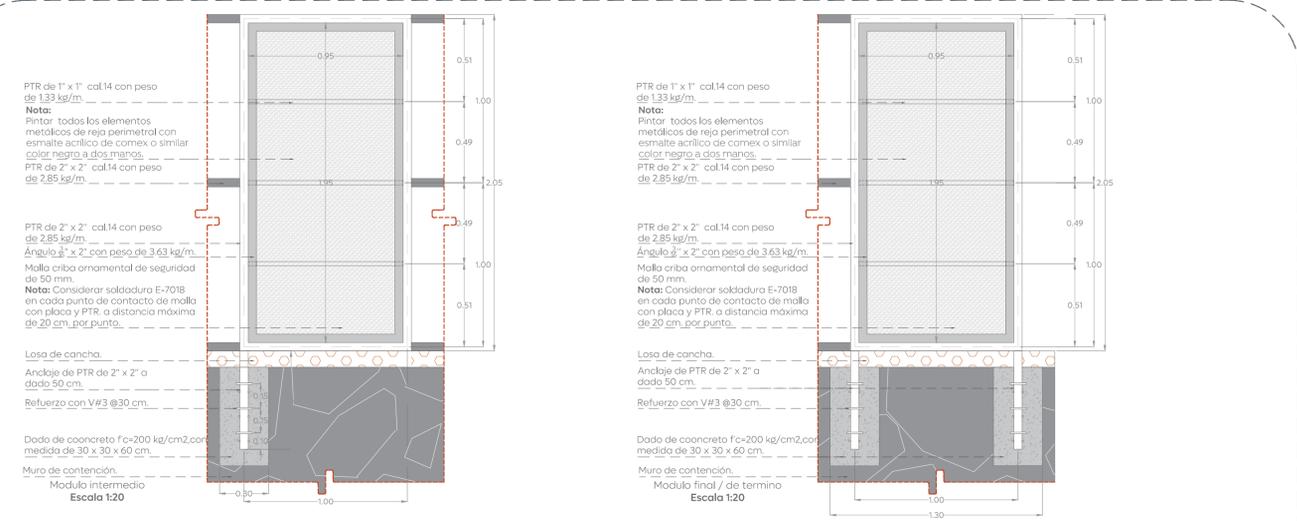

03 Protección cancha
Detalle constructivo Indicada

Unidad Deportiva

Nombre del proyecto: Construcción de parque lineal Río Blanco más obras complementarias, etapa 02, prolongación Río Blanco, municipio de Zapopan, Jalisco	
Contenido del plano: Unidad Deportiva Villas de Zapopan II Detalles constructivos.	
No. Contrato: DOPI-MUN-PP-EP-LP-132-2025	
Director de Obras Públicas e Infraestructura: Ing. Ismael Jáuregui Castañeda	
Jefe de la Unidad de Estudios y Proyectos: Arq. Edwin Aguilar Escatrel	
Jefe de área: Arq. Angela Jazmin Vargaz Olmedo	Responsable del proyecto: Arq. Yessica Selene Paul Gallegos
Ubicación: Prol. Río Blanco, entre Av. Camino A Bosque de San Isidro y Av. Industria Textil, 45135, Zapopan, Jalisco.	

Fecha: Junio 2025
 Escala: Indicada
 Cotas: Metros
 Clave:
UD-VZ-II-ACA04-E2