


- Alcances generales:
- (A) Construcción de andadores
 - (B) Construcción de pista de trote
 - (C) Construcción de área de juegos infantiles
 - (D) Construcción de área de ejercicio
 - (E) Construcción de gradería
 - (F) Construcción de rampas accesibles
 - (G) Iluminación general
 - (H) Reforestación de vegetación y arbolado
 - (I) Colocación de backstop
 - (J) Colocación de módulo de sanitarios
 - (K) Construcción de plazoleta
 - (L) Colocación de mobiliario
 - (M) Construcción de área de picnic
 - (N) Construcción de área de BMX.

Simbología:  Línea de alta tensión
 Notas:

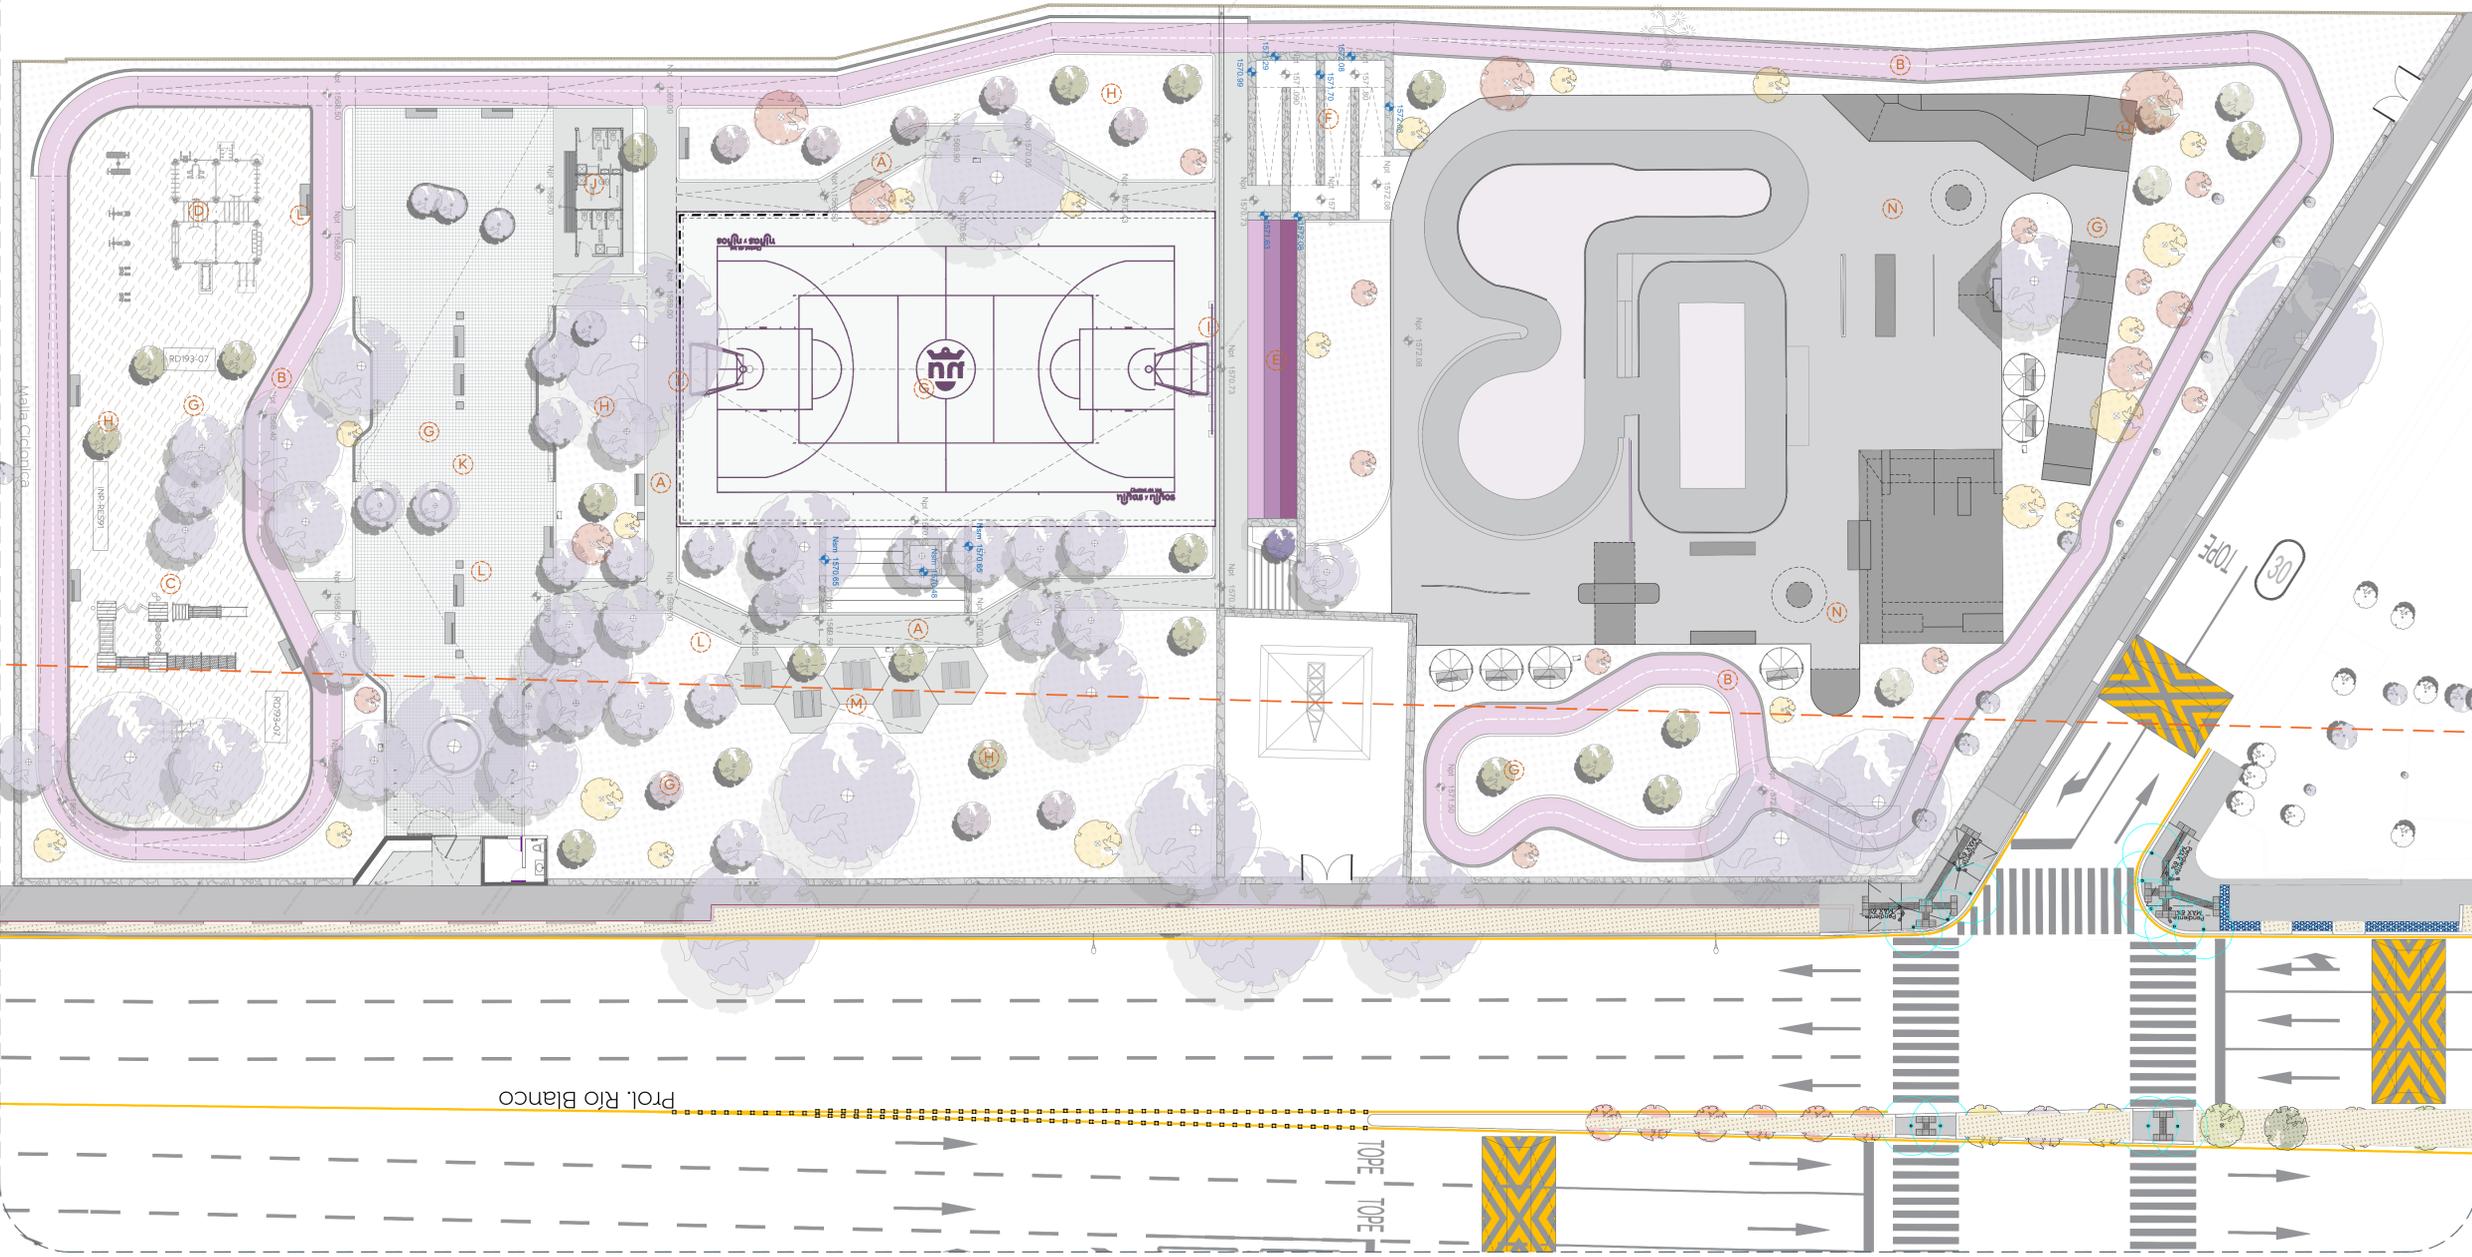

01 Planta de Conjunto
 Alcances generales 1:200



Nombre del proyecto:
 Construcción de parque lineal Río Blanco más obras complementarias, etapa 02, prolongación Río Blanco, municipio de Zapopan, Jalisco.

Contenido del plano:
 Unidad Deportiva Villas de Zapopan II Plano de Alcances Generales

No. Contrato:
 DOPI-MUN-PP-EP-LP-132-2025

Director de Obras Públicas e Infraestructura:
 Ing. Ismael Jáuregui Castañeda

Jefe de la Unidad de Estudios y Proyectos:
 Arq. Edwin Aguilar Escatel

Jefe de área:
 Arq. Angela Jazmin Vargaz Olmedo

Responsable del proyecto:
 Arq. Yessica Selene Paul Gallegos

Ubicación:
 Prol. Río Blanco, entre Av. Camino A Bosque de San Isidro y Av. Industria Textil, 45153, Zapopan, Jalisco.

Fecha: Junio 2025
 Escala: 1:200
 Cotas: Metros

Clave:
UD-VZ-II-ALC-E2

Unidad Deportiva