




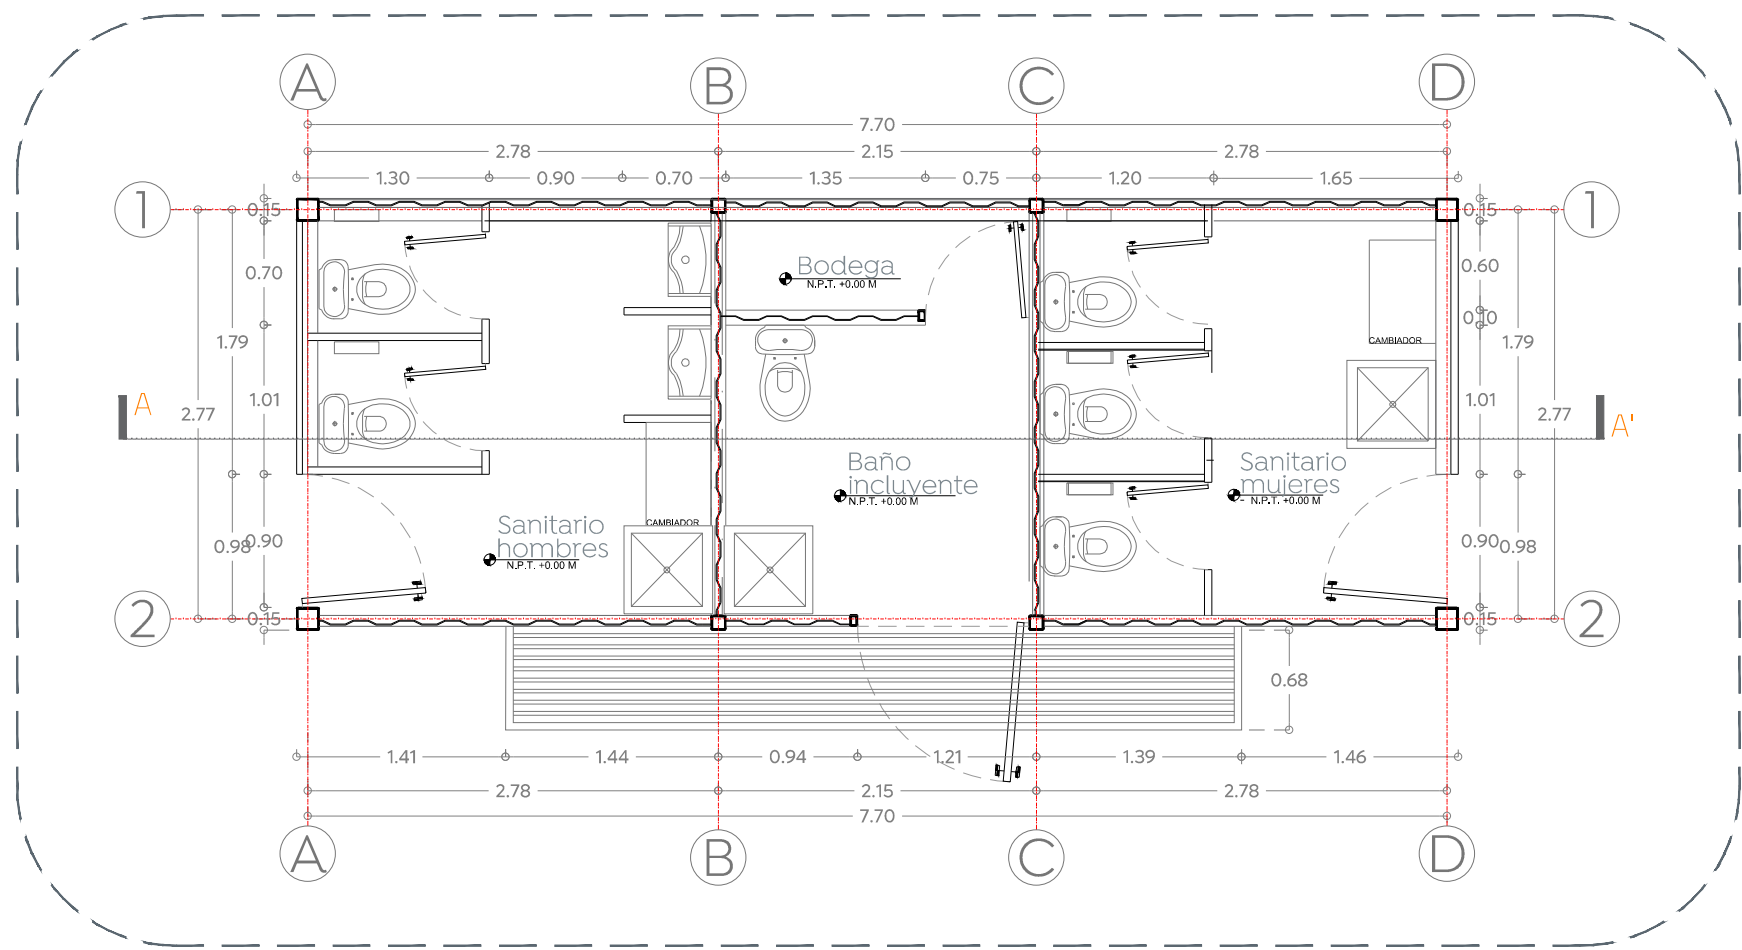


01 Planta de Baños
Baños 1:50

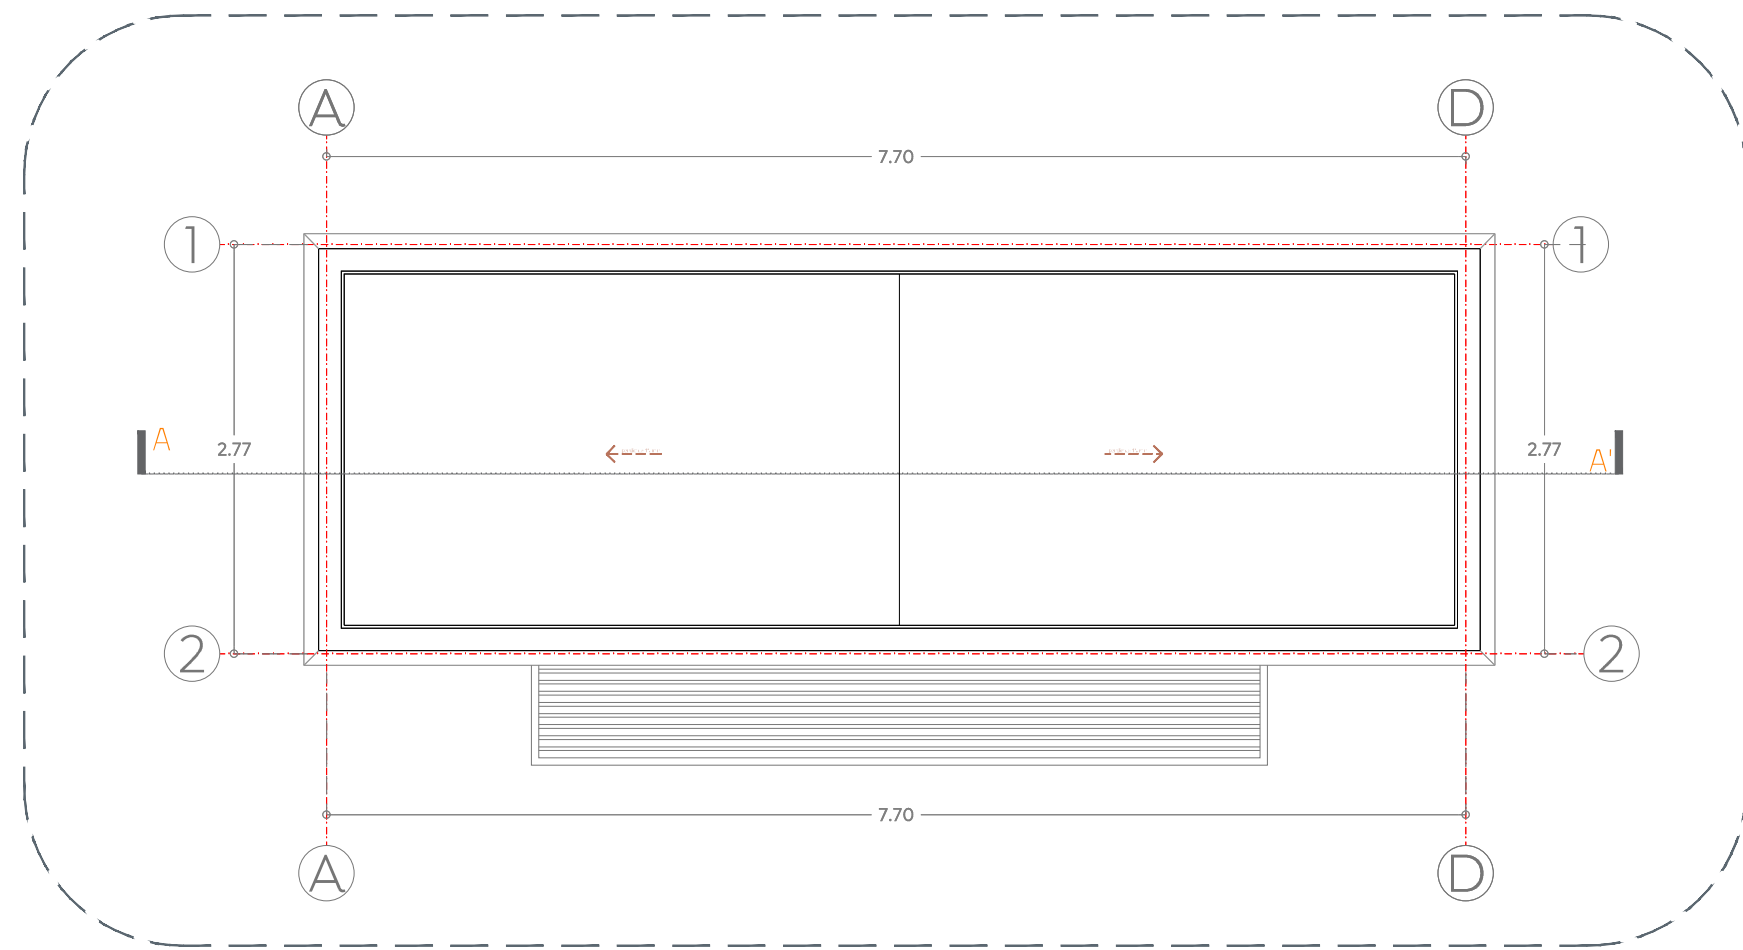


02 Planta de Azotea
Baños 1:50

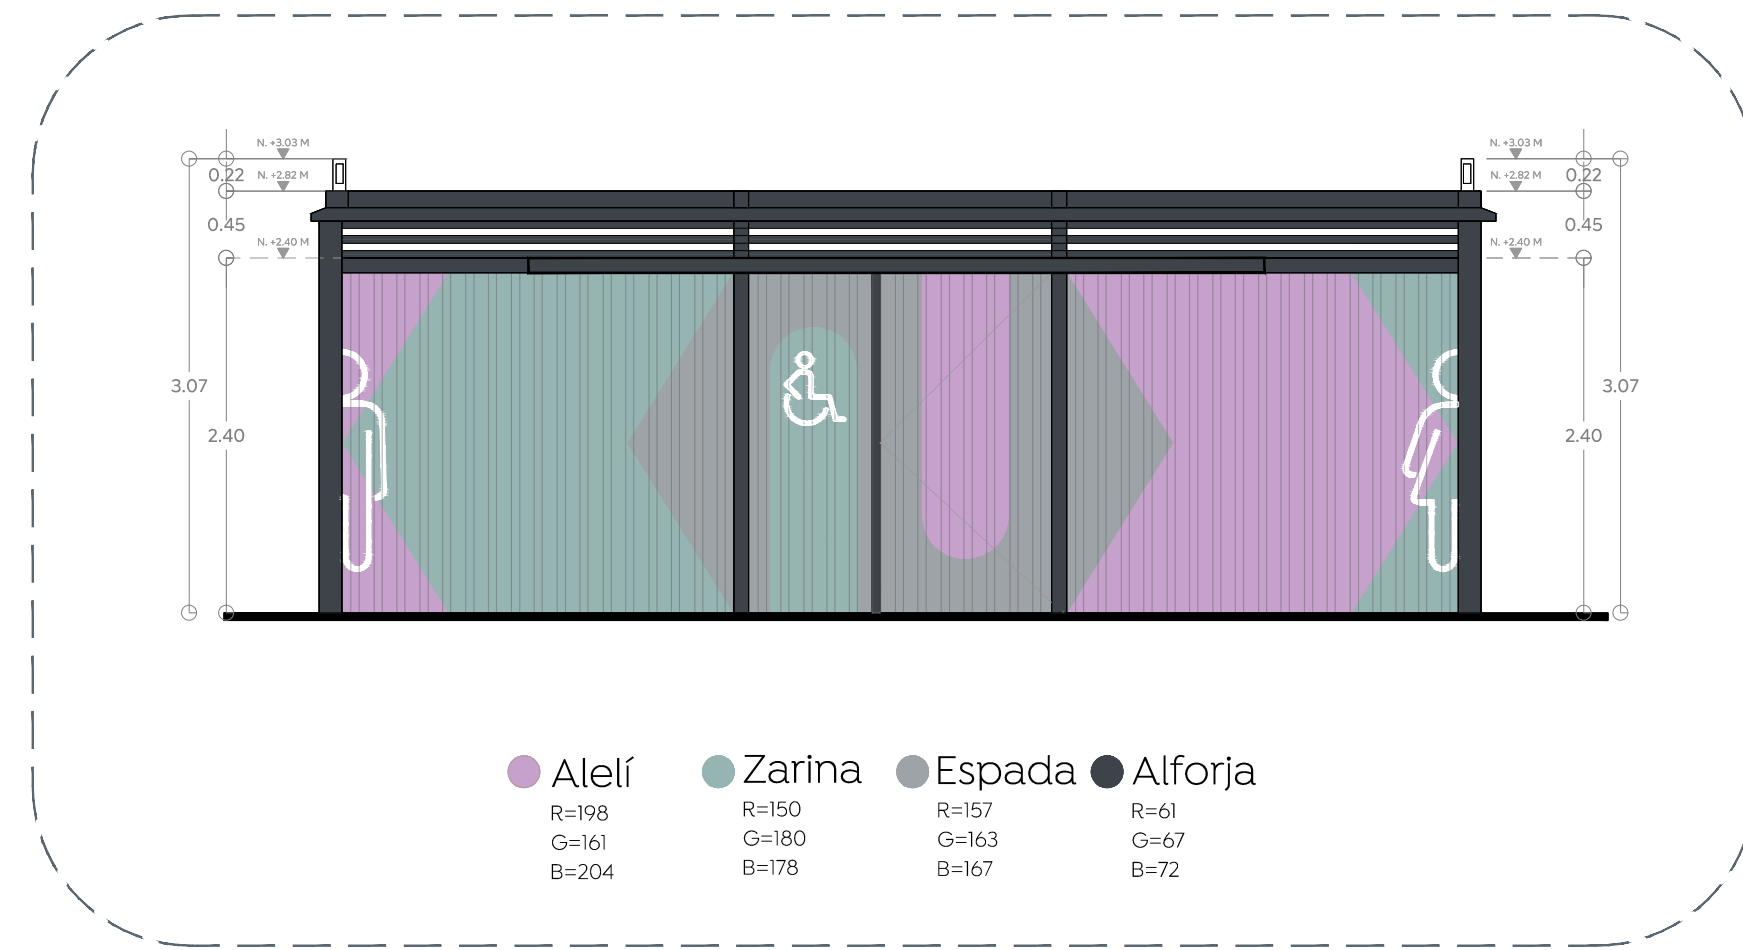


03 Alzado frontal
Baños 1:50

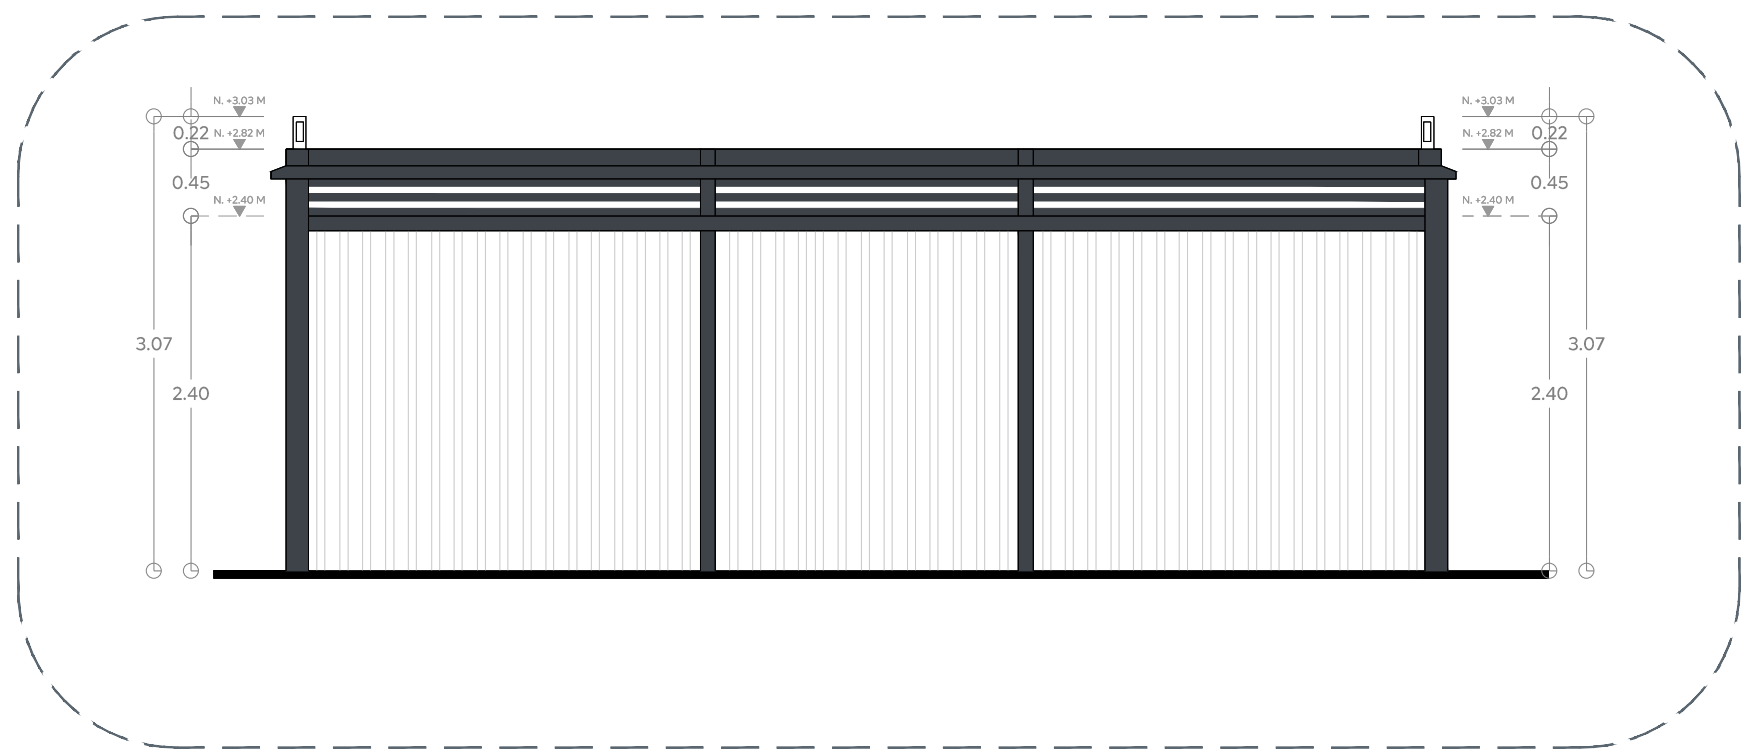


04 Alzado Posterior
Baños 1:50

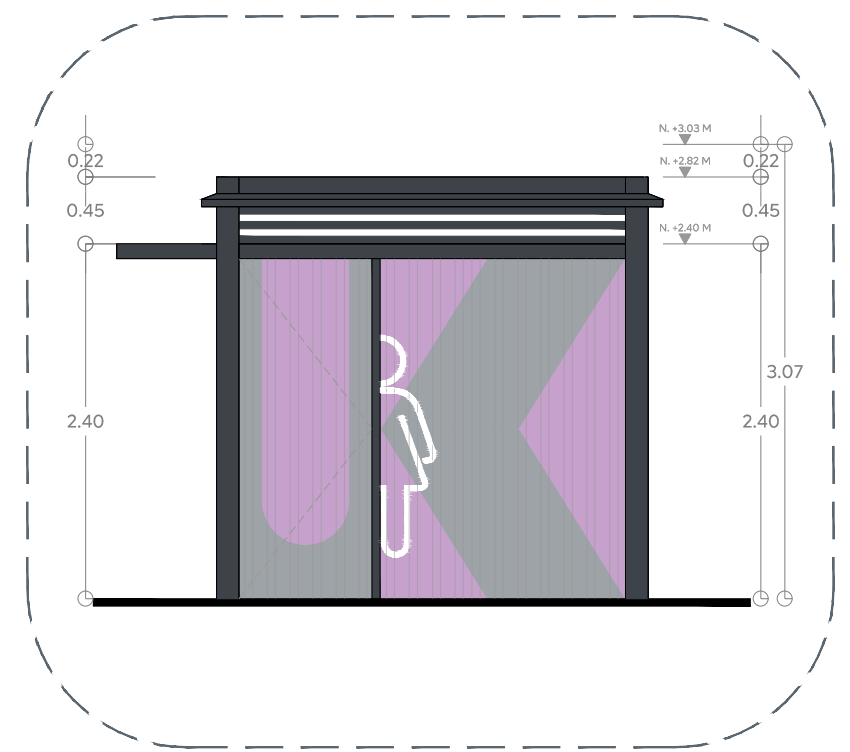


04 Alzado lateral derecho
Baños 1:50

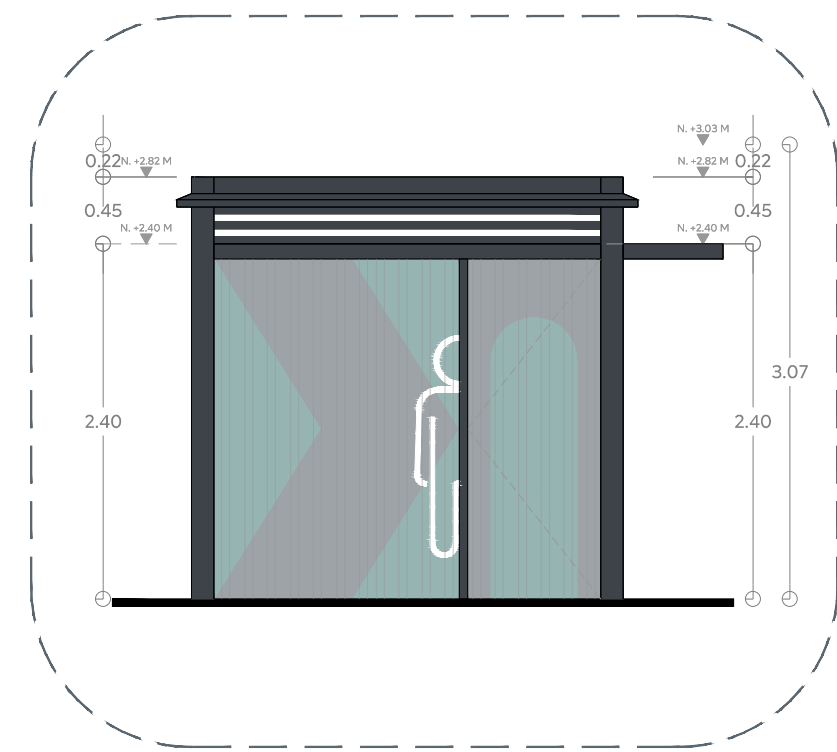


05 Alzado lateral izquierdo
Baños 1:50

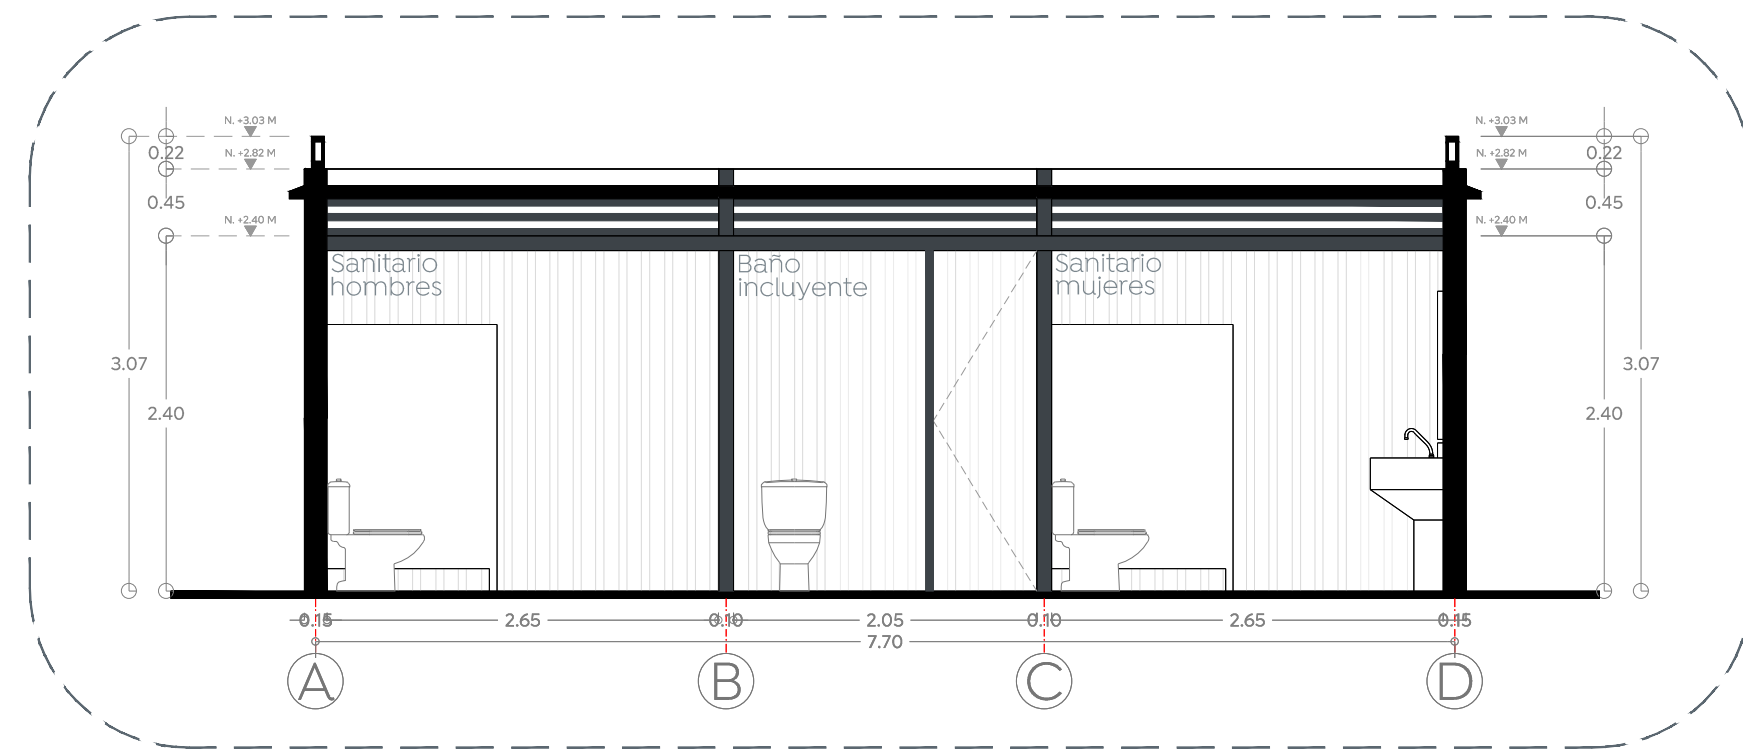


07 Sección a - a'
Baños 1:50

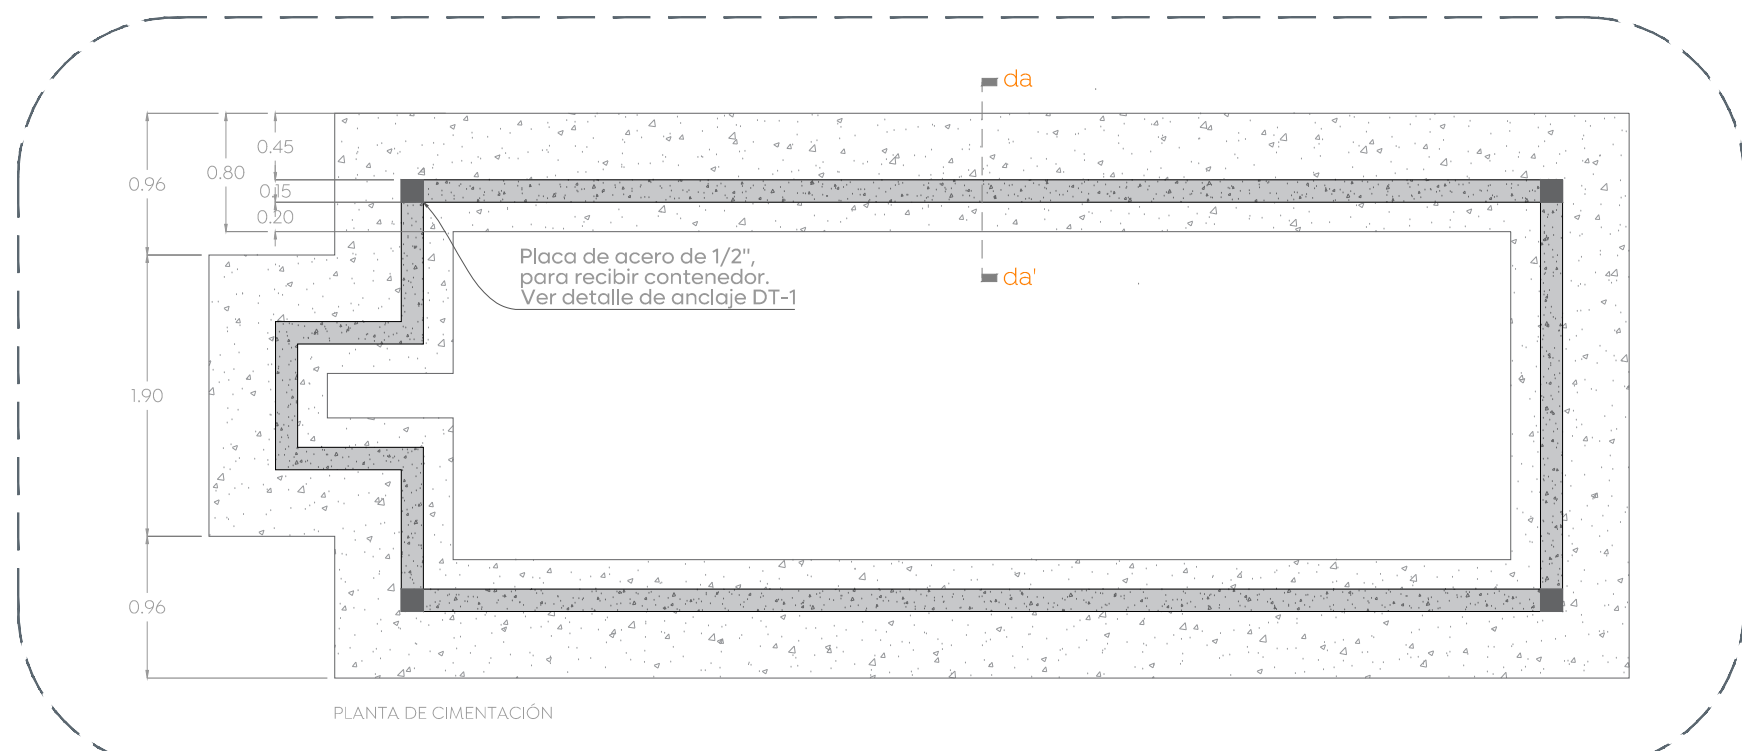


08 Planta de Cimentación
Baños 1:50

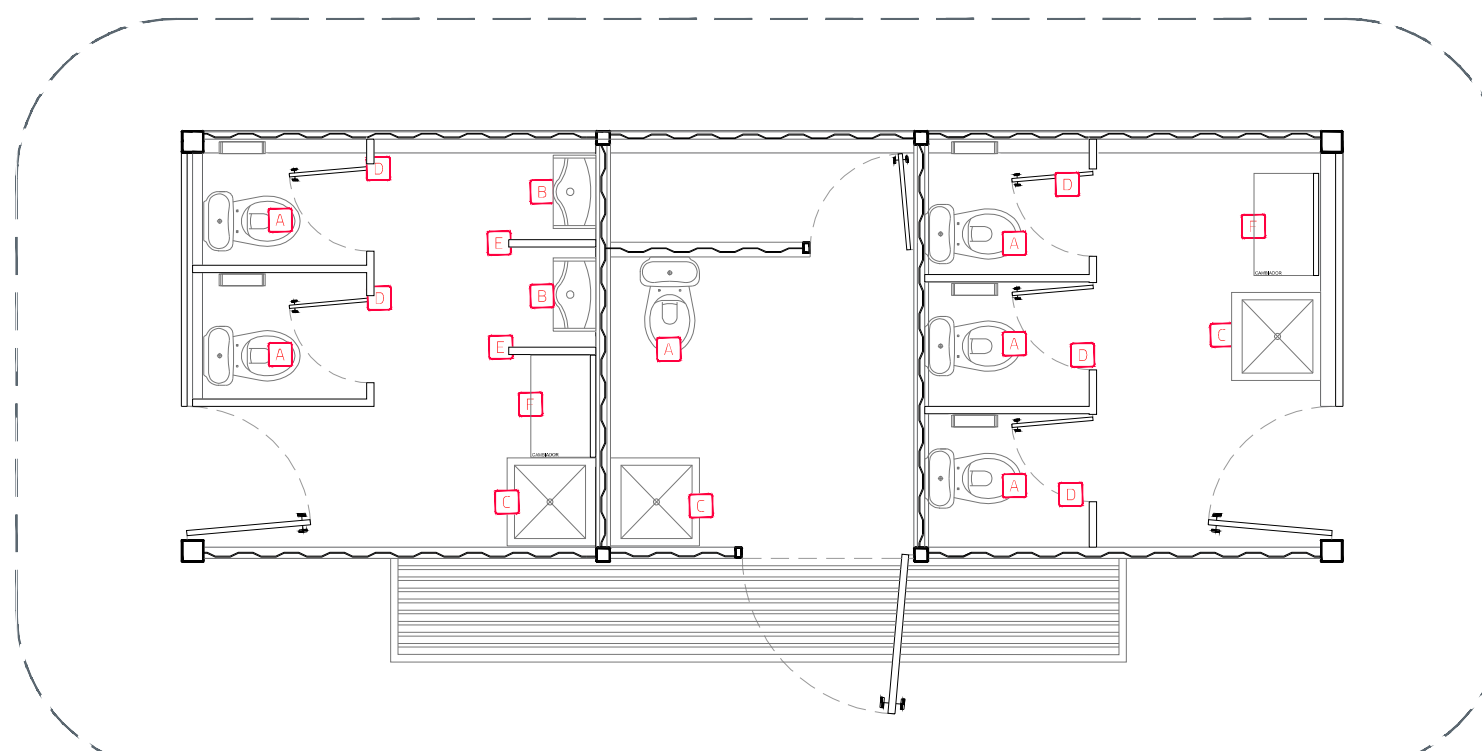


09 Planta de Mobiliario
Baños 1:50

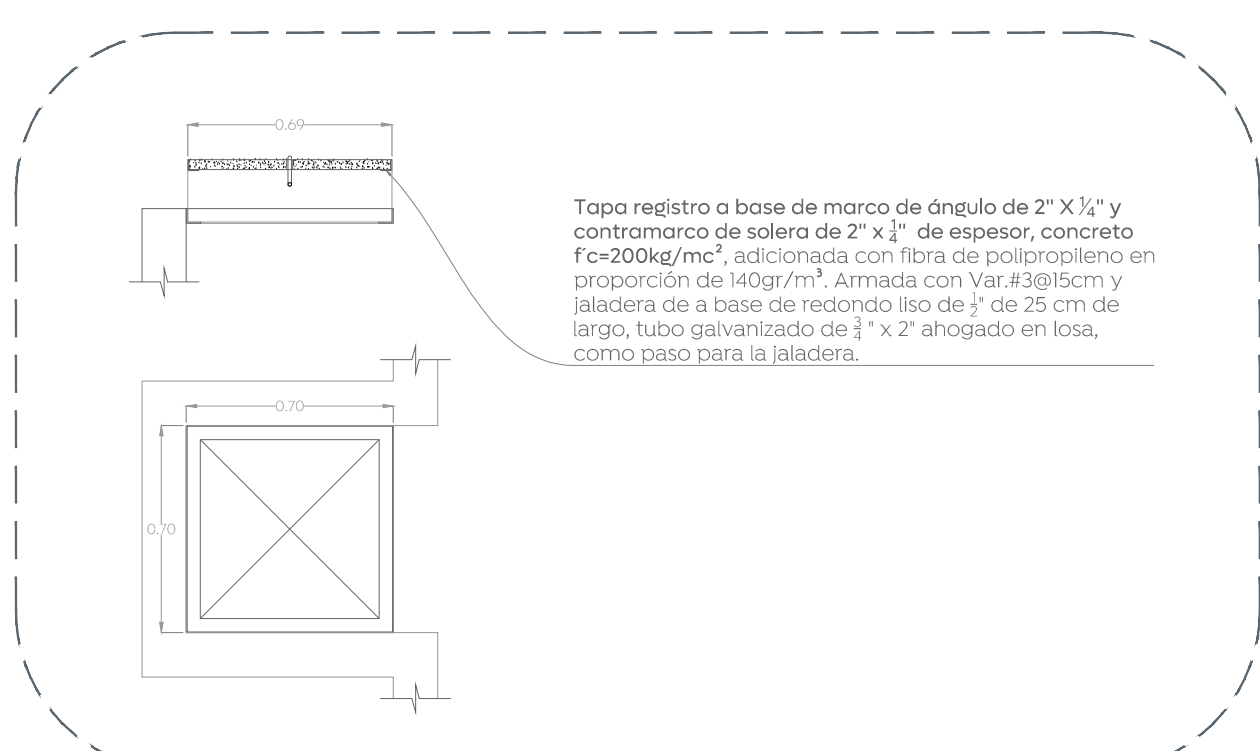


12 Tapa para entrada hombre
Baños 1:25

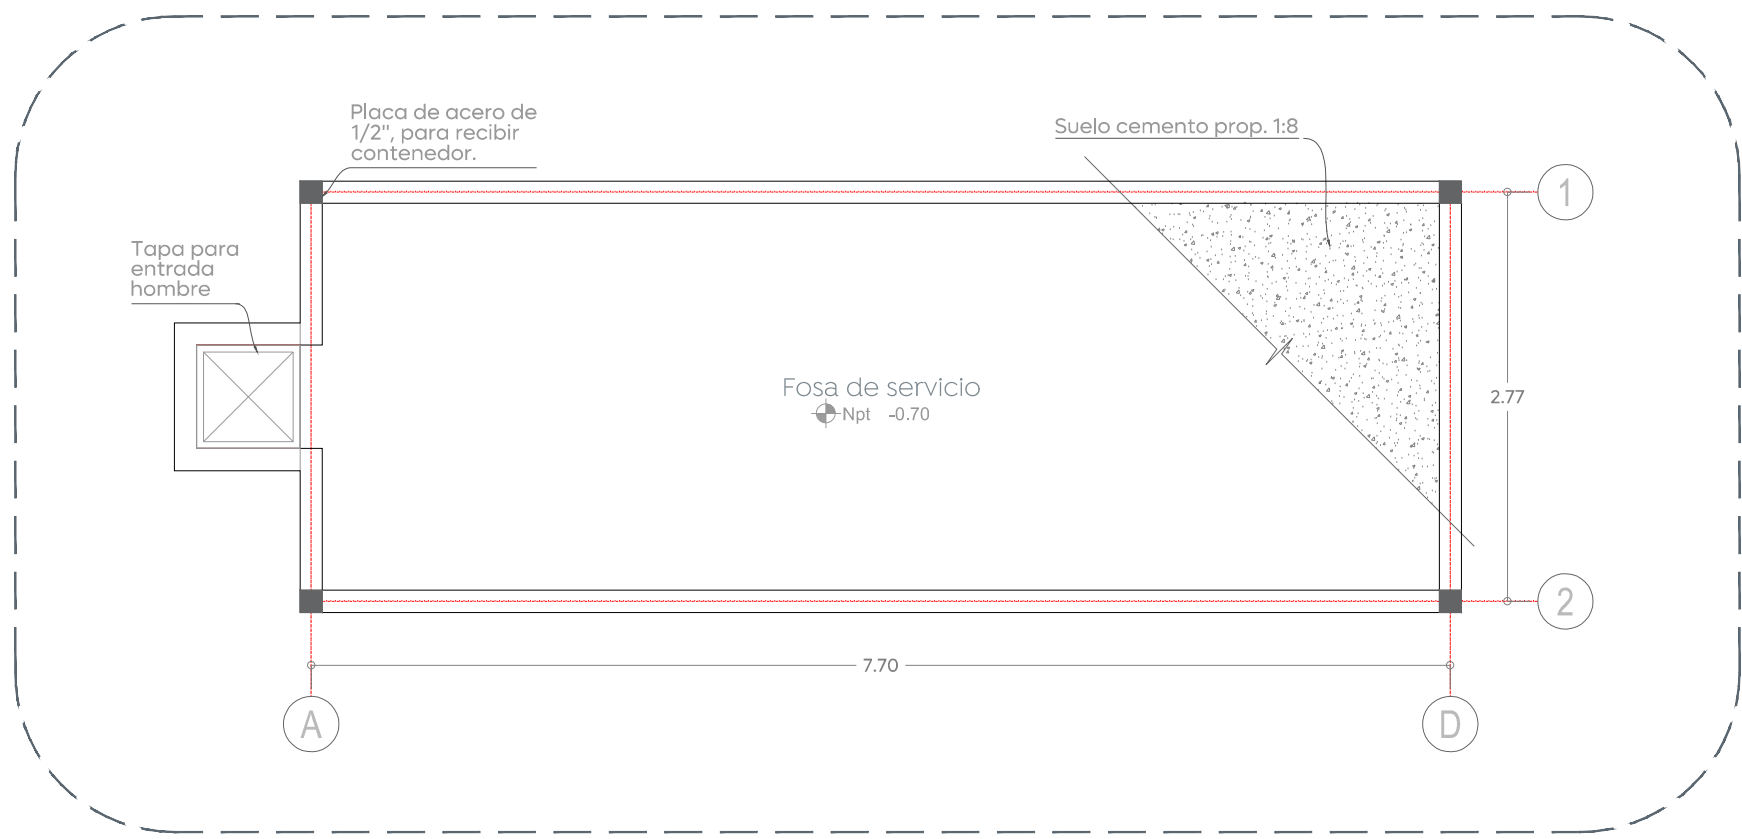

10 Planta de estructura de losa
Baños 1:50

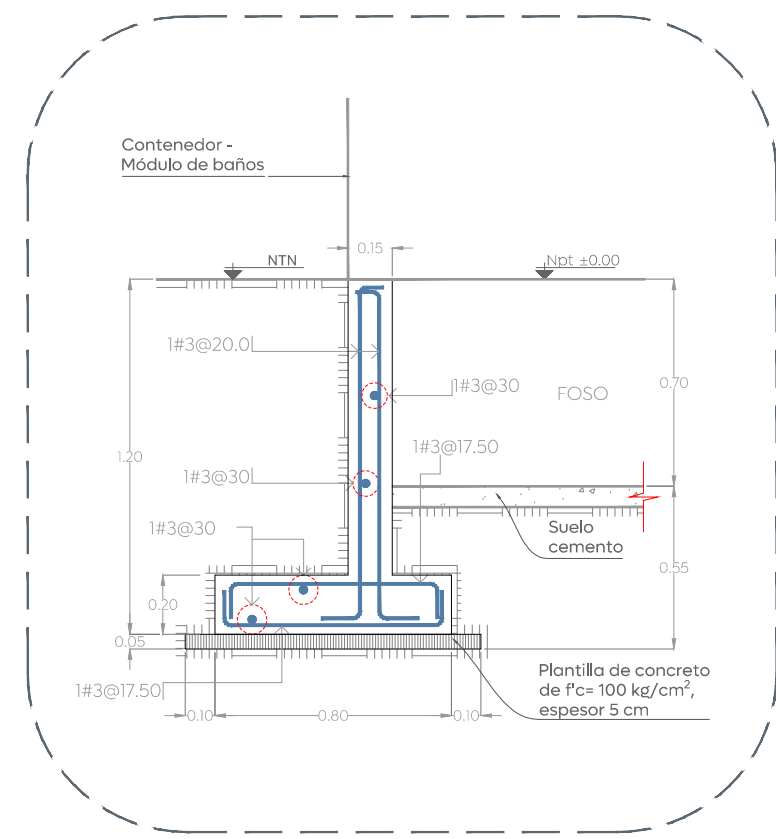

11 Zapata de cimentación (da-da')
Baños 1:25

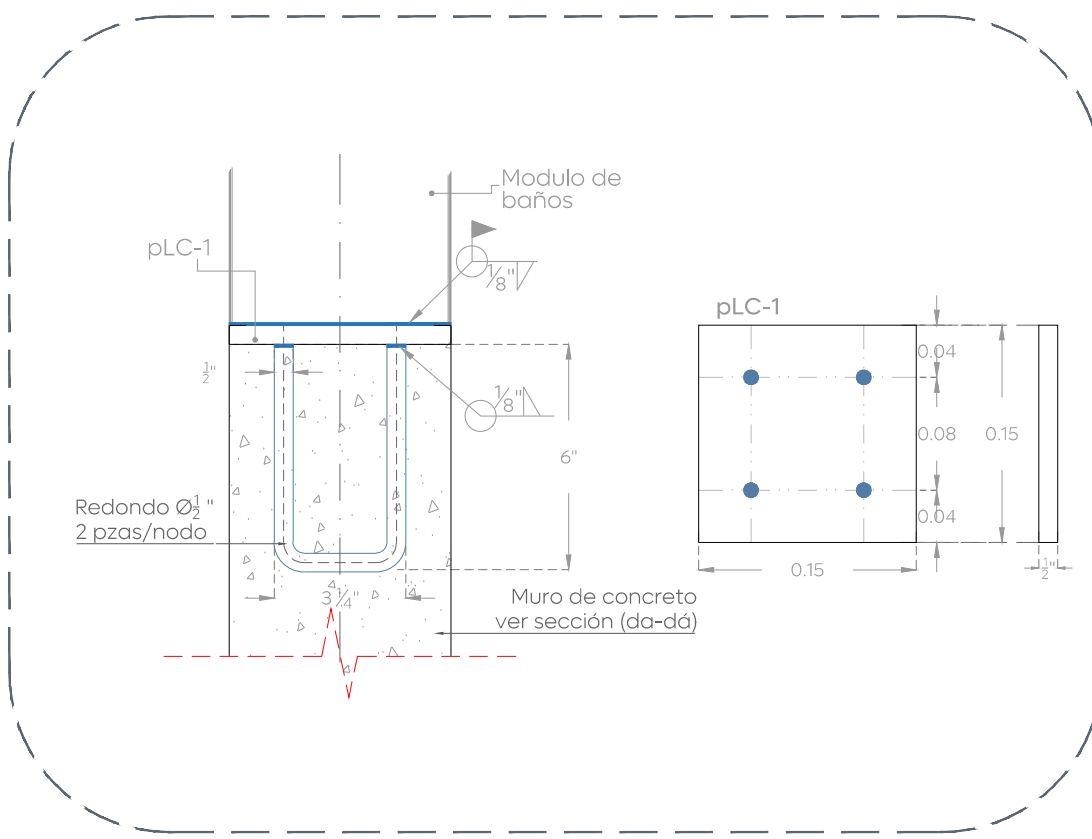

11 Anclaje de modulo DT-1
Baños 1:5

SIMBOLOGÍA	MOBILIARIO / ESPECIFICACIÓN	IMAGEN
	A SANITARIO Suministro e instalación de sanitario, elaborado en acero inoxidable Cal. 16, con asiento oval, marca aminox y accesorios marca doral, incluye descarga de inodoro tubo de conexión y botón antivandalico.	
	B MIGITORIO Suministro e instalación de migitorio según el diseño en acero galvanizado cal 12, y pintura electrostática, con sistema ecológico.	
	C LAVABO Suministro e instalación de lavabo, elaborados según diseño en lamina galvanizada cal 12, pintados en pintura electrostática.	
	D MAMPARA Suministro e instalación de mampara según diseño, fabricados con estructura tubular de 1" forrados en lamina A36 cal 16, pintura electrostática incluye accesorios para	
	E MAMPARA MIGITORIO Suministro e instalación de mampara según diseño, fabricados con estructura tubular de 1" forrados en lamina A36 cal 16, pintura electrostática incluye accesorios para	
	F CAMBIADOR Suministro e instalación de mampara según diseño, fabricados con estructura tubular de 1" forrados en lamina A36 cal 16, pintura electrostática incluye accesorios para	

Macrolocalización:

Microlocalización:

Simbología:

Nombre del proyecto:

Construcción de parque lineal Río Blanco más obras complementarias, etapa 02, prolongación Río Blanco, municipio de Zapopan, Jalisco

Contenido del plano:

Modulo de baños prefabricado Unidad Deportiva Villas de Zapopan II

No. Contrato:

DOPI-MUN-PP-EP-LP-132-2025

Director de Obras Públicas e Infraestructura:

Ing. Ismael Jáuregui Castañeda

Jefe de la Unidad de Estudios y Proyectos:

Arq. Edwin Aguilar Escatell

Jefe de área:

Arq. Angela Jazmin Vargaz Olmedo

Responsable del proyecto:

Arq. Yessica Selene Paul Callegos

Ubicación:

Prol. Río Blanco, entre Av. Camino A Bosque de San Isidro y Av. Industria Textil, 45135, Zapopan, Jalisco.

Fecha: Junio 2025

Escala: Indicada

Cotas: Metros

Clave:

UD-VZ-II-BAÑ-E2