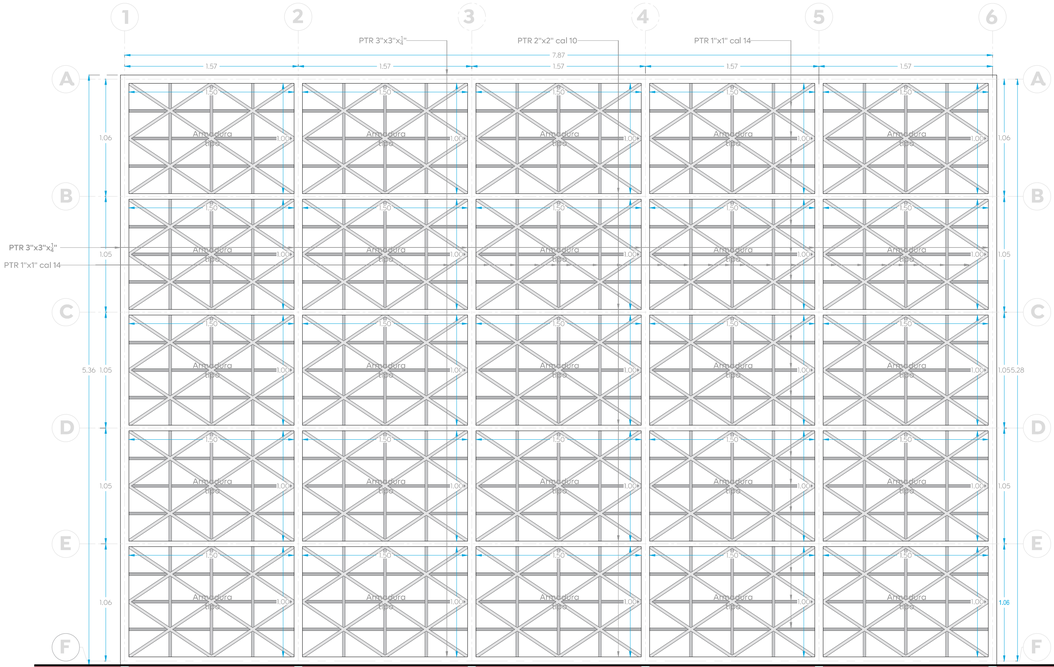

02 Planta de cimentación
Backstop 1:30

Planta de cimentación
Escala 1:25 Cotas (Mts.)

Tabla de Zapatas, f'c = 250 kg/cm2											
No.	Dimensiones		H	q adm.	Df	df	Acero a flexión Parrilla Inferior		Acero a flexión Parrilla Superior		Refuerzo a cortante grapas	Tipo
	A (cm)	B (cm)	cm	Ton/m²	cm	cm	Asa	Asb	Asa	Asb	Asv	
ZC-1	60	847	20	5.00	-150	-155	1#3@20	1#3@20	1#3@20	1#3@20	-	Central

Recubrimiento libre para zapatas y contratrabes = 5 cm

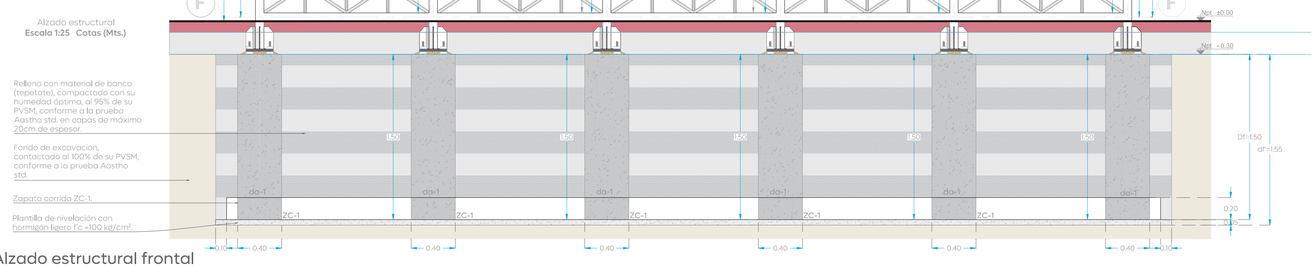

01 Alzado estructural frontal
Backstop 1:30

Alzado estructural
Escala 1:25 Cotas (Mts.)

Armadura-01
Escala 1:10 Cotas (Mts.)

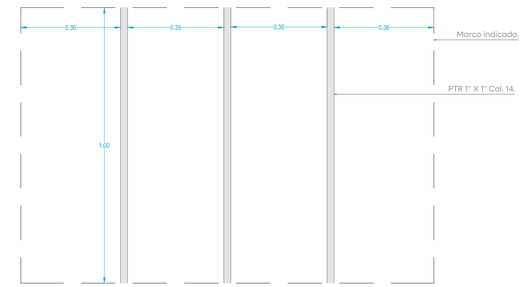

Armadura-02
Escala 1:10 Cotas (Mts.)

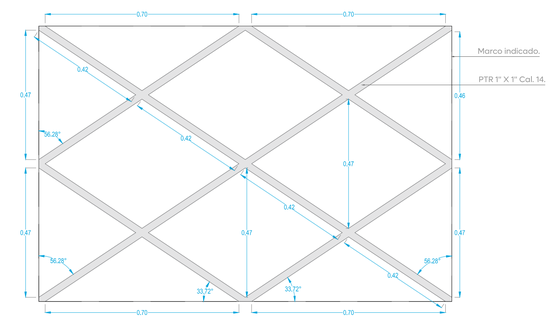

Armadura-03
Escala 1:10 Cotas (Mts.)

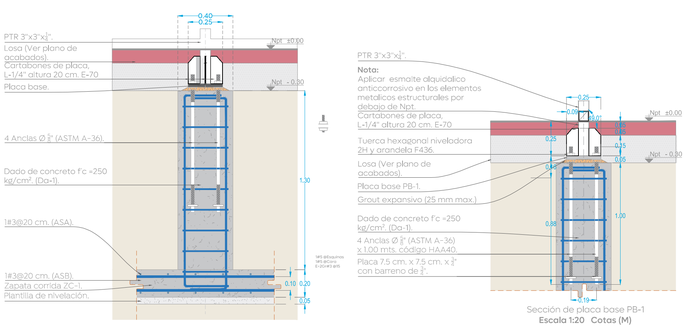

Detalle de zapata ZC-1
Escala 1:20 Cotas (M)

Sección de placa base PB-1
Escala 1:20 Cotas (M)

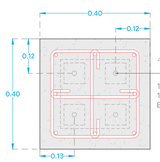

Dado Da-1
Escala 1:10 Cotas (M)

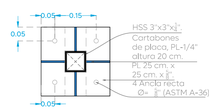

Planta de placa base PB-1
Escala 1:10 Cotas (M)

HSS 3" x 3" x ¼"
Escala 1:5 Cotas (M).

HSS 3" x 3" cal. 10
Escala 1:5 Cotas (M).

HSS 1" x 1" cal. 14
Escala 1:5 Cotas (M).

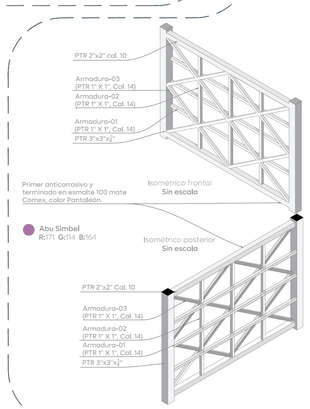

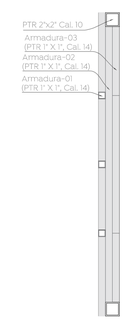

Sección de armadura
Escala 1:10 Cotas (Mts.)

04 Detalles estrcuturales
Backstop Escala Indicada

05 Detalles de armadura tipo
Backstop 1:10

Gobierno de Zapopan
Ciudad de las niñas y niños
Obras Públicas e Infraestructura
Gestión Integral de la Ciudad

Macrolocalización:

Microlocalización:

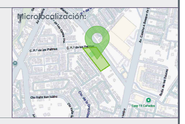

Simbología:

Notas:

Unidad Deportiva

Nombre del proyecto:
Construcción de parque lineal Río Blanco más obras complementarias, etapa 02, prolongación Río Blanco, municipio de Zapopan, Jalisco

Contenido del plano:
Unidad Deporiva Villas de Zapopan II
Plano de backstop.

No. Contrato:
DOPI-MUN-PP-EP-LP-132-2025

Director de Obras Públicas e Infraestructura:
Ing. Ismael Jáuregui Castañeda

Jefe de la Unidad de Estudios y Proyectos:
Arq. Edwin Aguiar Escatel

Jefe de área:
Arq. Angela Jazmín Vargas Olmedo

Responsable del proyecto:
Arq. Yessica Selene Paul Gallegos

Ubicación:
Prol. Río Blanco, entre Av. Camino A Bosque de San Isidro y Av. Industria Textil,
45133, Zapopan, Jalisco.

Fecha: Junio 2025
Escala: Indicada
Clave:
Cotas: Metros

UD-VZ-II-BKP-E2