



Simbología:

Notas:

Nombre del proyecto:  
 Construcción de parque lineal Río Blanco más obras complementarias, etapa 02, prolongación Río Blanco, municipio de Zapopan, Jalisco

Contenido del plano:  
 Unidad Deportiva Villa de Zapopan II  
 Plano de cancha usos múltiples.

No. Contrato:  
 DOPI-MUN-PP-EP-LP-132-2025

Director de Obras Públicas e Infraestructura:

Ing. Ismael Jáuregui Castañeda

Jefe de la Unidad de Estudios y Proyectos:

Arq. Edwin Aguilar Escatell

Jefe de área:

Arq. Angela Jazmin Vargaz Olmedo

Responsable del proyecto:

Arq. Yessica Selene Paul Gallegos

Ubicación:  
 Prol. Río Blanco, entre Av. Camino A Bosque de San Isidro y Av. Industria Textil, 45153, Zapopan, Jalisco.

Fecha: Junio 2025



Escala: Indicada

Cotas: Metros

Clave:

UD-VZ-II-CAN-E2

Unidad Deportiva

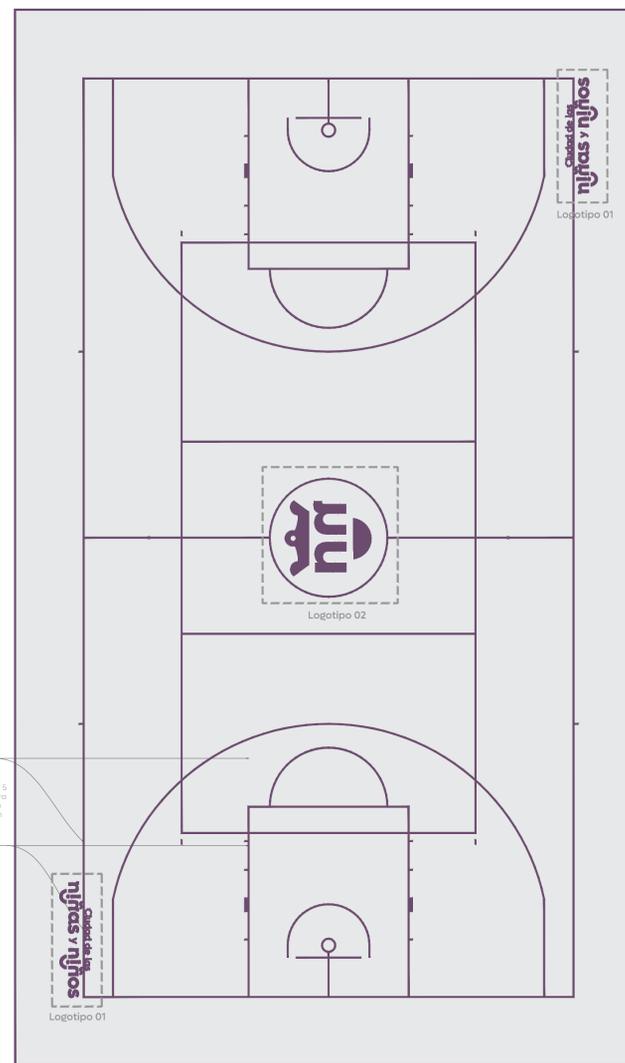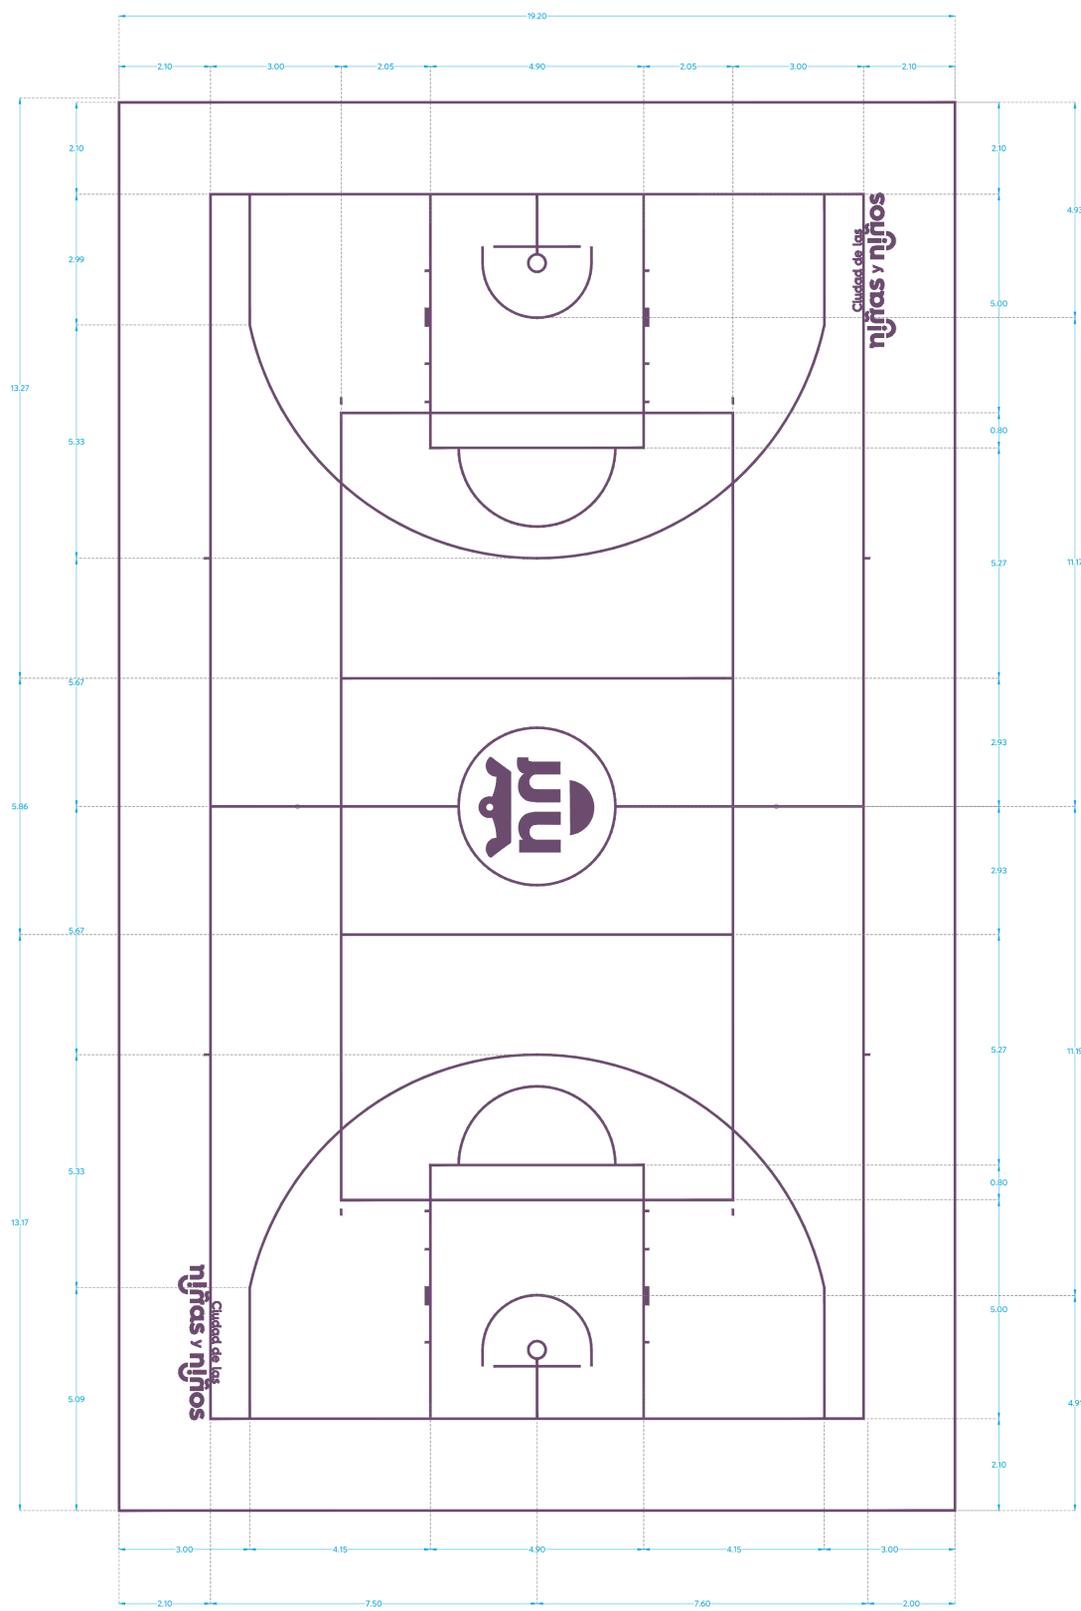


Losa de concreto indicado en detalle de acabado.  
 Bolzamiento realizado con máquina encofradora, líneas de 5 cm. de espesor y logos en pintura a base de aceite secado rápido mate marca comex, o similar en color.  
 Nota:  
 Aplicar logos con plantilla.



Bolzamiento realizado a base de aceite secado rápido mate marca comex o similar en color.  
 Nota:  
 Aplicar logos con plantilla.

● Callejón R: 107 G:75 B:110

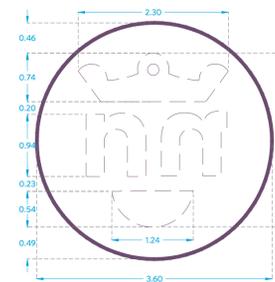

Bolzamiento realizado a base de aceite secado rápido mate marca comex, o similar en color.  
 Nota:  
 Aplicar logos con plantilla.



Losa de 10 cm de espesor de concreto premezclado Fc 200 kg/cm<sup>3</sup>, con malla electrosoldada 6x6 / 10x10, acabado semilustrado. Corte de losos con disco de 2 x 2 m. Calafateo de juntas de dilatación con sellador elastico superseal P.  
 Relleno con material de banco (Tepetate), compactado al 95% de su p.v.s.m, prueba de ASTHO estándar, en capas no mayores a 20 cm.  
 Nota: Considerar relleno necesario en terreno natural.

