




Simbología:

Notas:

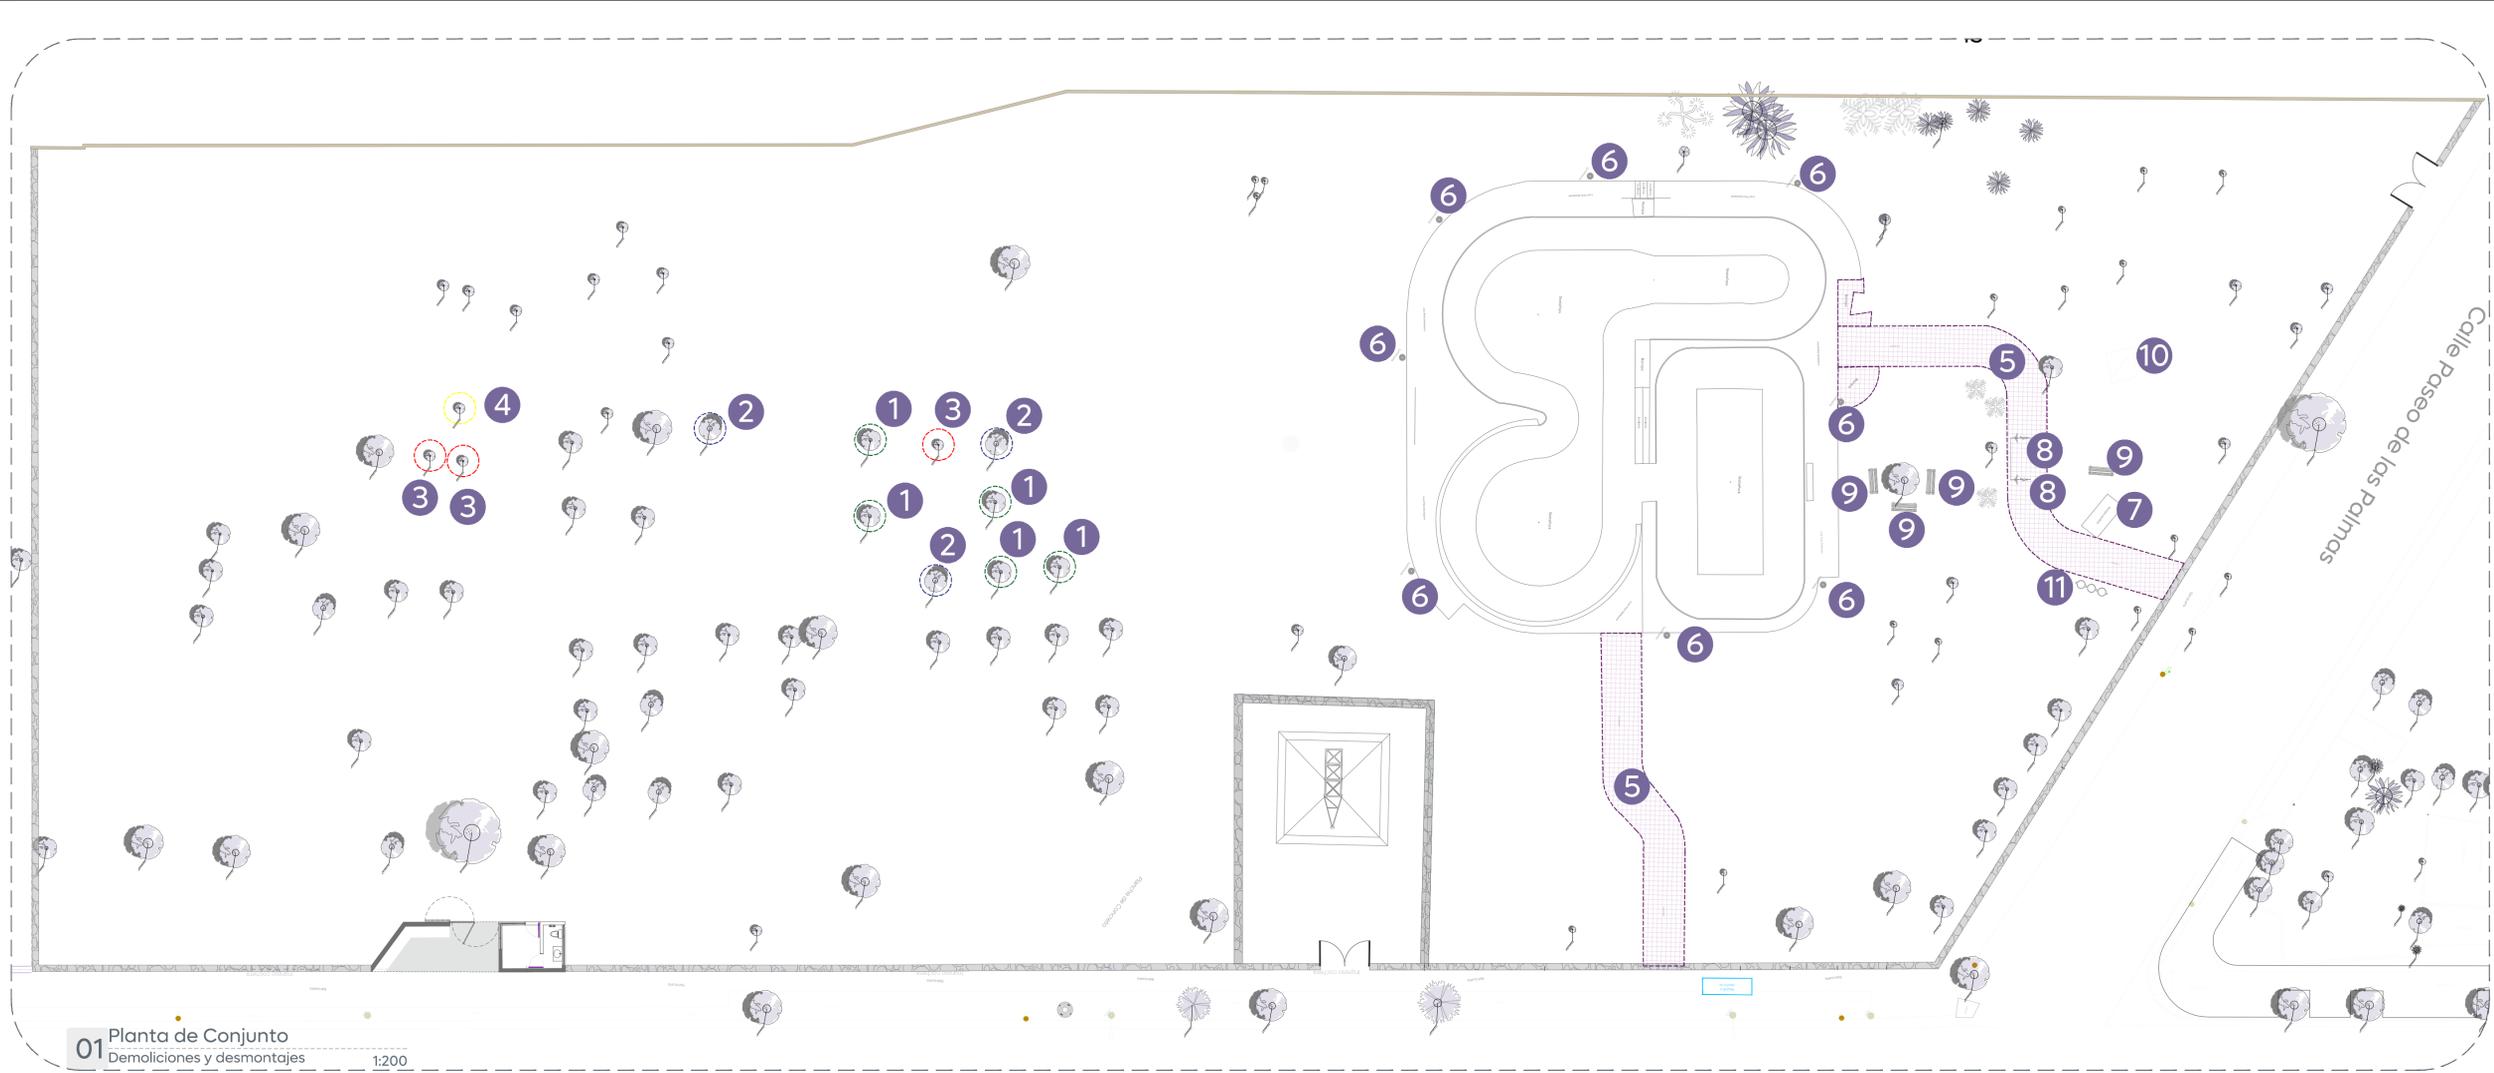

01 Planta de Conjunto
 Demoliciones y desmontajes 1:200

Desmontaje / Demolición				Desmontaje / Demolición				Desmontaje / Demolición			
Simbología	Descripción	Unidad	Imagen	Simbología	Descripción	Unidad	Imagen	Simbología	Descripción	Unidad	Imagen
1	Trasplante de jacaranda Ø 0.20mts.	5 pzas.		5	Demolición de losas de andador de concreto	128.21 m2.		9	Desmontaje y retiro de banca metálica con madera	2 pzas	
2	Trasplante de jacaranda Ø 0.30 mts.	3 pzas.		6	Desmontaje y retiro de poste con reflector	8 pzas		10	Desmontaje y retiro de mesa de picnic con cubierta	1 pza	
3	Trasplante de jacaranda con radio de 0.10 mts.	3 pzas.		7	Desmontaje y retiro de rampa para bicis	1 pza		11	Desmontaje y retiro de bote de basura triple	1 pza	
4	Retiro de árbol seco con radio de 0.10 mts.	1 pza.		8	Desmontaje y retiro de ciclopetos individuales	2 pzas					



Nombre del proyecto:
 Construcción de parque lineal Río Blanco más obras complementarias, etapa 02, prolongación Río Blanco, municipio de Zapopan, Jalisco.

Contenido del plano:
 Unidad Deportiva Villas de Zapopan II Plano de Demoliciones y Desmontajes

No. Contrato:
 DOPI-MUN-PP-EP-LP-132-2025

Director de Obras Públicas e Infraestructura:
 Ing. Ismael Jáuregui Castañeda

Jefe de la Unidad de Estudios y Proyectos:
 Arq. Edwin Aguilar Escatel

Jefe de área:
 Arq. Angela Jazmin Vargaz Olmedo

Responsable del proyecto:
 Arq. Yessica Selene Paul Gallegos

Ubicación:
 Prol. Río Blanco, entre Av. Camino A Bosque de San Isidro y Av. Industria Textil, 45133, Zapopan, Jalisco.

Fecha: Junio 2025
 Escala: 1:200
 Cotas: Metros

Clave:
UD-VZ-II-DEM-DES-E2

Unidad Deportiva