



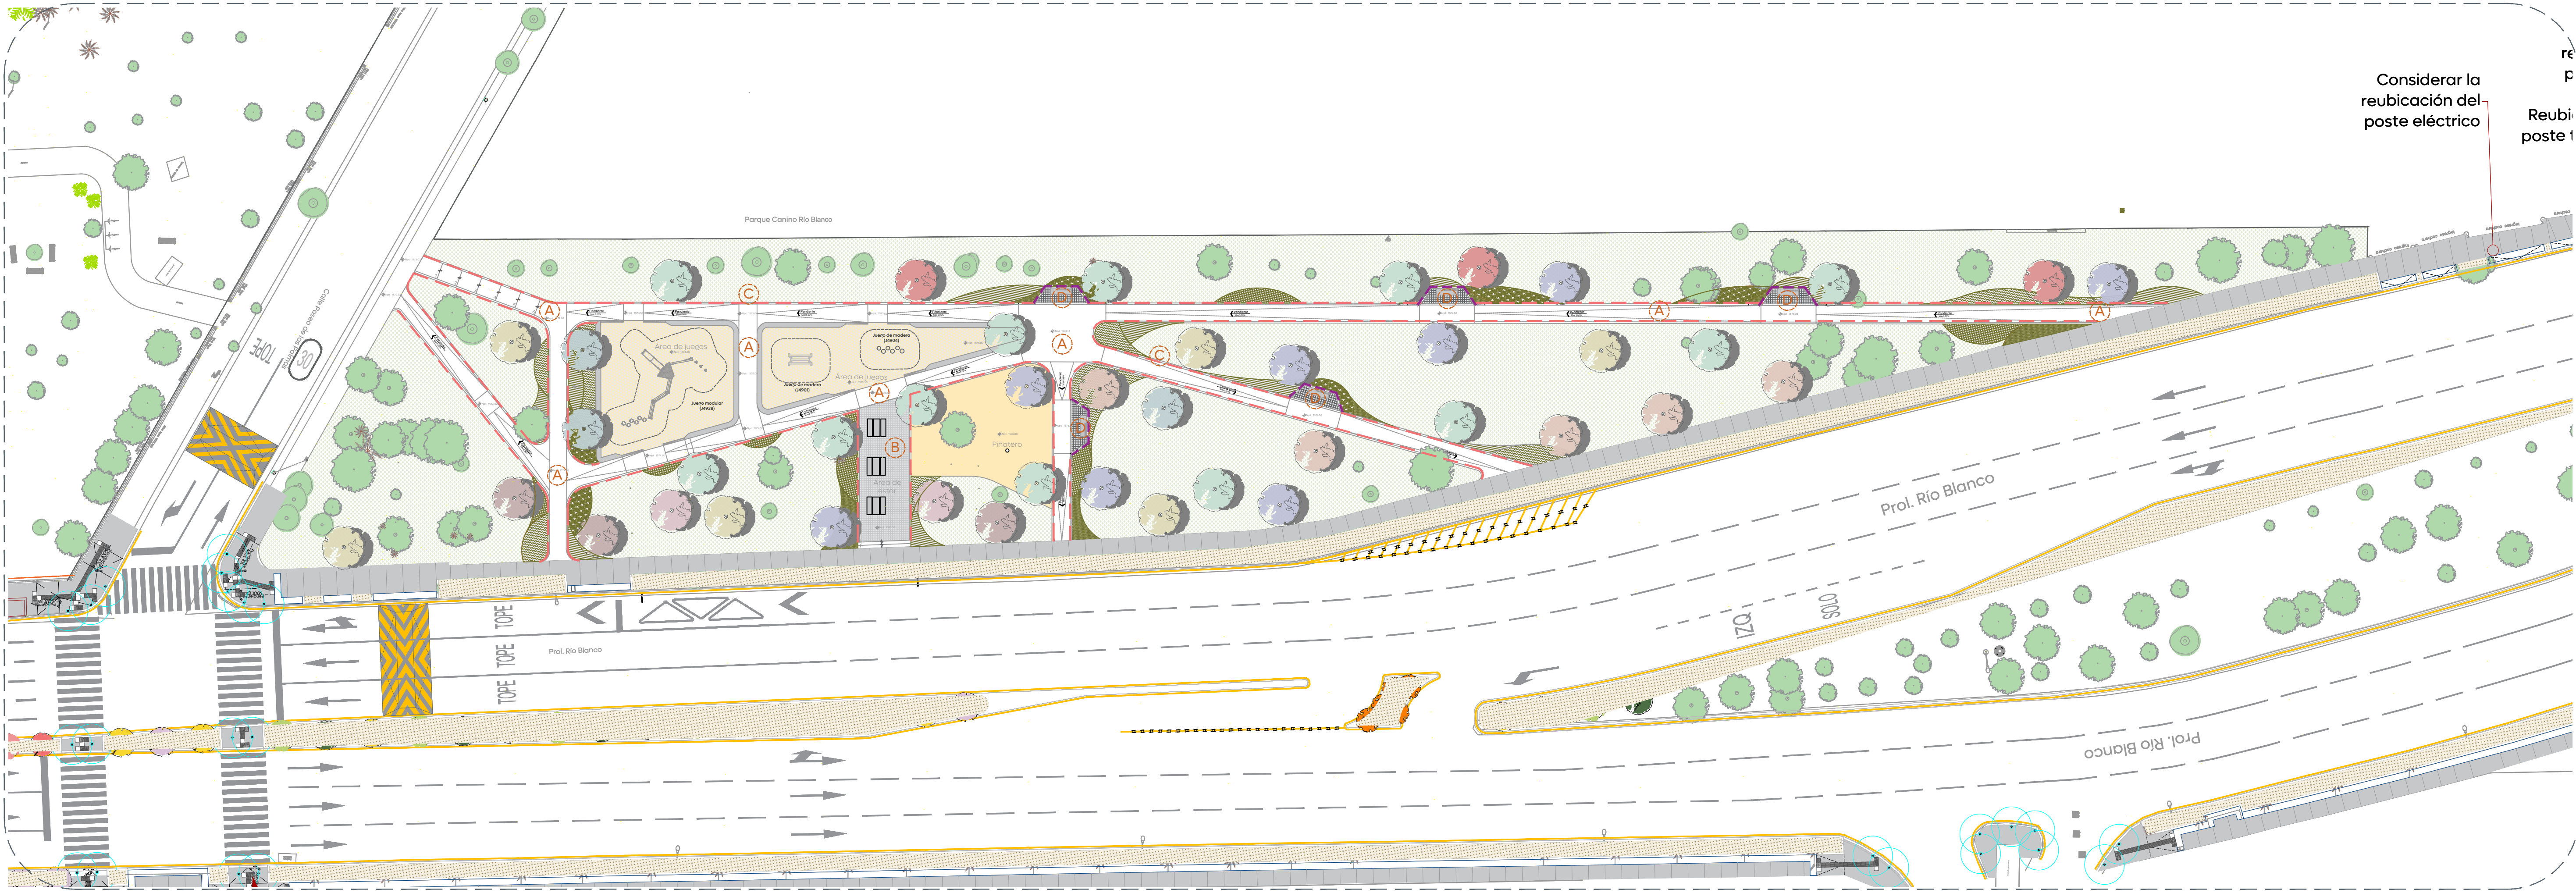


01 Planta de Conjunto
Acabados

1:300

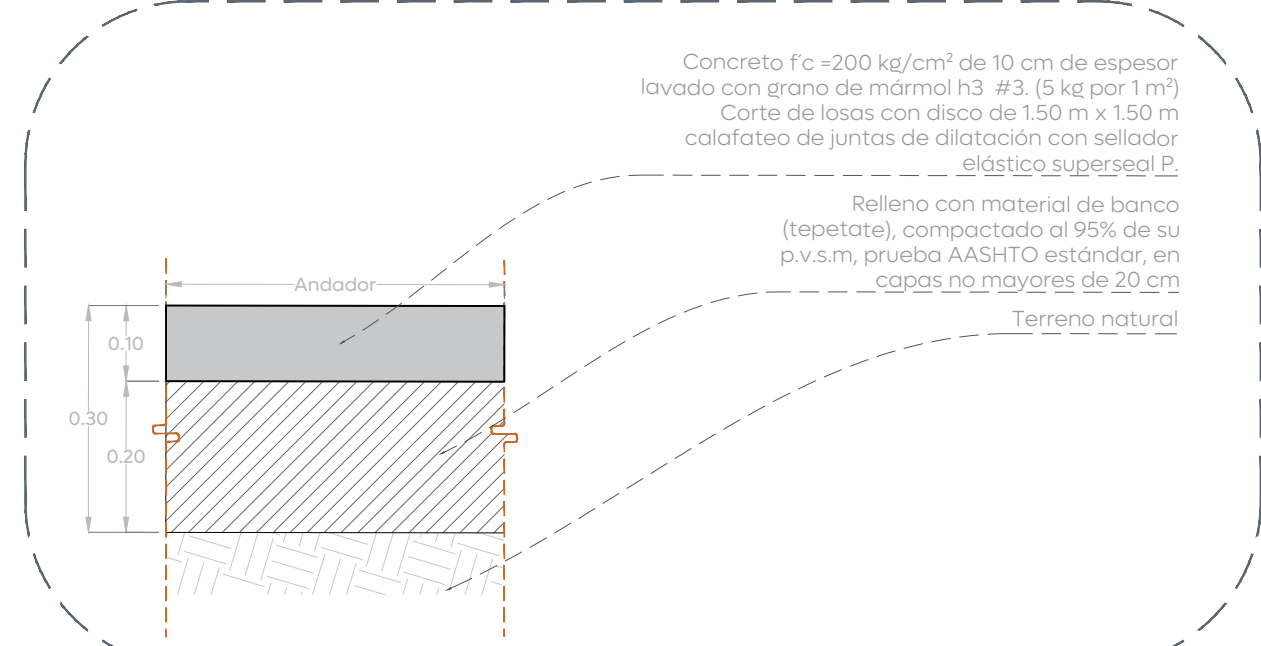


02 Acabado lasas de andador
Acabados

1:10

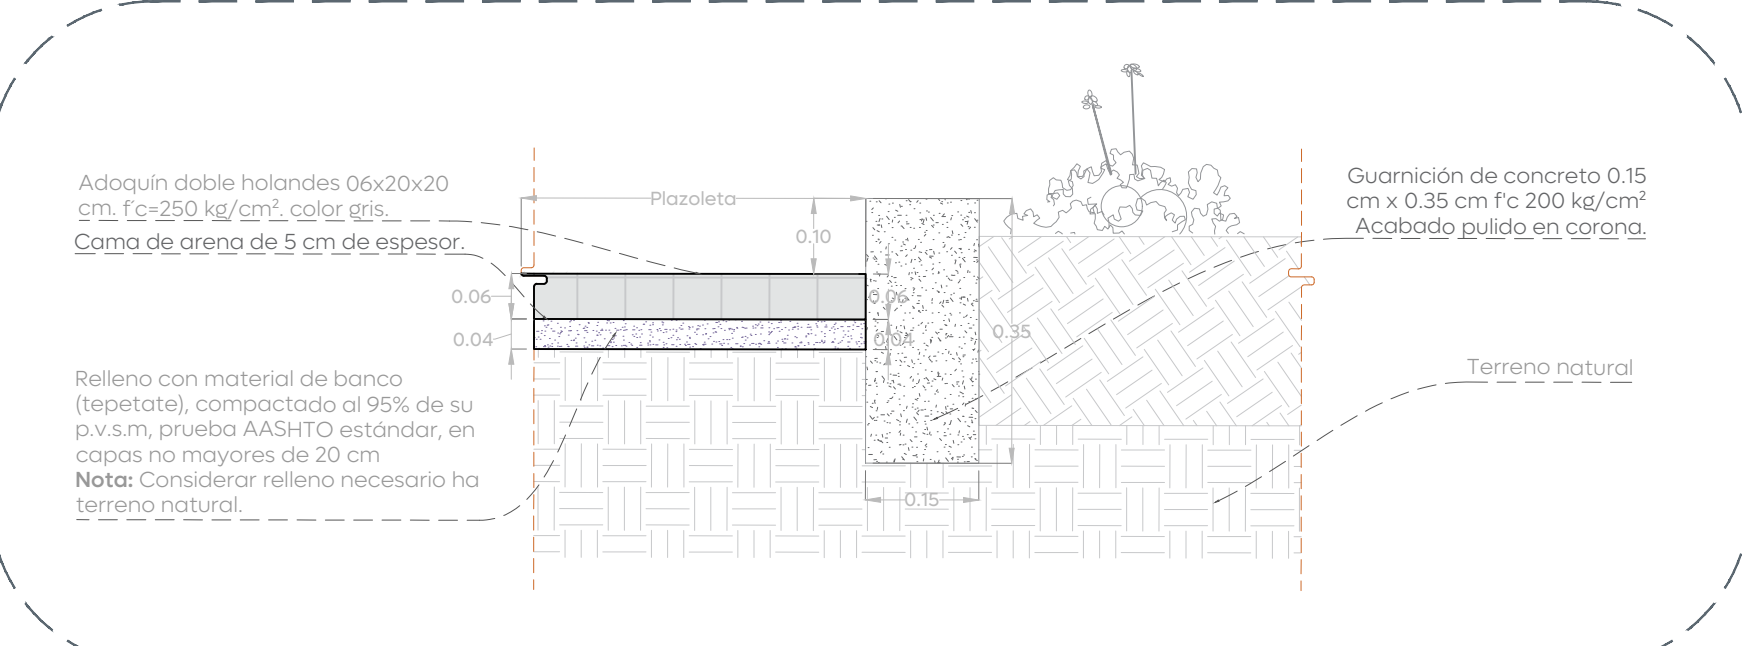


03 Acabado plazoleta
Acabados

1:10

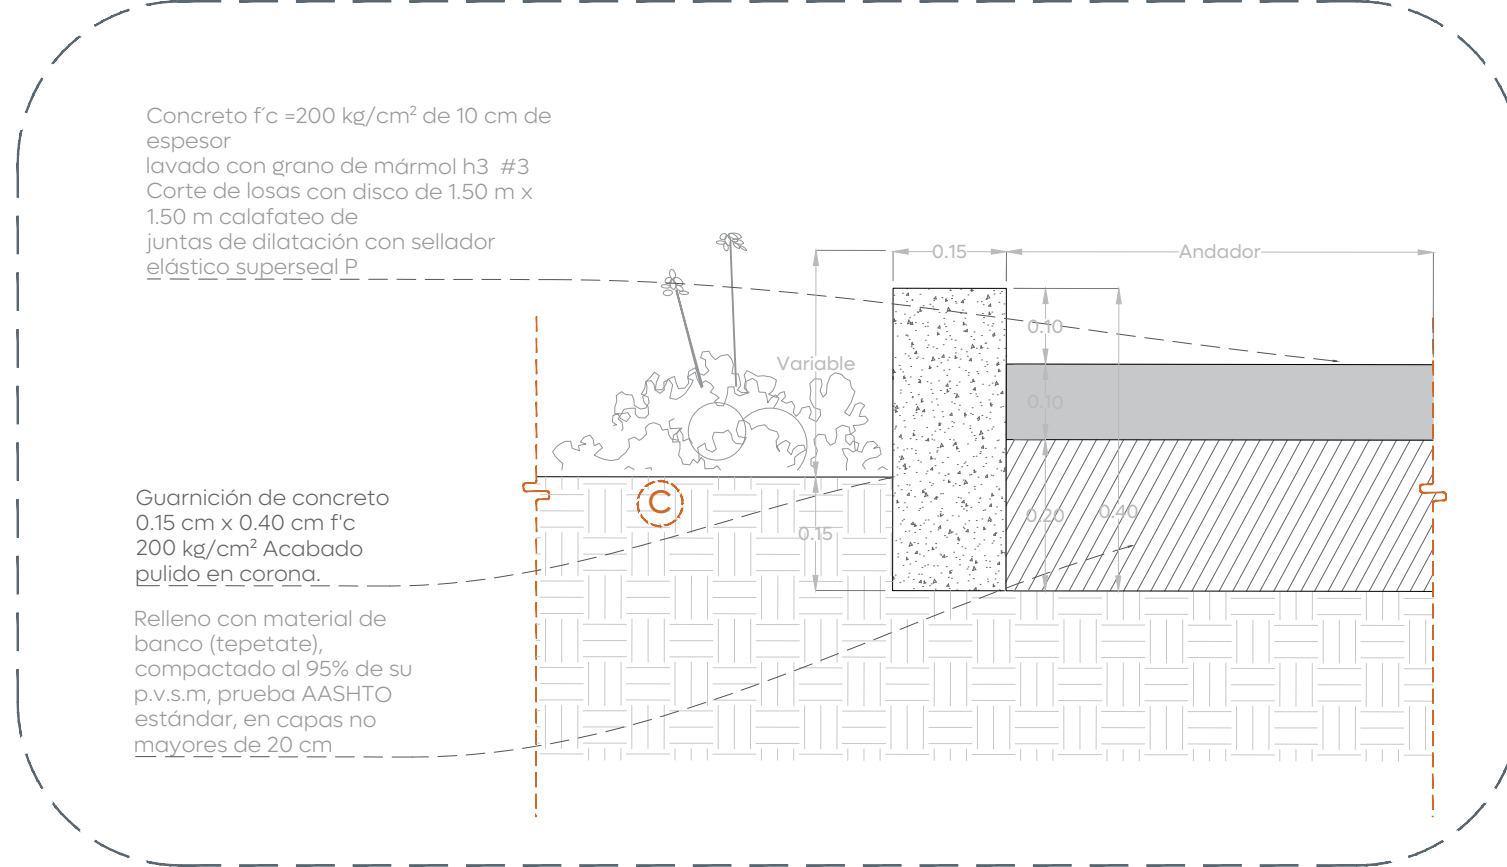


04 Acabado guarnición en andador
Acabados

1:10

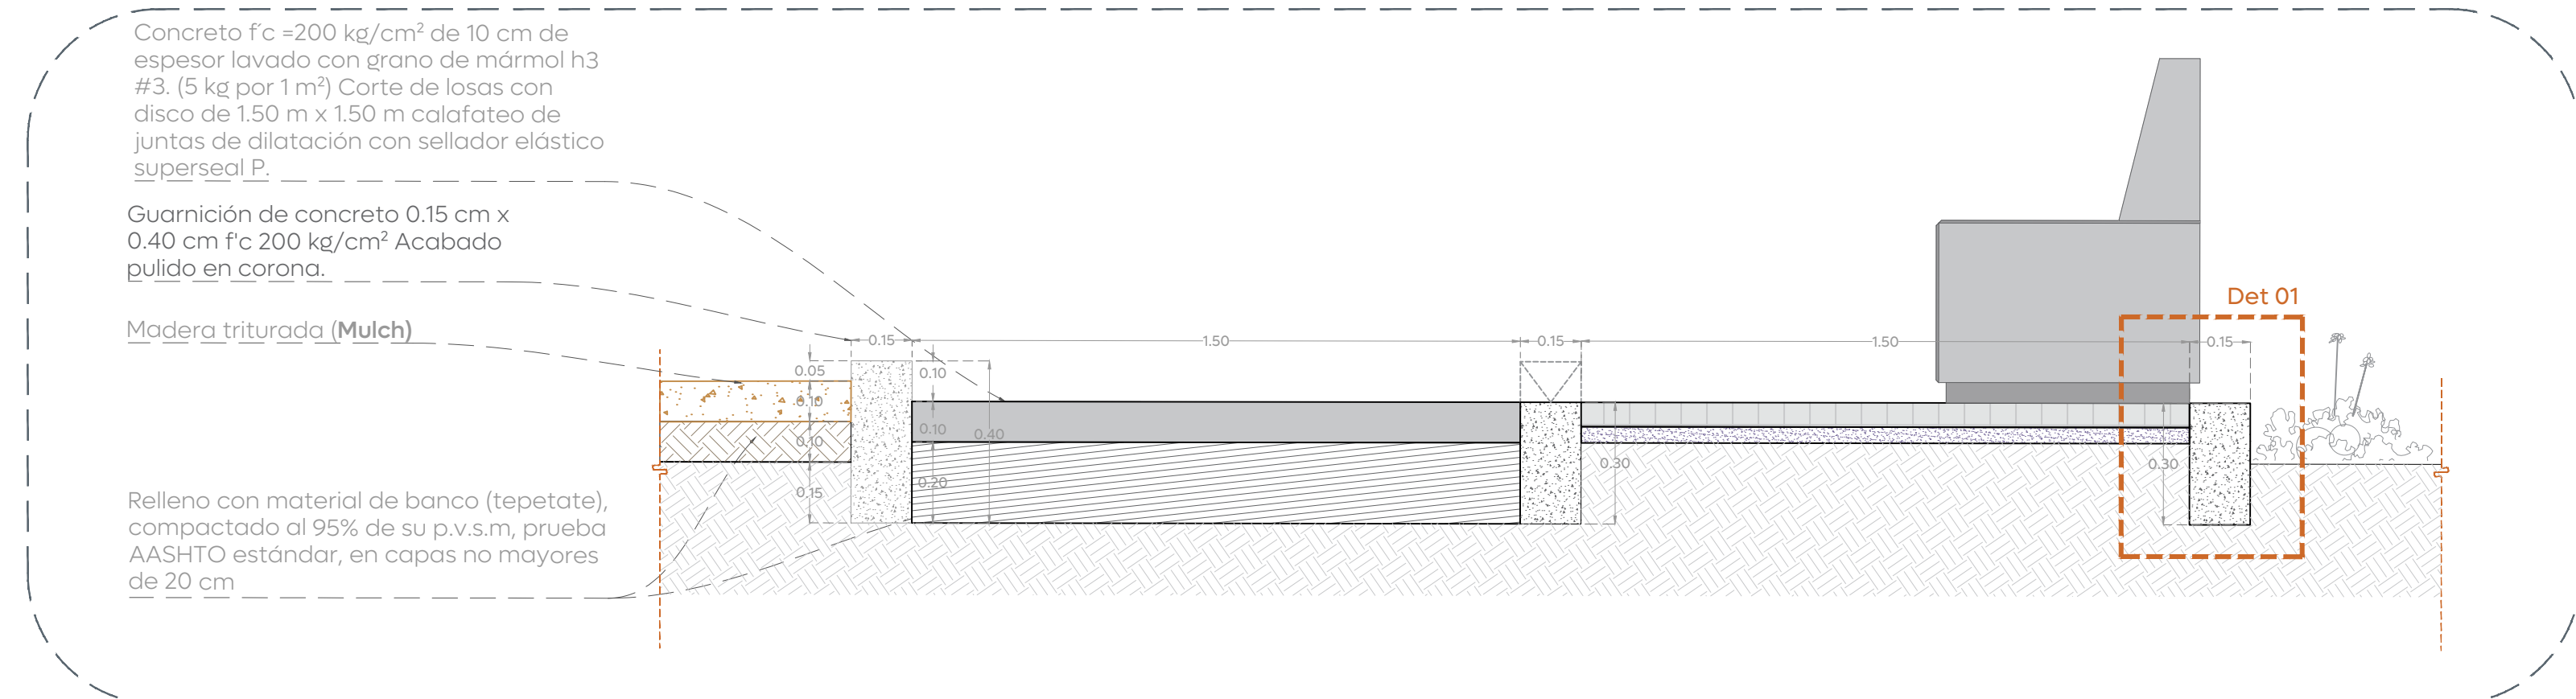

05 Acabado plazoletas
Acabados

1:15

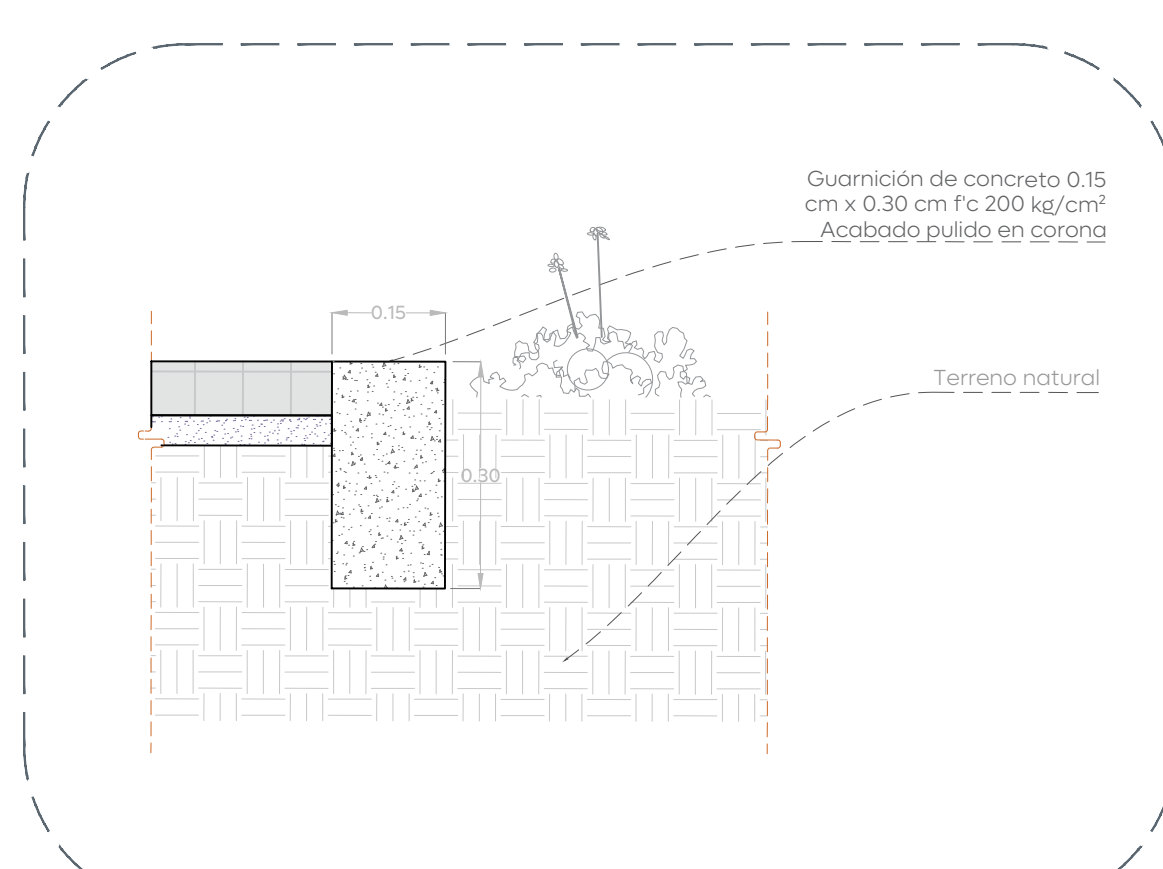

05 DET 01 - Guarnición en plazoletas
Acabados

1:10