




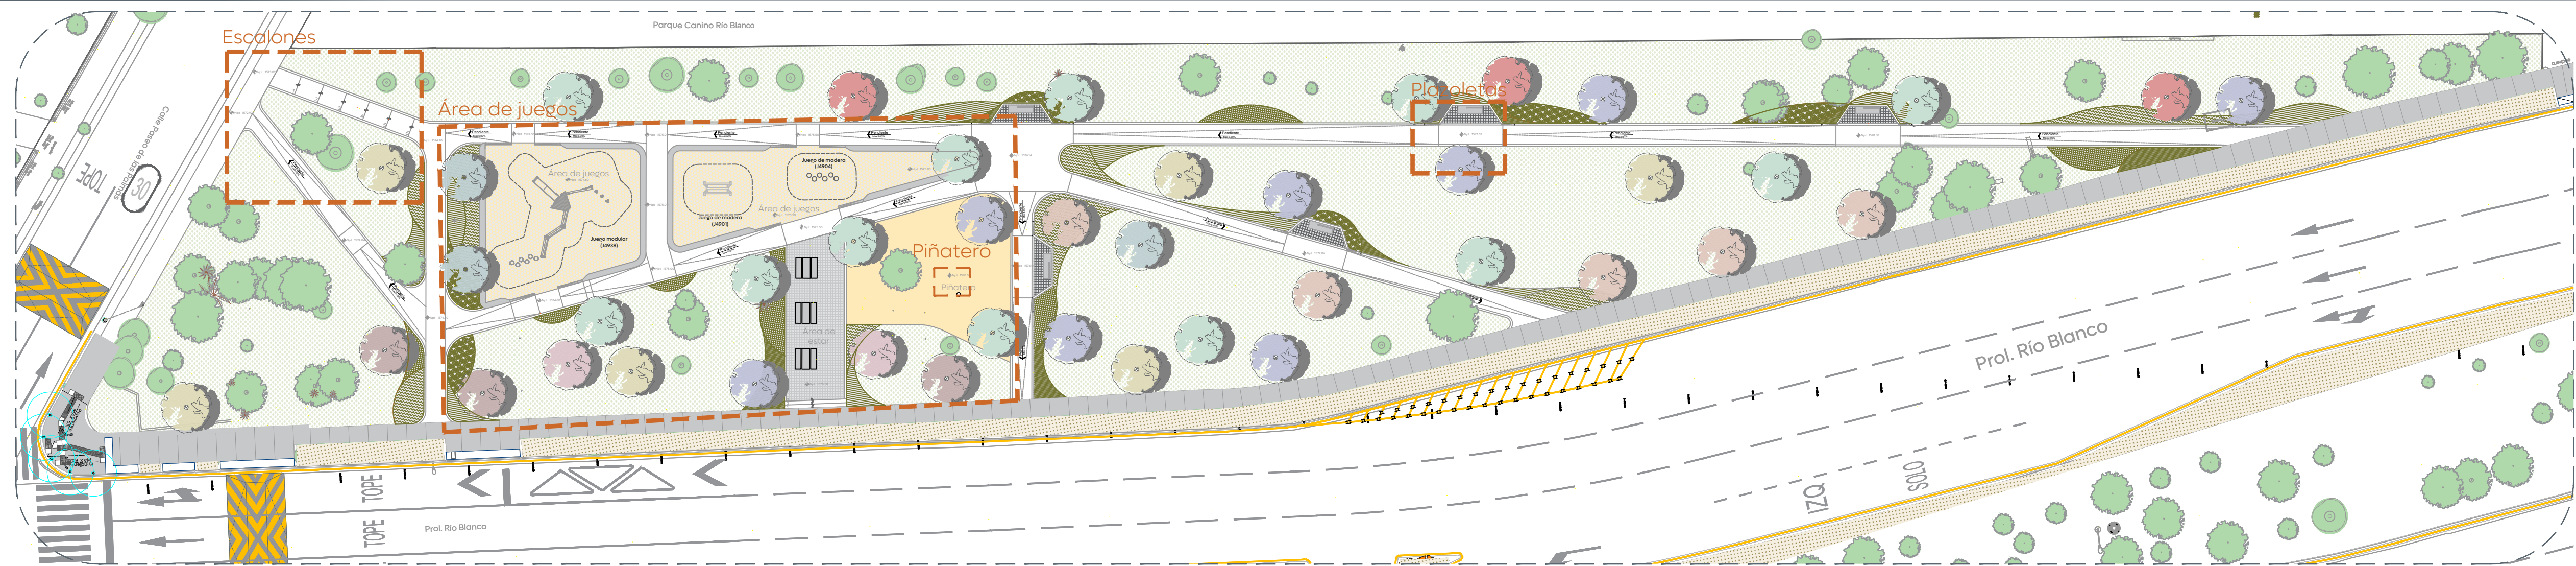


01 Planta de Conjunto
Albanilerías 1:300

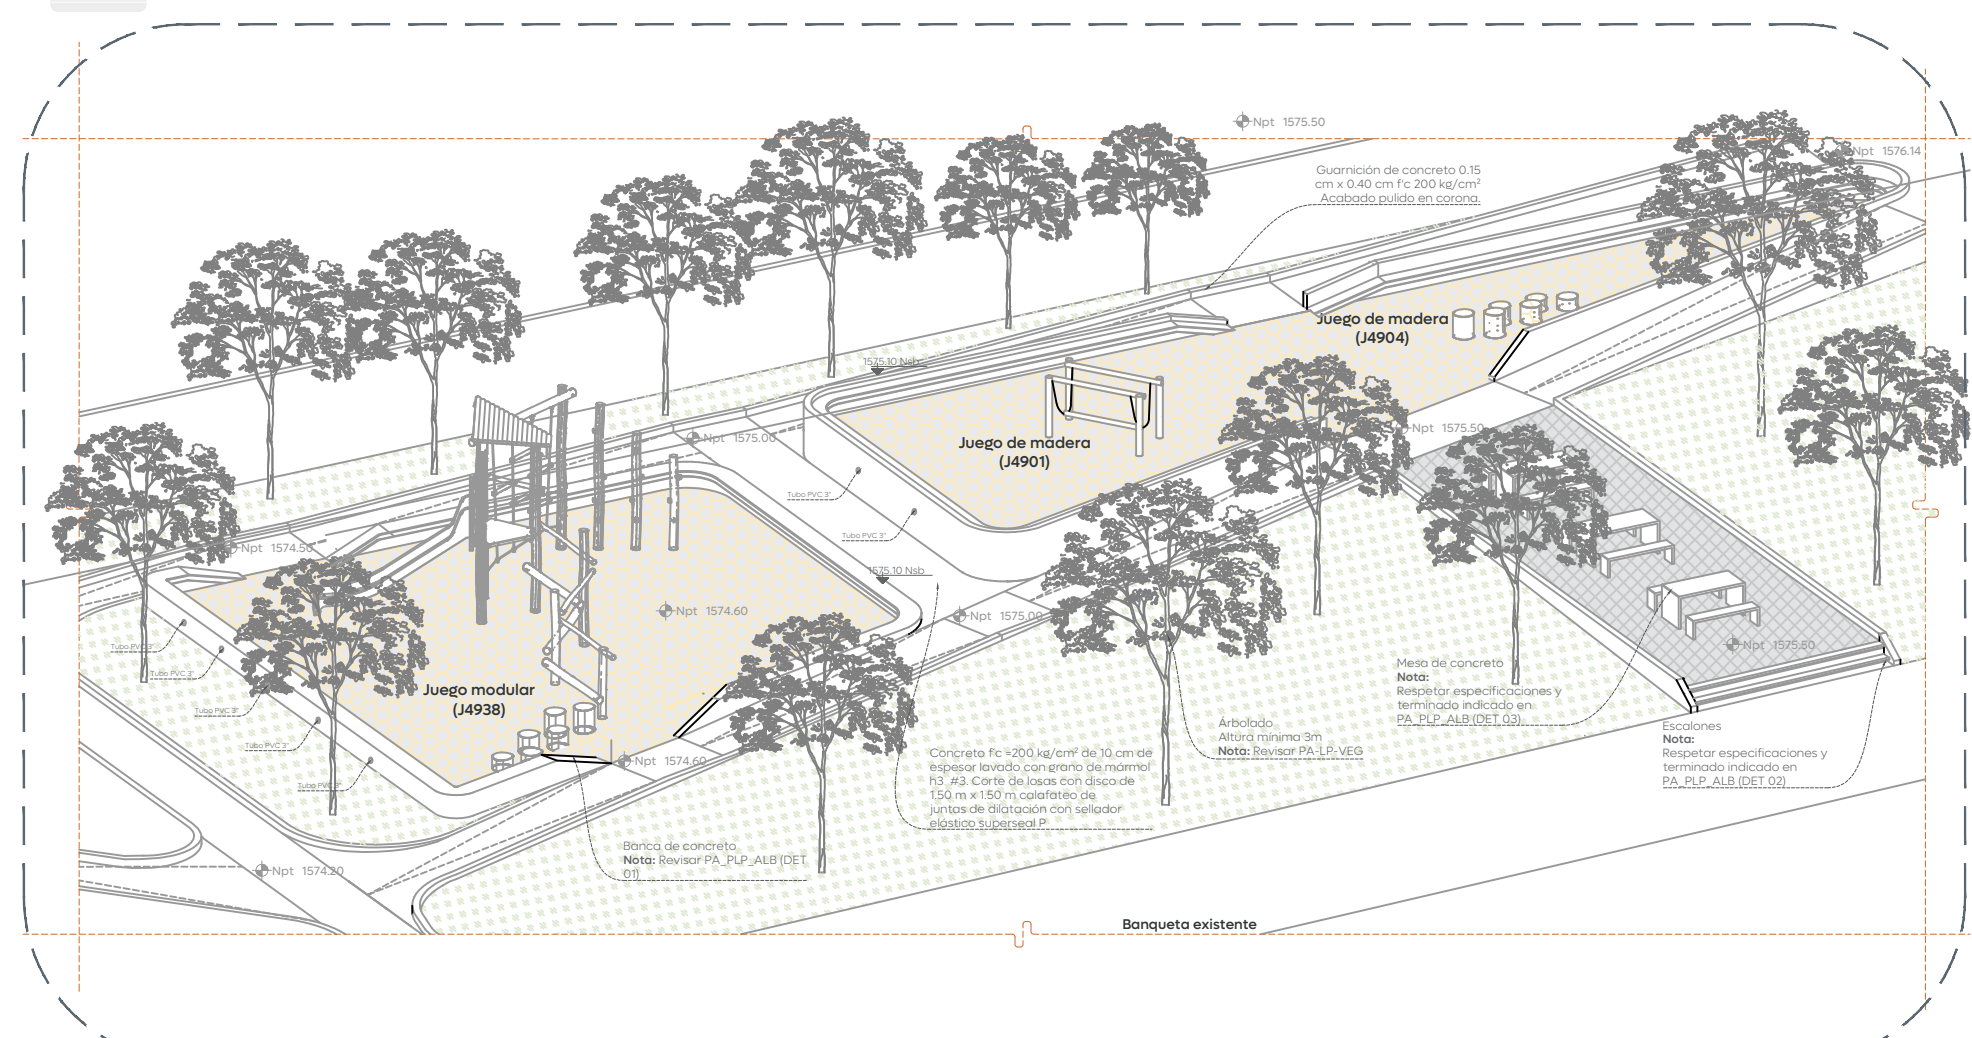


03 Isométrico - área de juegos
Albanilerías S/E

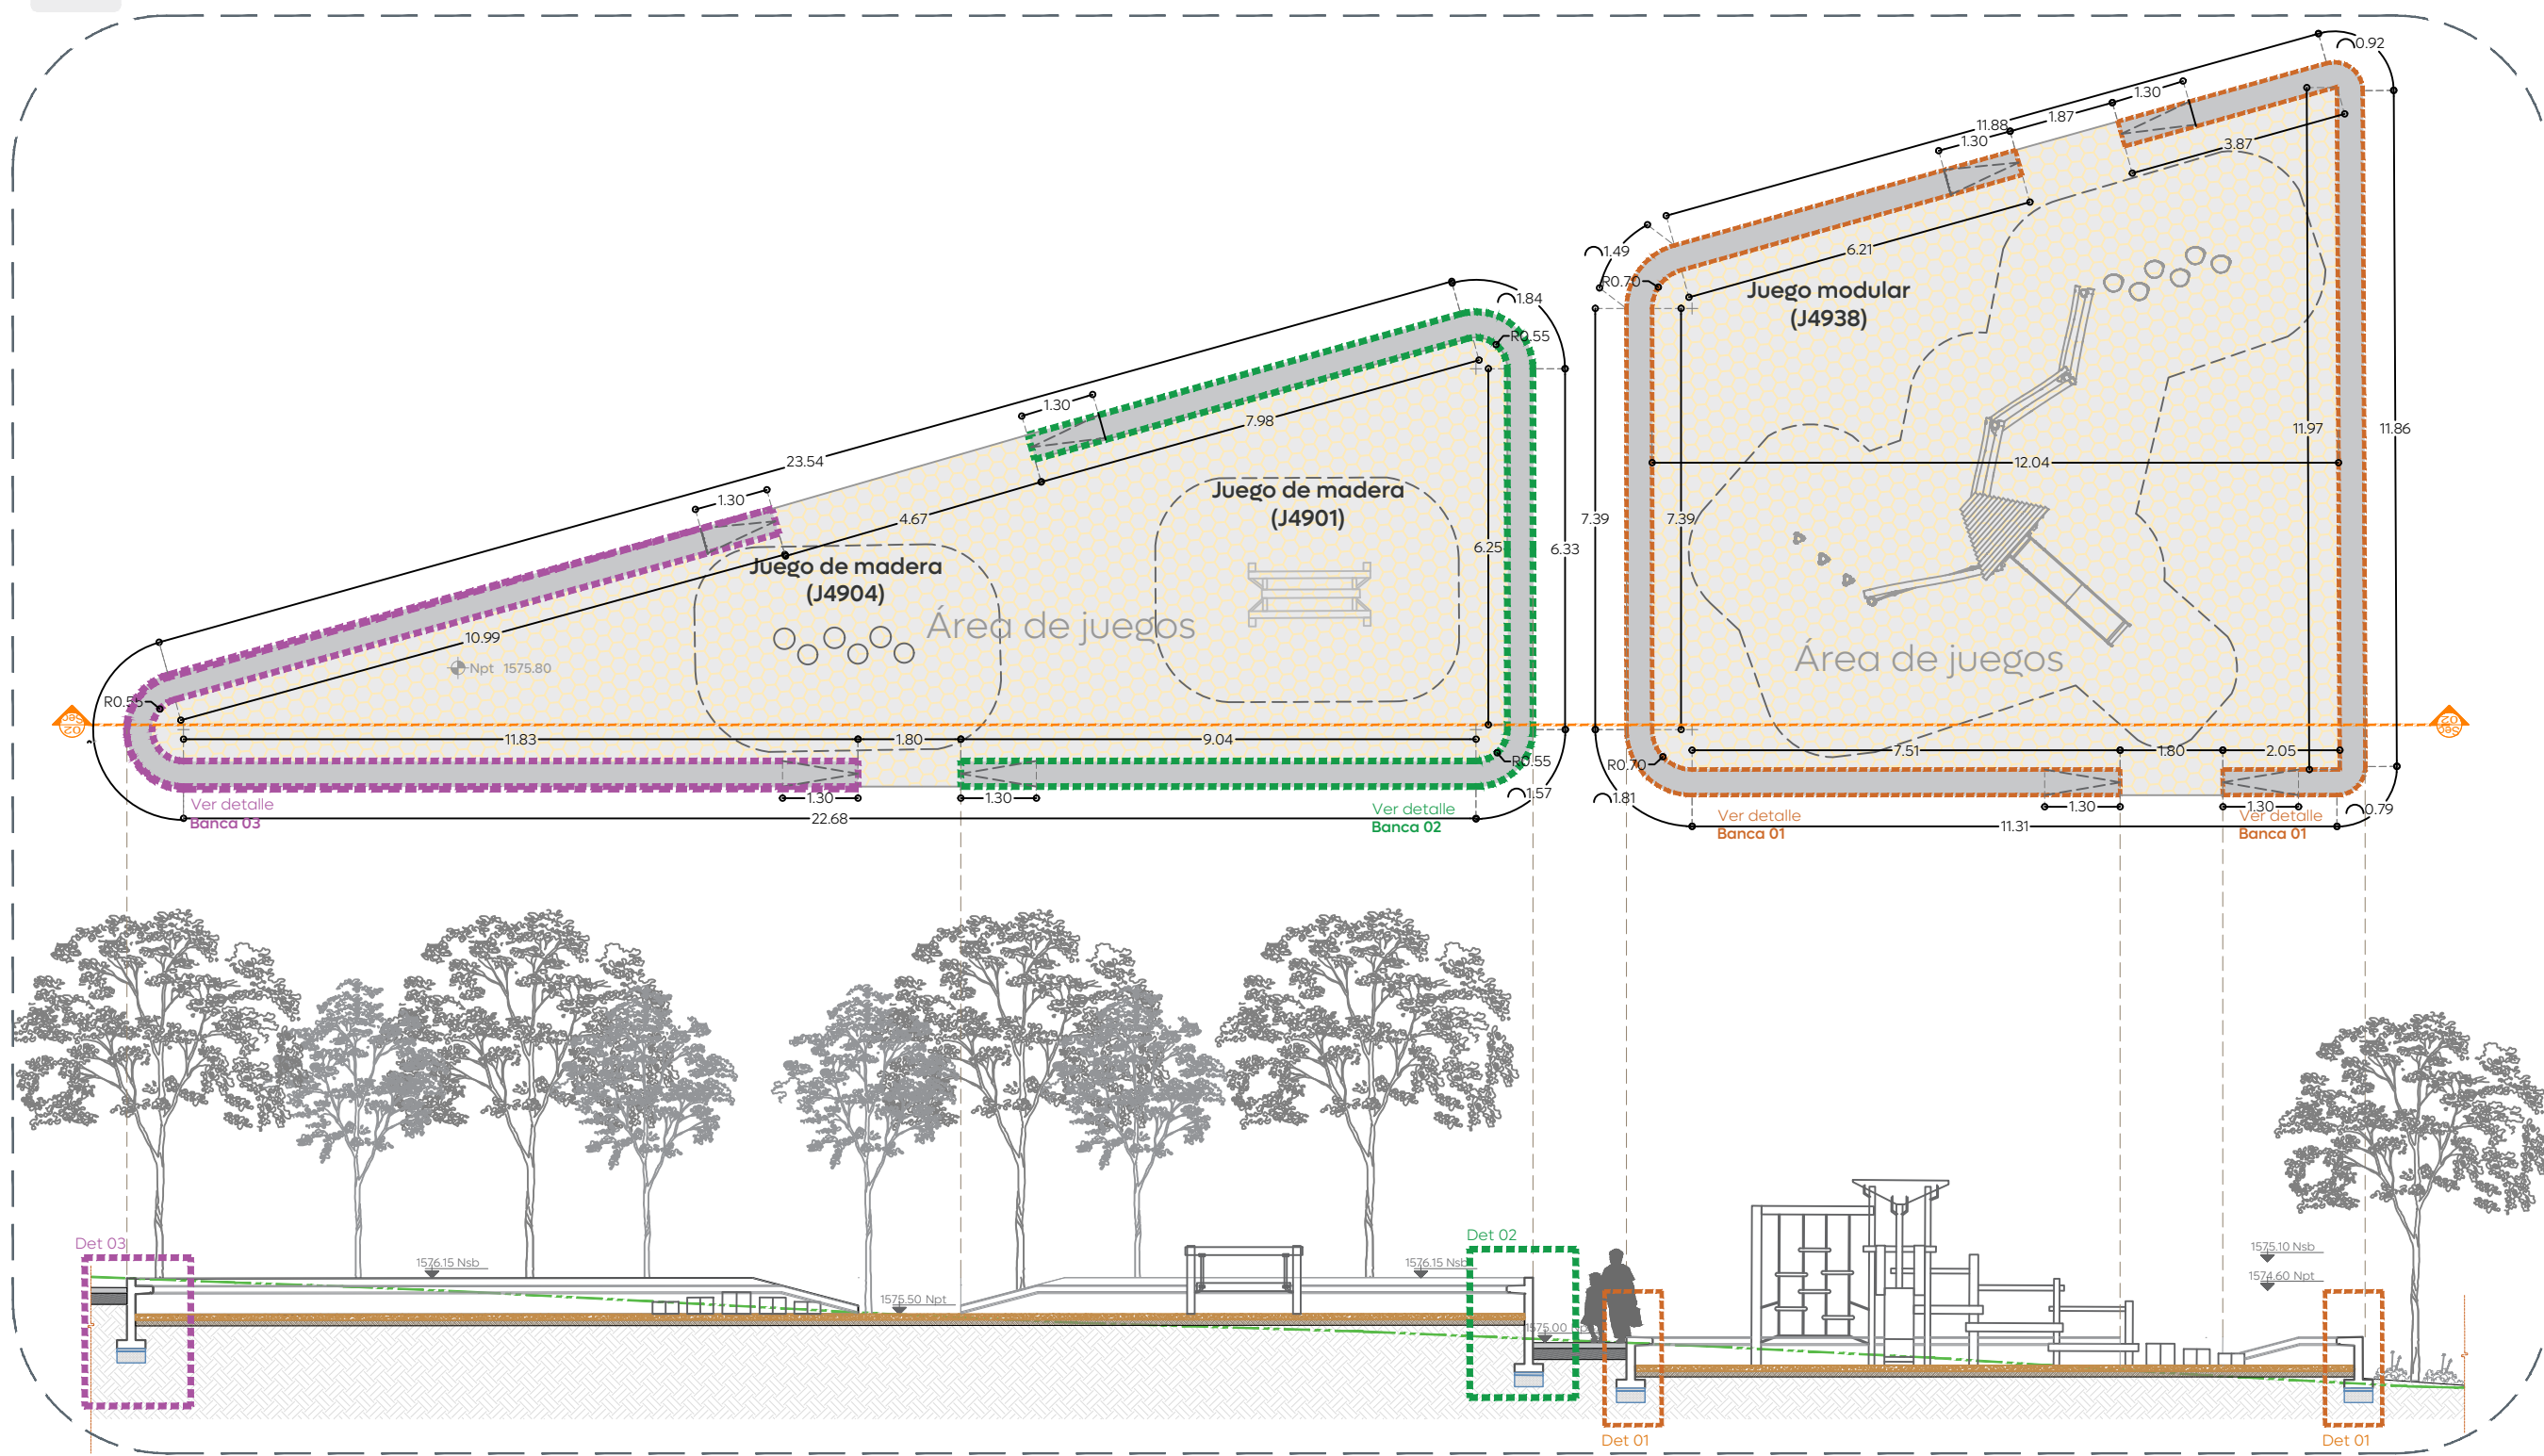


07 Planta / sección - área de juegos
Albanilerías 1:125

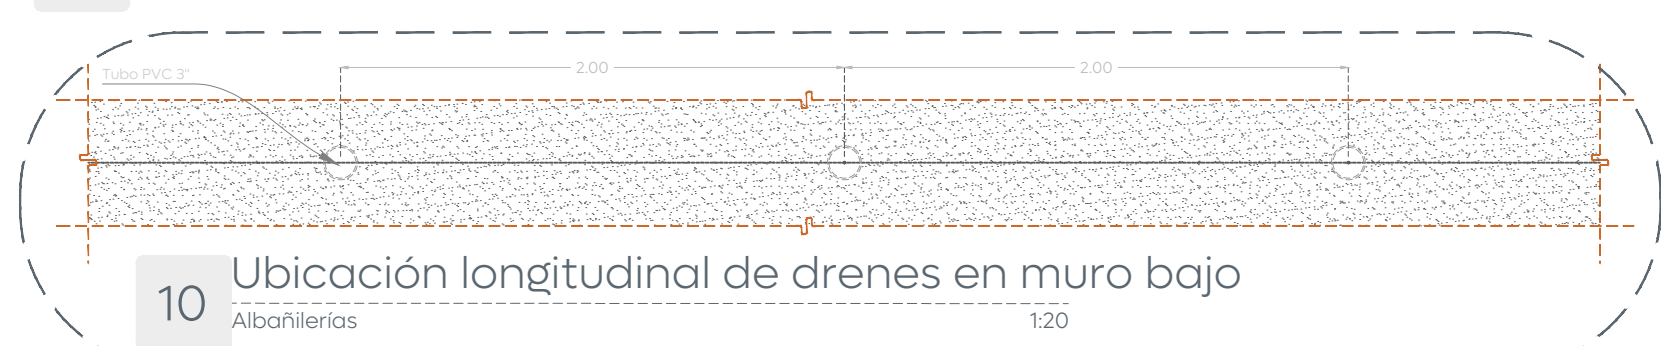


10 Ubicación longitudinal de drenes en muro bajo
Albanilerías 1:20

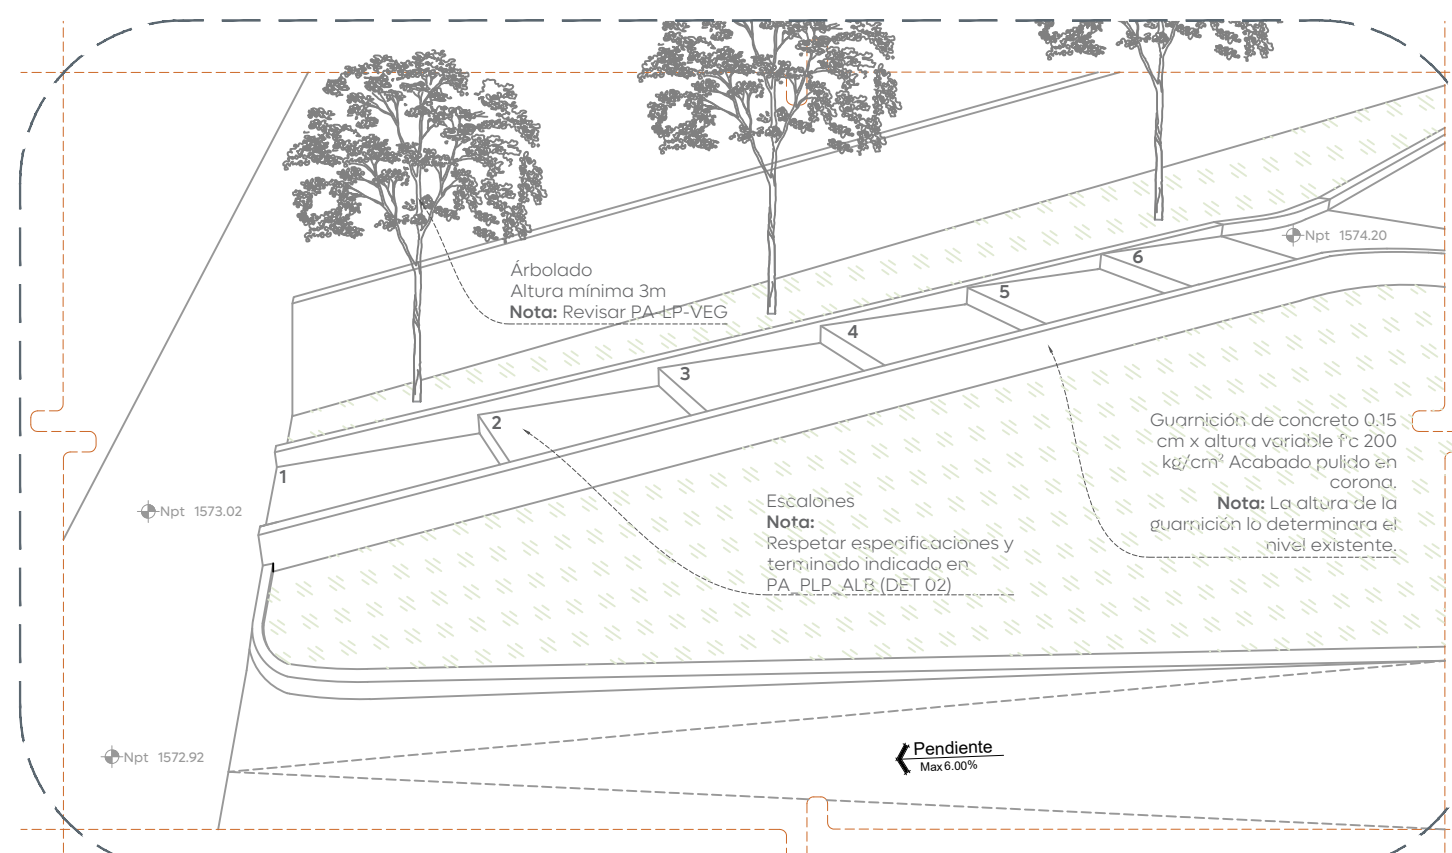


04 Escalones
Albanilerías 1:125

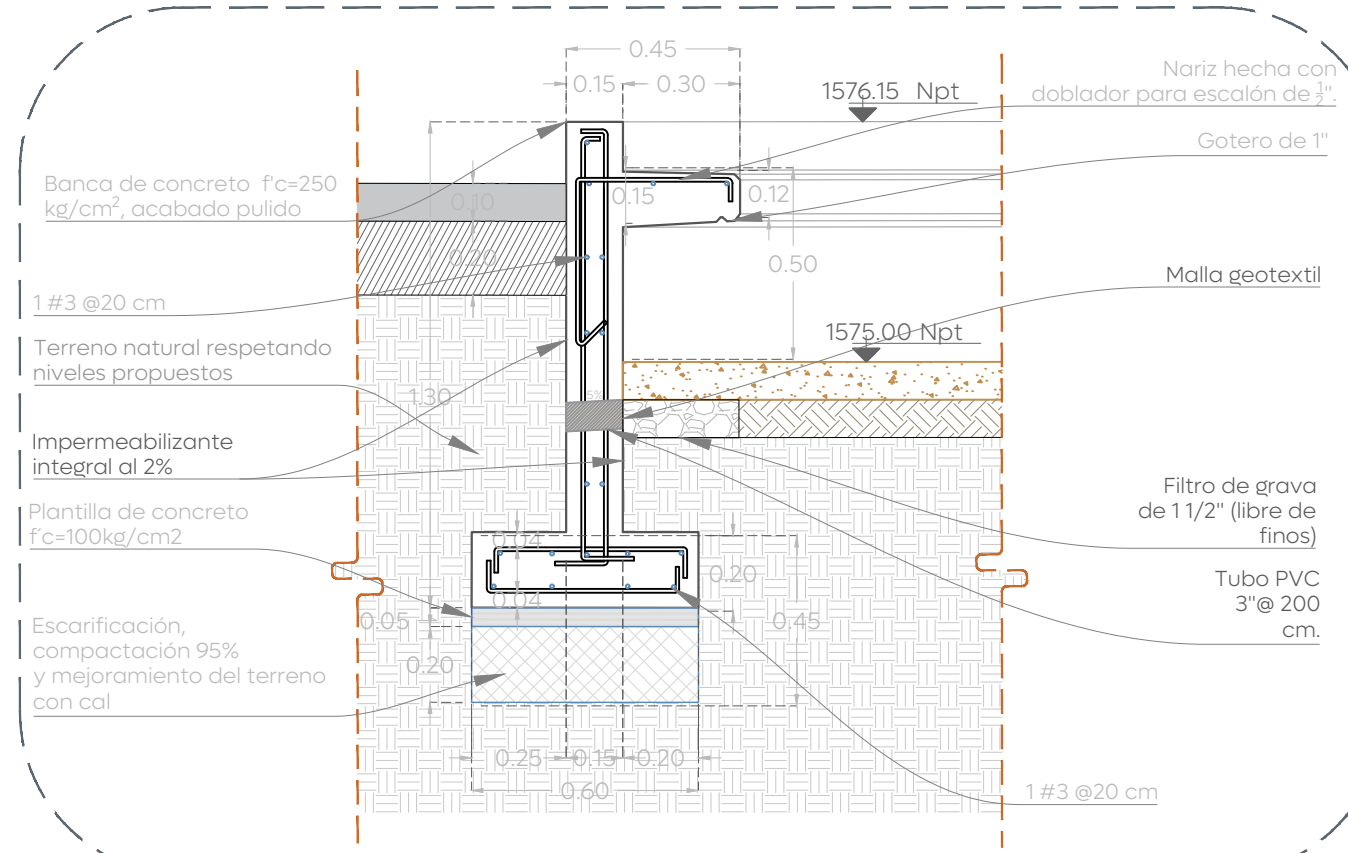


05 Detalle 03 - Banca de concreto
Albanilerías 1:20

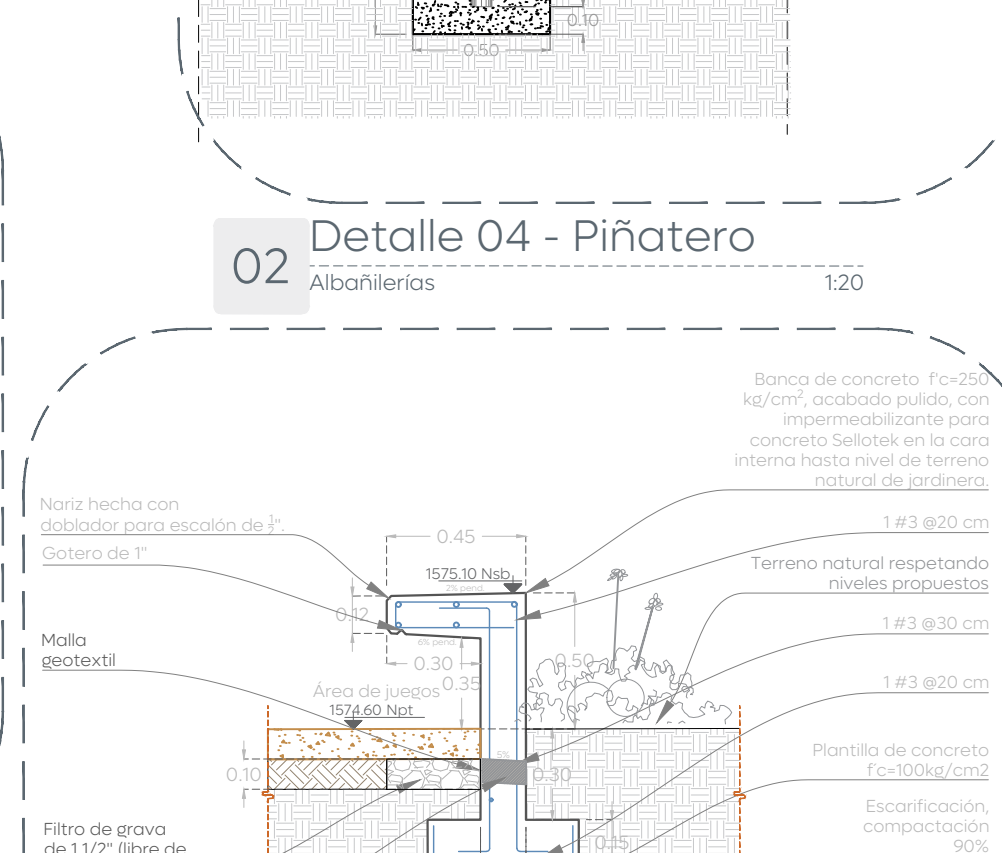


02 Detalle 04 - Piñatero
Albanilerías 1:20

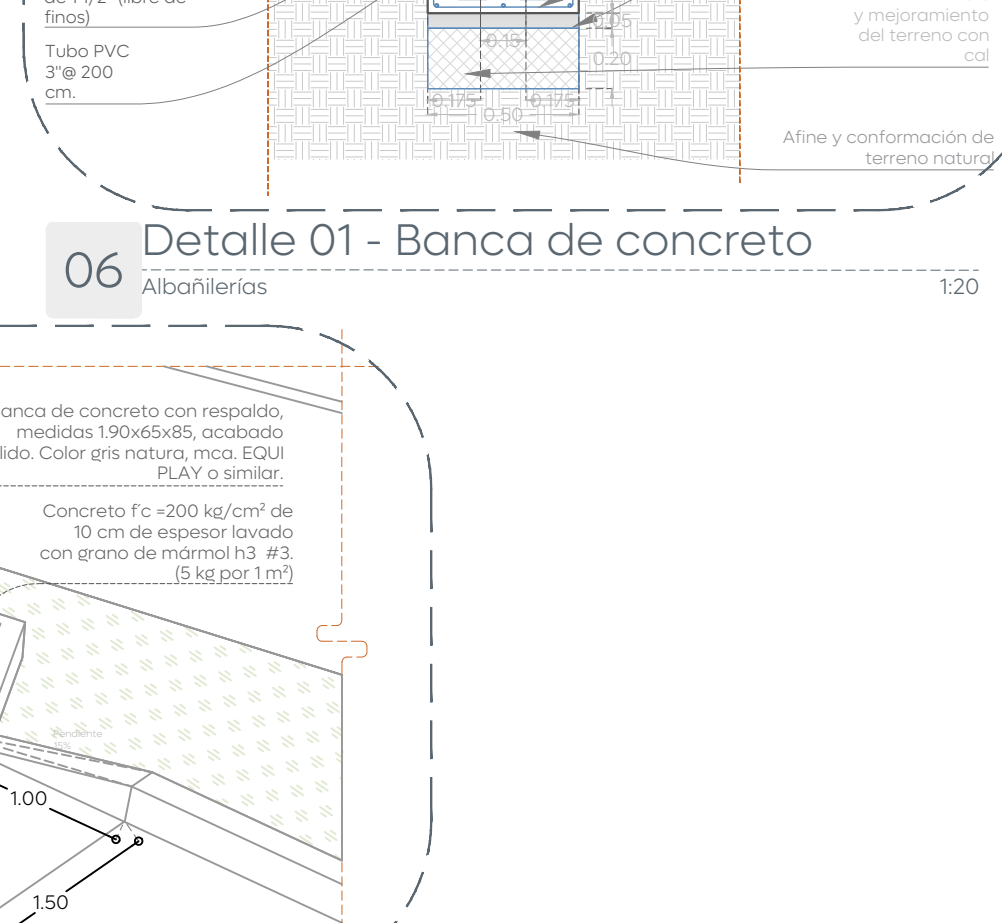


06 Detalle 01 - Banca de concreto
Albanilerías 1:20

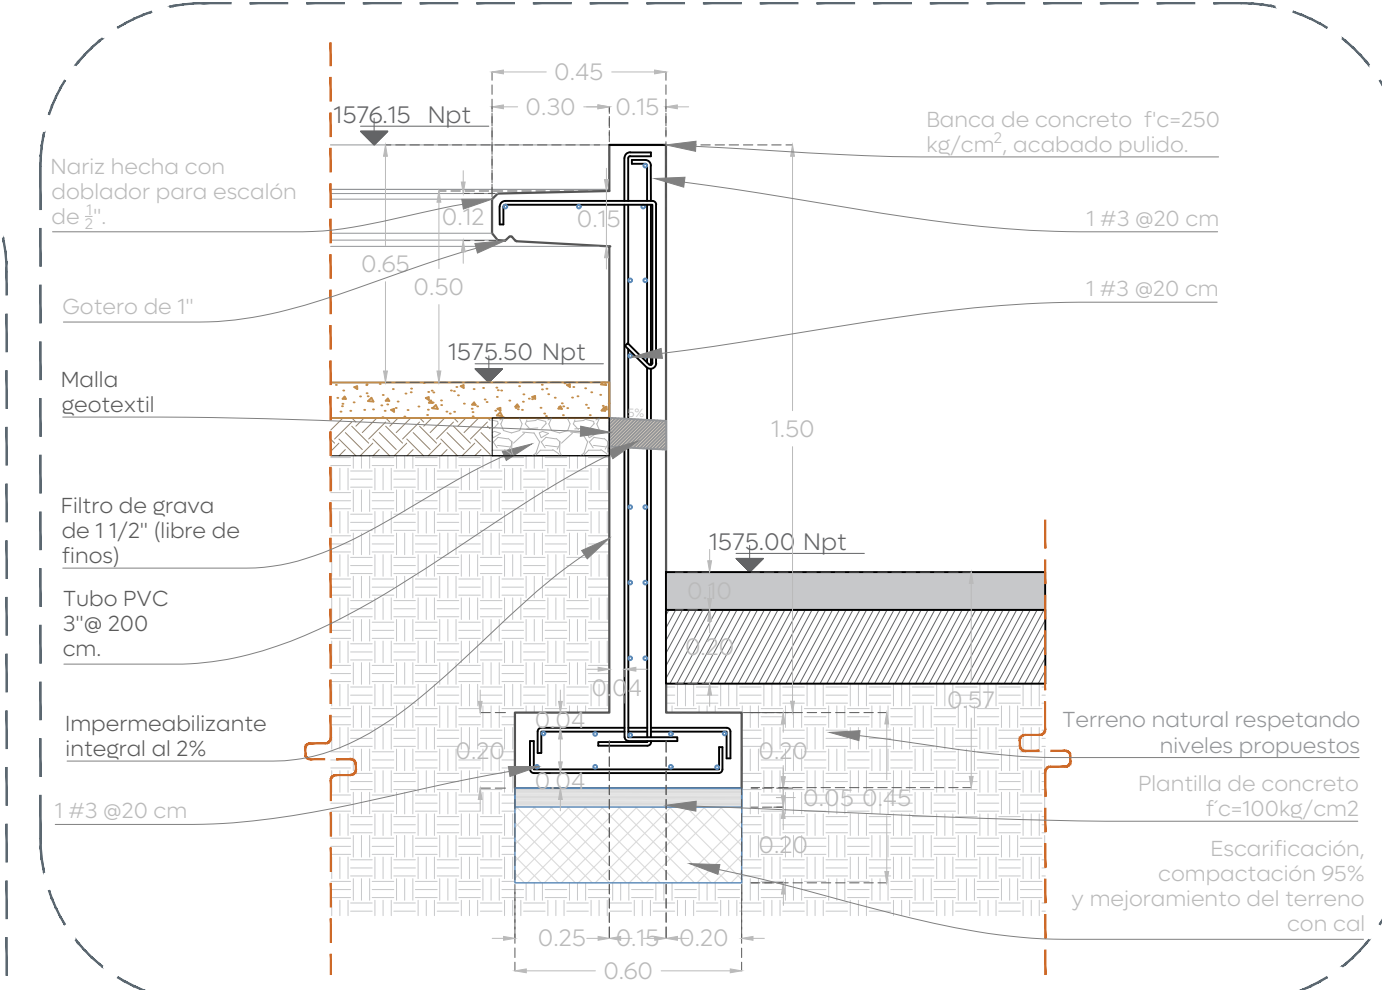


08 Detalle 02 - Banca de concreto
Albanilerías 1:20

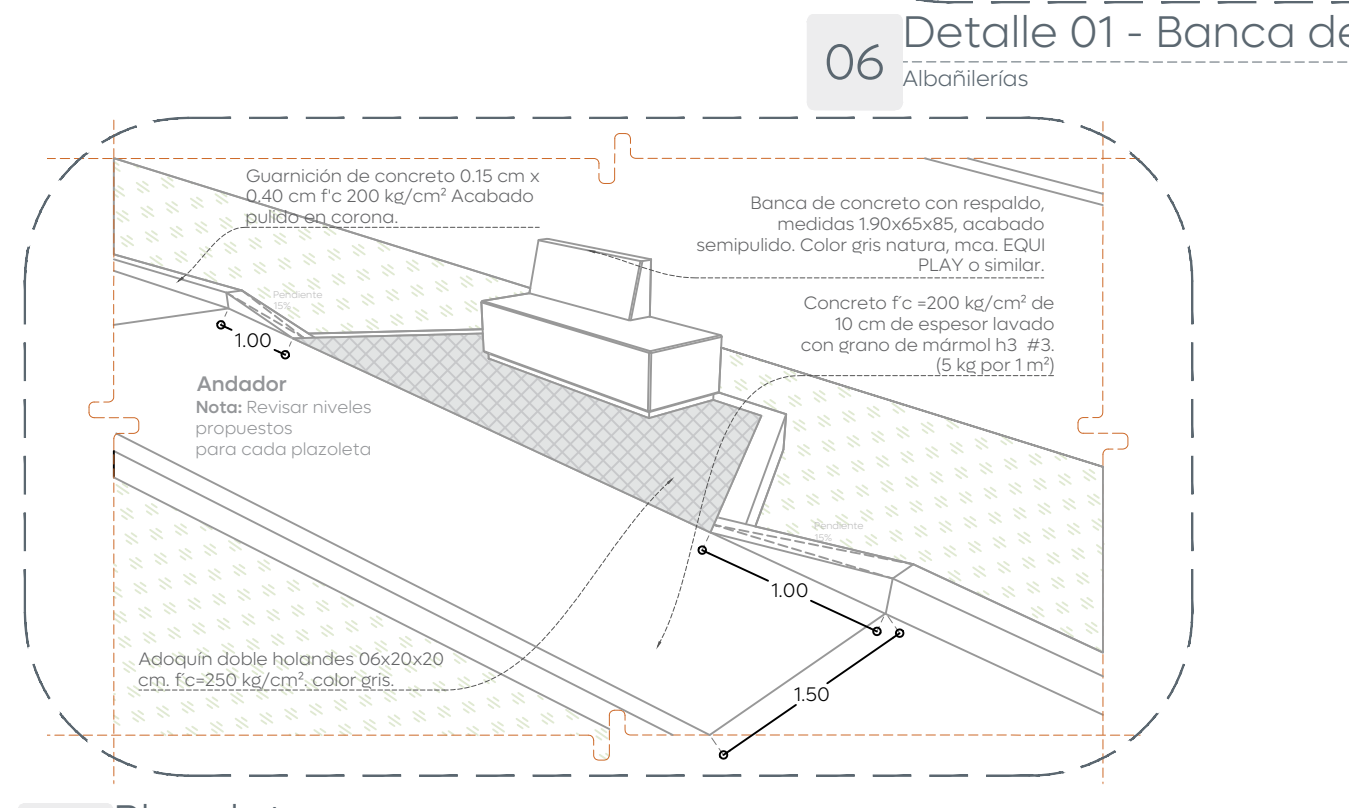


09 Plazoletas
Albanilerías S/E

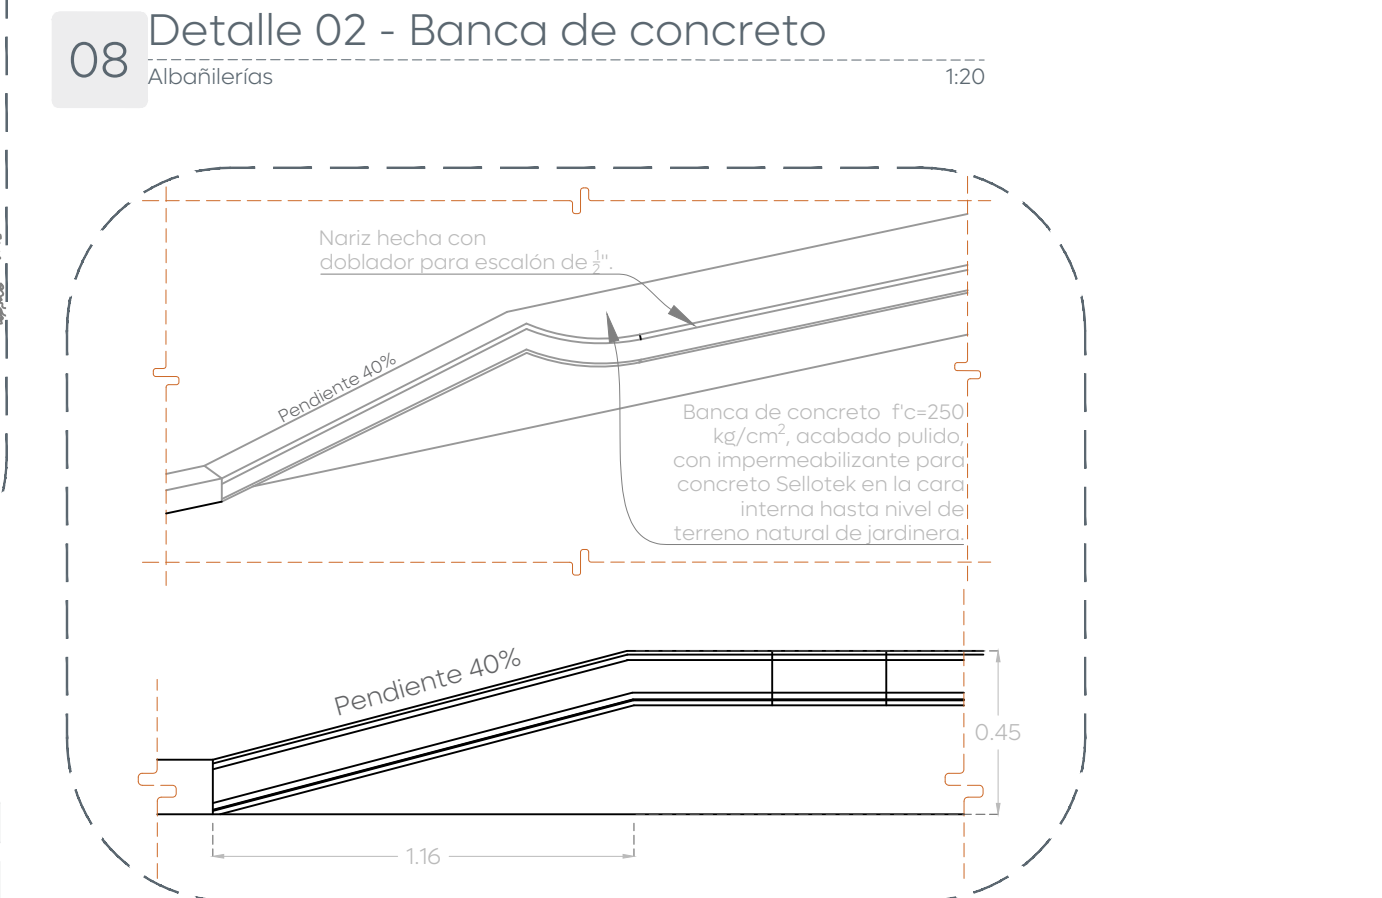


12 Detalle en esquinas de banca de concreto
Albanilerías 1:5

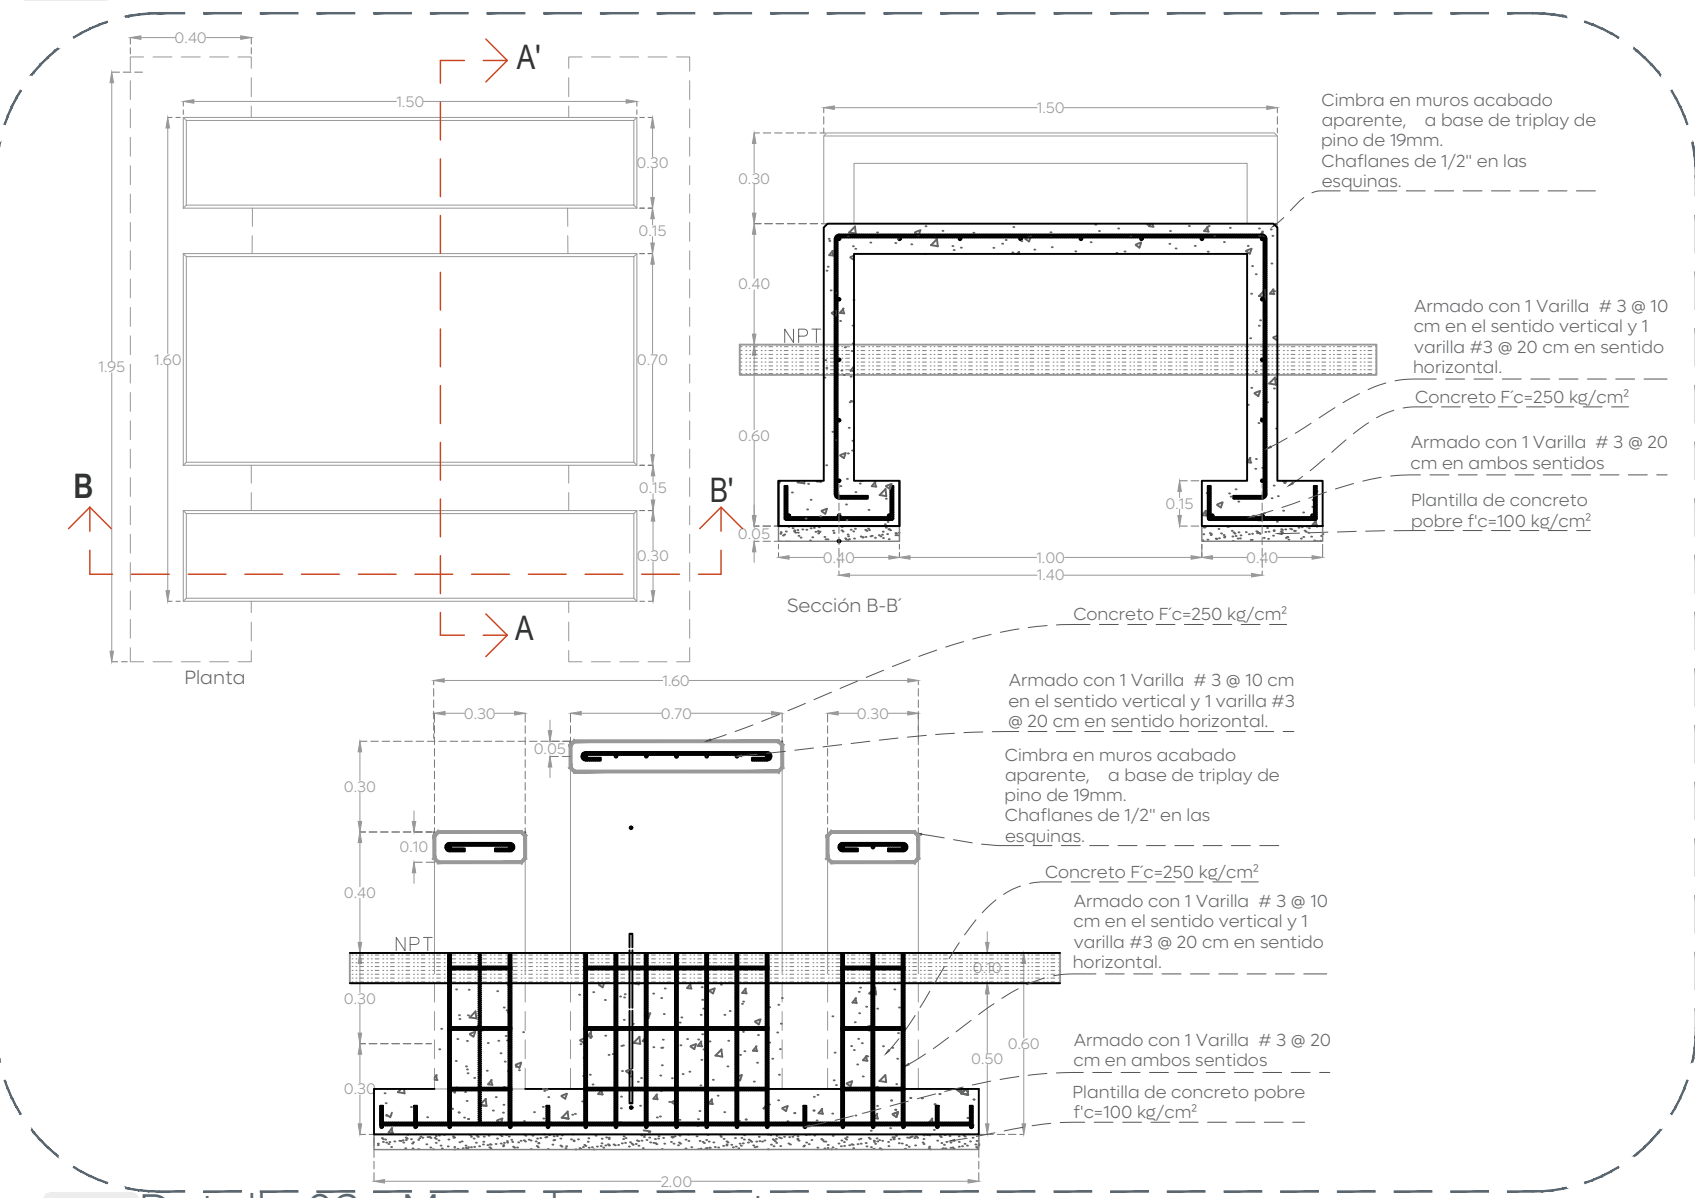

13 Detalle 03 - Mesa de concreto
Albanilerías 1:25

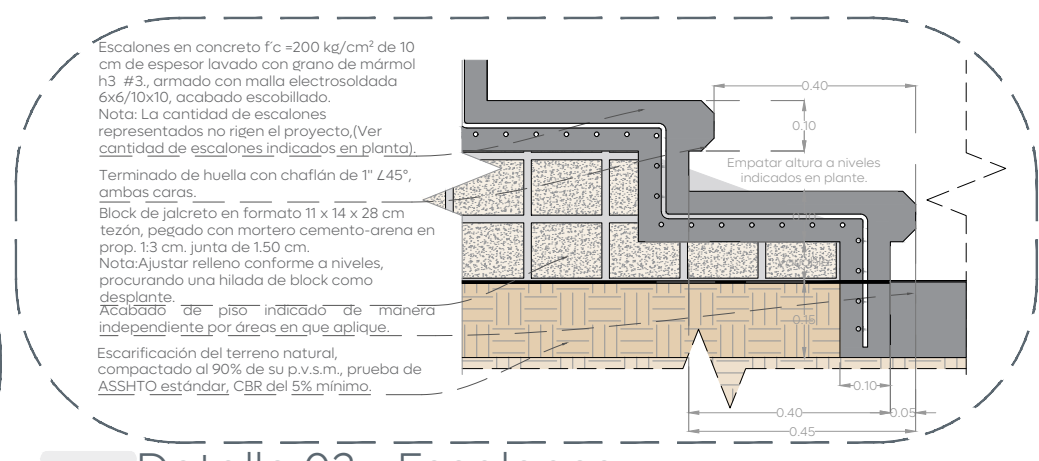

11 Detalle 02 - Escalones
Albanilerías 1:15

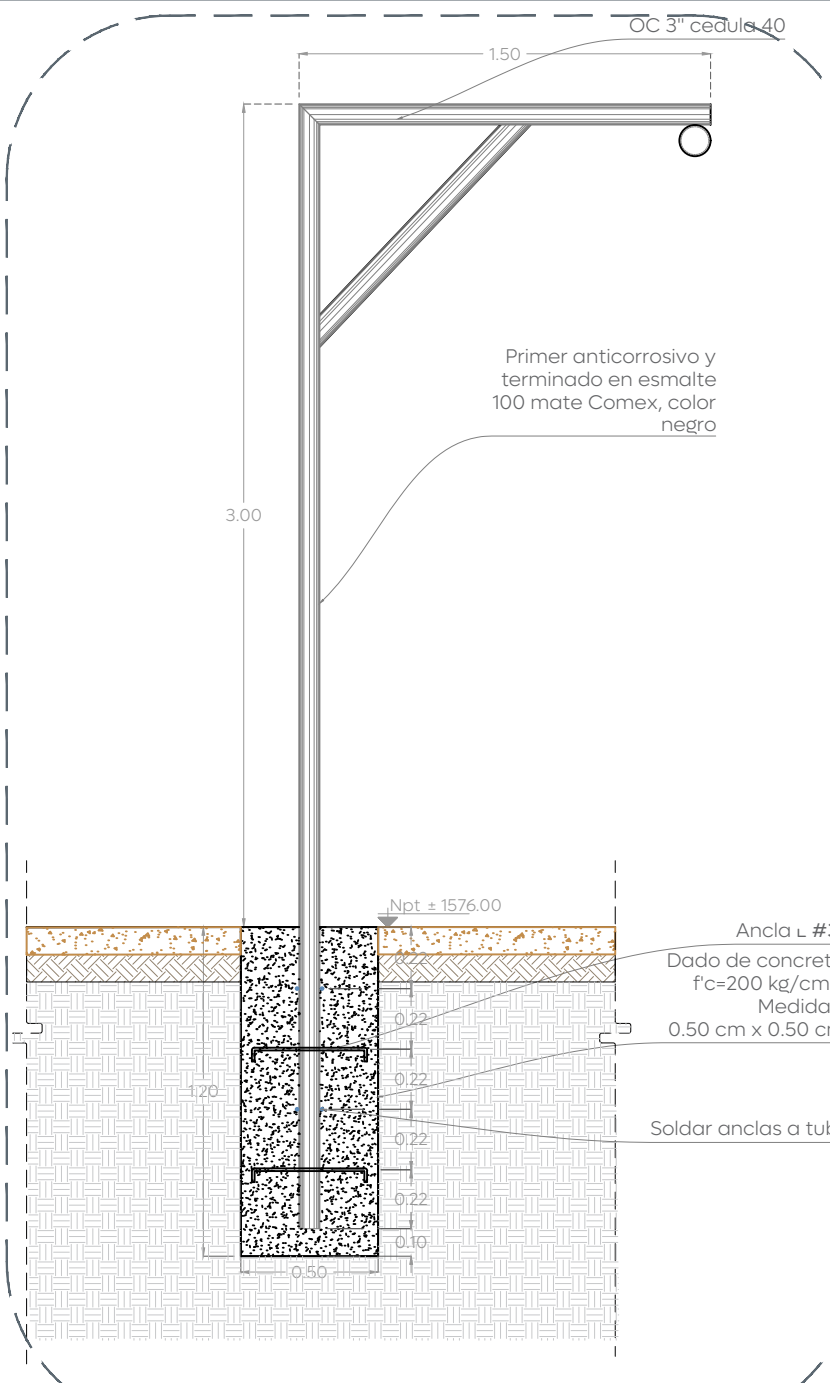

05 Detalle 05 - Escalones
Albanilerías 1:20

Gobierno de Zapopan
Ciudad de las niñas y niños
Obras Públicas e Infraestructura
Gestión Integral de la Ciudad

Macrolocalización:

Microlocalización:

Simbología:

Nombre del proyecto:
Construcción de parque lineal Río Blanco más obras complementarias, etapa 03, prolongación Río Blanco, municipio de Zapopan, Jalisco

Contenido del plano:
Plano de albanilerías
Parque Las Palmas
Etapa 3

No. Contrato:
DOPI-MUN-PP-EP-LP-133-2025

Director de Obras Públicas e Infraestructura:
Ing. Ismael Jáuregui Castañeda

Jefe de la Unidad de Estudios y Proyectos:
Arq. Edwin Aguilar Escatel

Jefe de área:
Arq. Angela Jazmin Vargas Olmedo

Responsable del proyecto:
Arq. Karen Judith Labra Cazarez

Ubicación:
C. Paseo de las palmas y Av. Prol. Río Blanco, Villas de Zapopan Zapopan, Jalisco

Fecha: Junio 2025
Escala: 1:300
Cotas: Metros

Clave:
00_PRB_ALB