




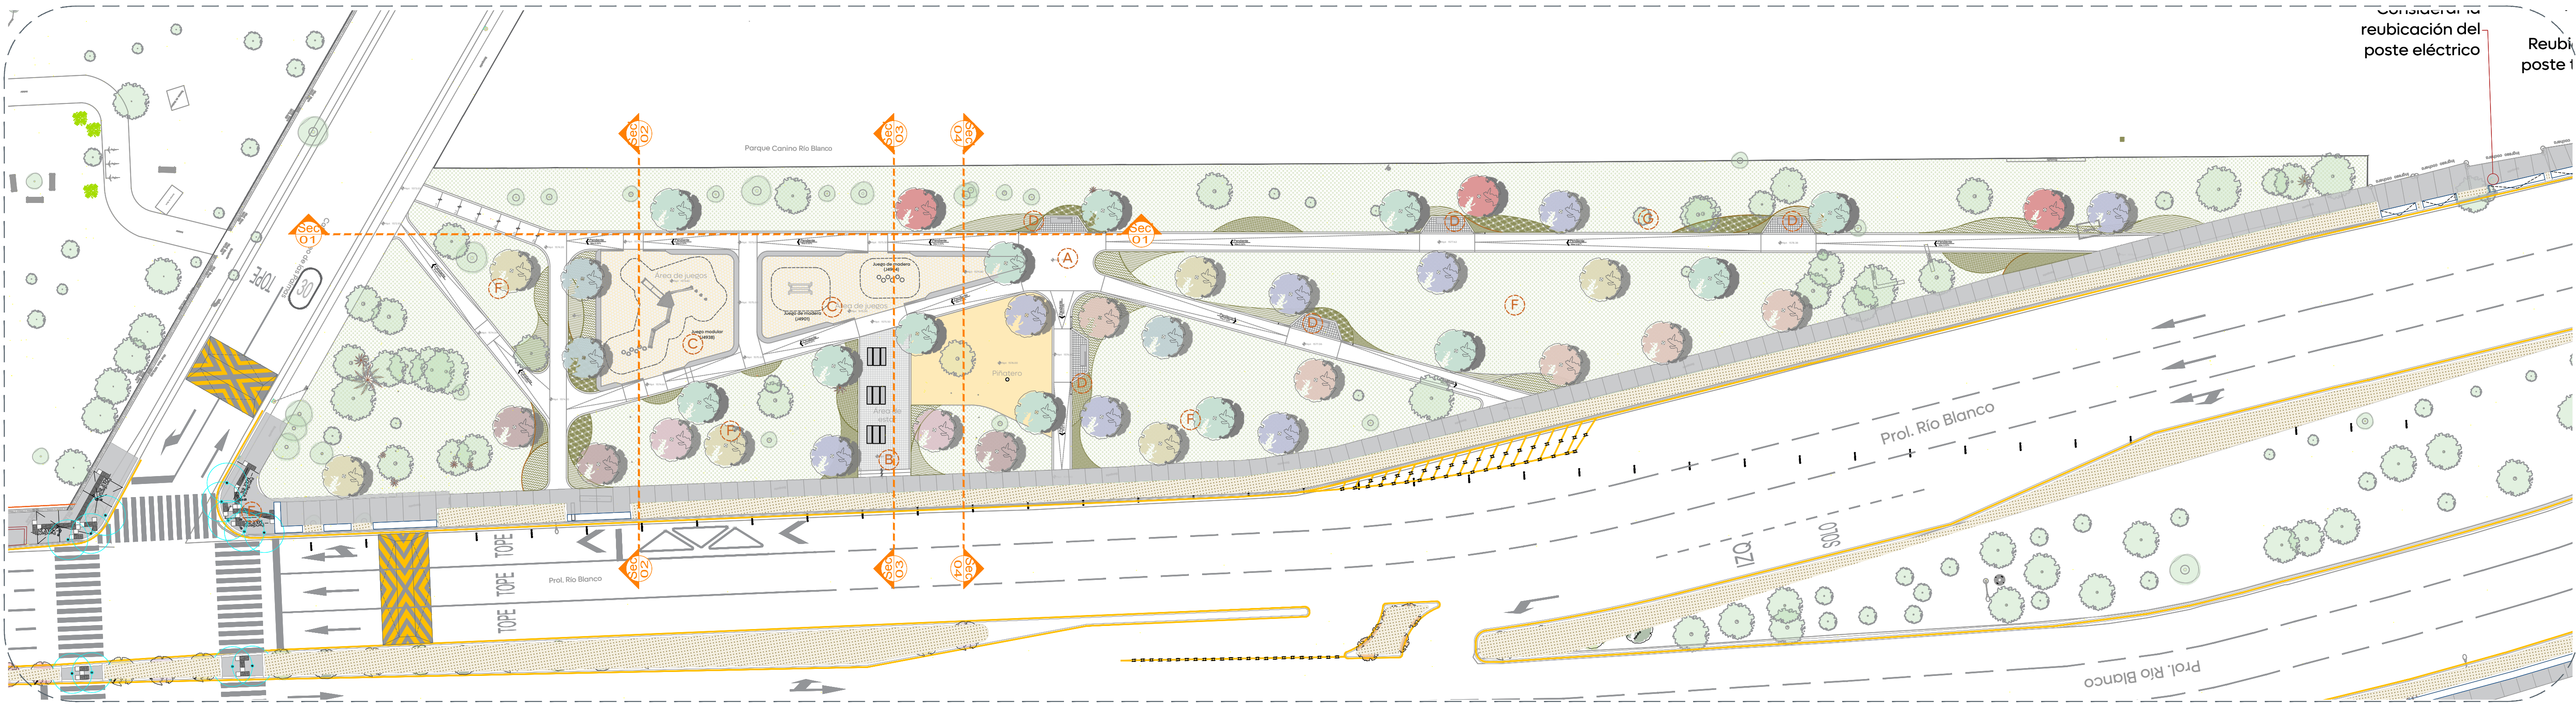


01 Planta de Conjunto
Alcances Generales
1:300

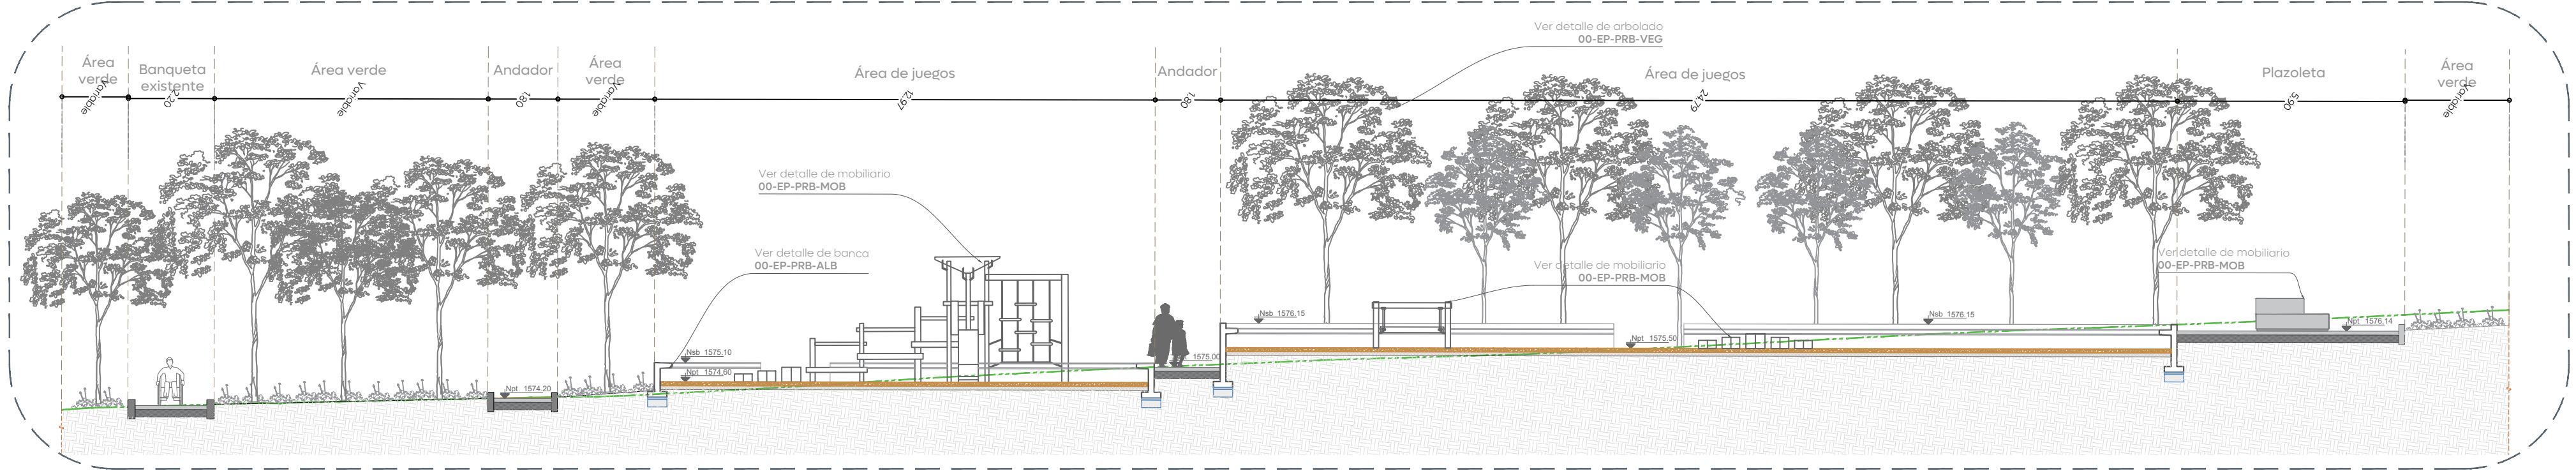


01 Sección 01 - 01"
1:125

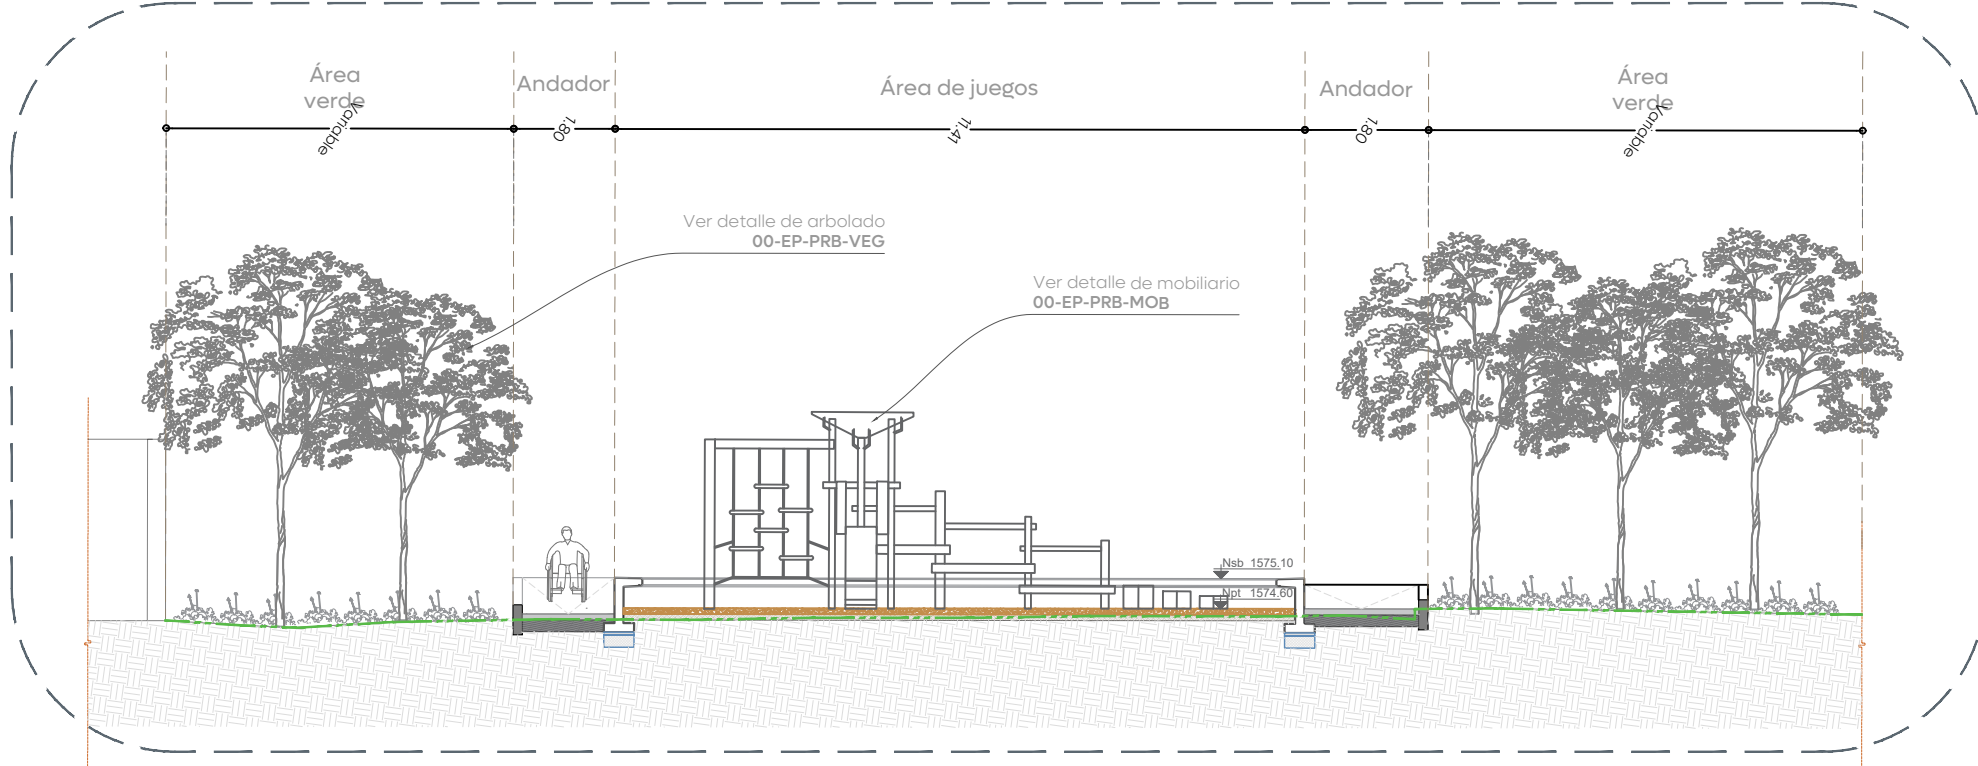

02 Sección 02 - 02"
Secciones y alzados
1:100

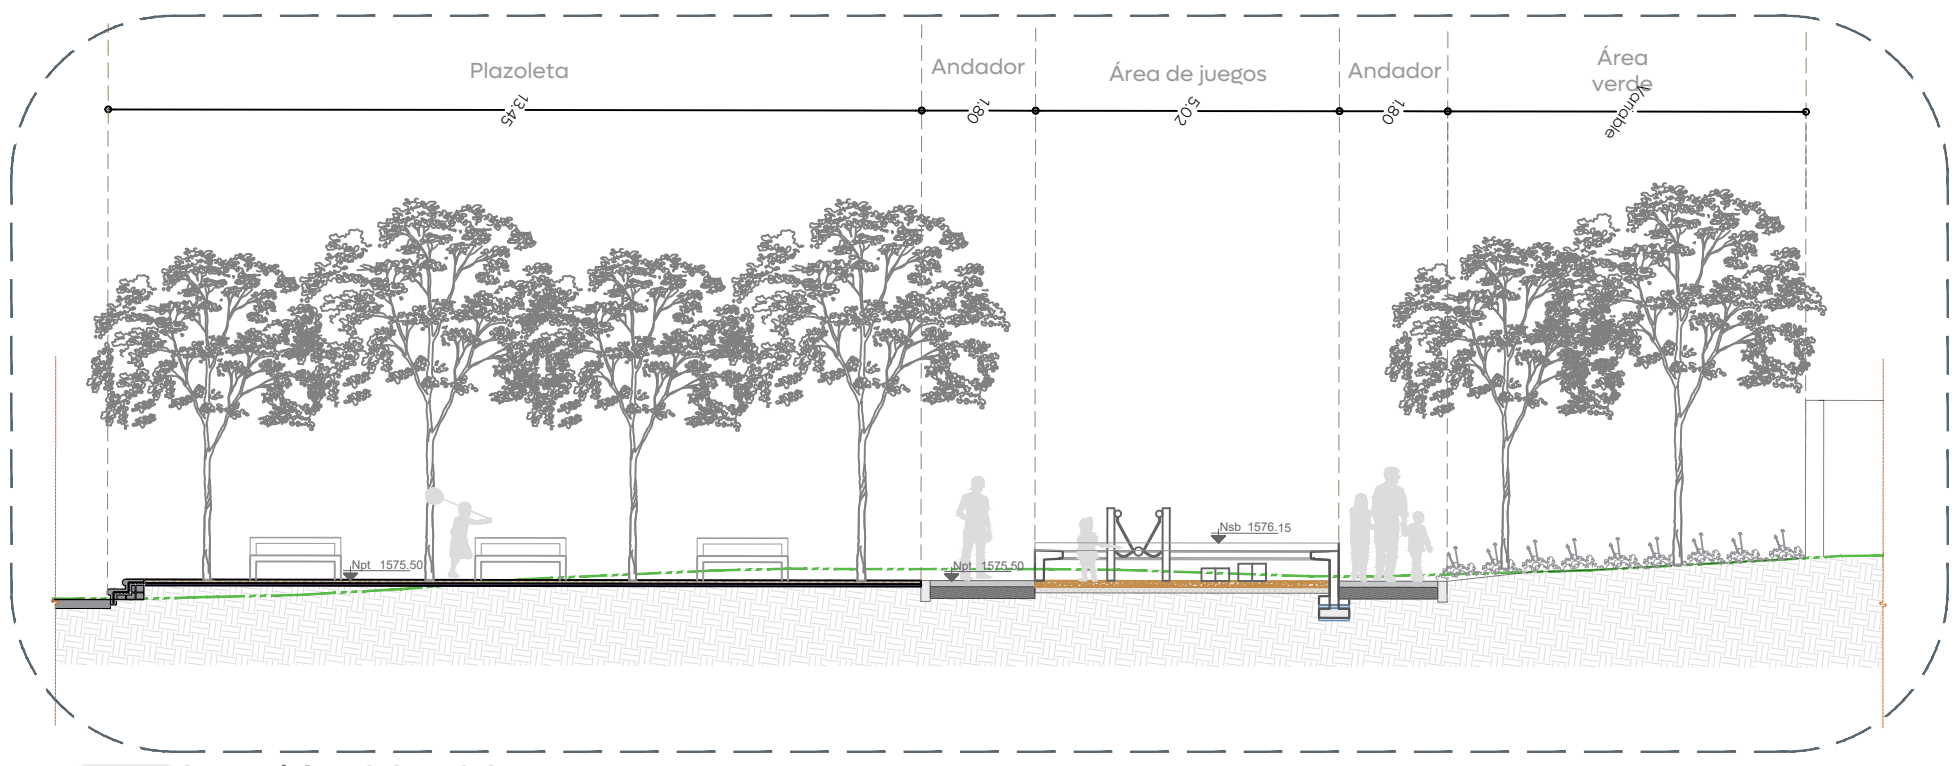

03 Sección 03 - 03"
Secciones y alzados
1:100

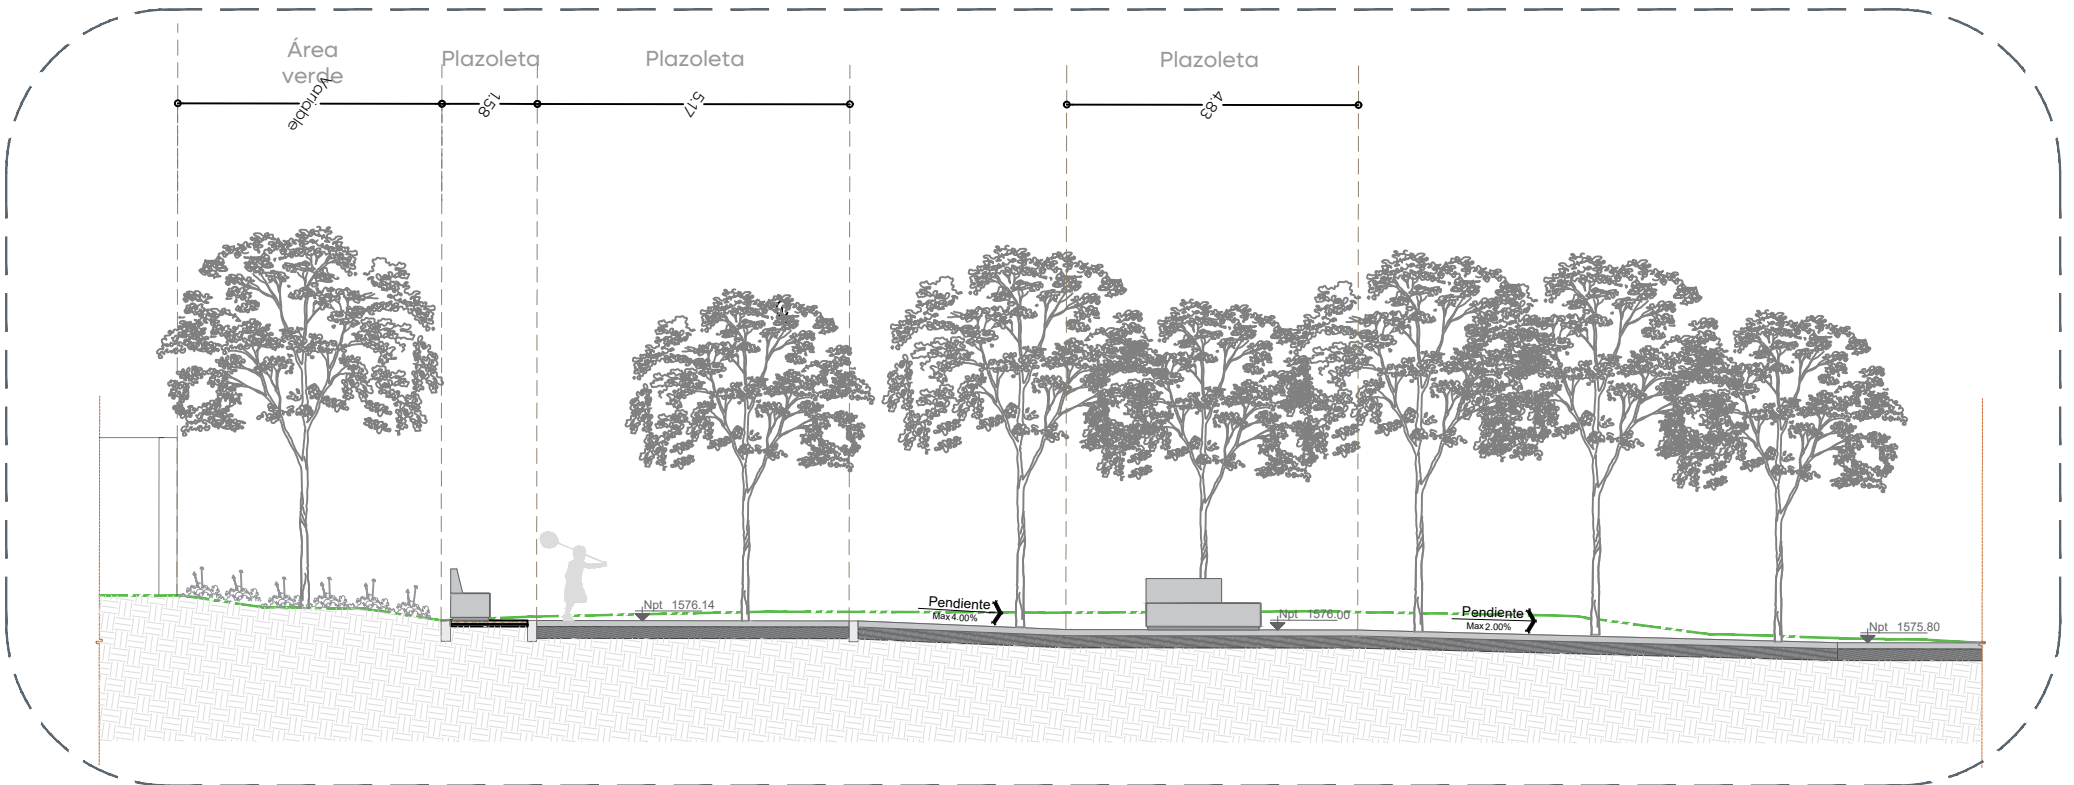

04 Sección 04 - 04"
Secciones y alzados
1:100



ciudad de las

níñas y niños

Gobierno de

Zapopan



Obras Públicas


e Infraestructura

Gestión Integral de la Ciudad

Macrolocalización:



Microlocalización:

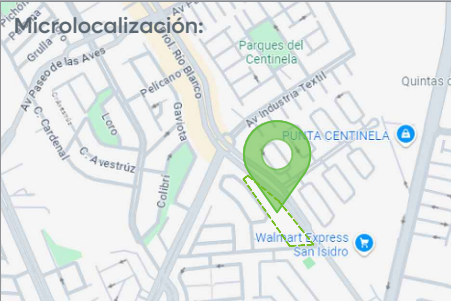

Alcances Generales

A

 Construcción de andadores

B

 Construcción de áreas de estar

C

 Colocación de juegos infantiles

D

 Colocación de mobiliario urbano

E

 Construcción de cruces peatonales y colocación de señalética vertical

F

 Arbolado y vegetación

G

 Iluminación general

Simbología

Andador

 Texto

Topo

 Nivel

Proyección

 Proyección

Linea terreno natural

 Linea terreno natural

Cotas

 Cotas

Sección

 Sección

Pendiente

 Pendiente

Rampa

 Rampa

Arbolado propuesto

 Arbolado propuesto

Bancas de concreto

 Bancas de concreto

Vegetación

 Vegetación

Concreto

 Concreto

Adoquin

 Adoquin

Señalética

 Señalética

Balardos

 Balardos

Cenefa

 Cenefa

Guías podotáctiles

 Guías podotáctiles

Nombre del proyecto:

Construcción de parque lineal Río Blanco más obras complementarias, etapa 03, prolongación Río Blanco, municipio de Zapopan, Jalisco

Contenido del plano:

Plano de alcances - Secciones arquitectónicas Parque Las Palmas Etapa 3

No. Contrato:

DOPI-MUN-PP-EP-LP-133-2025

Director de Obras Públicas e Infraestructura:

Ing. Ismael Jáuregui Castañeda

Jefe de la Unidad de Estudios y Proyectos:

Arq. Edwin Aguilar Escatel

Jefe de área:

Arq. Angela Jazmin Vargas Olmedo

Responsable del proyecto:

Arq. Karen Judith Labra Cazarez

Ubicación:

C. Paseo de las palmas y Av. Prol. Río Blanco, Villas de Zapopan, Jalisco

Fecha:

Junio 2025

Escala:

Indicada

Cotas:

Metros

Clave:

PR_PLP_ALC_ARQ_01

Espacio Público