




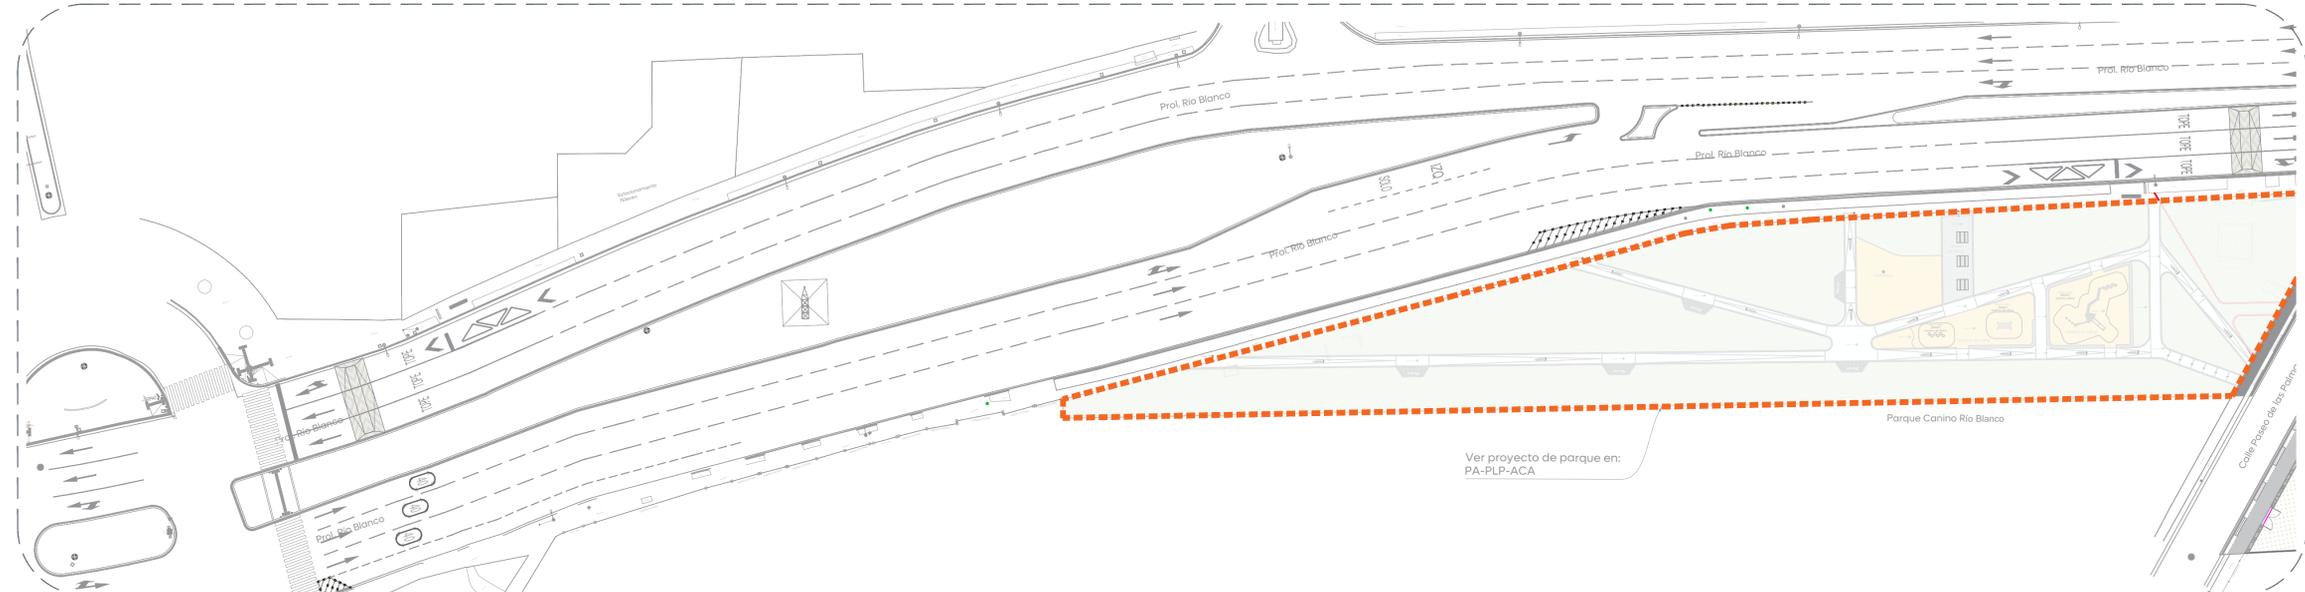

- Simbología:
- Clave de referencia.
  - Llamado a detalle.
  - Clave de referencia.

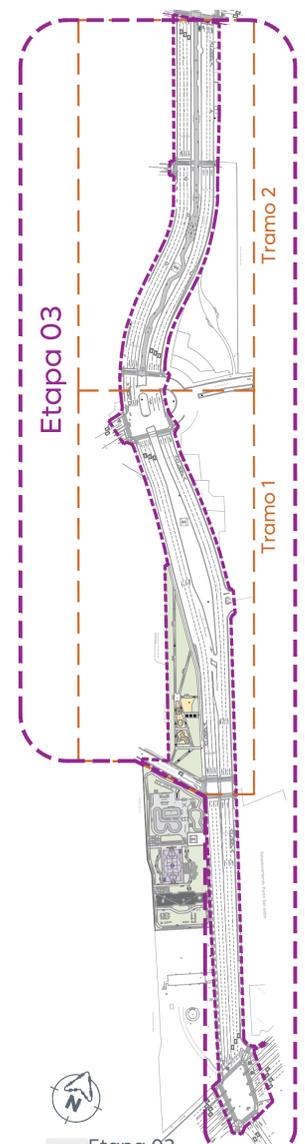


02 Planta de tramo 1  
 Acabados en piso 1:500

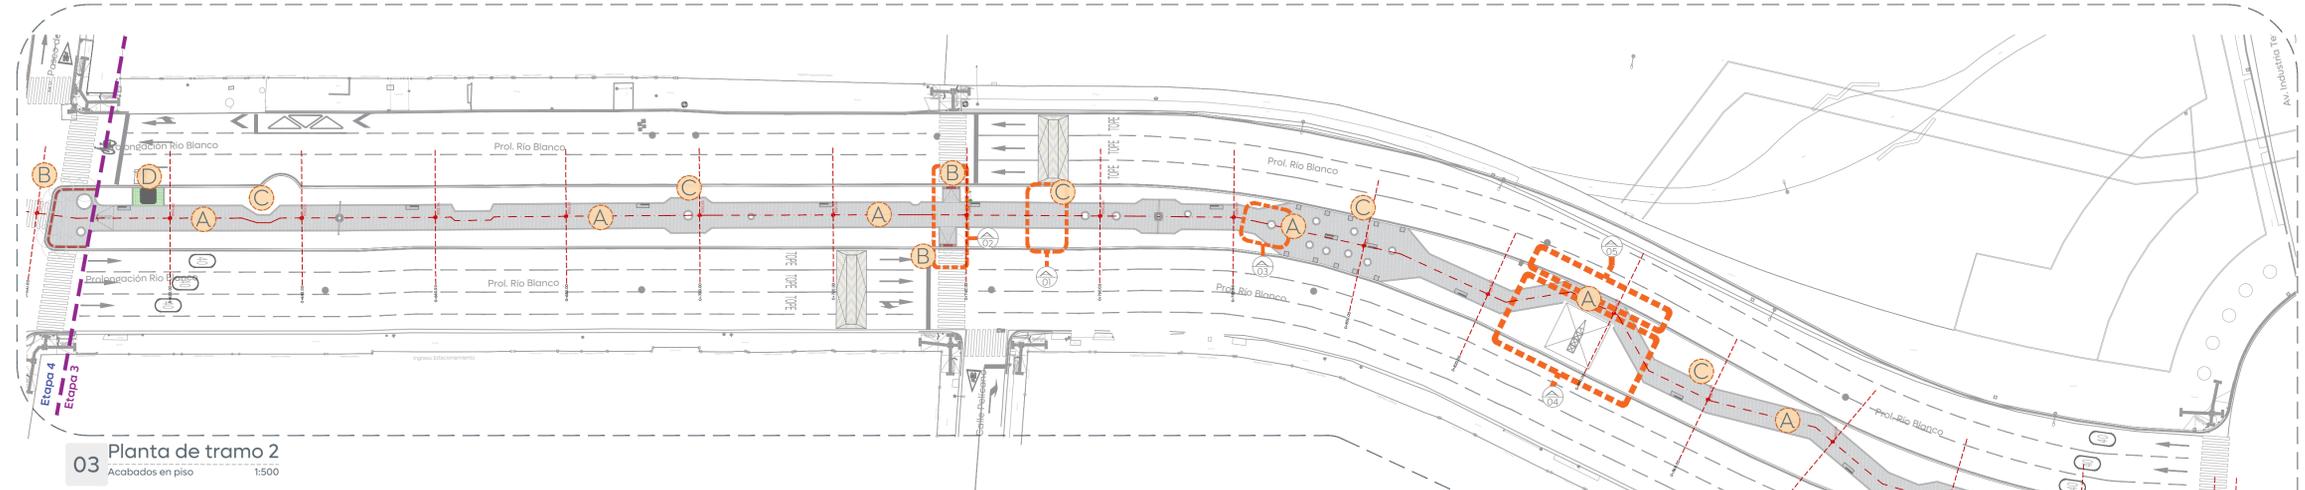


03 Planta de tramo 2  
 Acabados en piso 1:500


01 Etapa 03  
 Acabados en piso 1:3000

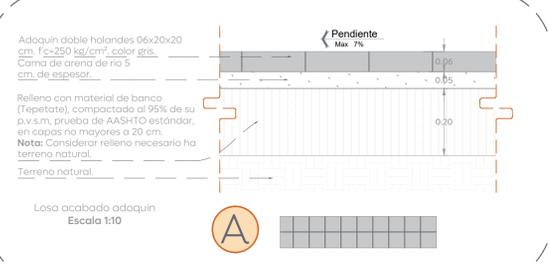


04 Detalle de acabado en andador  
 Acabados en piso 1:10

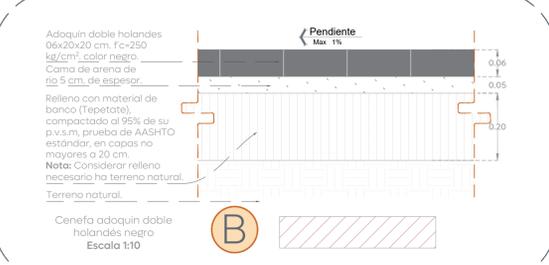


05 Detalle de acabado en cenefa  
 Acabados en piso 1:10

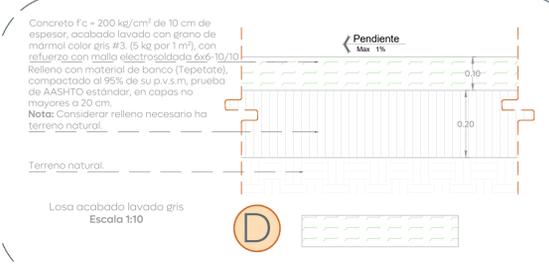


06 Detalle de acabado - Losa puesto de flores  
 Acabados en piso 1:10

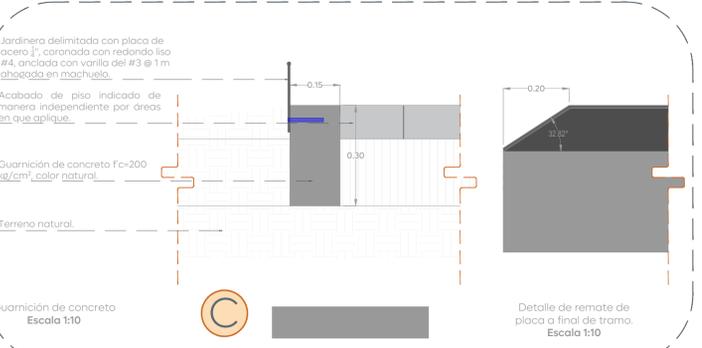


07 Detalle de acabado de dentellón con placa  
 Acabados en piso 1:10

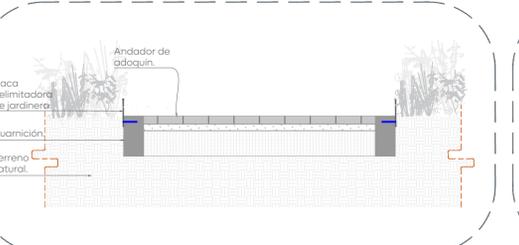

08 A-01 | Detalle de andador  
 Acabados en piso 1:25

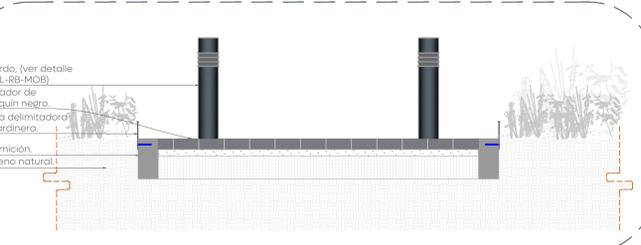

09 A-02 | Detalle de cenefa en rampas  
 Acabados en piso 1:25

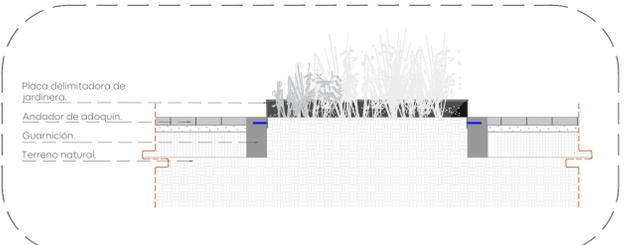

10 A-03 | Detalle de jardinería  
 Acabados en piso 1:25

Notas:

Nombre del proyecto:  
 Construcción de parque lineal Rio Blanco más obras complementarias, etapa 03, prolongación Rio Blanco, municipio de Zapopan, Jalisco

Contenido del plano:  
 Acabados en piso - Etapa 03  
 Planta de conjunto por tramo 1 y 2, detalles de acabados.

No. Contrato:  
 DOPI-MUN-PP-EP-LP-133-2025

Director de Obras Públicas e Infraestructura:  
 Ing. Ismael Jáuregui Castañeda

Jefe de la Unidad de Estudios y Proyectos:  
 Arq. Edwin Aguilar Escatrel

Jefe de área:  
 Arq. Angela Jazmin Vargaz Olmedo

Responsable del proyecto:  
 Arq. Yesica Selene Paul Gallegos

Ubicación:  
 Prol. Rio Blanco, entre Av. Pino Suárez y Av. Paseo de las Aves, 45133, Zapopan, Jalisco.

Fecha: Junio 2025  
 Escala: Indicada  
 Cotas: Metros

Clave:  
**PL-RB-ACA-01-E3**

Espacio Público