



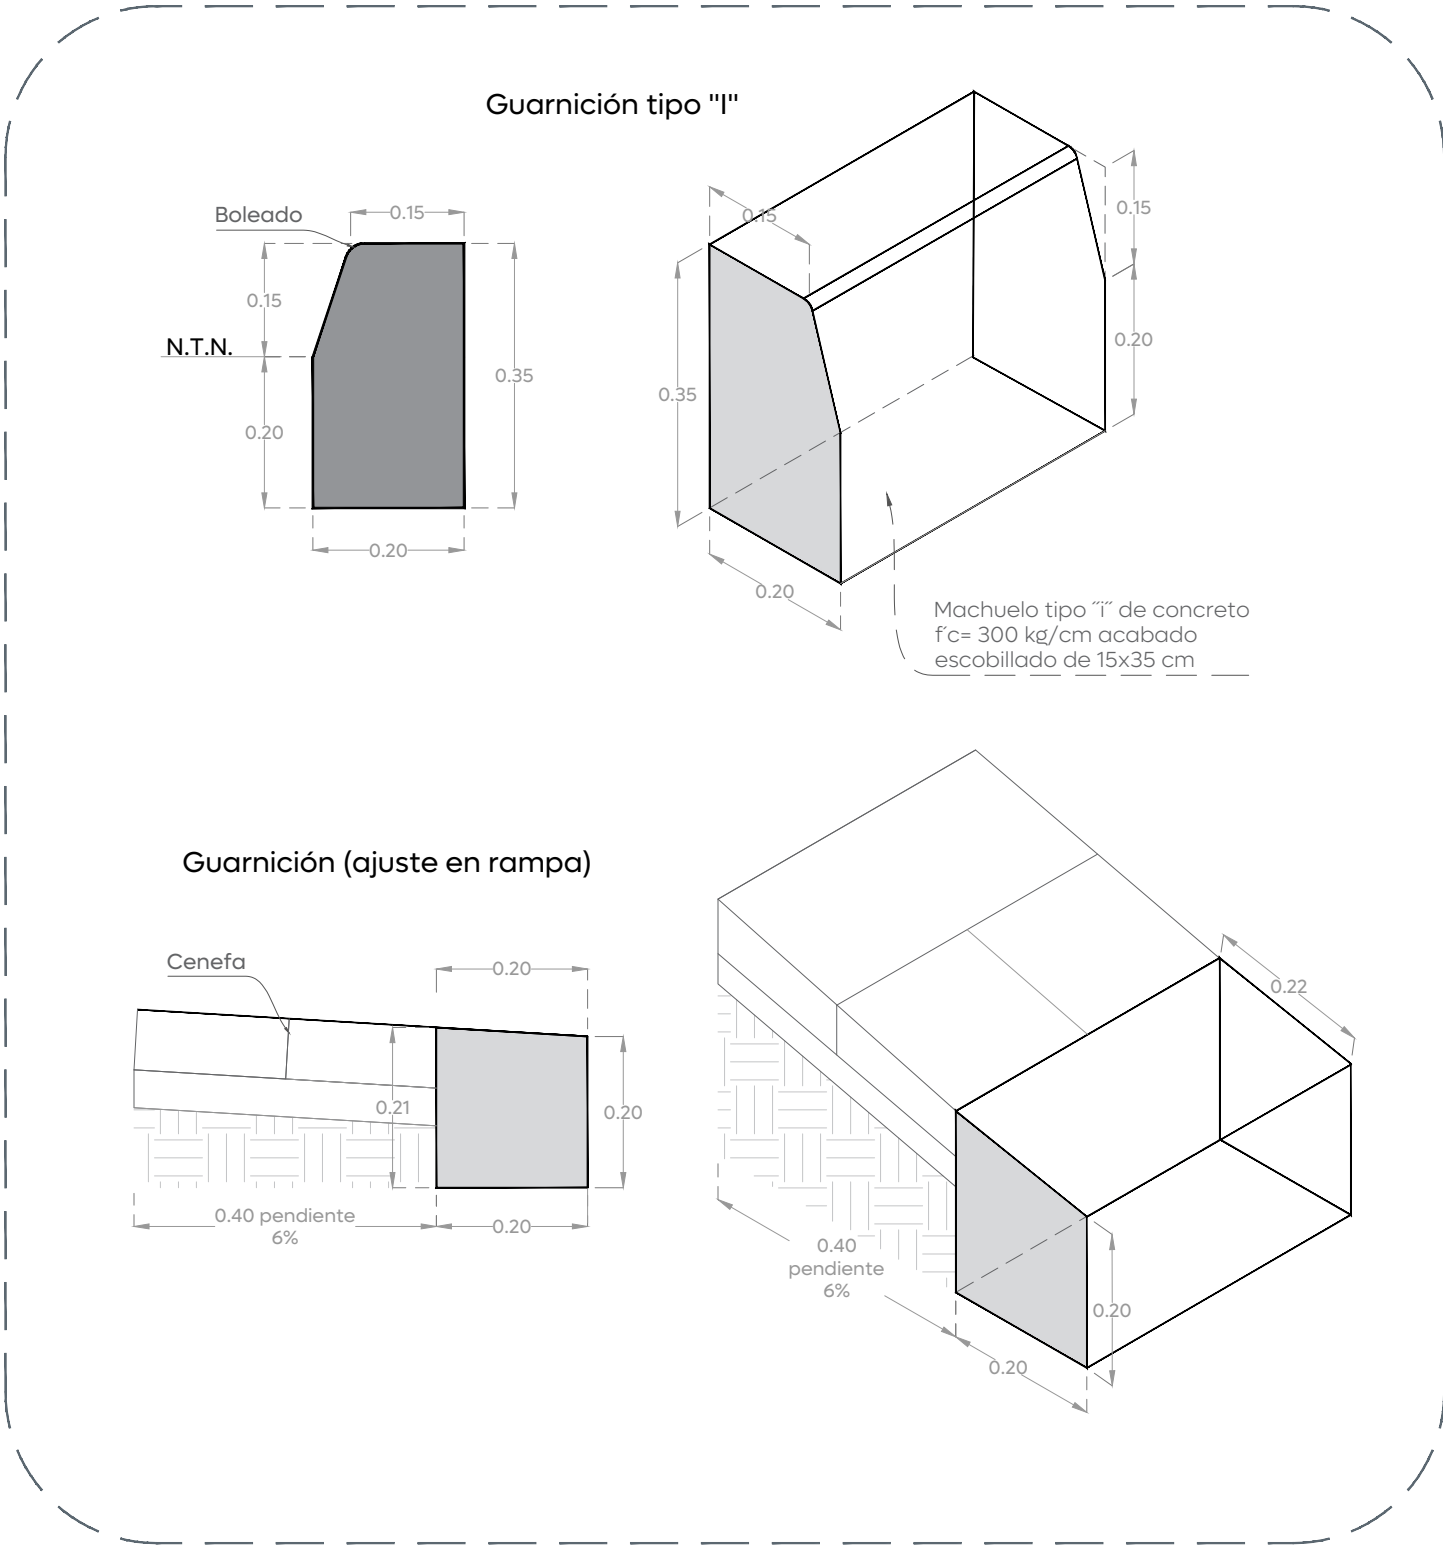


11 Detalle de machuelo tipo "I"

Acabados en piso 1:25

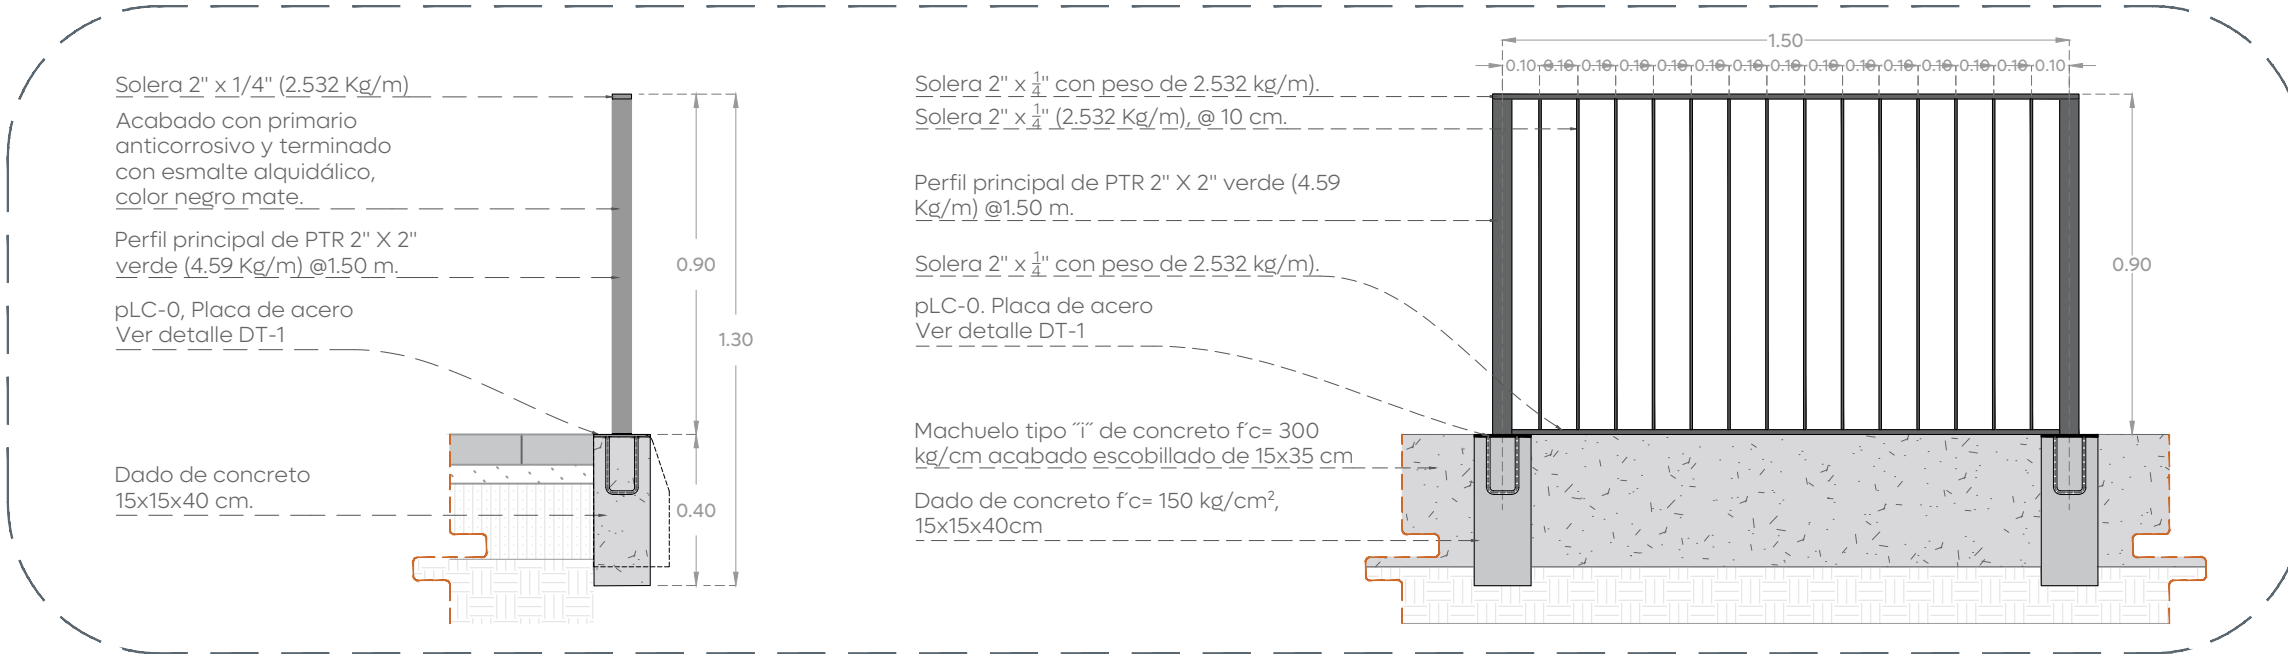


12 A-05 | Detalle de barandal de protección

Acabados en piso 1:25

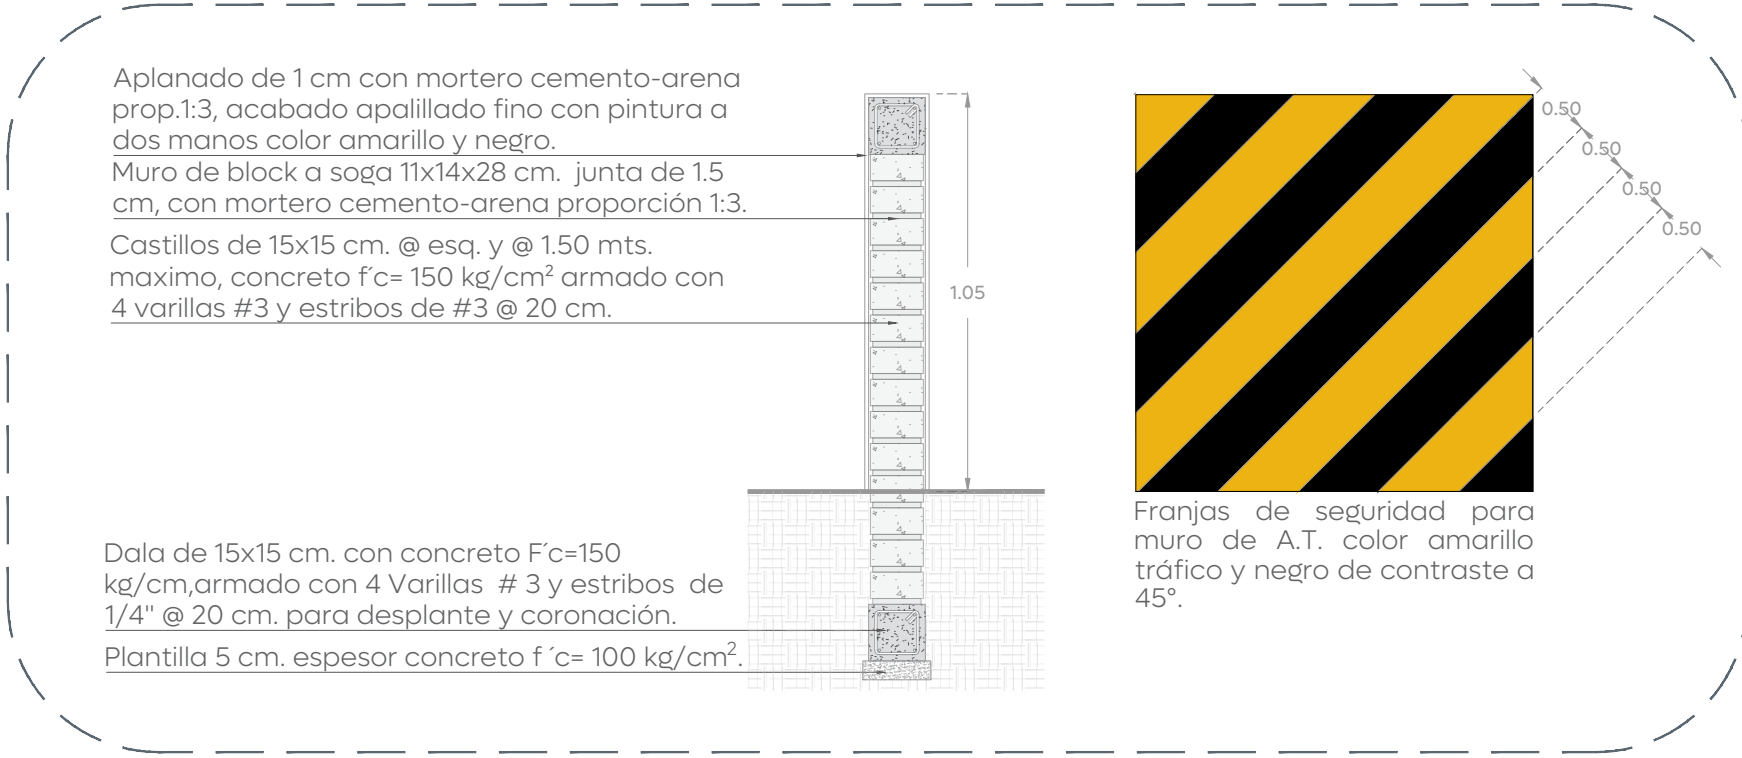


13 A-04 | Muro de protección y frnajas de seguridad - A.T.

Acabados en piso 1:20

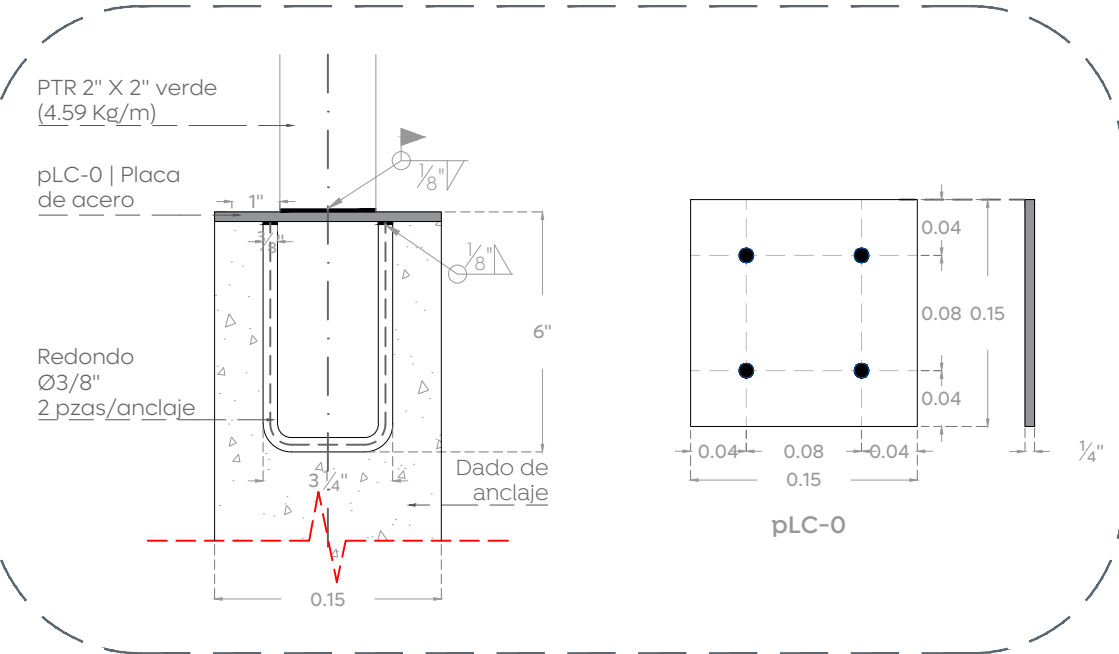

14 A-05 | Detalle de anclaje DT-1

Acabados en piso 1:5

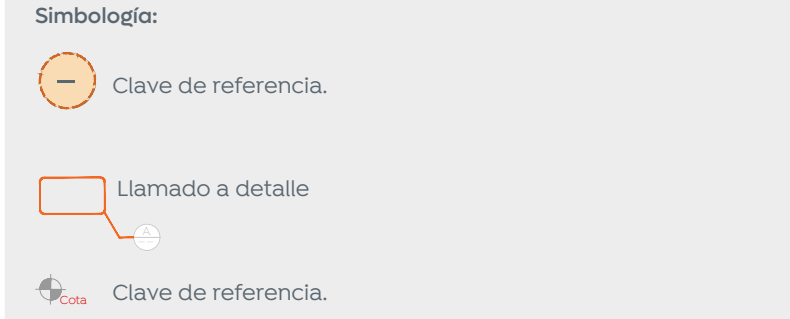

Notas:

Nombre del proyecto: Construcción de parque lineal Río Blanco más obras complementarias, etapa 03, prolongación Río Blanco, municipio de Zapopan, Jalisco	
Contenido del plano: Acabados en piso - Etapa 03 Detalles de barandal, machuelo y muro de protección A.T.	
No. Contrato: DOPI-MUN-PP-EP-LP-133-2025	
Director de Obras Públicas e Infraestructura: Ing. Ismael Jáuregui Castañeda	
Jefe de la Unidad de Estudios y Proyectos: Arq. Edwin Aguilar Escatell	
Jefe de área: Arq. Ángela Jazmín Vargaz Olmedo	Responsable del proyecto: Arq. Yessica Seleno Paul Gallegos
Ubicación: Prol. Río Blanco, entre Av. Prol. Pino Suárez y Av. Paseo de las Aves, 45133, Zapopan, Jalisco.	