



- Alcances Generales:**
- A** Construcción de andador
 - B** Construcción de áreas de descanso
 - C** Colocación de mobiliario urbano
 - D** Colocación de arbolado y vegetación
 - E** Construcción banquetas y cruces peatonales
 - F** Iluminación general

Notas:

Nombre del proyecto:
 Construcción de parque lineal Río Blanco más obras complementarias, etapa 03, prolongación Río Blanco, municipio de Zapopan, Jalisco

Contenido del plano:
 Alcances generales - Etapa 03
 Planta de conjunto de tramos 1 y 2 y sección D-D'

No. Contrato:

DOPI-MUN-PP-EP-LP-133-2025

Director de Obras Públicas e Infraestructura:

Ing. Ismael Jáuregui Castañeda

Jefe de la Unidad de Estudios y Proyectos:

Arq. Edwin Aguiar Escatrel

Jefe de área:

Responsable del proyecto:

Arq. Ángela Jazmín Vargaz Olmedo


Arq. Yessica Selene Paul Gallegos

Ubicación:


Prol. Río Blanco, entre Av. Prol. Pino Suárez y Av. Paseo de las Aves, 45133, Zapopan, Jalisco.




02 Planta de tramo 1
Alcances Generales 1:500

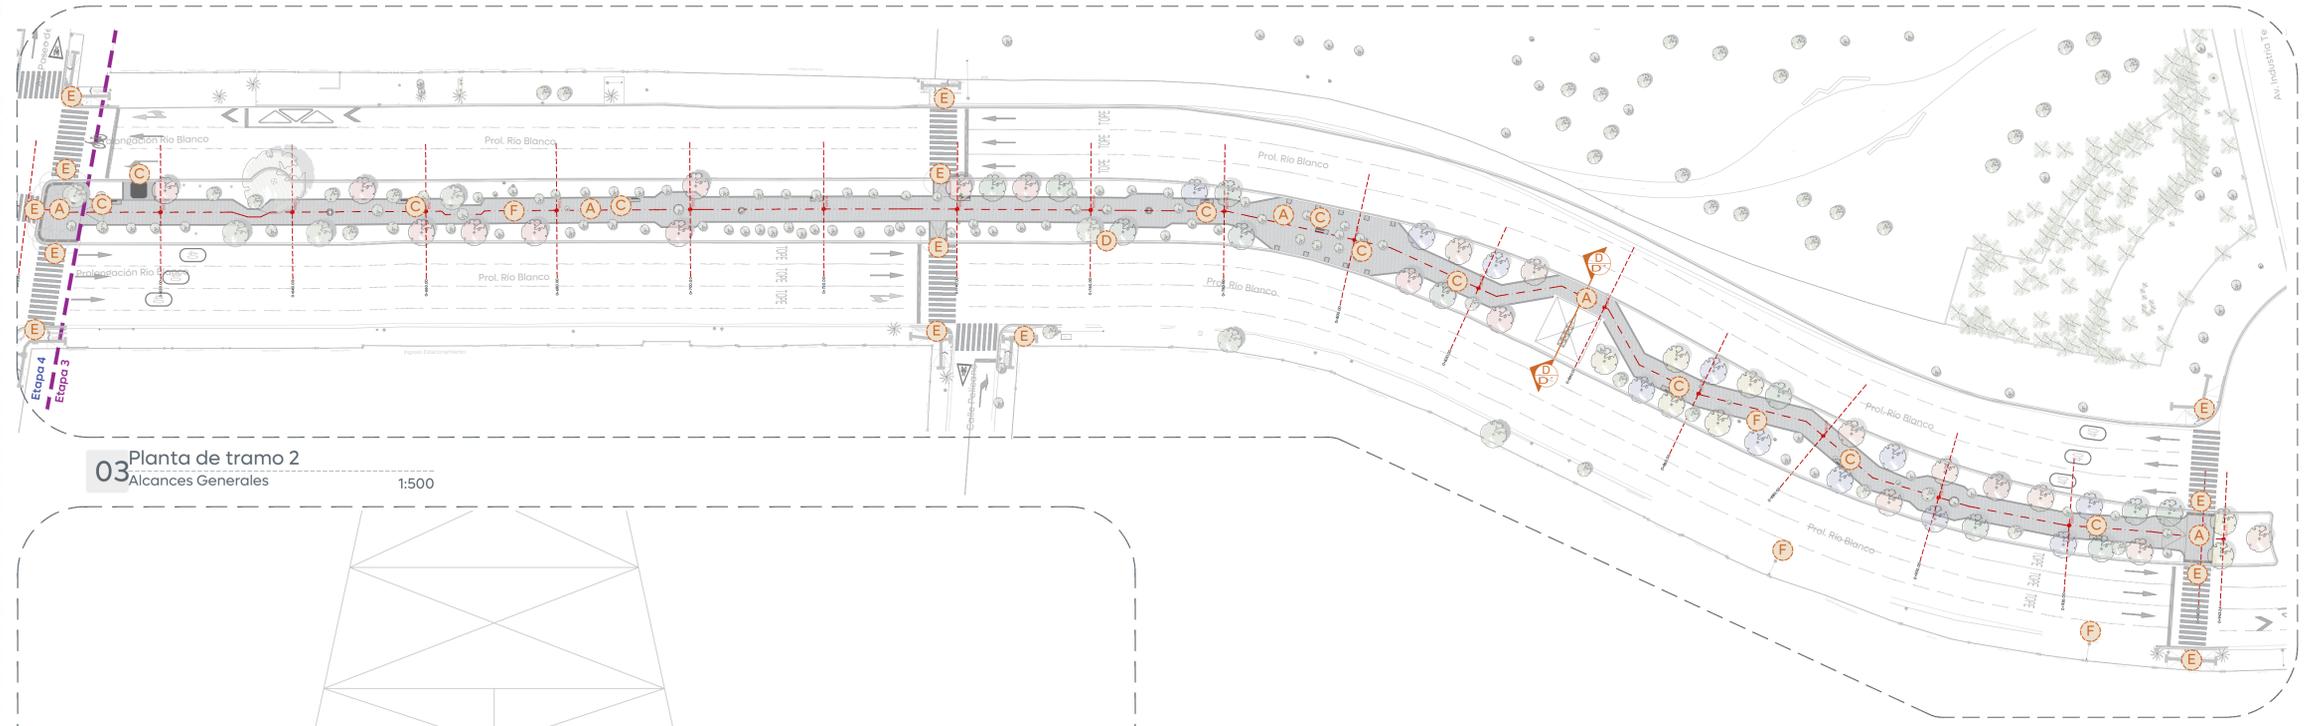

03 Planta de tramo 2
Alcances Generales 1:500

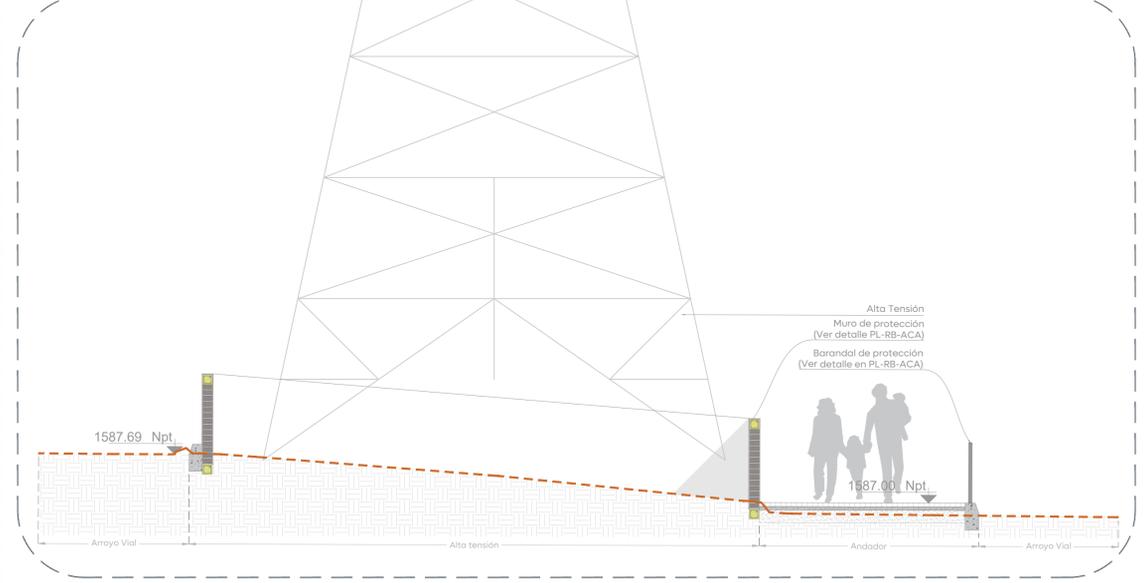

04 Sección D-D'
Alcances Generales 1:50

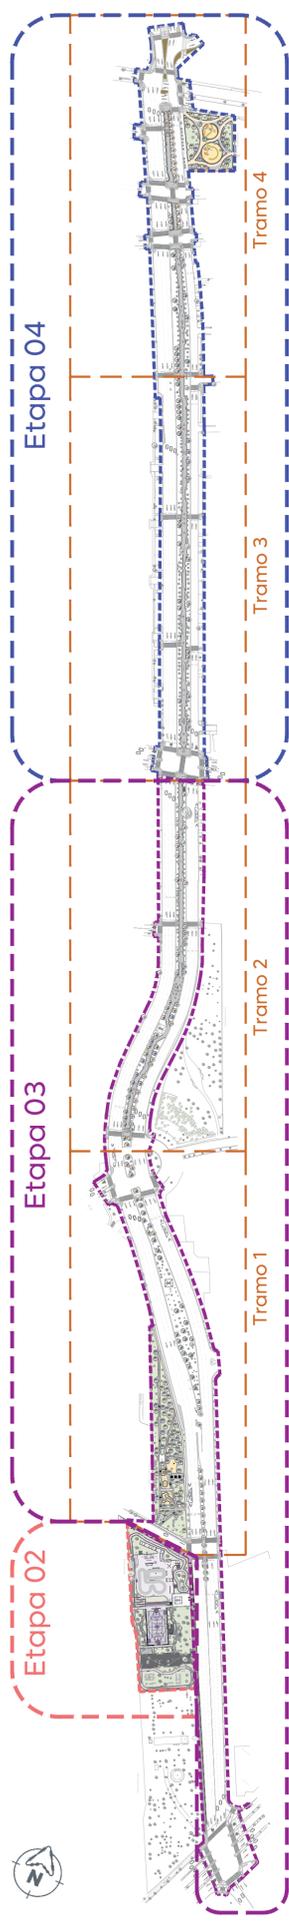

01 División de Etapas 2, 3 y 4
Alcances Generales 1:3000