





Clave de mobiliario

Simbología	Mobiliario / Especificación	Imagen
A	Banca de concreto con respaldo. Medidas: Largo: 90 m. Ancho: 0.45 m. Alto: 0.85 m. Acabado: semipulido, color gris natural. Marca: EQUI PLAY o similar.	
B	Banca de concreto cúbica. Medidas: Largo: 0.45 m. Ancho: 0.45 m. Alto: 0.45 m. Acabado: semipulido, color gris natural. Marca: EQUI PLAY o similar.	
C	Quiosco comercial, 3 frentes con cortina. Medidas: Largo: 0.0 m. Ancho: 2.00 m. Alto: 3.15 m. Estructura: prefabricada en acero al carbono y perfiles de aluminio, anclaje por proveedor. Modelo: K17-MQ-004 Marcas: I&T o similar.	
D	Bolardo Municipio de Zapopan. Medidas: Ancho: 0.15 m. Alto: 0.75 m. Estructura: Tubular 6" Cerd.40 color gris Marfil.	

Notas:

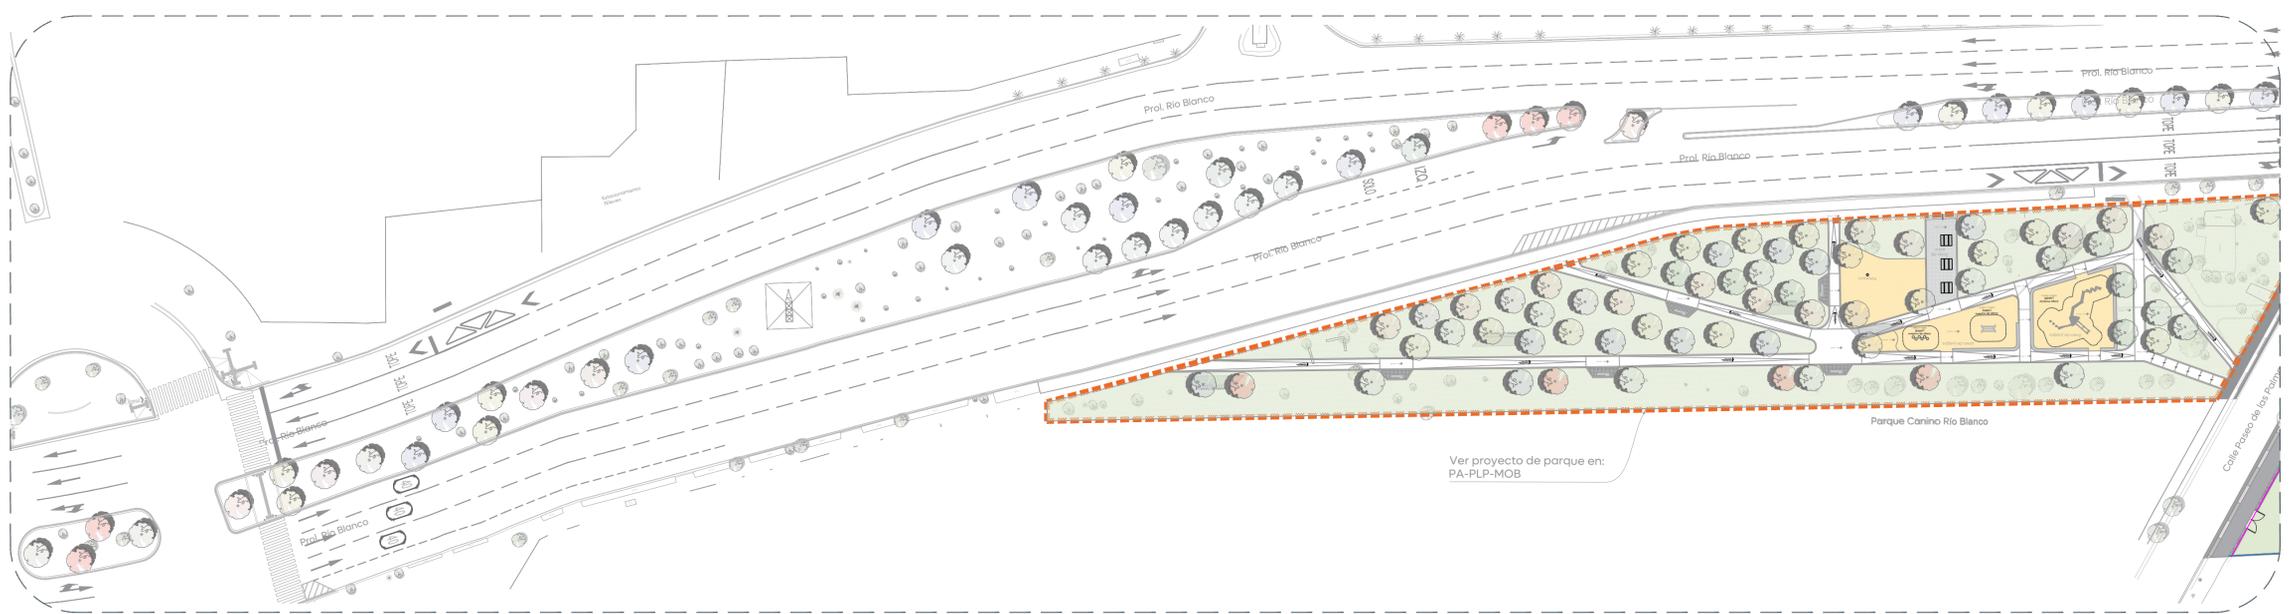


02 Planta de tramo 1
 Mobiliario 1:500

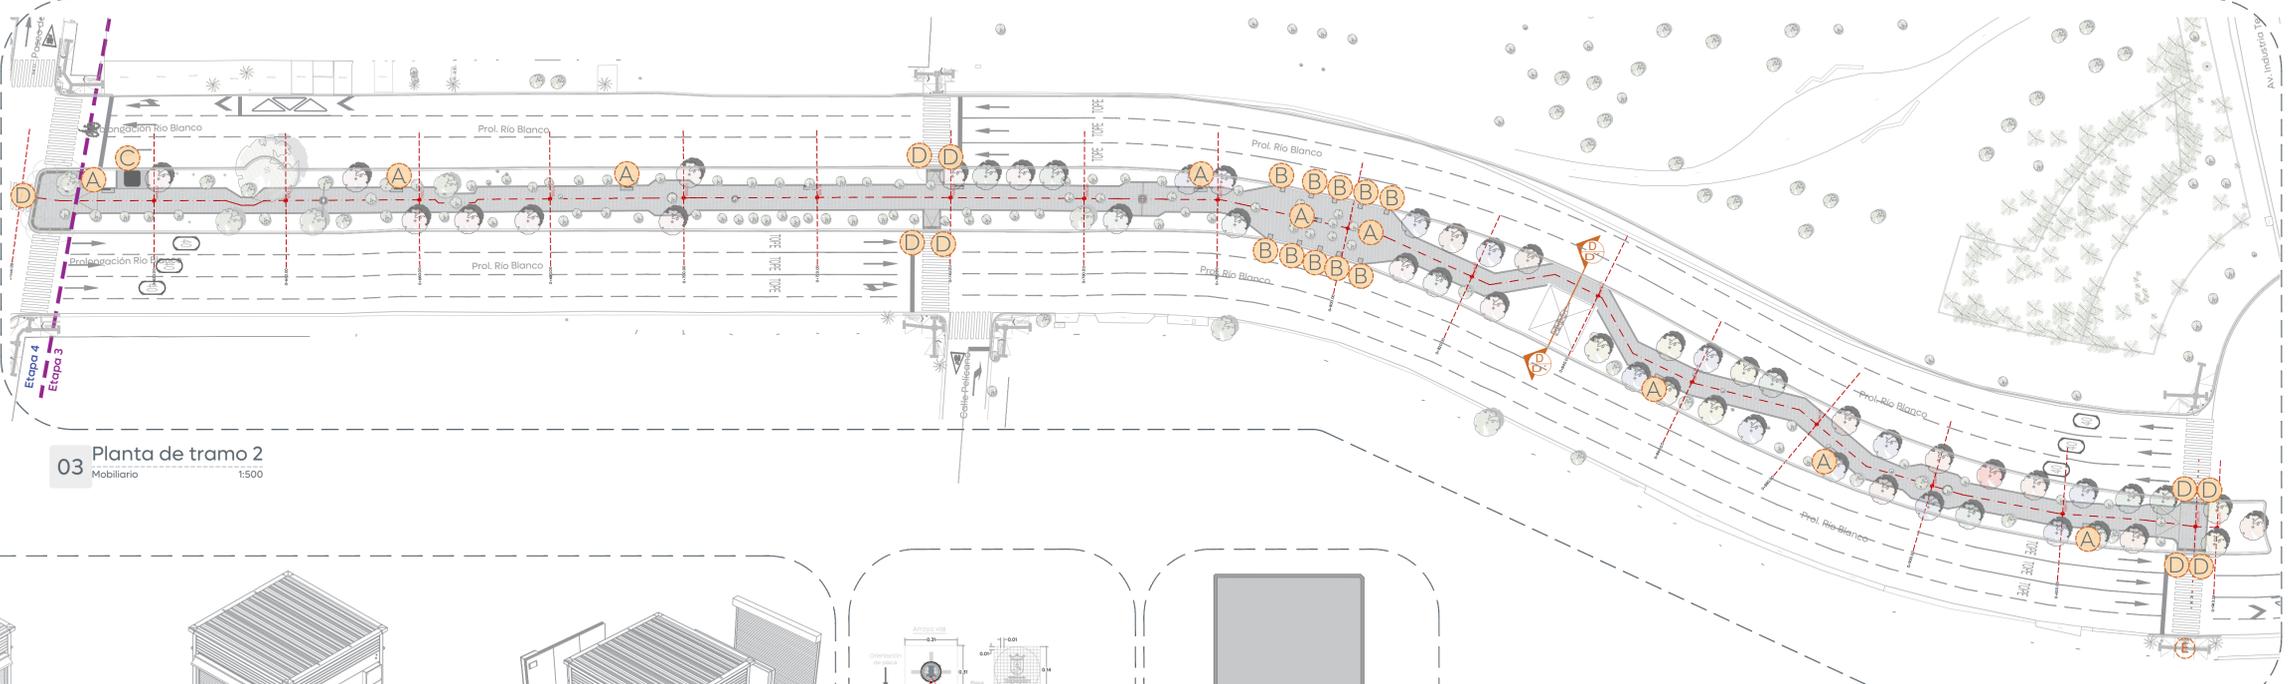


03 Planta de tramo 2
 Mobiliario 1:500


01 Etapa 03
 Mobiliario 1:3000

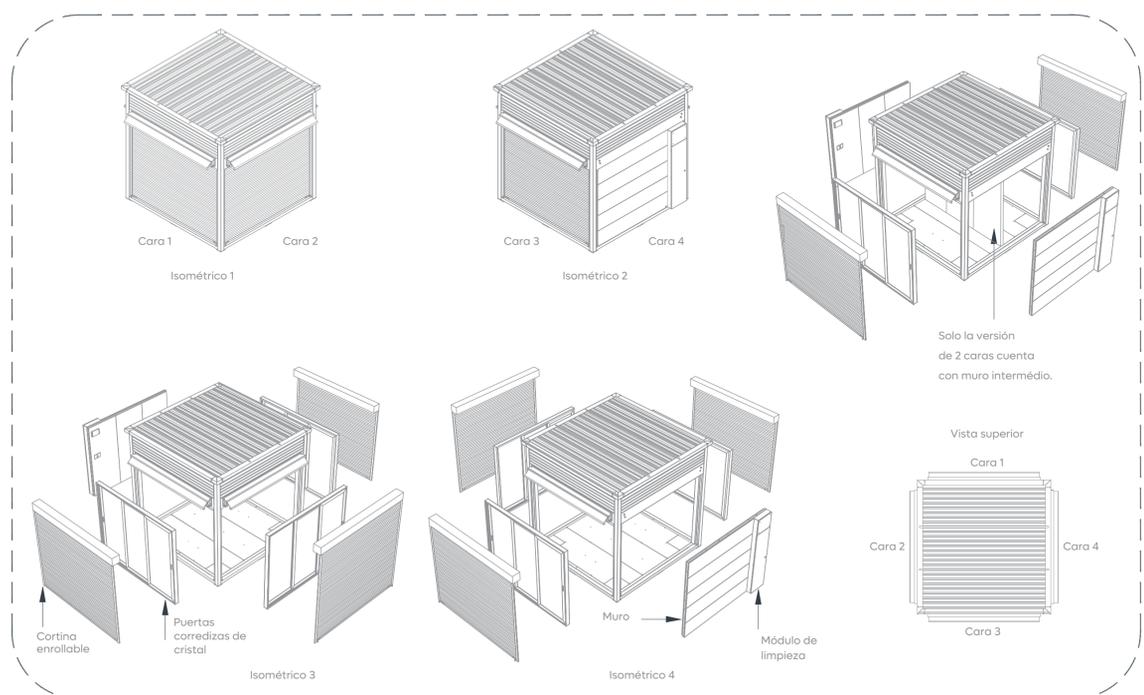


04 Detalle de quiosco comercial
 Mobiliario 1:50

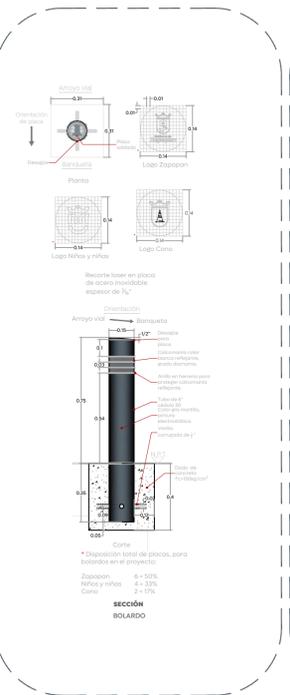

05 Bolardo
 Mobiliario 1:20

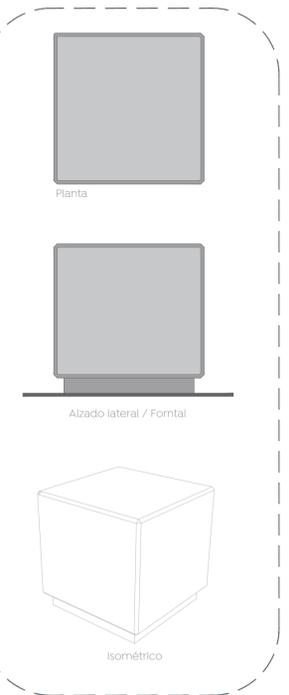

06 Detalle de banca de cúbica
 Mobiliario 1:10

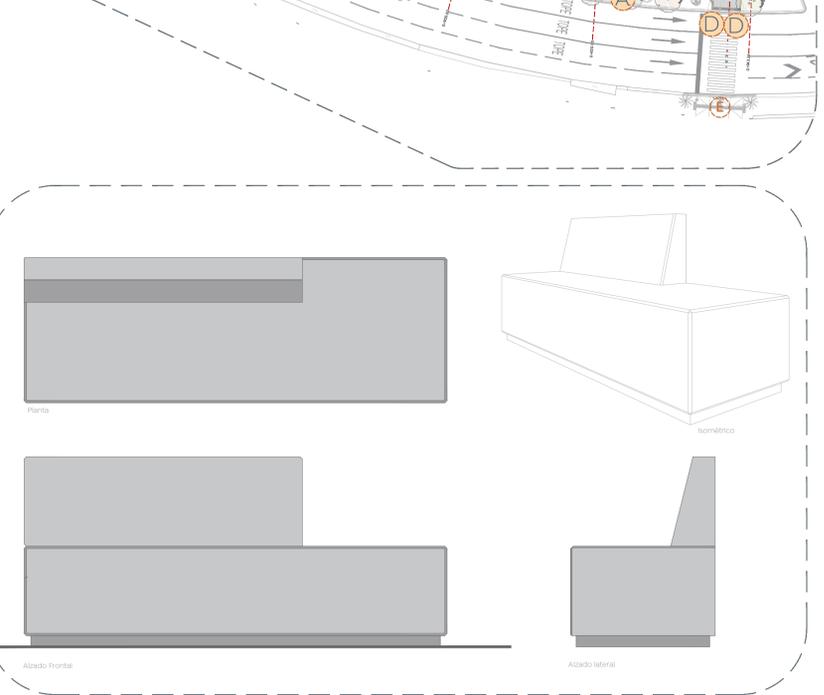

07 Detalle de banca con respaldo
 Mobiliario 1:15



Espacio Público

Nombre del proyecto:
 Construcción de parque lineal Río Blanco más obras complementarias, etapa 03, prolongación Río Blanco, municipio de Zapopan, Jalisco

Contenido del plano:
 Plano de mobiliario - Etapa 03
 Planta de conjunto de tramo 1 y 2, detalle de bancas, quiosco y bolardo

No. Contrato:
 DOPI-MUN-PP-EP-LP-133-2025

Director de Obras Públicas e Infraestructura:
 Ing. Ismael Jáuregui Castañeda

Jefe de la Unidad de Estudios y Proyectos:
 Arq. Edwin Aguilar Escatrel

Jefe de área:
 Arq. Angela Jazmin Vargaz Olmedo

Responsable del proyecto:
 Arq. Yessica Selene Paul Gallegos

Ubicación:
 Prol. Río Blanco, entre Av. Prol. Pino Suárez y Av. Paseo de las Aves, 45133, Zapopan, Jalisco.

Fecha: Junio 2025
Escala: Indicada
Cotas: Metros

Clave:
PL-RB-MOB-E3