




01 Prol. Rio Blanco
URB_AP.02 E-03
Escala 1:2500

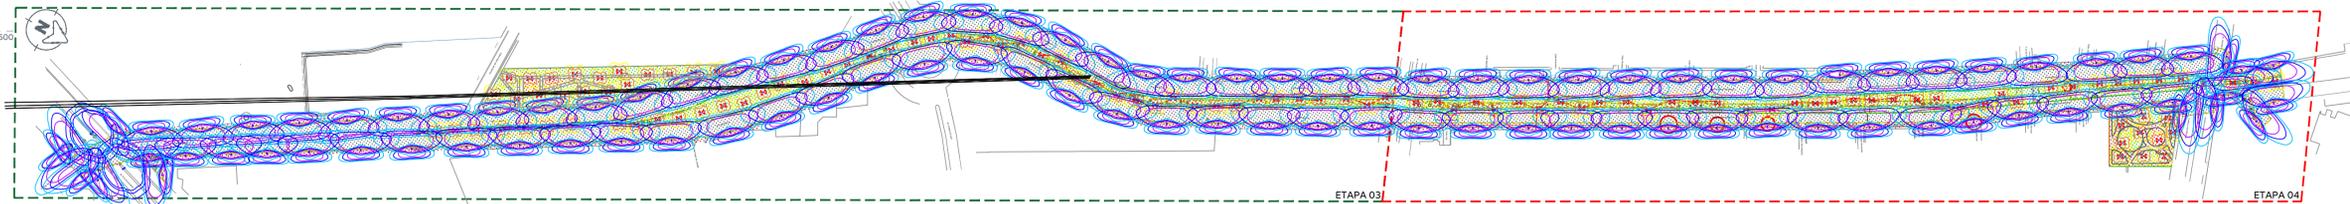


02 Estudio fotométrico E-03
URB_AP.02 E-03
Esc. 1:500

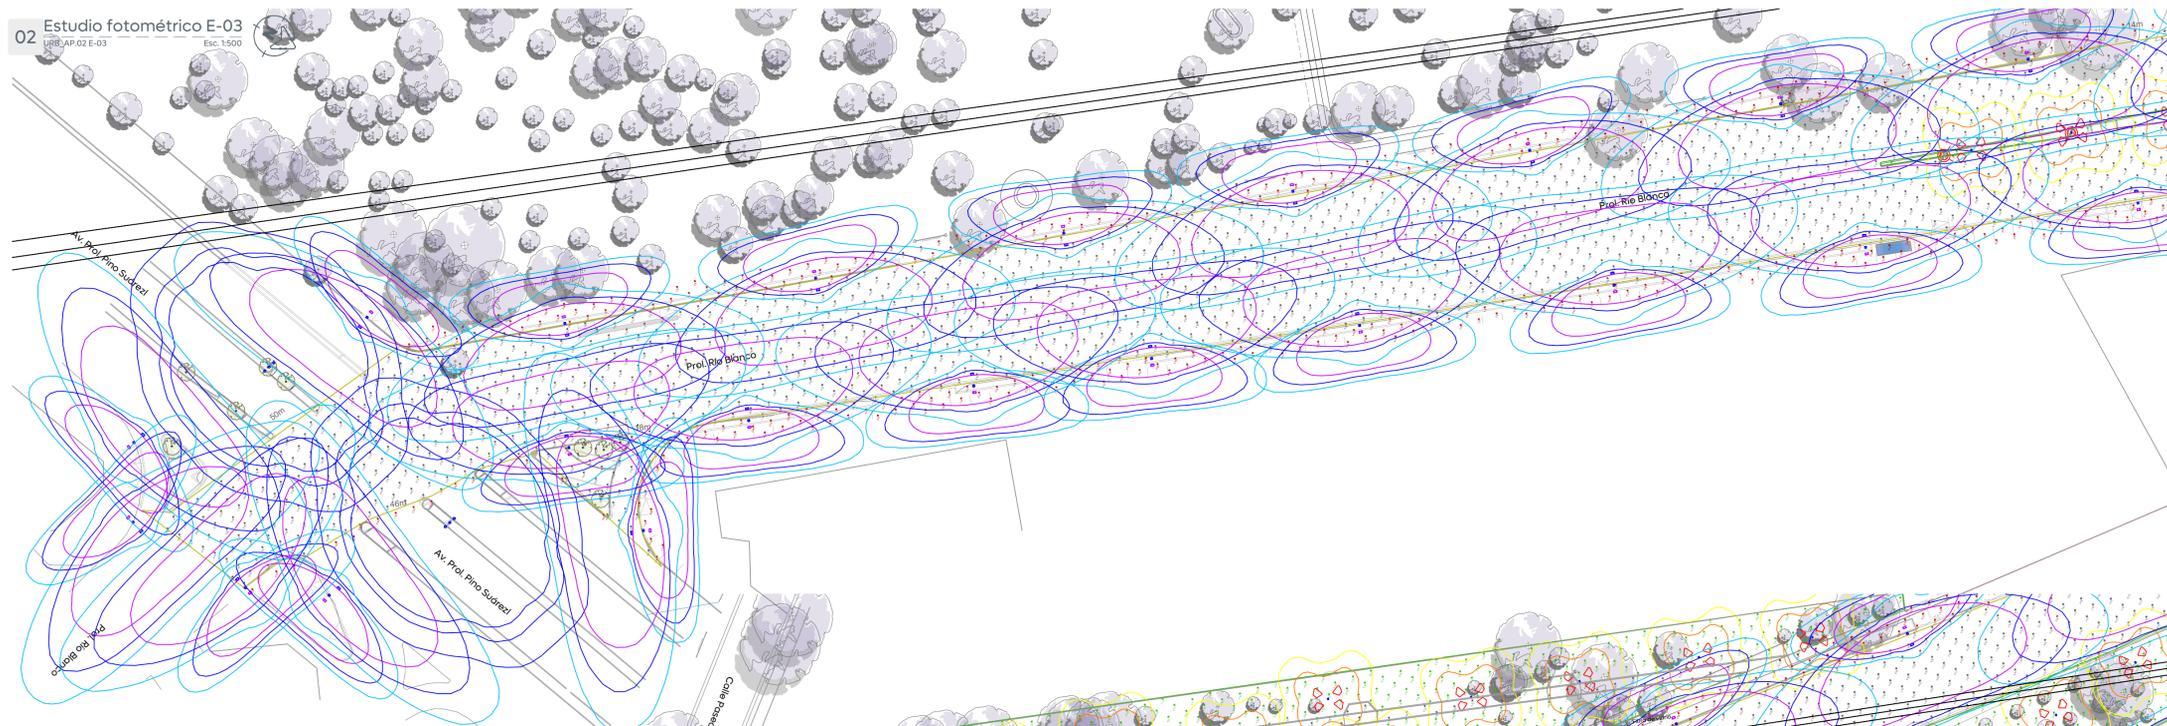

03 Estudio fotométrico E-03
URB_AP.02 E-03
Esc. 1:500

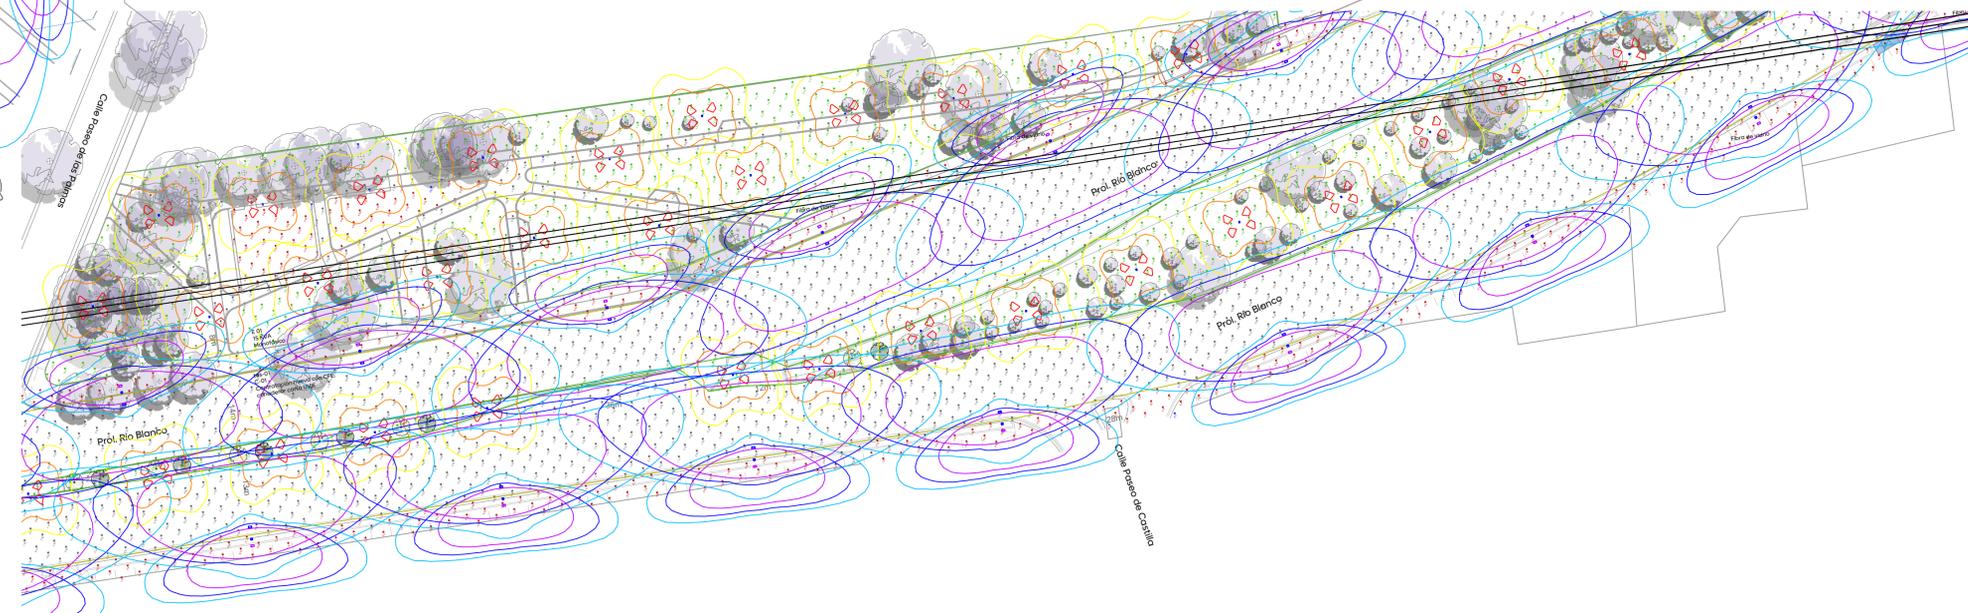

05 Estudio fotométrico E-03
URB_AP.02 E-03
Esc. 1:500

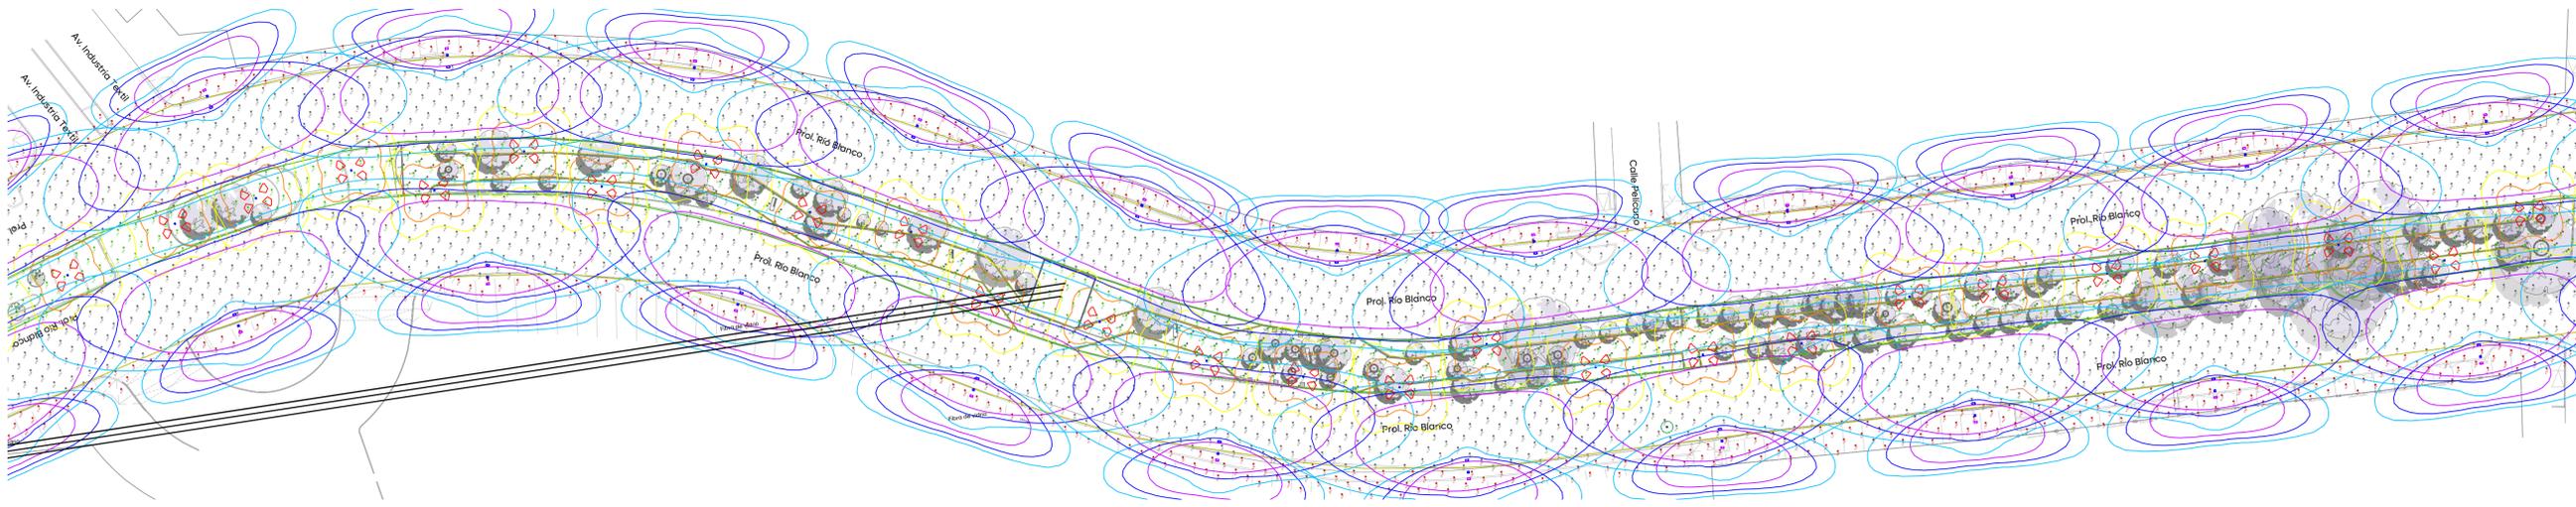

Simbología:

Infraestructura

La Dirección de Alumbrado Público del Municipio de Zapopan revisó y da visto bueno al presente proyecto de alumbrado público con vigencia de un año a partir del ____ de ____ del 20__

Revisó	Validó
Revisó proyecto	Validó área técnica
Vo. Bo.	
Vo. Bo. Dirección de Alumbrado Público de Zapopan	

Nombre del proyecto:
Construcción de parque lineal Rio Blanco más obras complementarias, etapa 03, prolongación Rio Blanco, municipio de Zapopan, Jalisco

Contenido del plano:
Estudio fotométrico de alumbrado público

No. Contrato:
DOPI-MUN-PP-EP-LP-133-2025

Director de Obras Públicas e Infraestructura:
Ing. Ismael Jáuregui Castañeda

Jefe de la Unidad de Estudios y Proyectos:
Arq. Edwin Aguilar Escatel

Jefe de área:
Ing. Adhad Yigael Gurrola Soto

Responsable del proyecto:
Ing. Vanessa Guadalupe Martínez López

Ubicación:
Prol. Rio Blanco, entre Av. Camino A Bosque de San Isidro y Av. Industria Textil, Zapopan, Jalisco.

Fecha: Junio 2025
Escala: Indicada
Cotas: Metros

Clave:
URB_AP.02 E-03