


Sección A-A

1/75

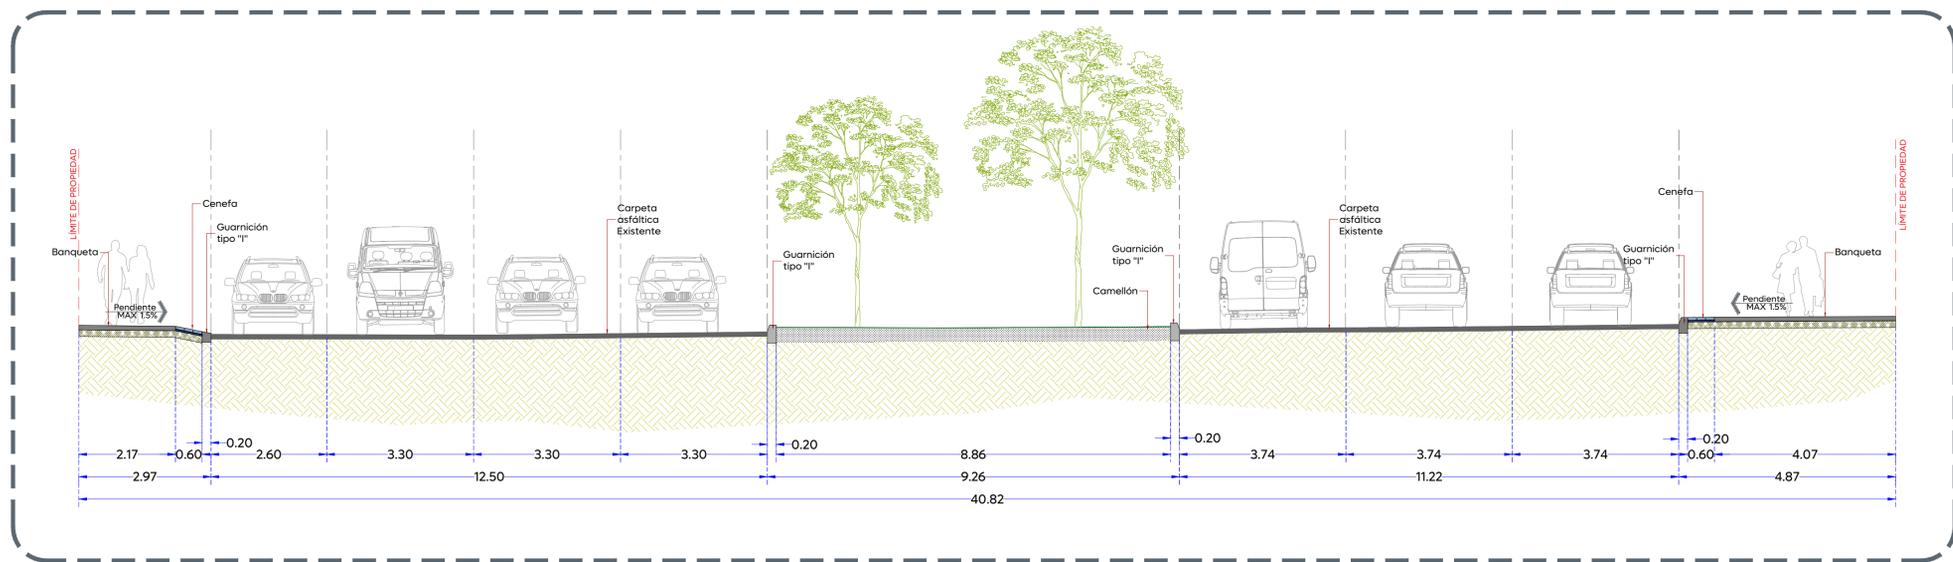

Sección B-B

1/75



- Alcances Generales/Simbología:
- A Rencarpetao asfáltico y construcción de guarnición.
 - B Construcción de banquetas, rampas y arriate con arbolado.
 - C Señalética horizontal y vertical.

- Notas:
- Tramo 03 Calle Pro. Rio Blanco
 - Tramo no incluido en contrato
 - Banqueta de 10 cm de espesor de concreto prismado Fc= 200 kg/cm², r.n., t.m.a. 19 mm, acabado escobillado
 - Cenefa con adoquin forma trapecio, con medidas: 22.6 X 44.5 X 19.5 cm y 6 cm de espesor, color negro

Nombre del proyecto:
 Construcción de parque lineal Río Blanco más obras complementarias, etapa 03, prolongación Río Blanco, municipio de Zapopan, Jalisco

Contenido del plano:
 Plantas arquitectónica y secciones arquitectónicas

No. Contrato:
 DOPI-MUN-PP-EP-LP-133-2025

Director de Obras Públicas e Infraestructura:
 Ing. Ismael Jáuregui Castañeda

Jefe de la Unidad de Estudios y Proyectos:
 Arq. Edwin Aguilar Escatel

Responsable del proyecto:
 Arq. Luis Antonio Brena García

Ubicación:
 Prolongación Río Blanco, Zapopan, Jalisco

Fecha: Junio 2025
 Escala: Indicada
 Cotas: Metros

Clave:
VSI-VIAL-02

Vialidad