




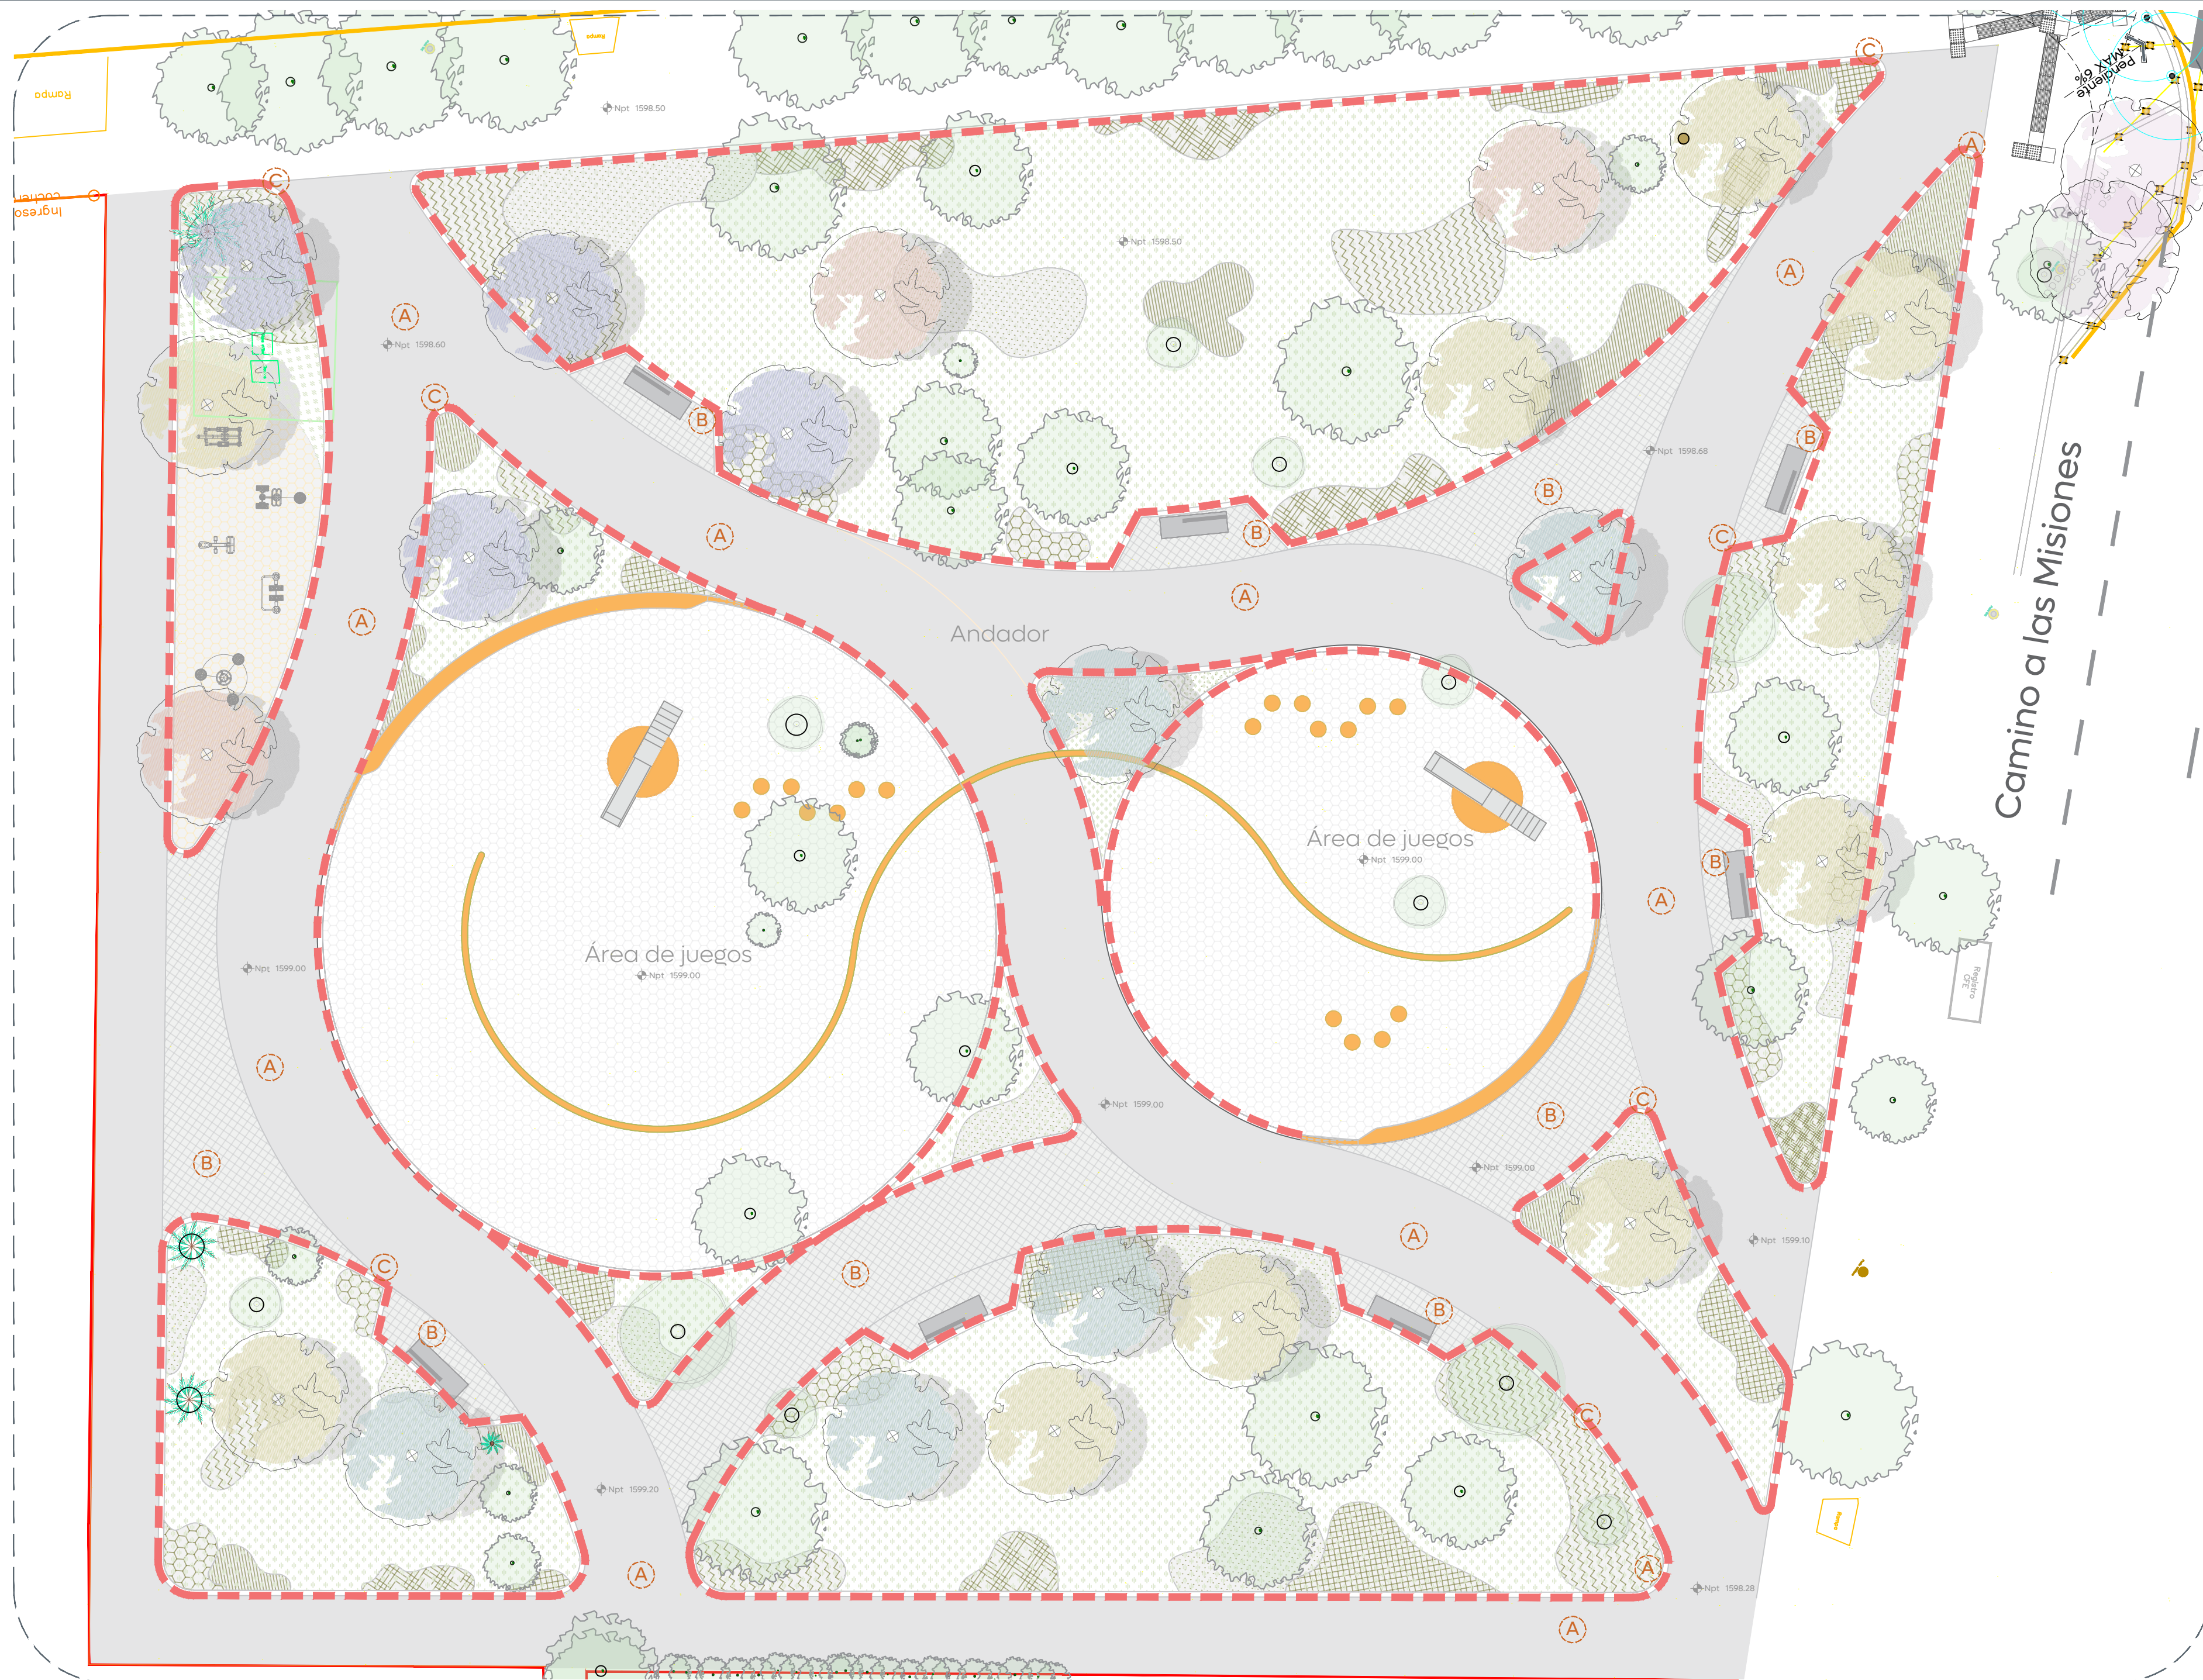


01 Planta de Conjunto
Acabados 1:125

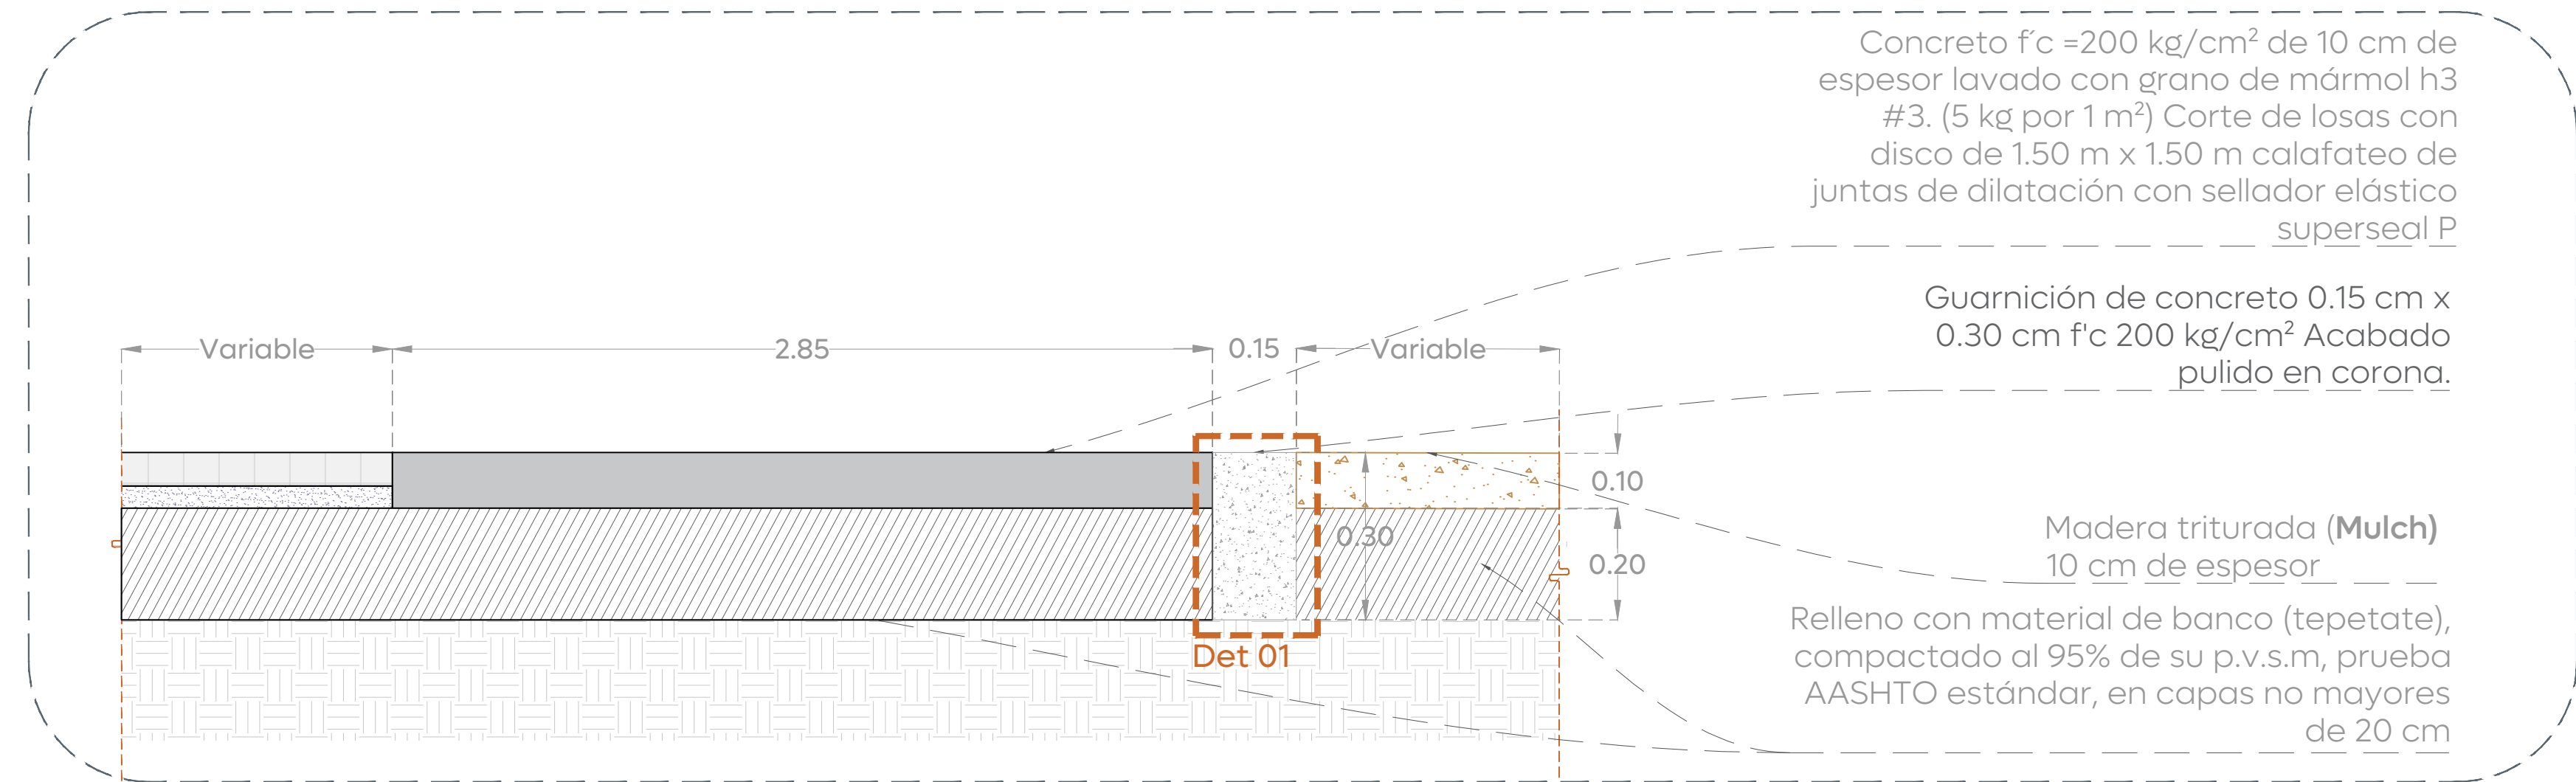

01 Acabado losa y guarnición en andador
Acabados 1:10

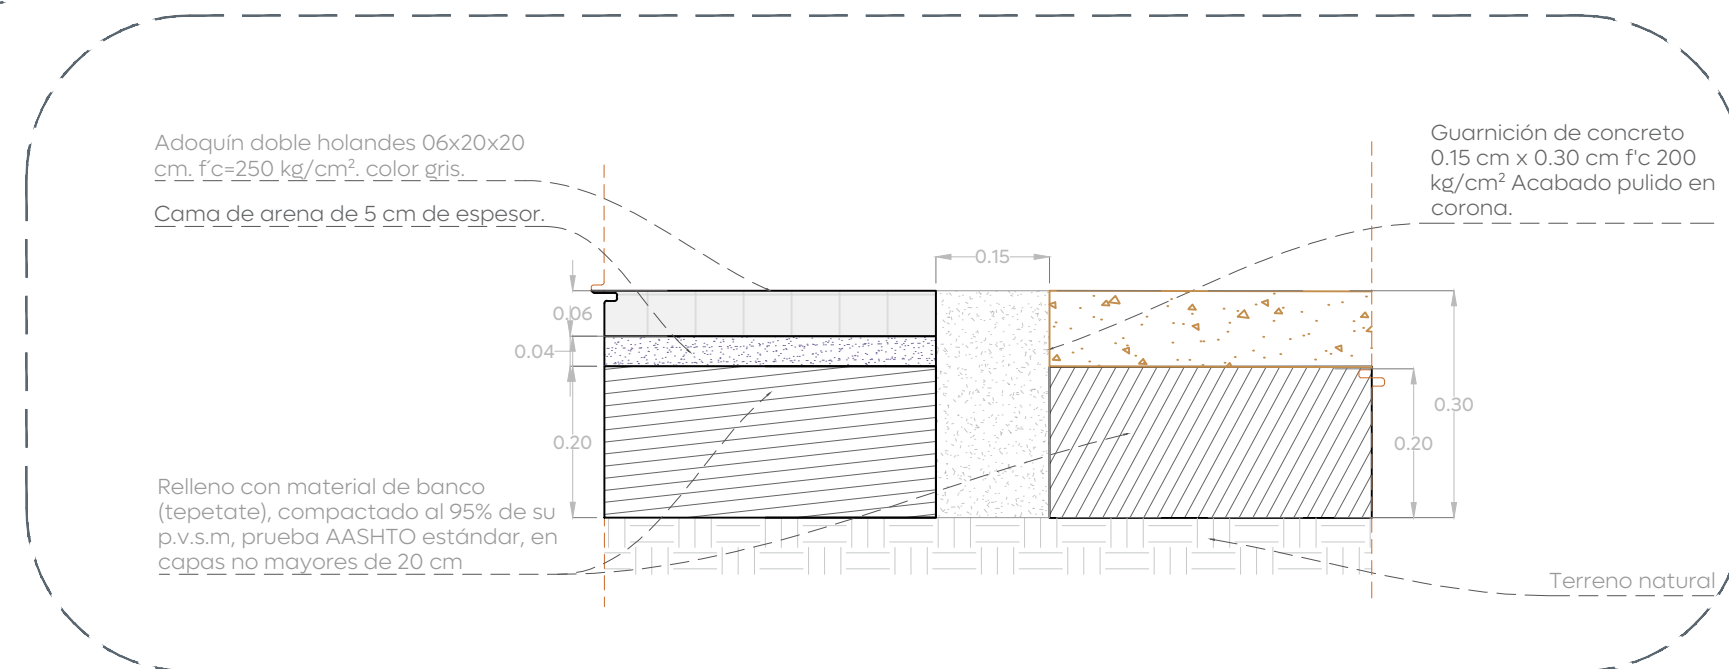

02 Acabado áreas adoquín
Acabados 1:10

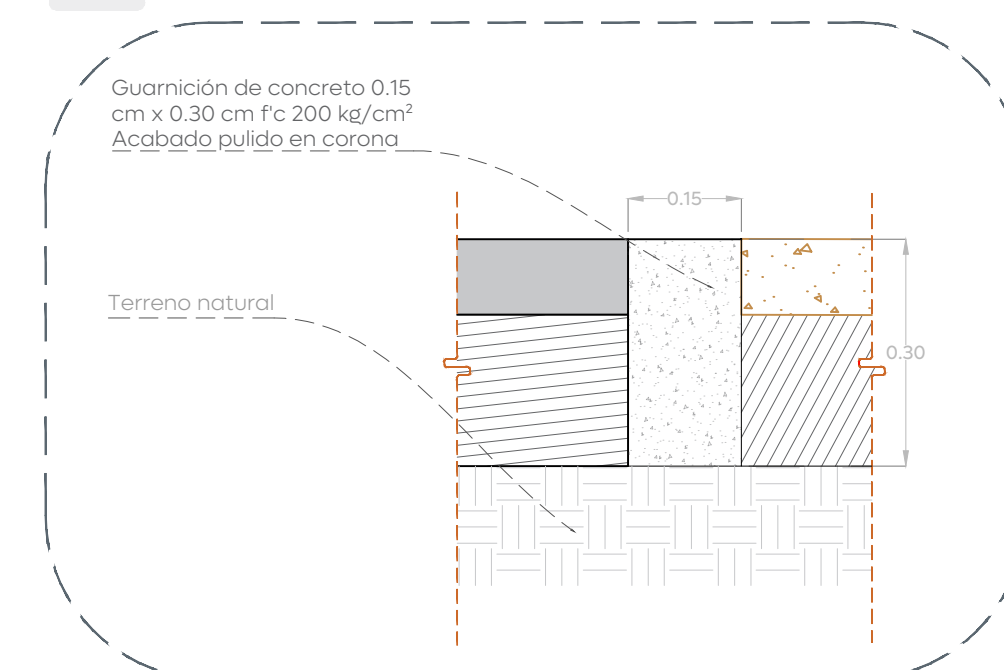

03 Detalle 01 - Acabado guarnición
Acabados 1:10