



- Alcances Generales:
- A Construcción de andador
 - B Construcción de áreas de descanso
 - C Colocación de mobiliario urbano
 - D Colocación de arbolado y vegetación
 - E Construcción banquetas y cruces peatonales
 - F Iluminación general

Notas:

Nombre del proyecto:
 Construcción de parque lineal Río Blanco más obras complementarias, etapa 04, prolongación Río Blanco, municipio de Zapopan, Jalisco.

Contenido del plano:
 Alcances generales - Etapa 04
 Planta de conjunto por tramos 3 y 4, secciones de andador

No. Contrato:
 DOPI-MUN-PP-EP-LP-135-2025


Director de Obras Públicas e Infraestructura:
 Ing. Ismael Jáuregui Castañeda

Jefe de la Unidad de Estudios y Proyectos:
 Arq. Edwin Aguiar Escatrel


Jefe de área:
 Arq. Angela Jazmin Vargoz Olmedo

Responsable del proyecto:
 Arq. Yessica Selene Paul Gallegos


Ubicación:
 Proj. Río Blanco, entre Av. Paseo de las Aves y Camino a las Misiones, 45153, Zapopan, Jalisco.

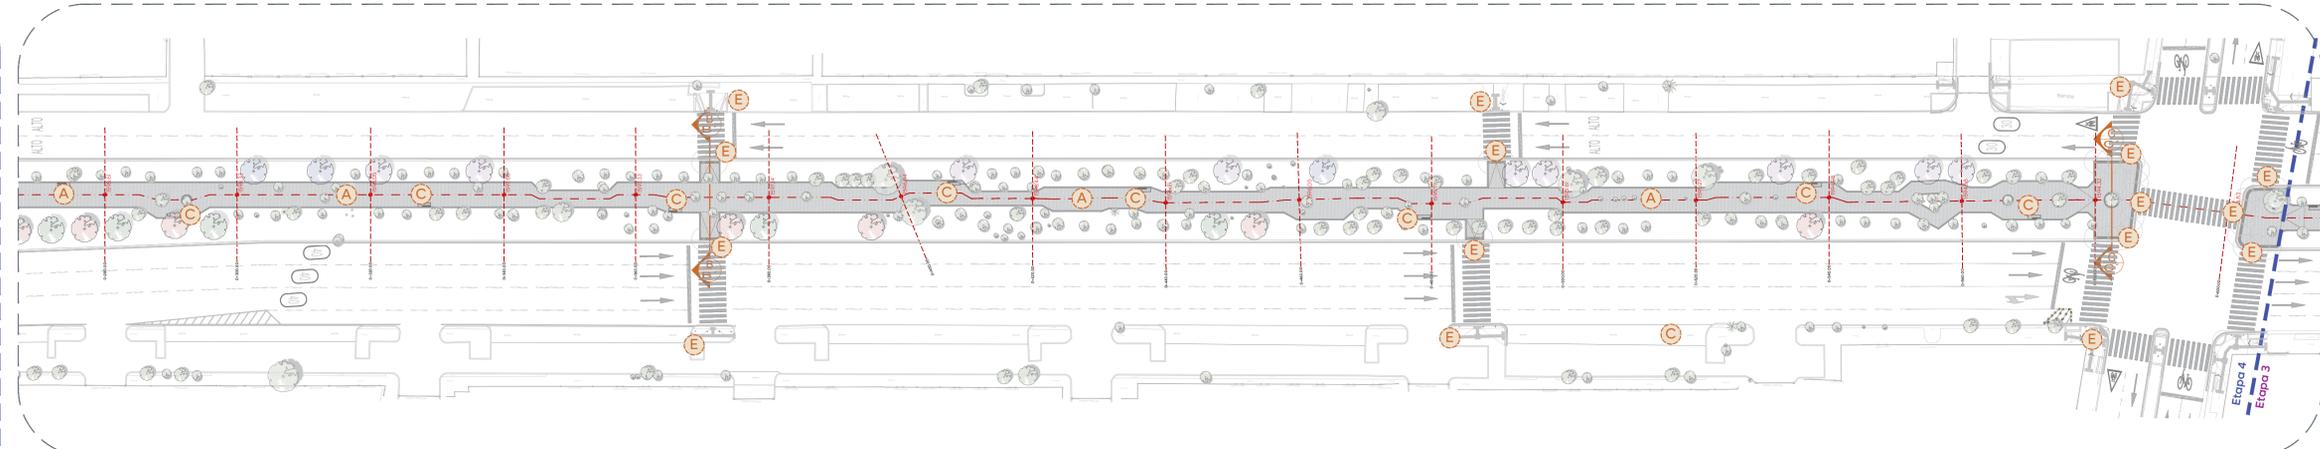


02 Planta de tramo 3
 Alcances Generales 1:500

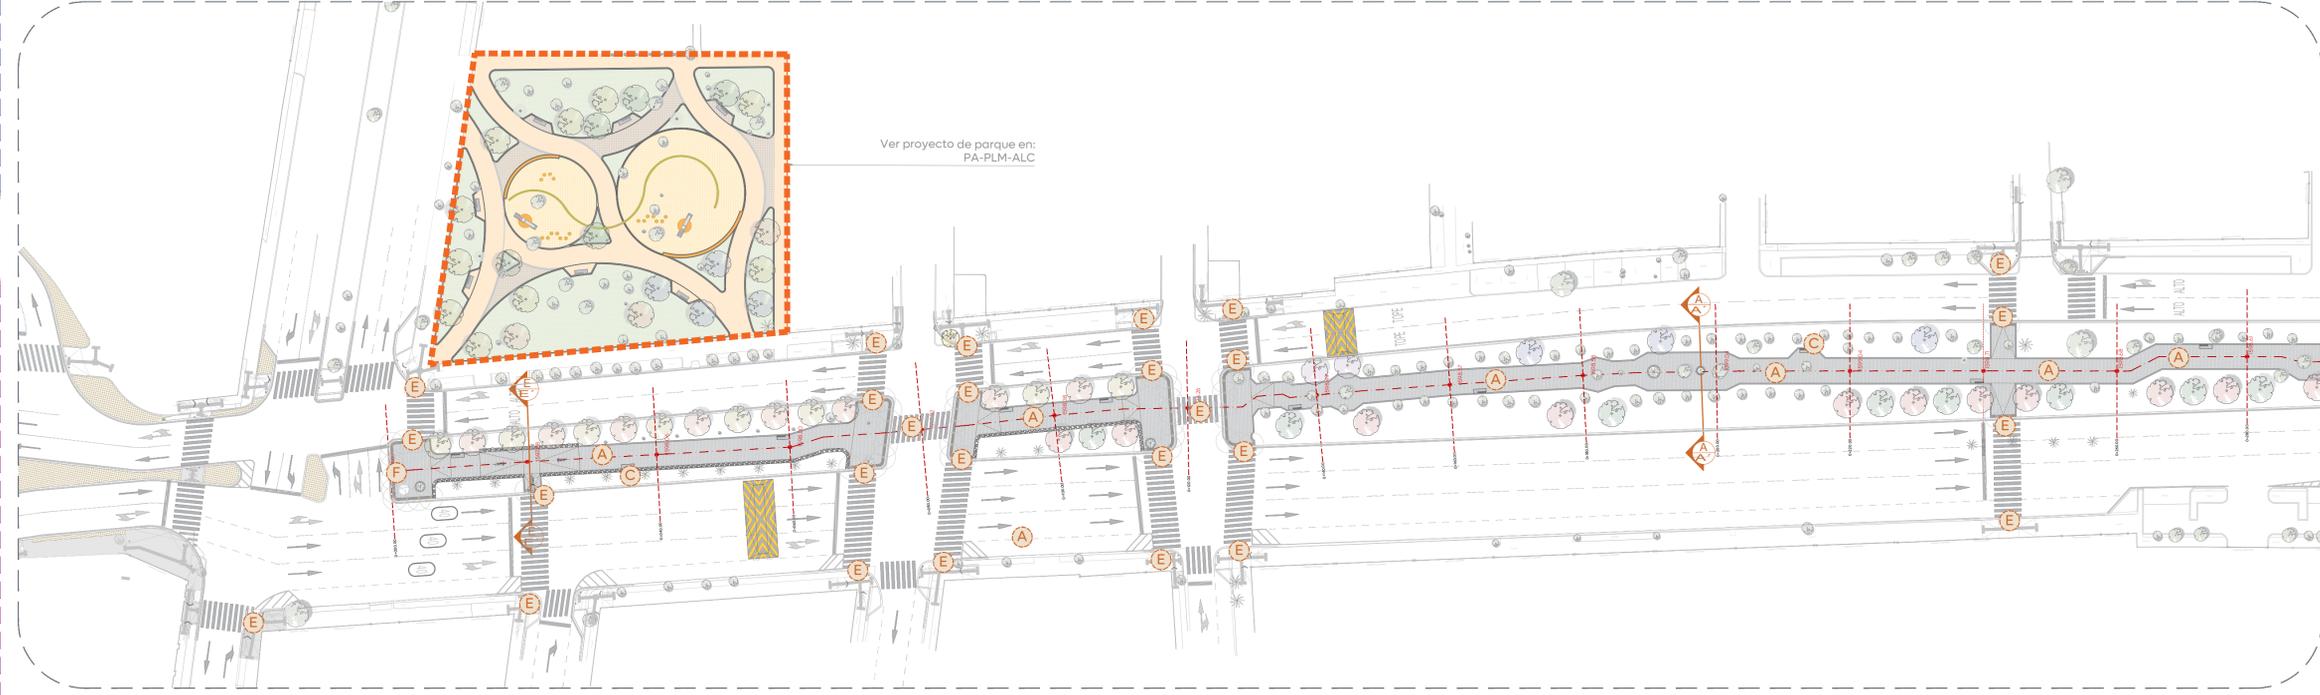

03 Planta de tramo 4
 Alcances Generales 1:500

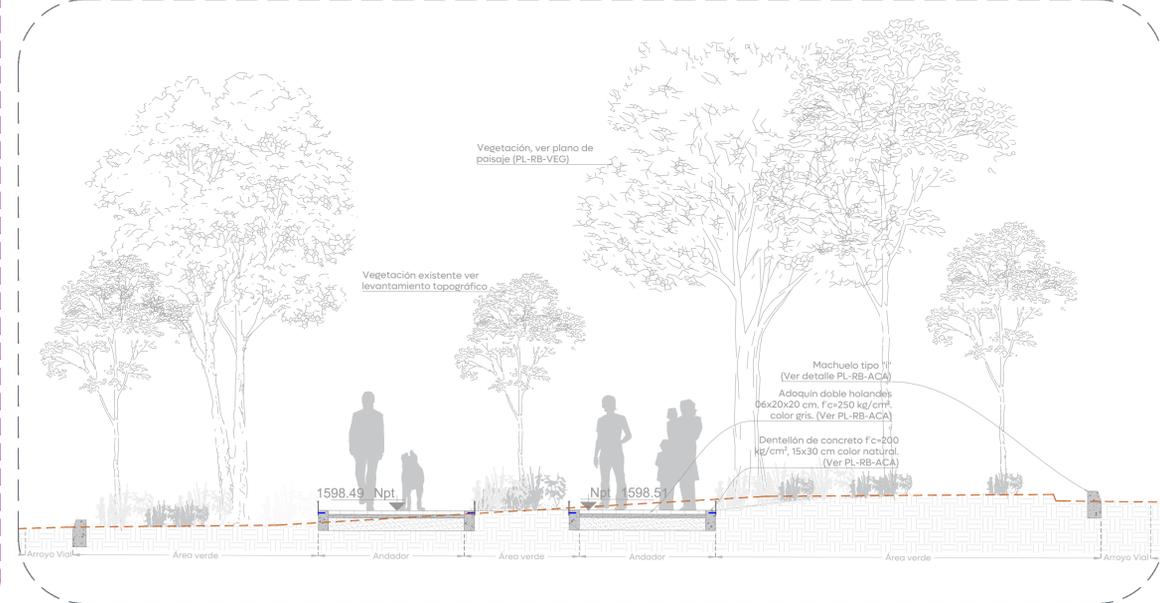

04 Sección A-A' - Tramo 4
 Alcances Generales 1:50

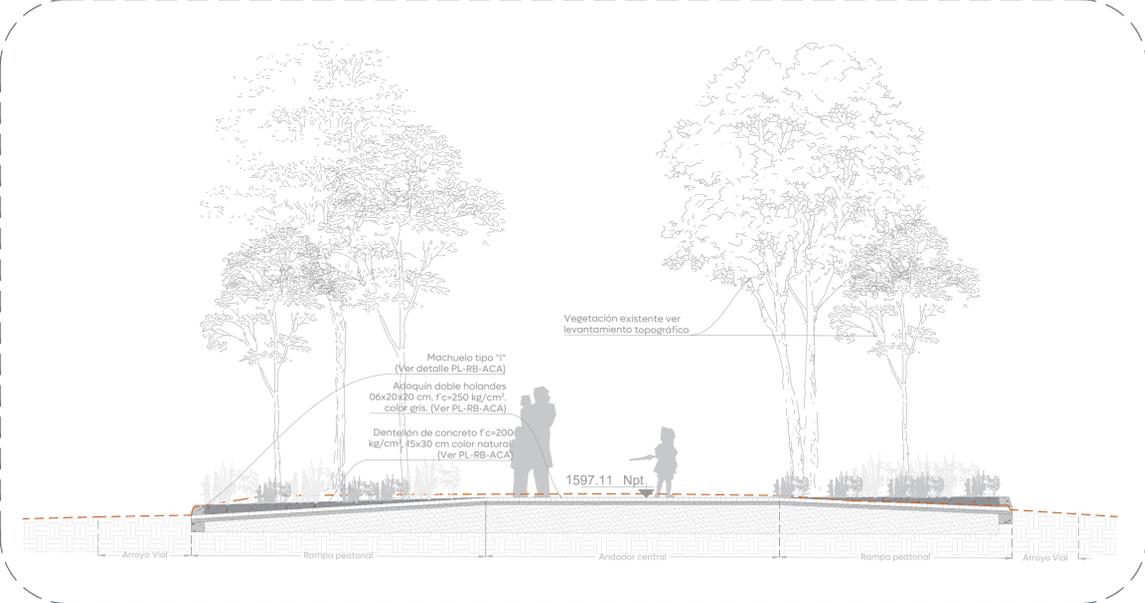

05 Sección B-B' - Tramo 3
 Alcances Generales 1:50



01 División de Etapas 2, 3 y 4
 Alcances Generales 1:3000



Espacio Público