




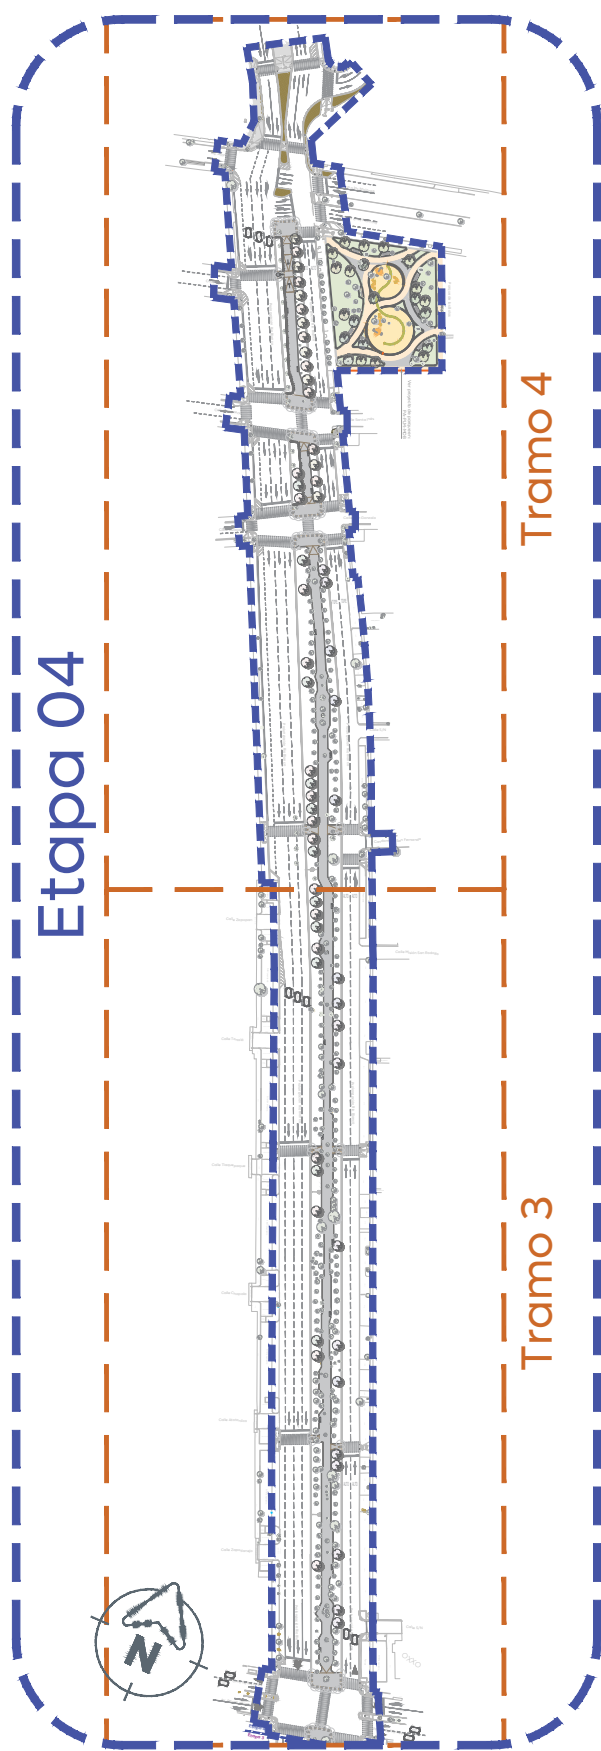


01 Etapa 04
Mobiliario 1:3000

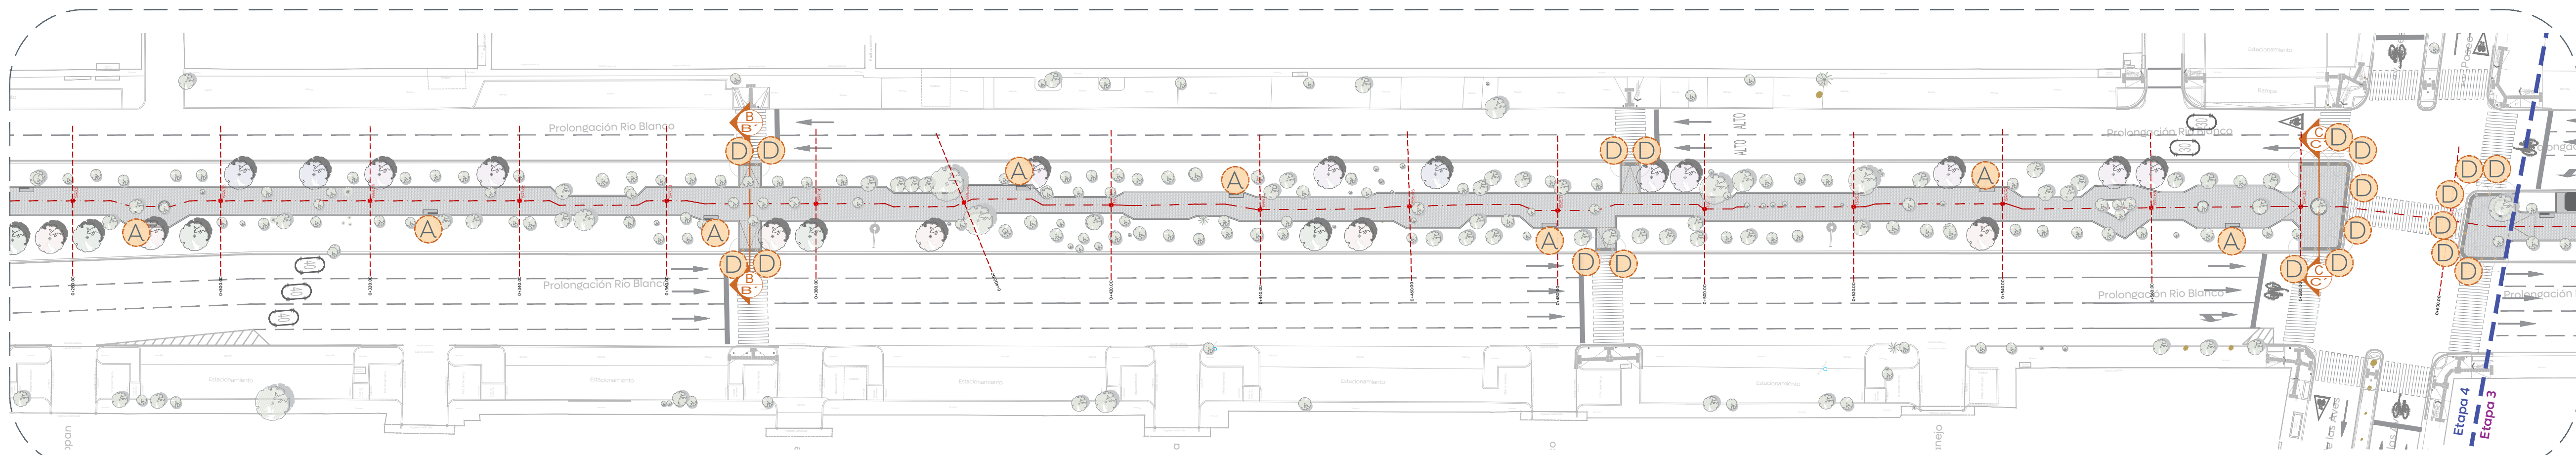


02 Planta de tramo 3
Mobiliario 1:500

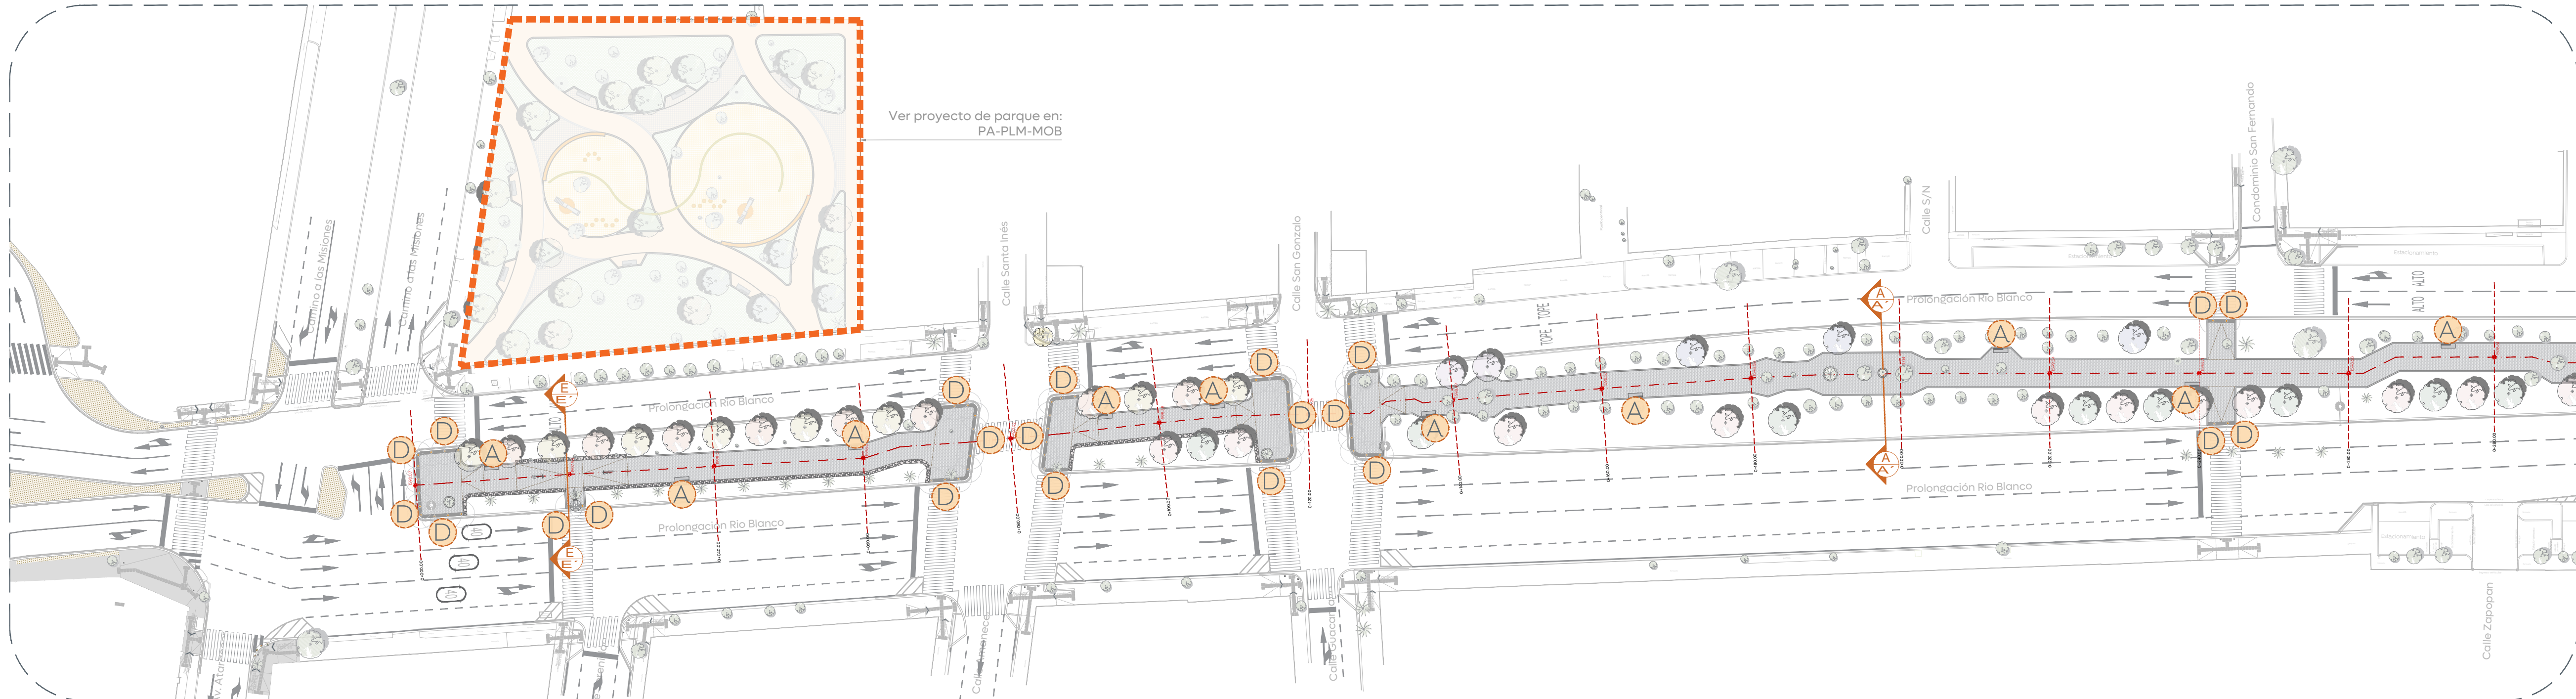

03 Planta de tramo 4
Mobiliario 1:500

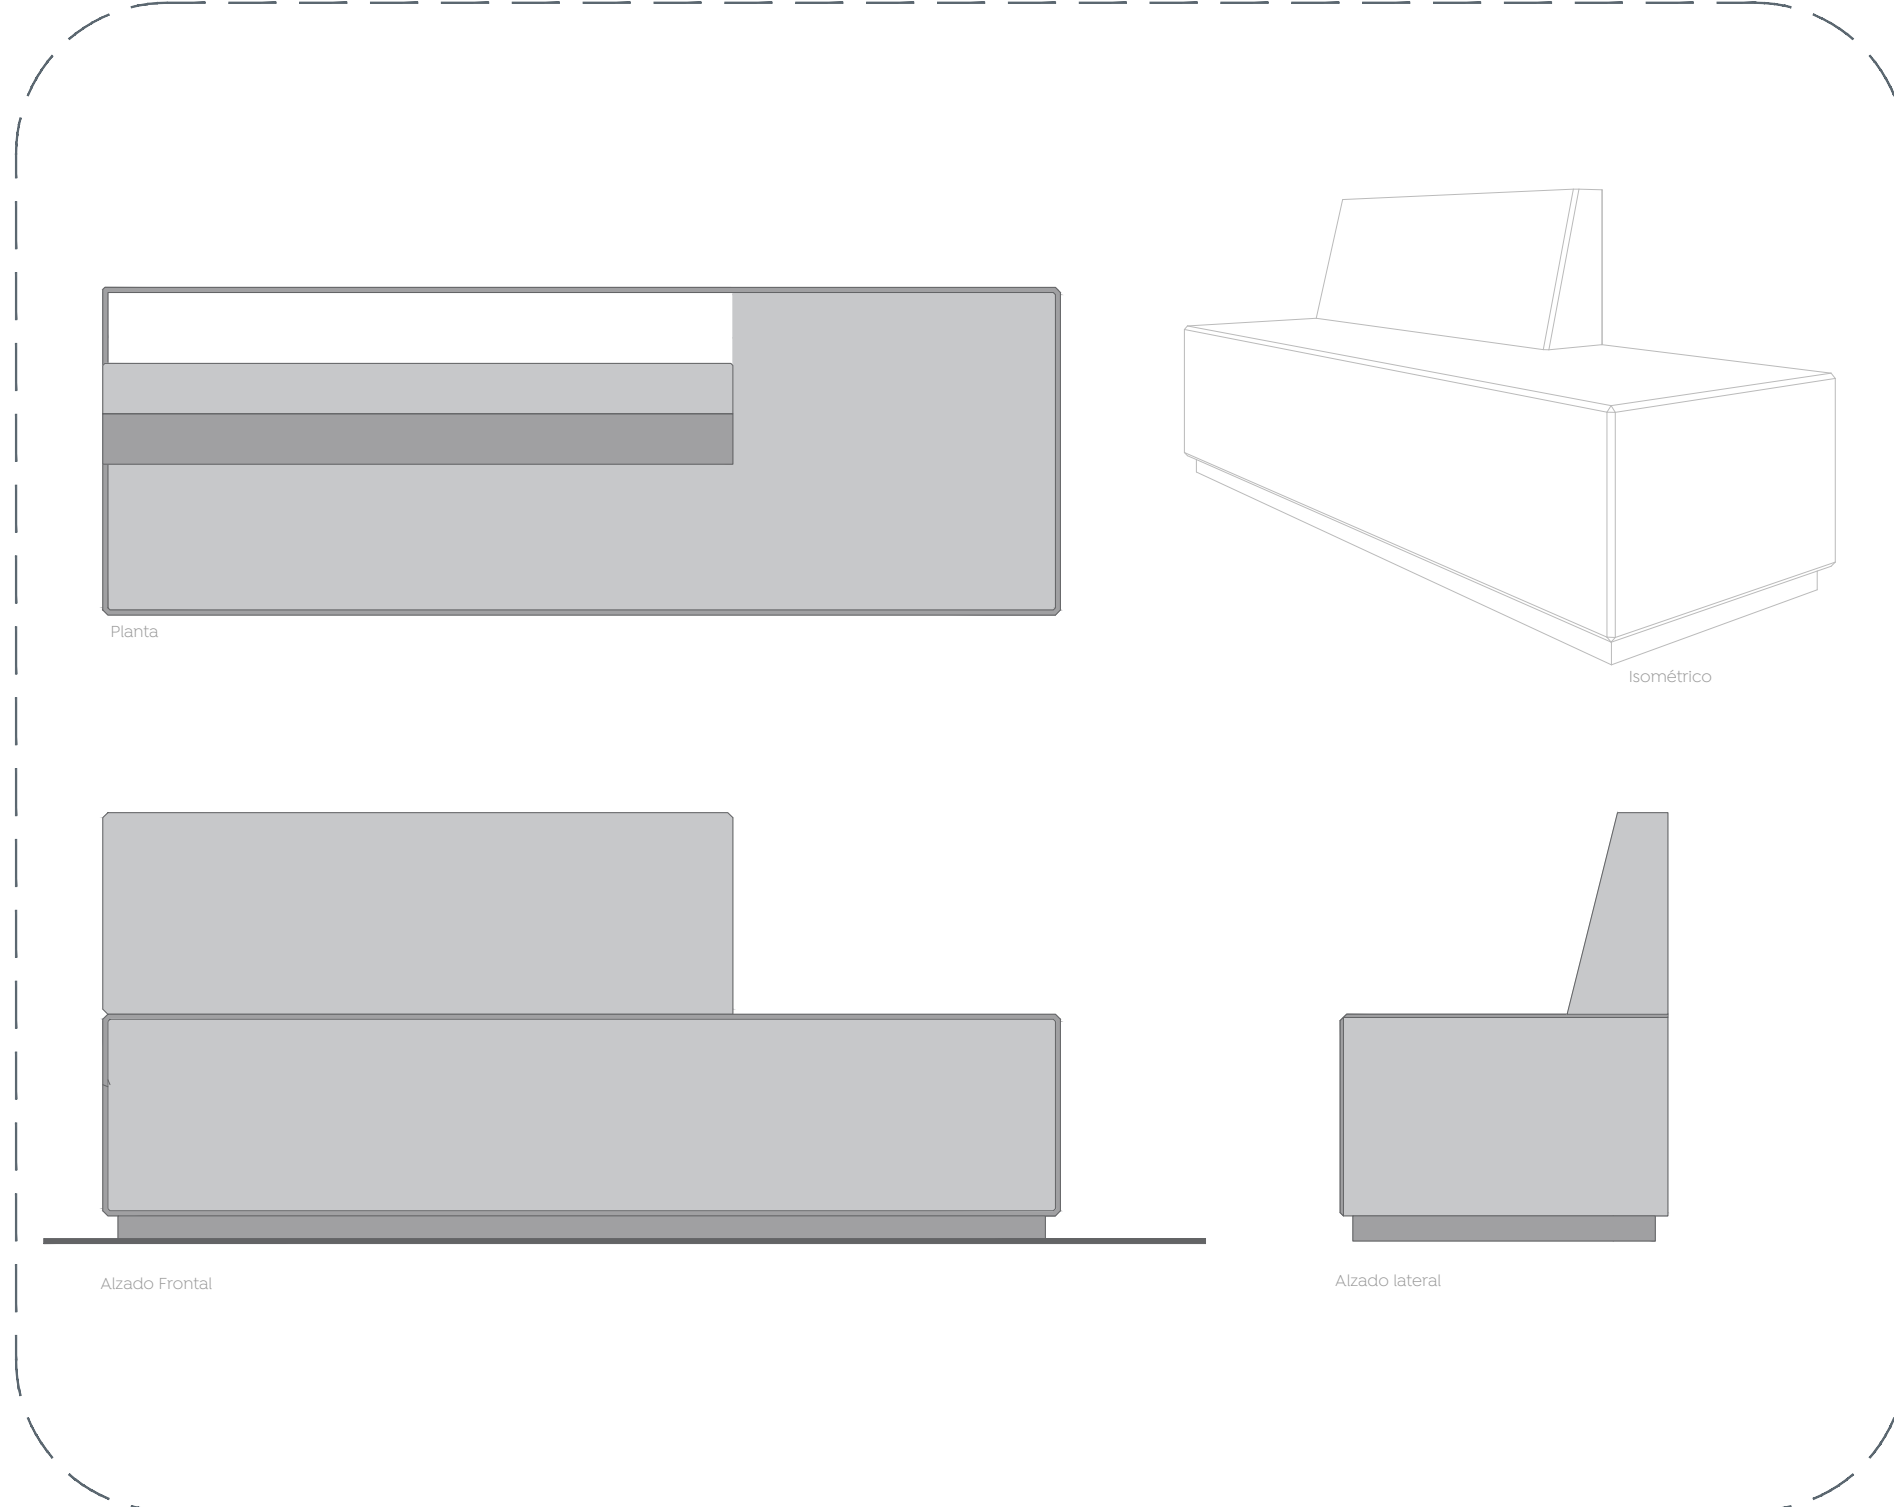

04 Detalle de banca con respaldo
Mobiliario 1:15

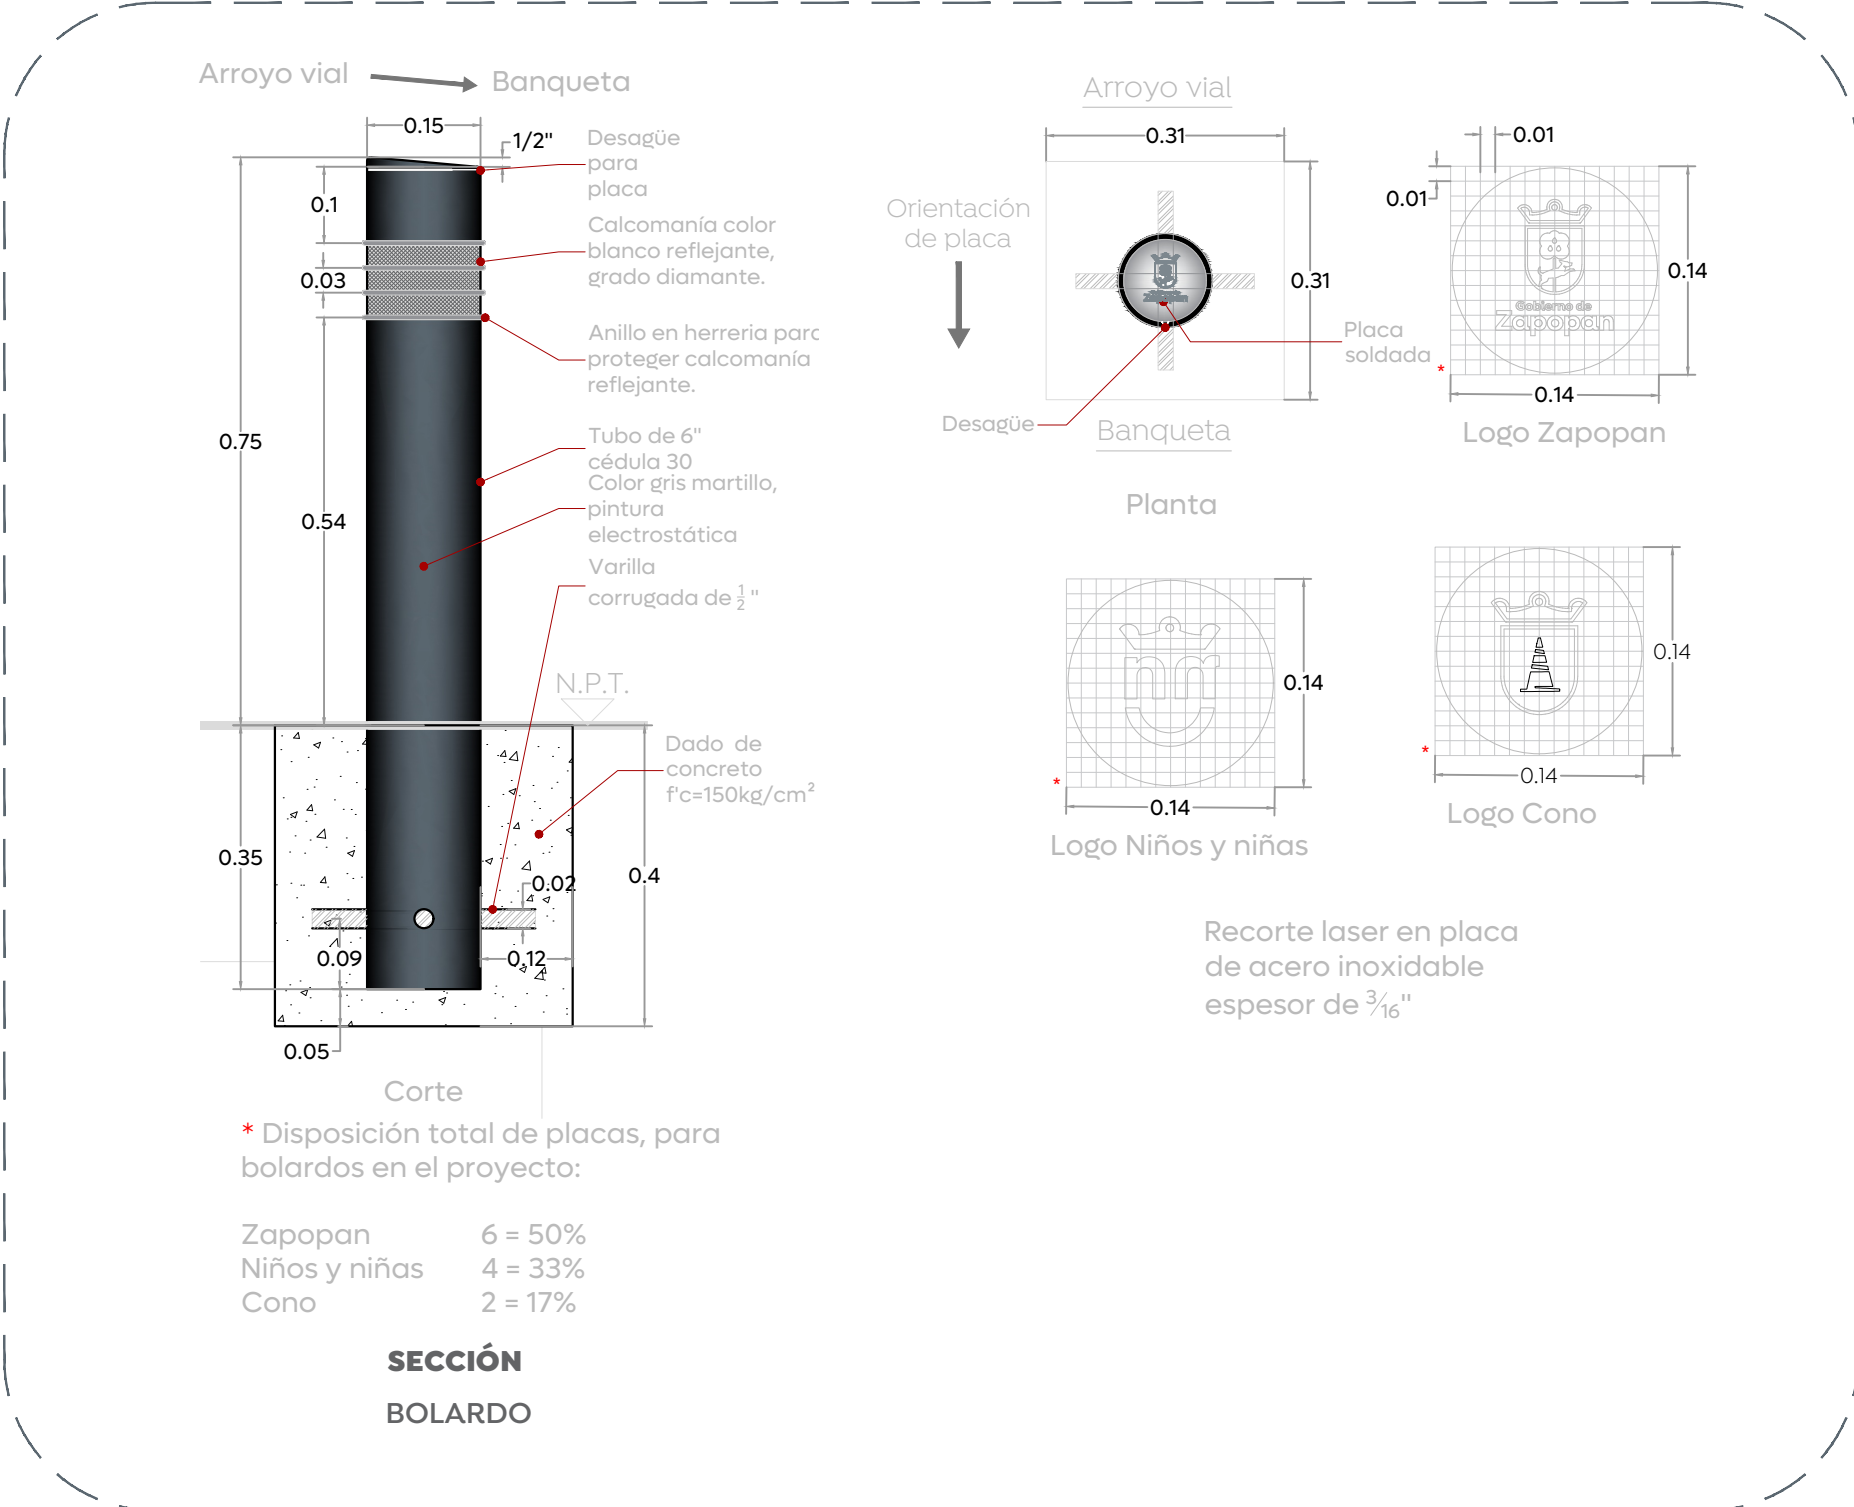

05 Detalle de bolardo
Mobiliario 1:10

Ciudad de las
niñas y niños

Obras Públicas
e Infraestructura
Gestión Integral de la Ciudad

Macrolocalización:

Microlocalización:

Simbología:

Clave de mobiliario

Simbología	Mobiliario / Especificación	Imagen
A	Banca de concreto con respaldo. Medidas: Largo: 190 m. Ancho: 0.85 m. Alto: 0.85 m. Acabado: semipulido, color gris. Materia: EQUI PLAY o similar.	
D	Bolardo Municipio de Zapopan. Medidas: Ancho: 0.15 m. Alto: 0.75 m. Estructura: Tubular 6" Cid.40 color gris Martillo.	
90 pza.		

Notas:

Nombre del proyecto:

Construcción de parque lineal Río Blanco más obras complementarias, etapa 04, prolongación Río Blanco, municipio de Zapopan, Jalisco.

Contenido del plano:

Plano de mobiliario - Etapa 04
Plano de conjunto de tramo 3 y 4, detalles de banca y bolardo.

No. Contrato:

DOPI-MUN-PP-EP-LP-135-2025

Director de Obras Públicas e Infraestructura:

Ing. Ismael Jáuregui Castañeda

Jefe de la Unidad de Estudios y Proyectos:

Arq. Edwin Aguilar Escatell

Jefe de área:

Arq. Ángela Jazmin Vargaz Olmedo

Responsable del proyecto:

Arq. Yessica Selen Paul Gallegos

Ubicación:

Proj. Río Blanco, entre Av. Paseo de las Aves y Camino a las Misiones, 45153, Zapopan, Jalisco.

Fecha: Junio 2025

Escala: Indicada

Cotas: Metros

Clave:

PL-RB-MOB-E4