



Simbología:

Simbología	Vegetación / Especificación	Imagen
1	Weselia (Sidastragaloxylon) h=0.30 - 0.50 m / 10 piezas por 1 m <sup>2</sup> Total: 100 m <sup>2</sup>	
2	Adelfa (Rhamnus olacoides) h=0.30 - 0.50 m / 2 piezas por 1 m <sup>2</sup> Total: 49 m <sup>2</sup>	
3	Peñón medicinal (Buddleia britanica) h=0.30 - 0.50 m / 6 piezas por 1 m <sup>2</sup> Total: 162 m <sup>2</sup>	
4	Larrea tridentata (Larrea mexicanensis) h=0.30 - 0.50 m / 12 piezas por 1 m <sup>2</sup>	
5	Cola de Zorro (Panicum racemiflorum) h=0.30 - 0.50 m / 6 piezas por 1 m <sup>2</sup> Total: 136 m <sup>2</sup>	
6	Plumbago (Plumbago auriculata) h=2.00 / 7 piezas por 1 m <sup>2</sup> Total: 81 m <sup>2</sup>	
7	Trueno de venas (Cyncha rhyssophora) h=2.00 / 4 piezas por 1 m <sup>2</sup> Total: 53 m <sup>2</sup>	
8	Mulch/Madera triturada 7 cm espesor 26 m <sup>2</sup>	

Notas:

Nombre del proyecto:  
 Construcción de parque lineal Río Blanco más obras complementarias, etapa 04, prolongación Río Blanco, municipio de Zapopan, Jalisco.

Contenido del plano:  
 Plano de vegetación - Etapa 4  
 Planta de conjunto por tramos 3 y 4.

No. Contrato:  
 DOPI-MUN-PP-EP-LP-135-2025


Director de Obras Públicas e Infraestructura:  
 Ing. Ismael Jáuregui Castañeda

Jefe de la Unidad de Estudios y Proyectos:  
 Arq. Edwin Aguiar Escatrel


Jefe de área:  
 Arq. Angela Jazmin Vargaz Olmedo

Responsable del proyecto:  
 Arq. Yesica Selene Paul Gallegos


Ubicación:  
 Proj. Río Blanco, entre Av. Paseo de las Aves y Camino a las Misiones, 45153, Zapopan, Jalisco.

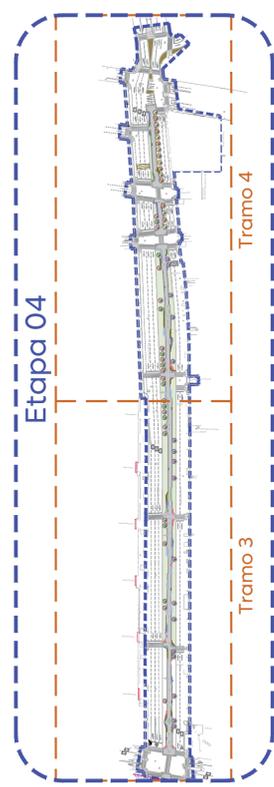

01 Etapa 04  
 Arbolado 1:3000

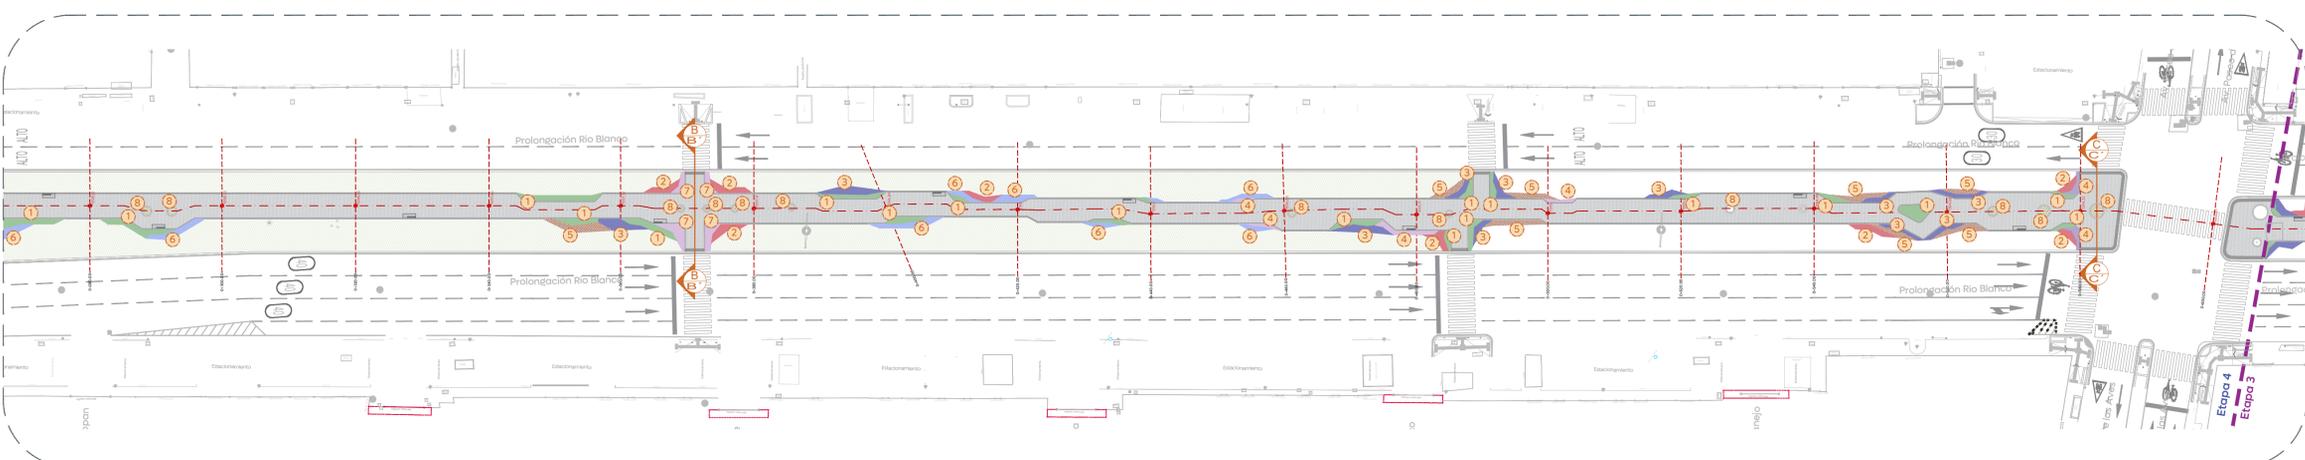

02 Planta de tramo 3  
 Arbolado 1:500

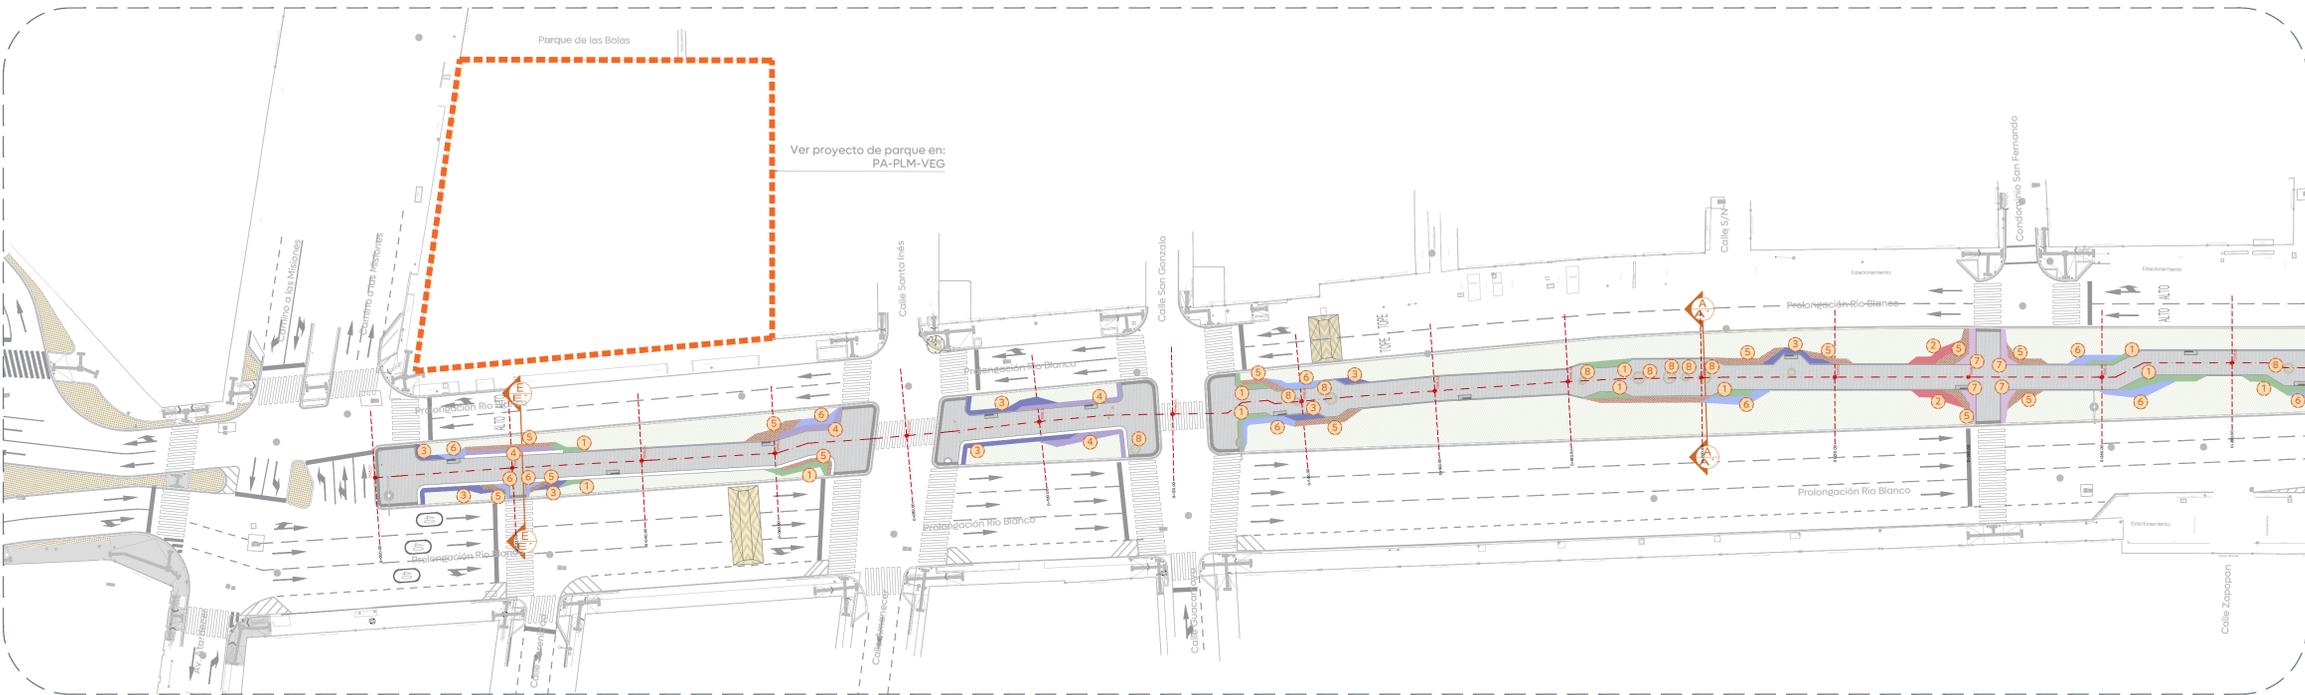

03 Planta de tramo 4  
 Arbolado 1:500

