




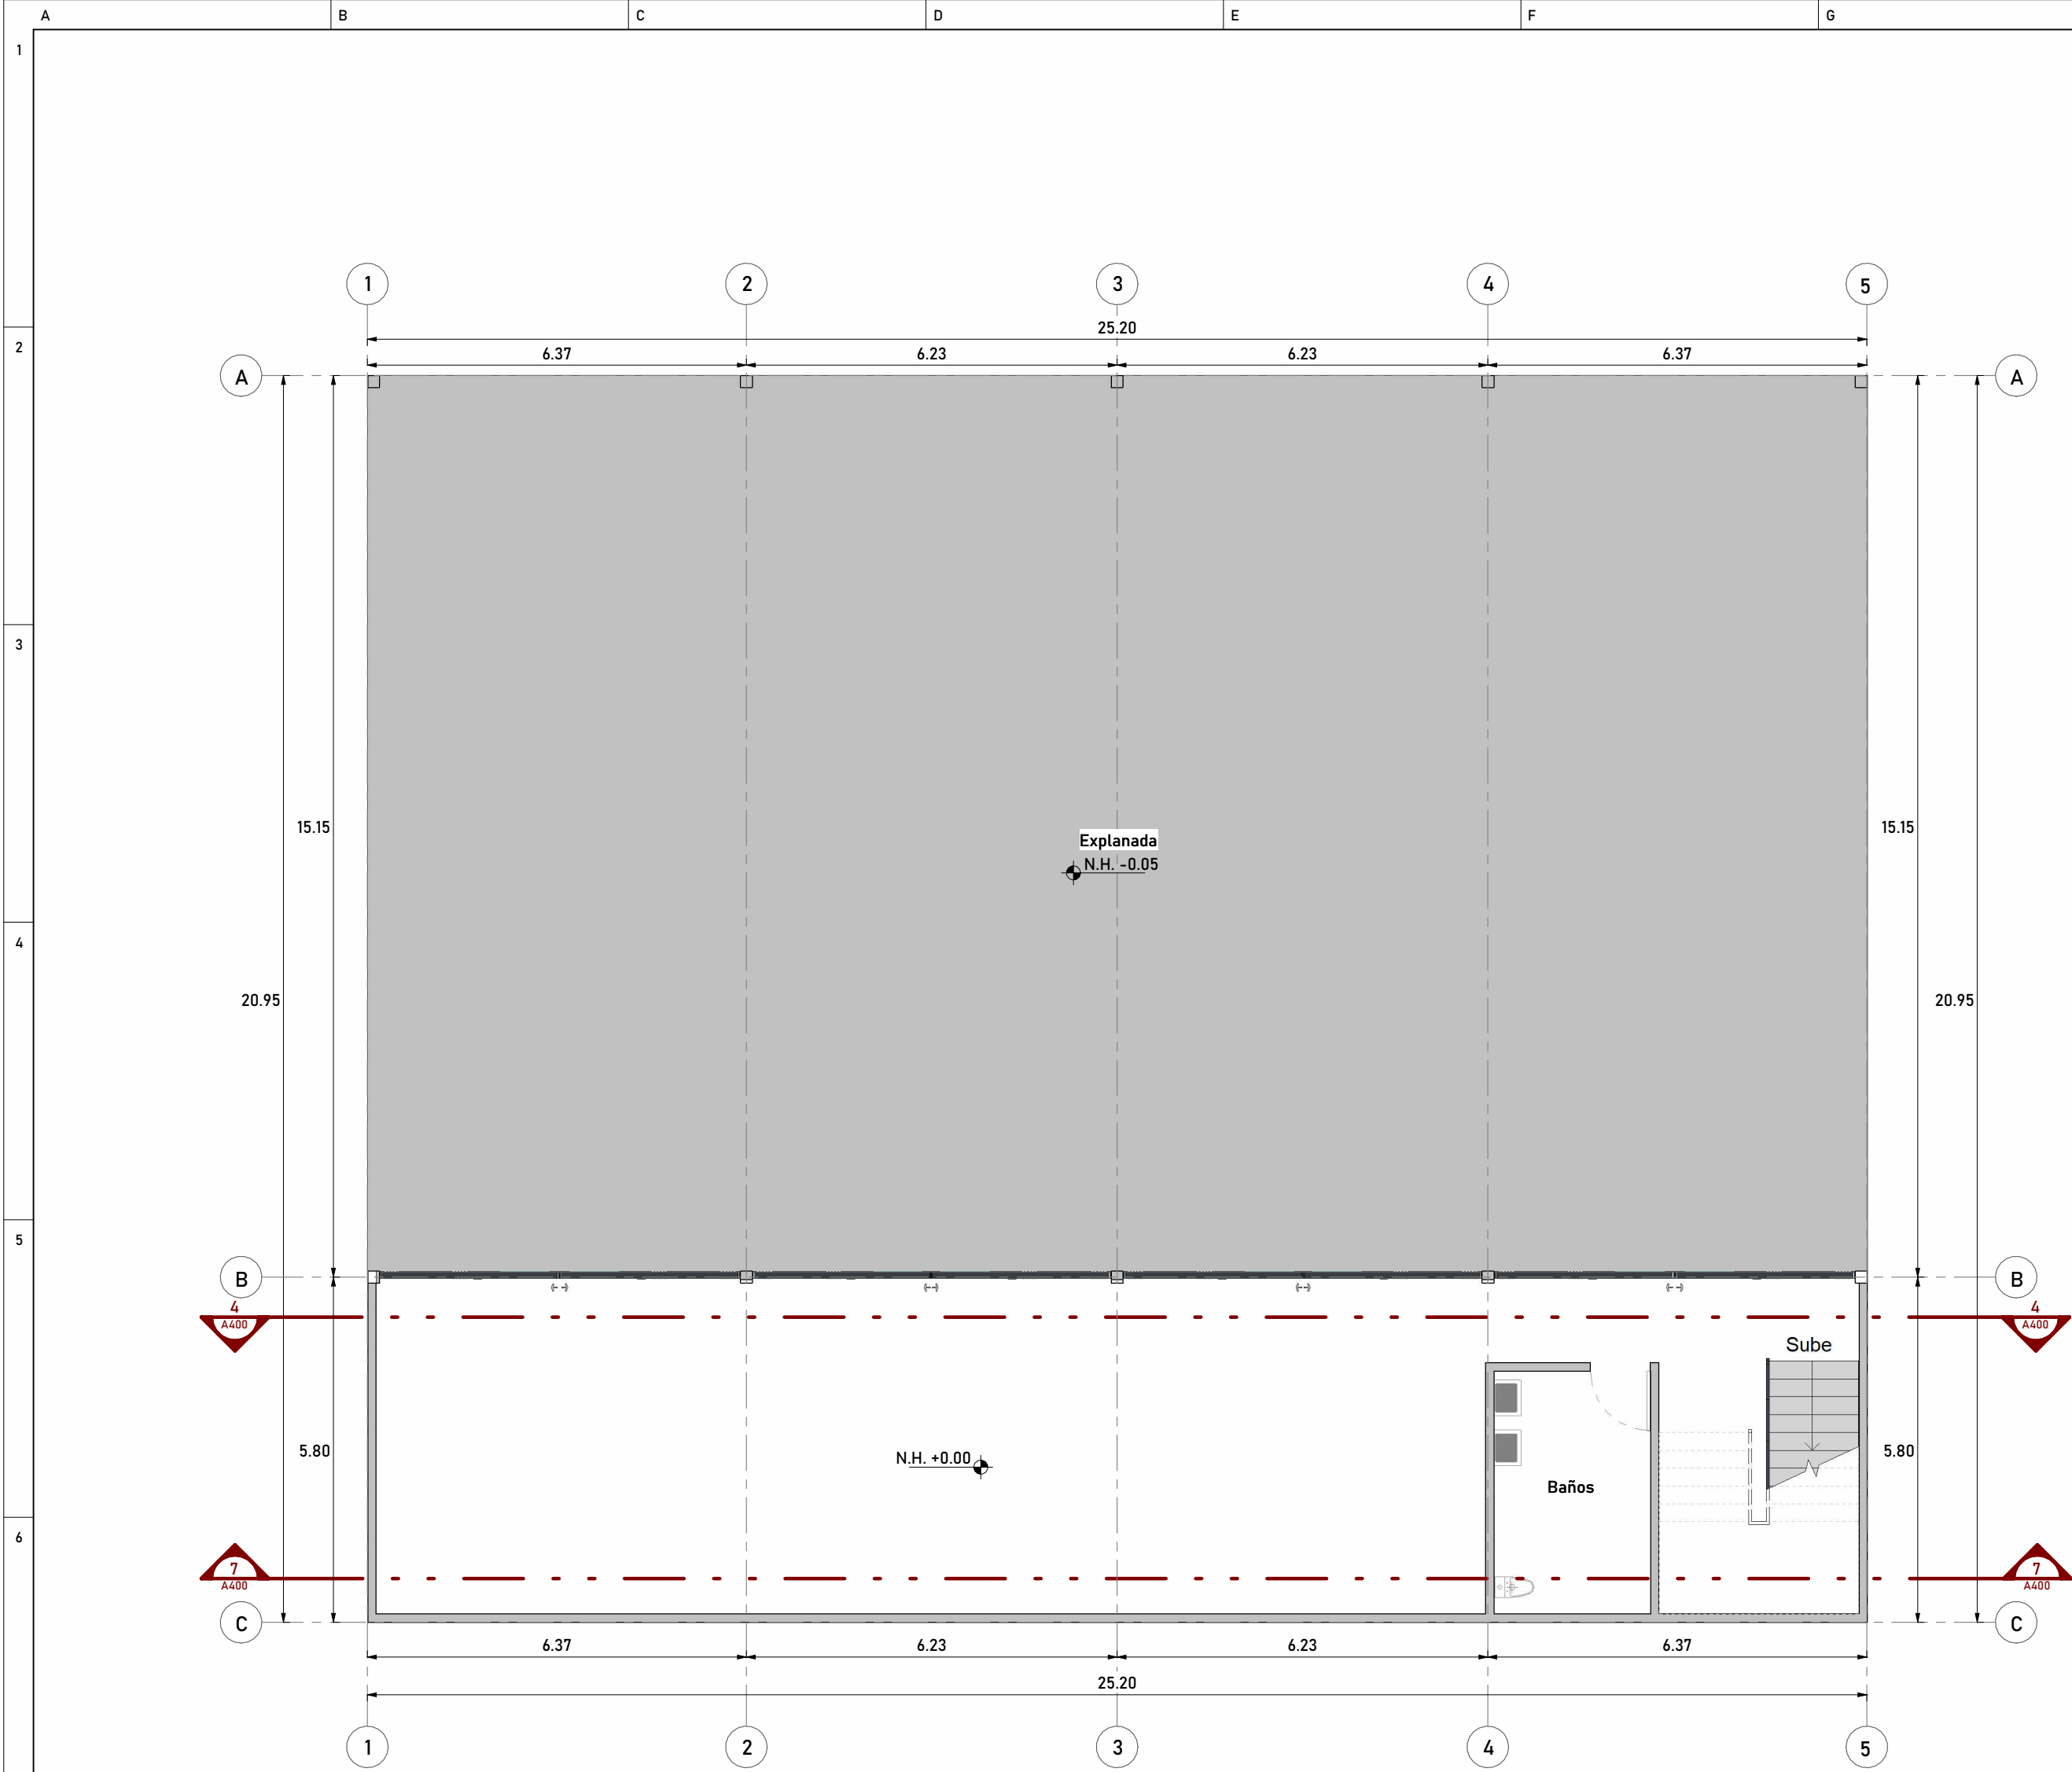


1 ARQ-100 Planta Baja

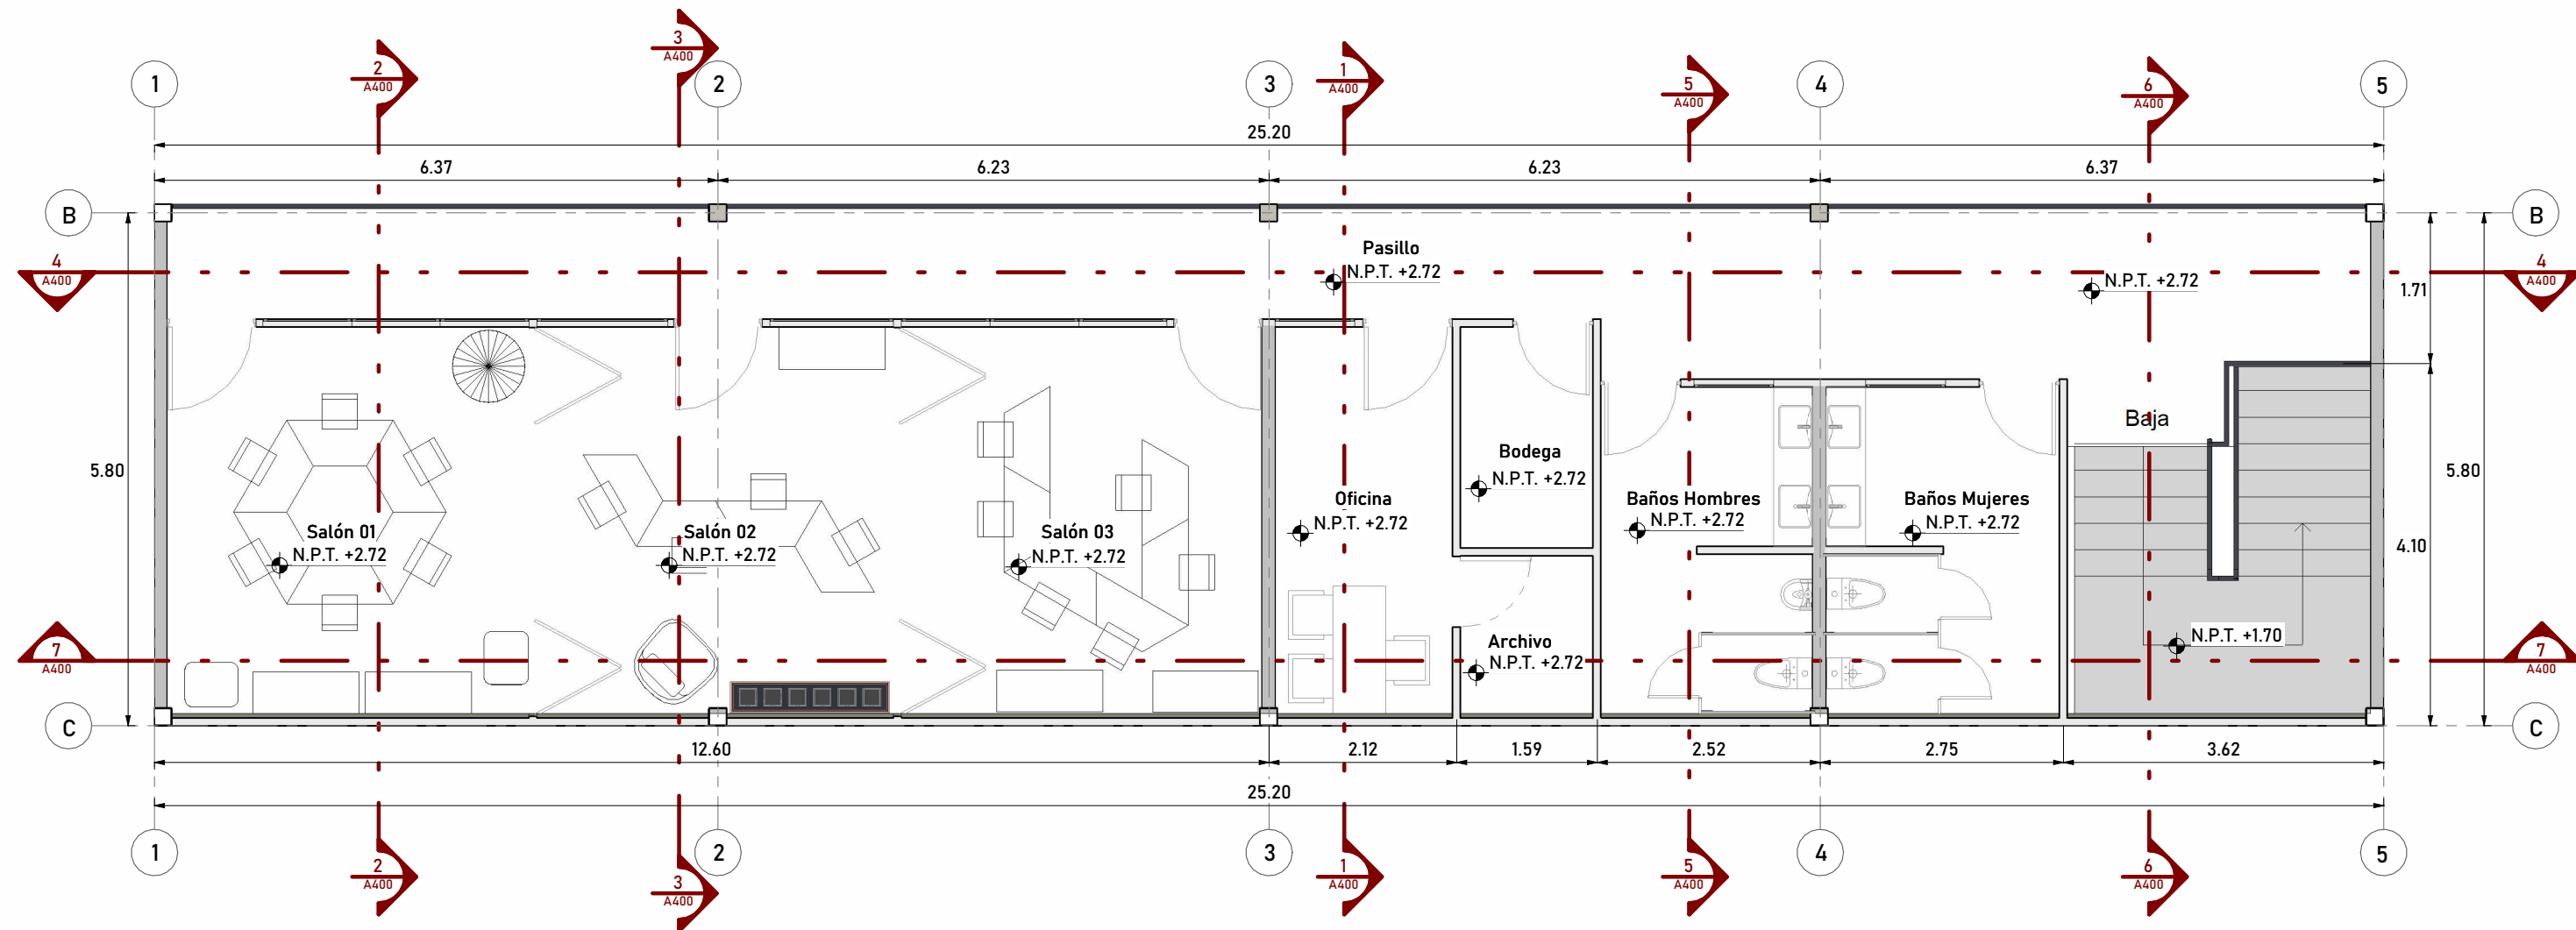


2 ARQ-101 Planta Alta

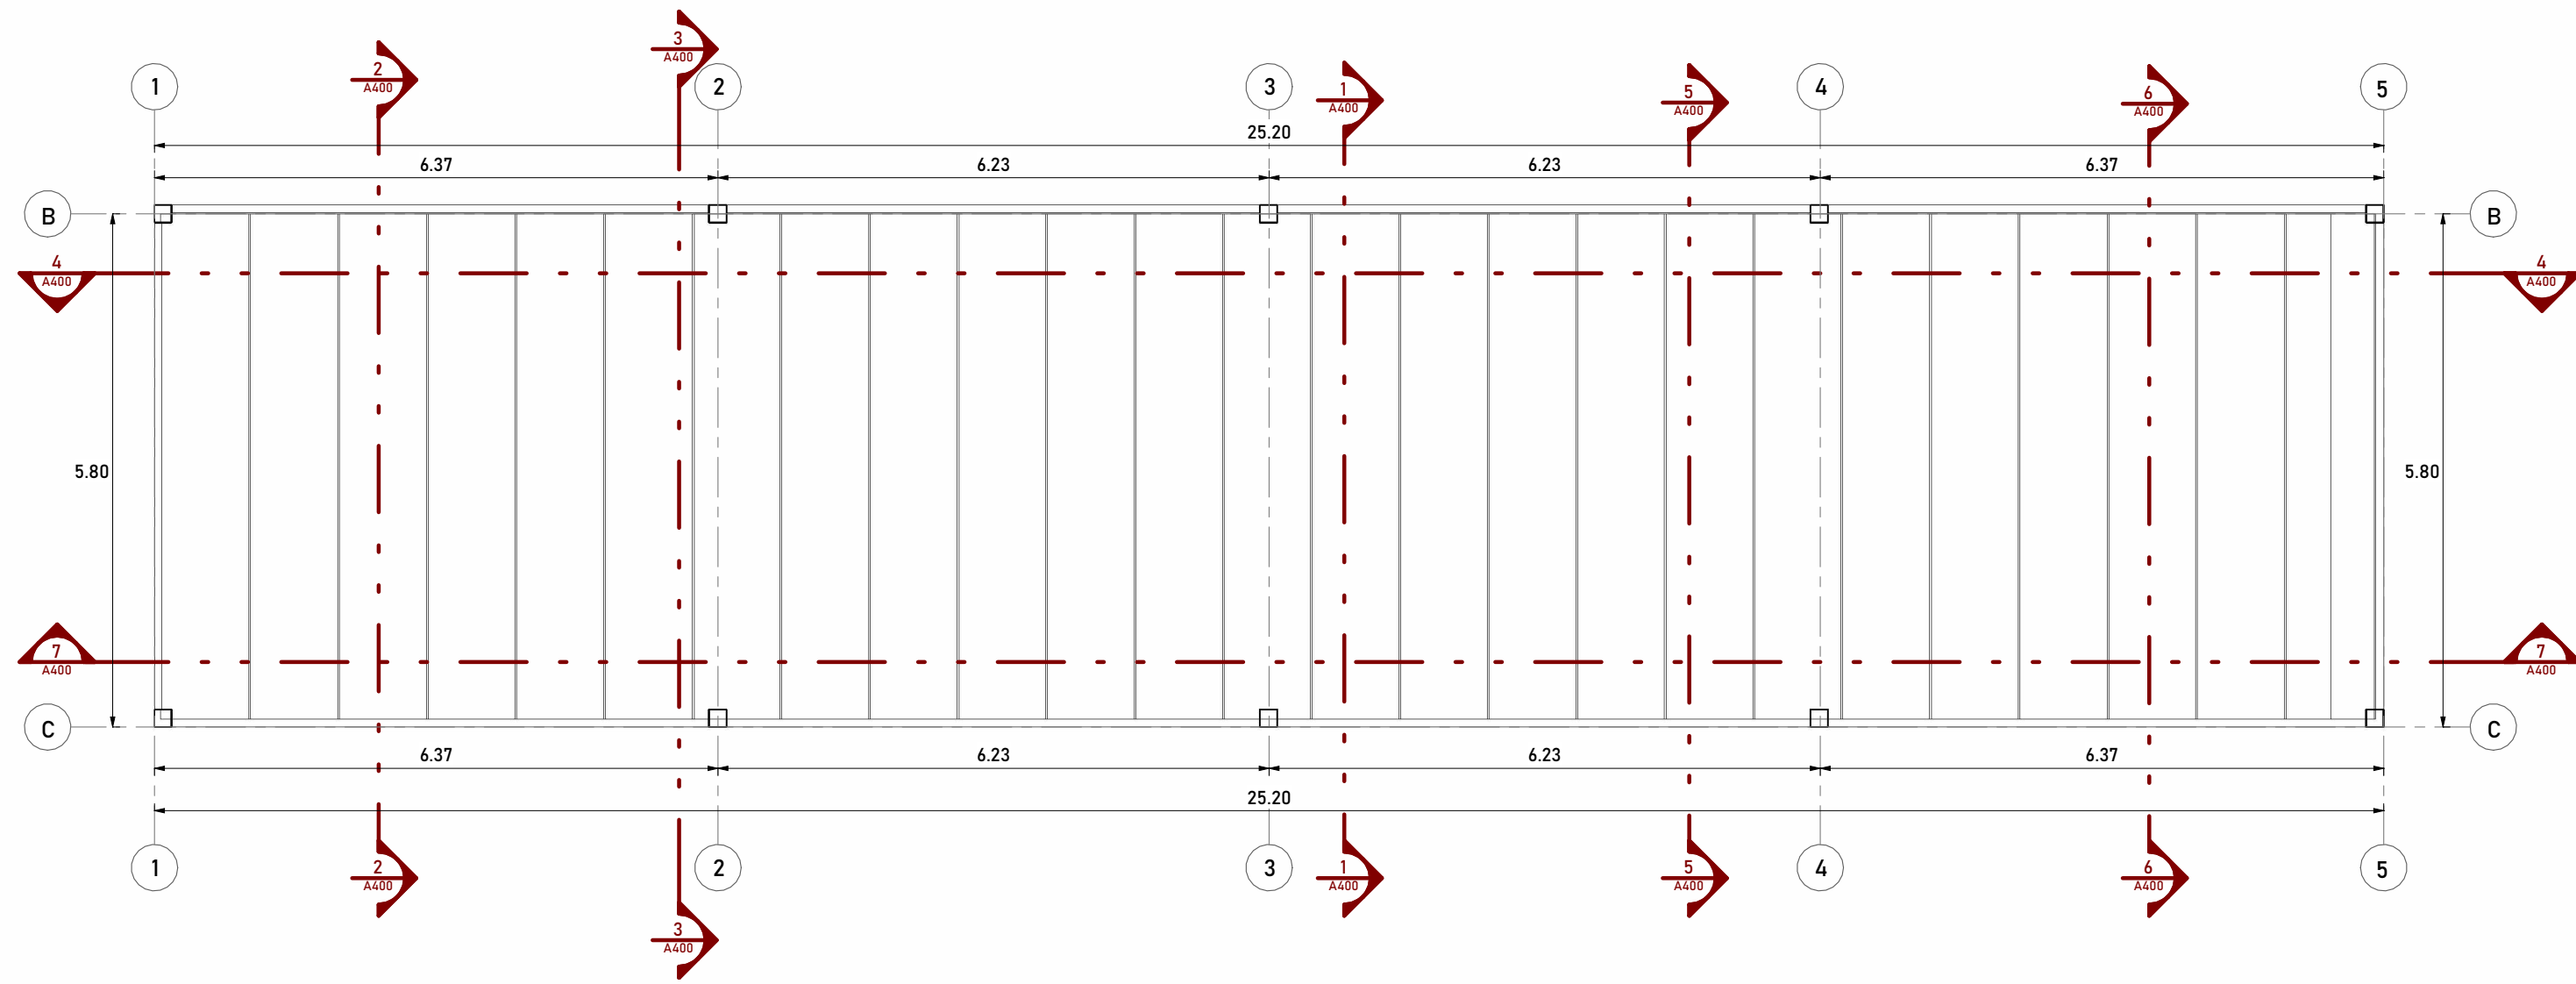


3 ARQ-103 Azotea Cubierta Multytecho

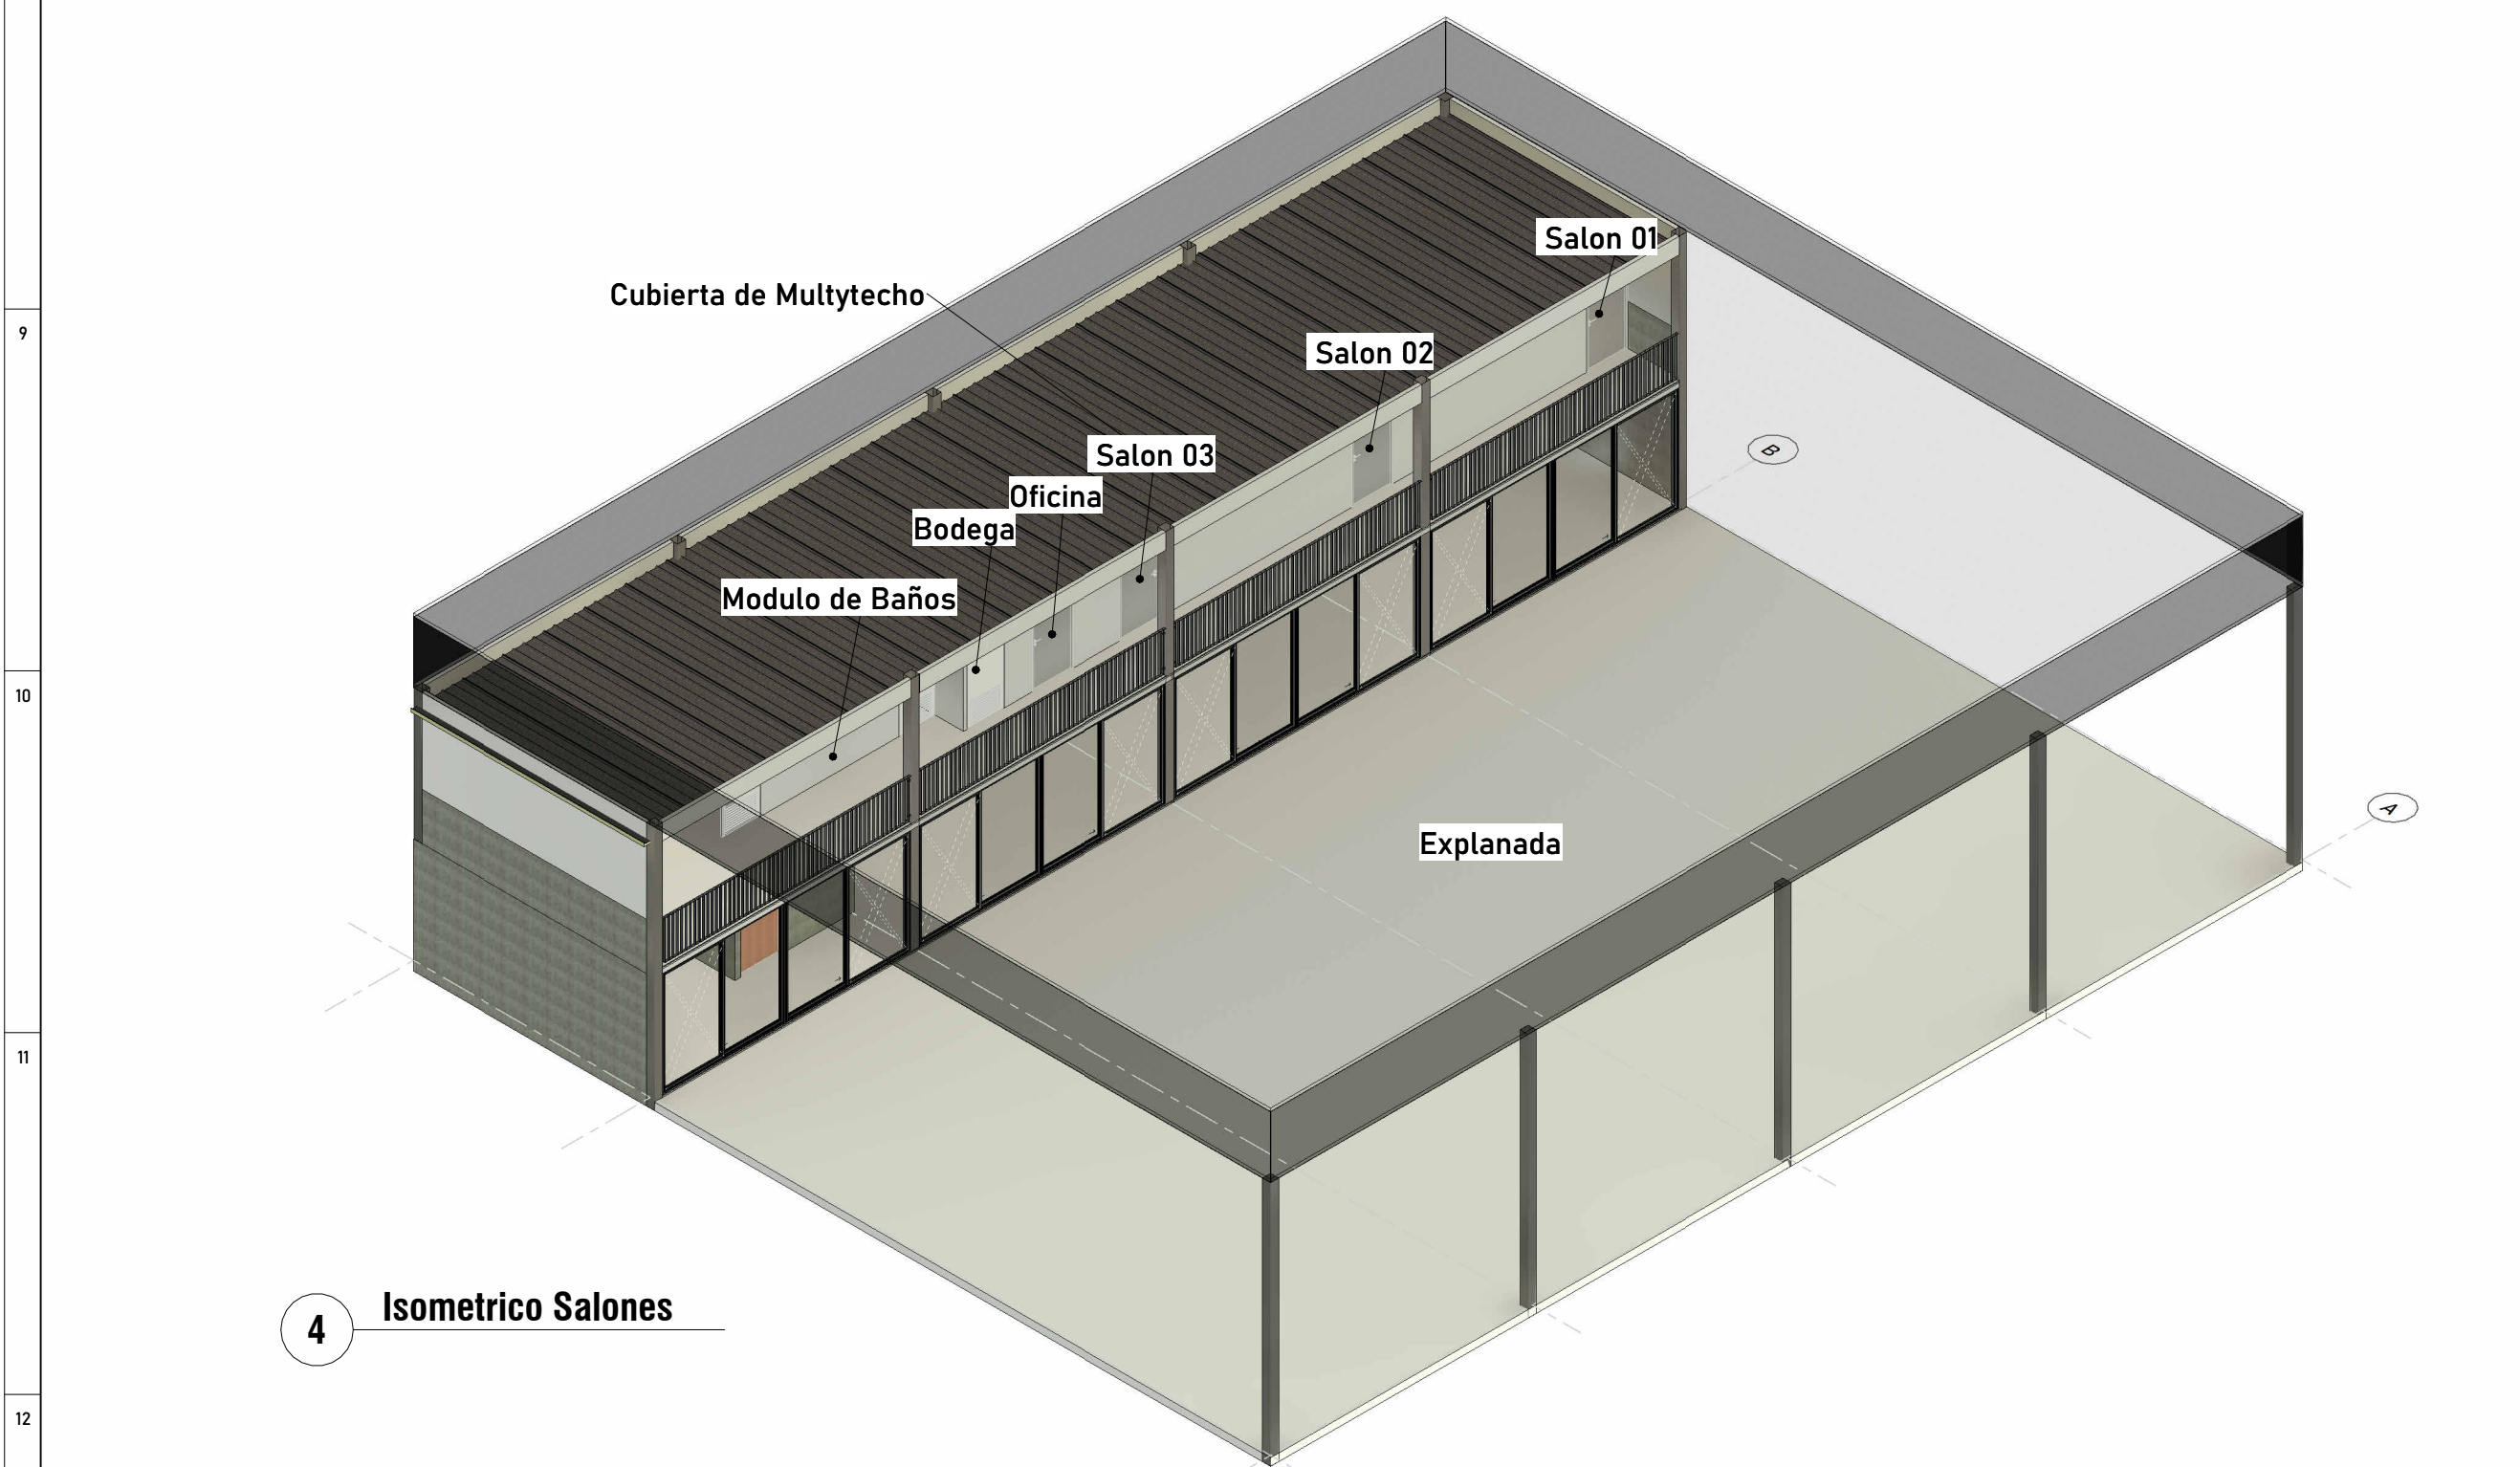

4 Isometrico Salones

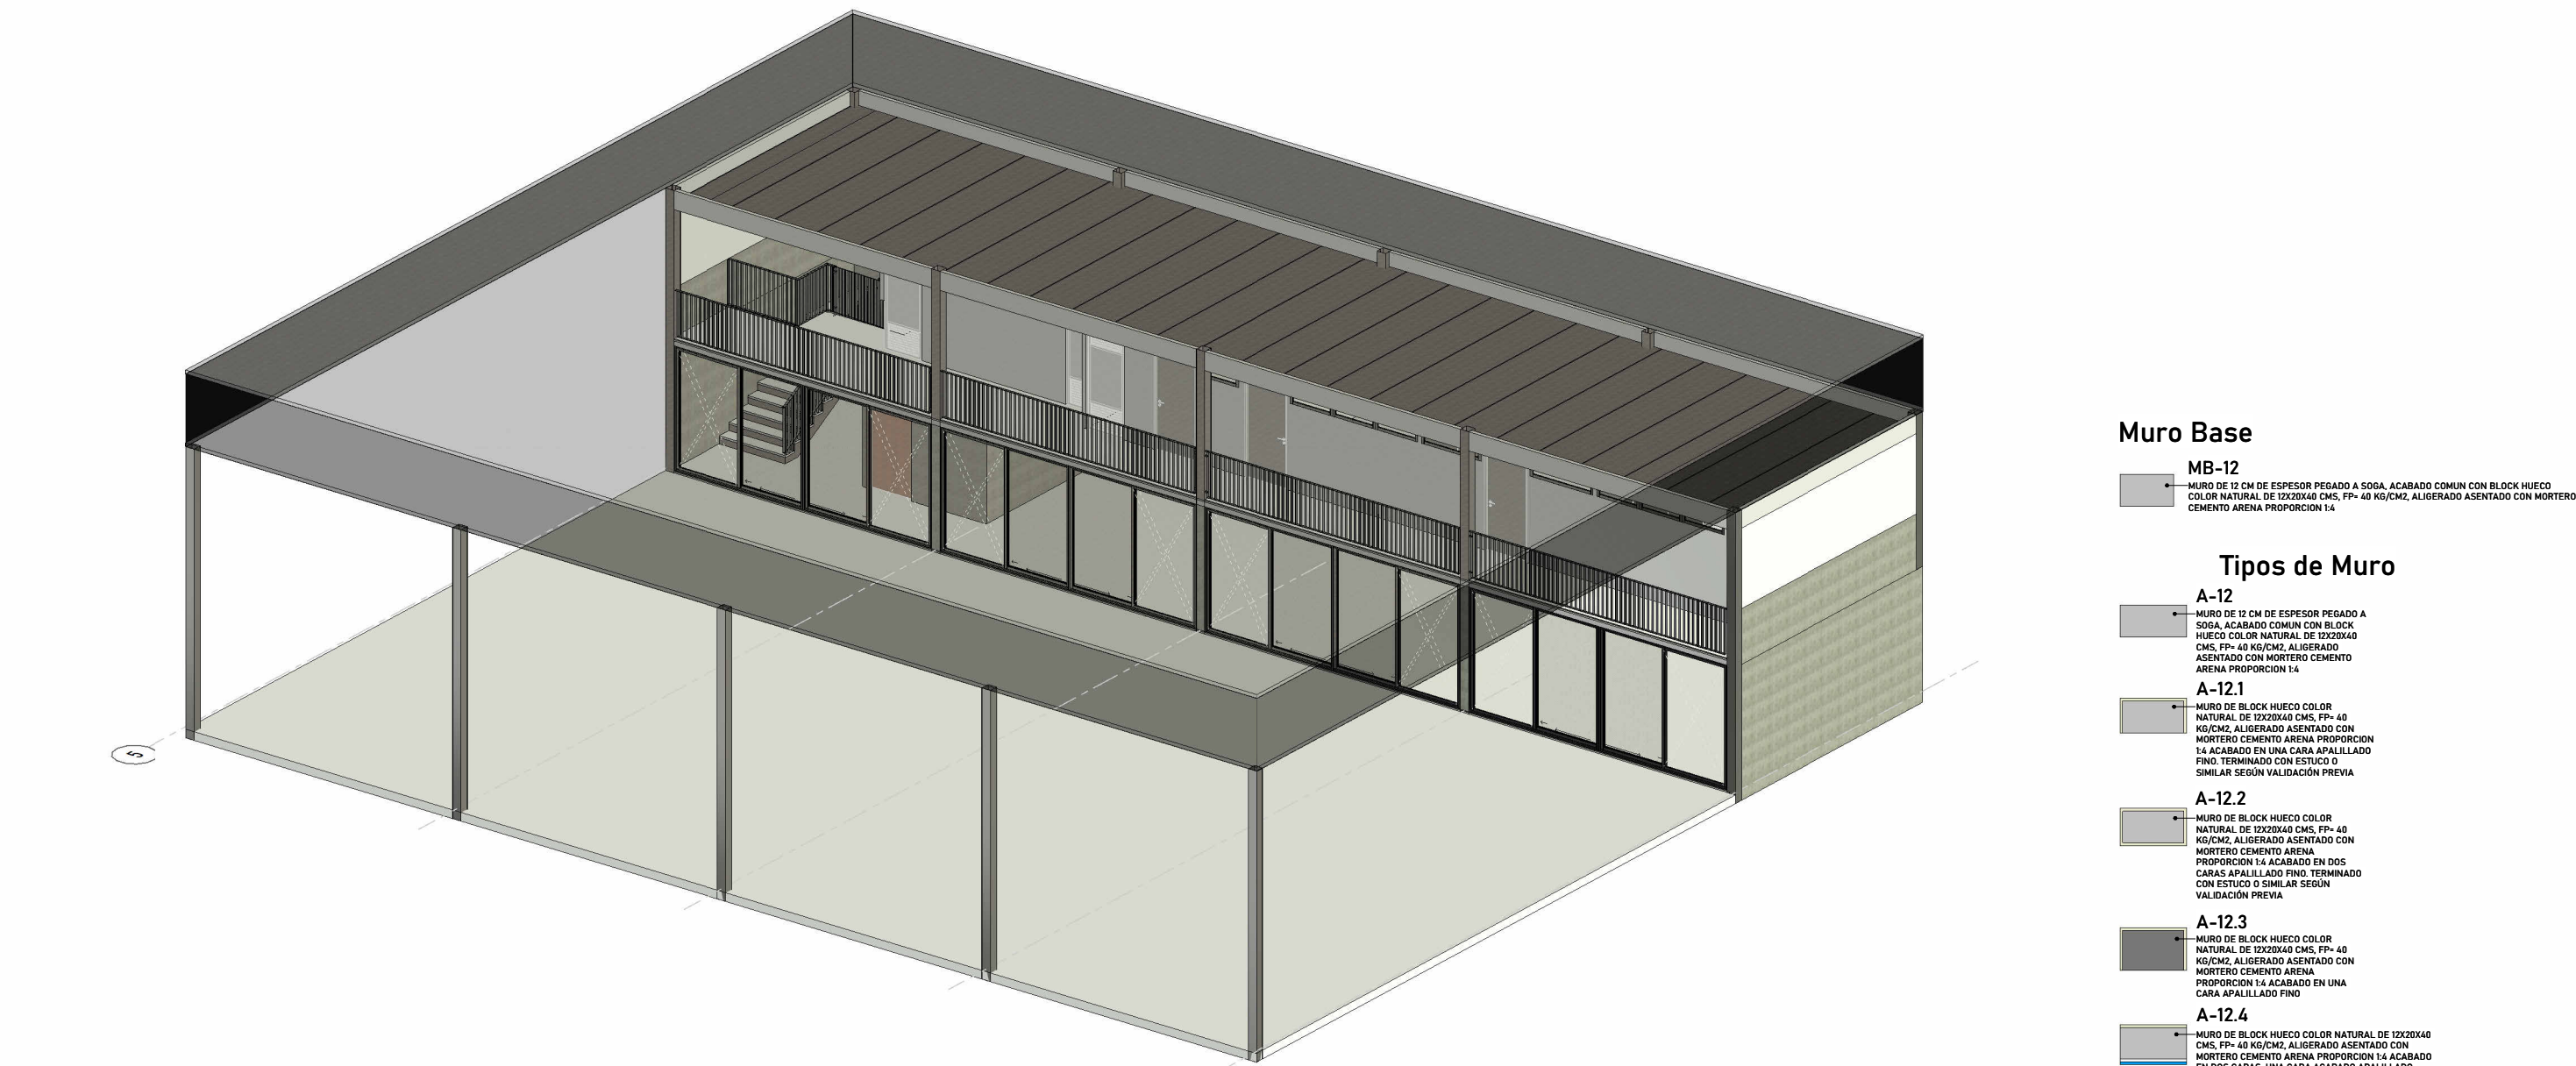

5 Isometrico Salones 02

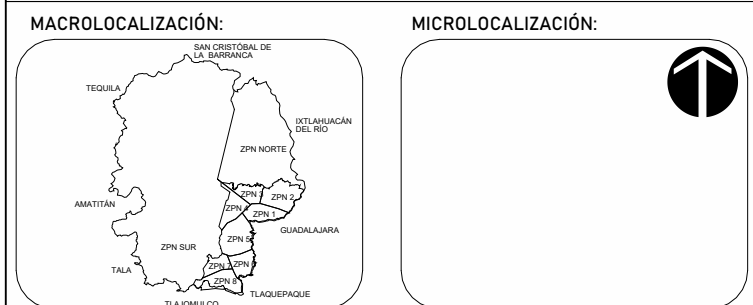

SIMBOLOGÍA

Muros estructurales		
Muro de contención	Muro de contención	Muro estructural
Sección de muro	Número de muro asignado	Número de muro asignado
		Sección de muro

Columnas	Castillos	Muros
Columna	Castillo	Muro
Código de columna tipo	Código de castillo tipo	Código de muro tipo

Simbología de Nivel		Otros	
	Coordenadas		Centro de elemento
	Cota de elevación		Eje estructural
	Nivel de plus terminado (arquitectónico)		Torre
	Nivel de losa estructural terminado		Columna de concreto estructural
	Nivel de concreto estructural terminado		Muro de concreto estructural
	Nivel de mampostería terminado		Muro de mampostería
	Nivel de acabado terminado		Castillos
	Nivel de concreto terminado		
	Nivel de mampostería terminado		
	Nivel de acabado terminado		
	Nivel de concreto terminado		
	Nivel de mampostería terminado		
	Nivel de acabado terminado		
	Nivel de concreto terminado		
<			

REGISTRO DE REVISIONES:		CONCEPTO
No.	FECHA	
01	2025 Mayo 20	Desarrollo de Diseño
02	2025 Junio 10	Cambio de estructura y propuesta de cubierta

DIRECTOR DE CONSERVACIÓN DE INMUEBLES:
Ing. Roberto Valdez Flores

JEFE DE LA UNIDAD:
Francisco Jacobo

SUPERVISOR DE OBRA:
Ismael García

RESPONSABLE DEL PROYECTO:
G.A. / I.G. / F.J.

DIBUJANTE / PROYECTISTA:
Guadalupe Argueta

NO. DE CONTRATO:
0001

NOMBRE DEL PROYECTO:
Parque "El Polvorín"

CONTENIDO DEL PLANO:
Plantas Arquitectónicas

Vistas e Isométricos

LOCALIDAD:
Av. Patria, Club Atlas, 45168 Zapopan, Jal.

ESCALA:
Como se indica

FECHA IMPRESIÓN:
17/06/2025 10:31:48 a. m.

CLAVE DE PLANO:
A101