




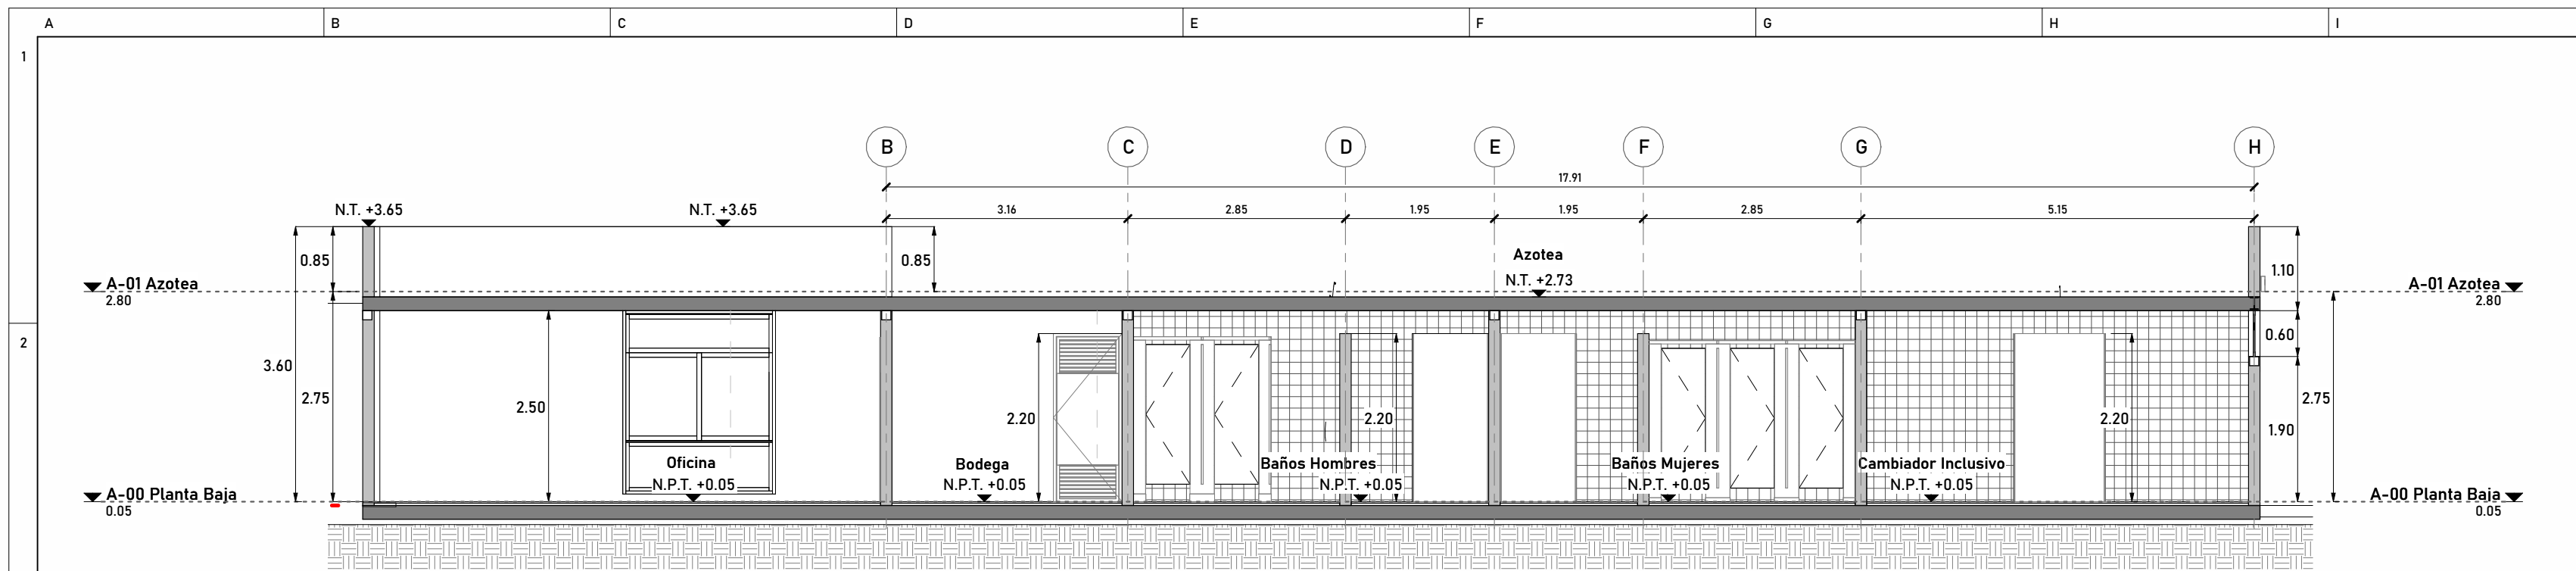


1 Sección Longitudinal A-A'

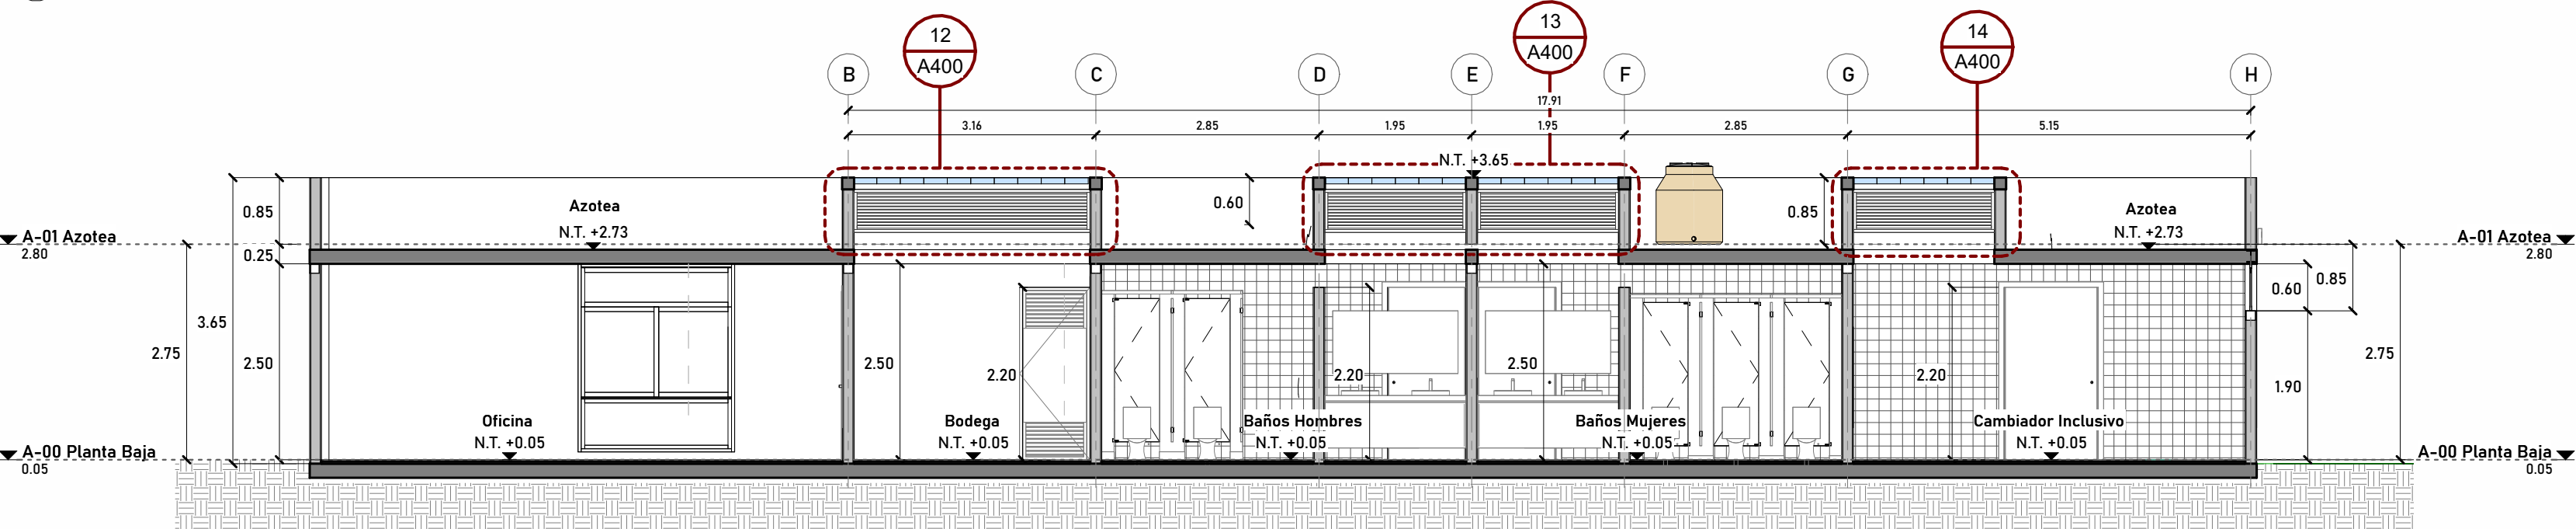

2 Sección Longitudinal B-B'

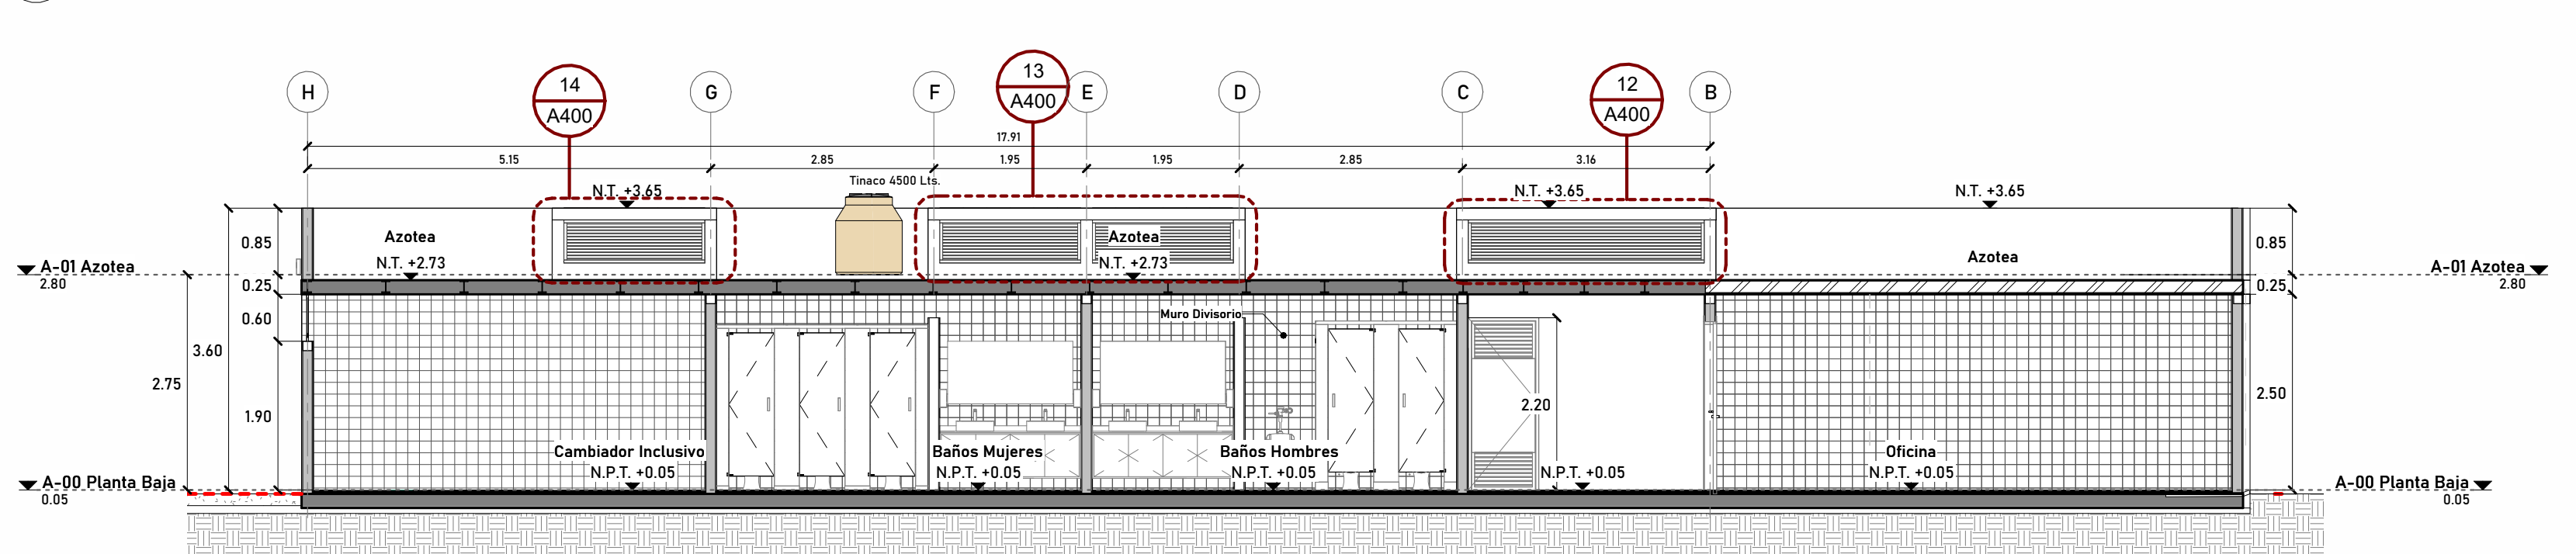

3 Sección Longitudinal C-C'

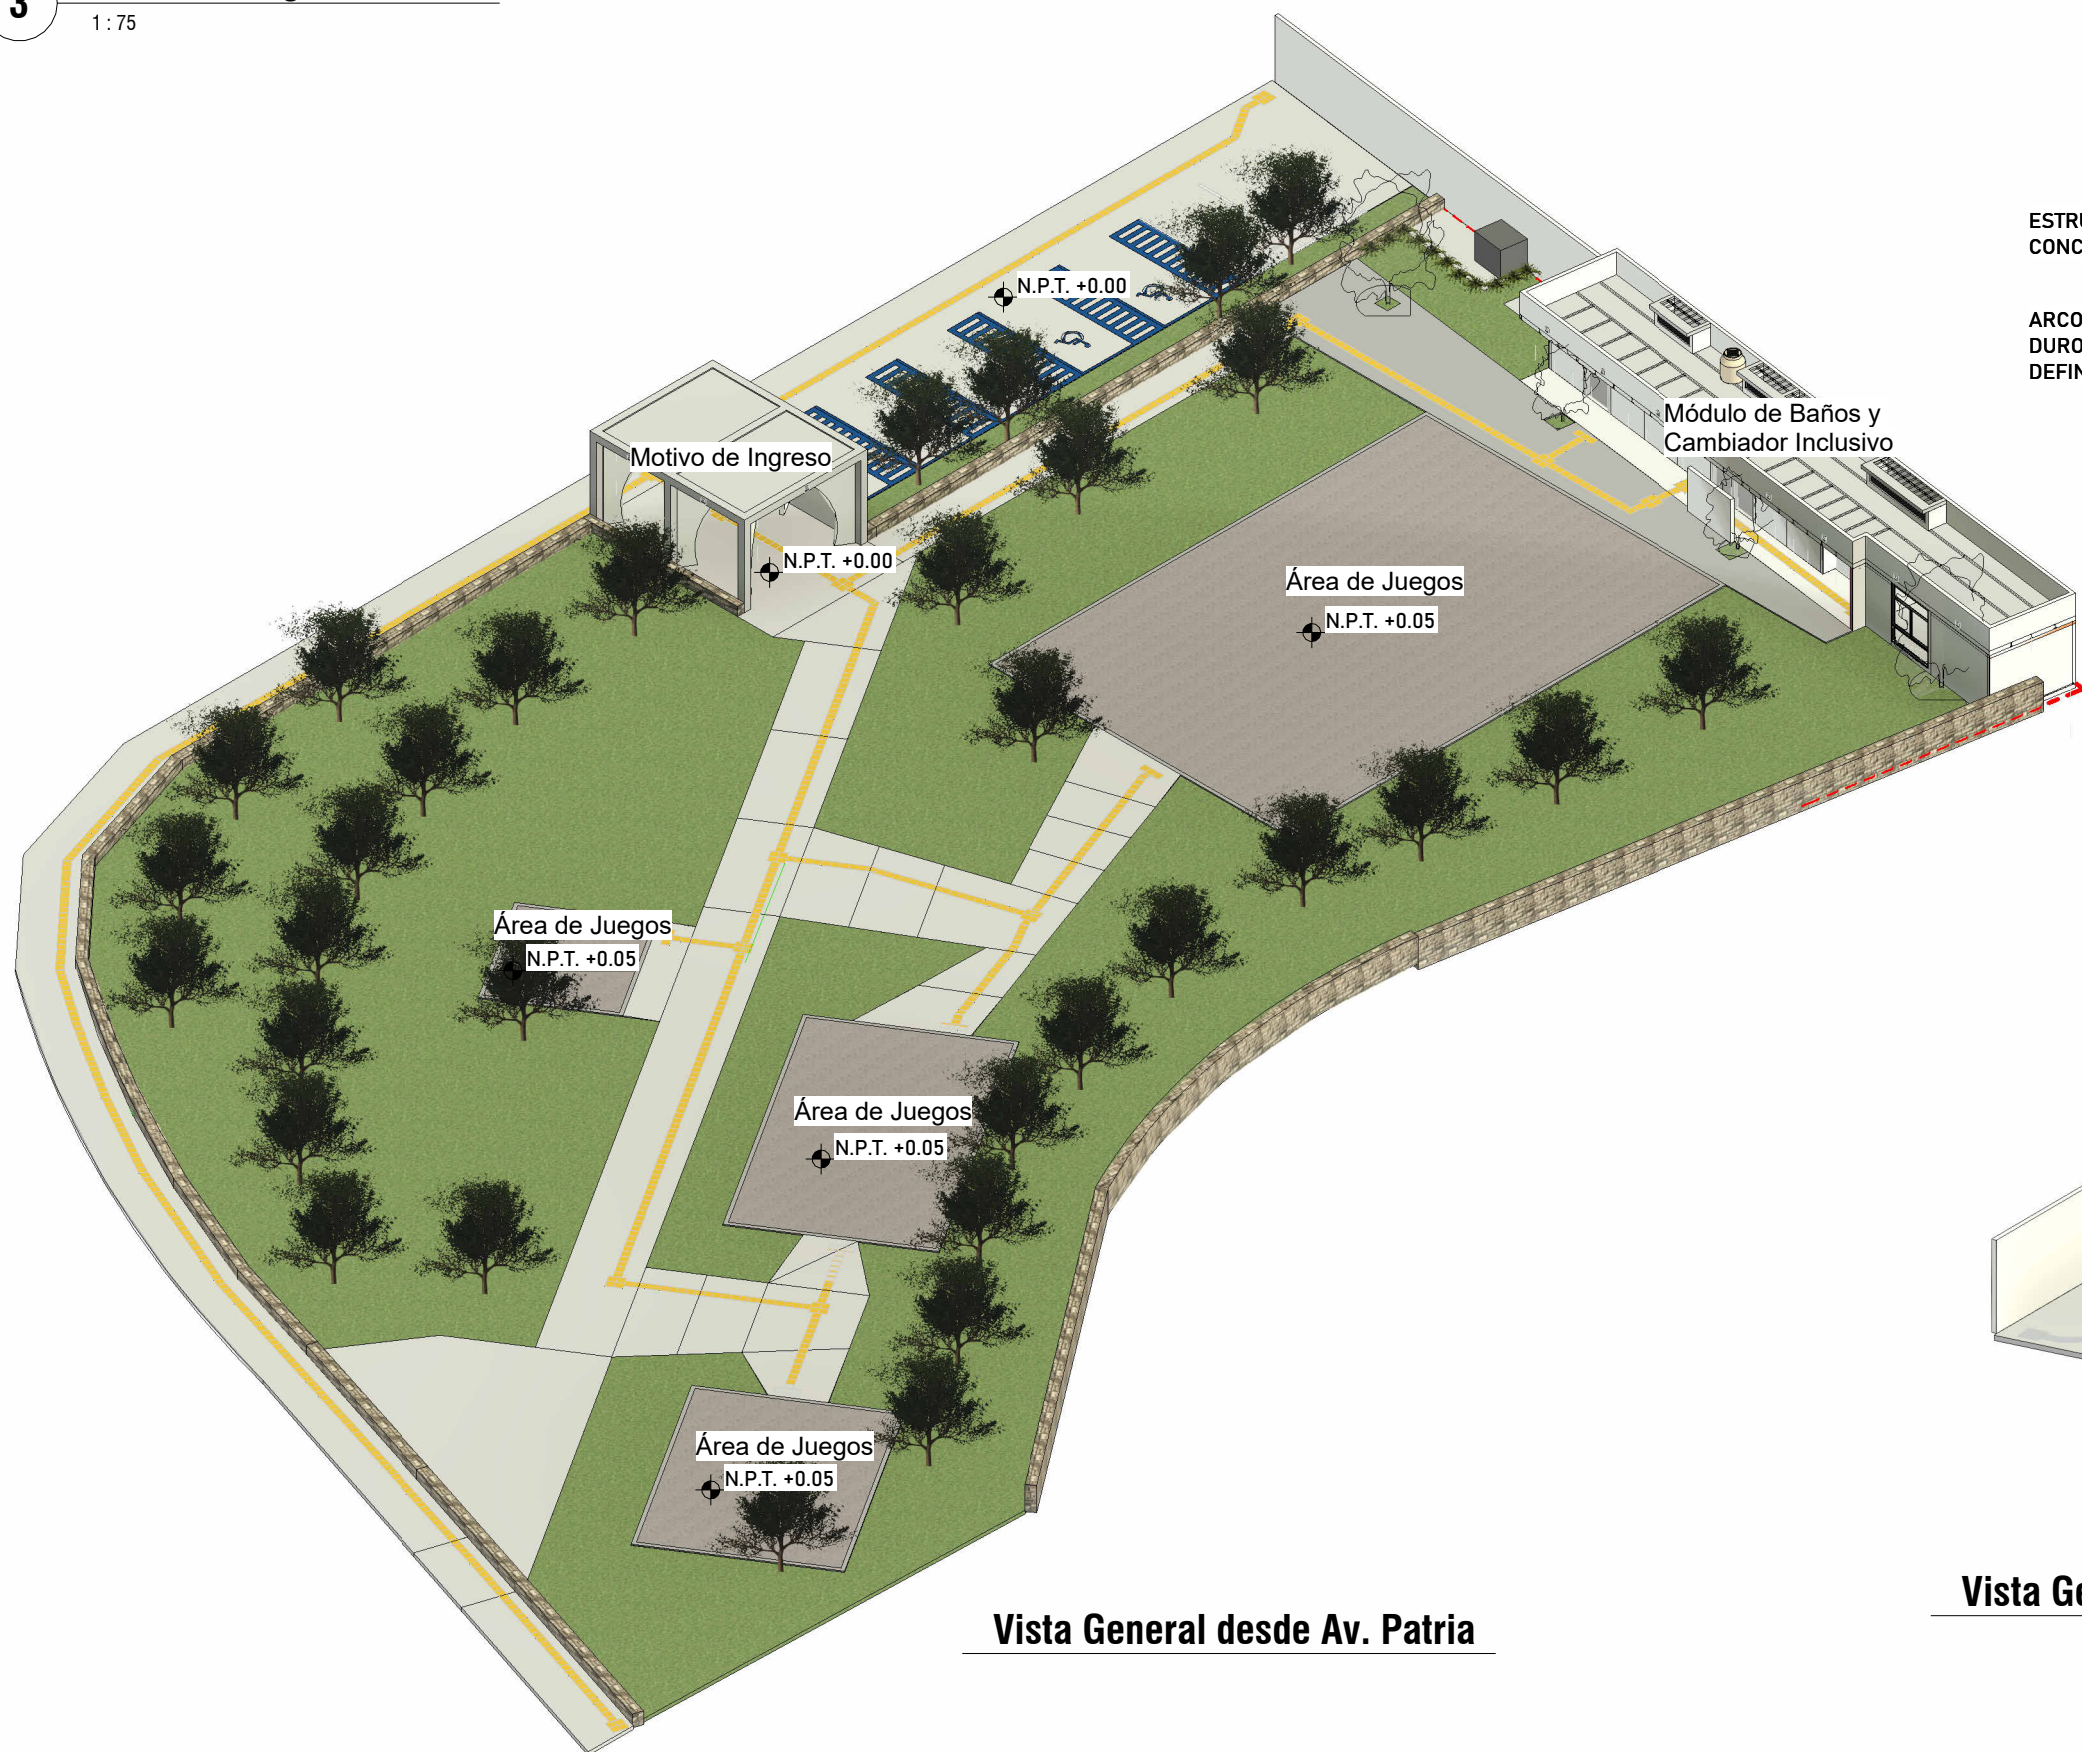


Vista General desde Av. Patria




Motivo de Ingreso




Isométrico motivo de Ingreso

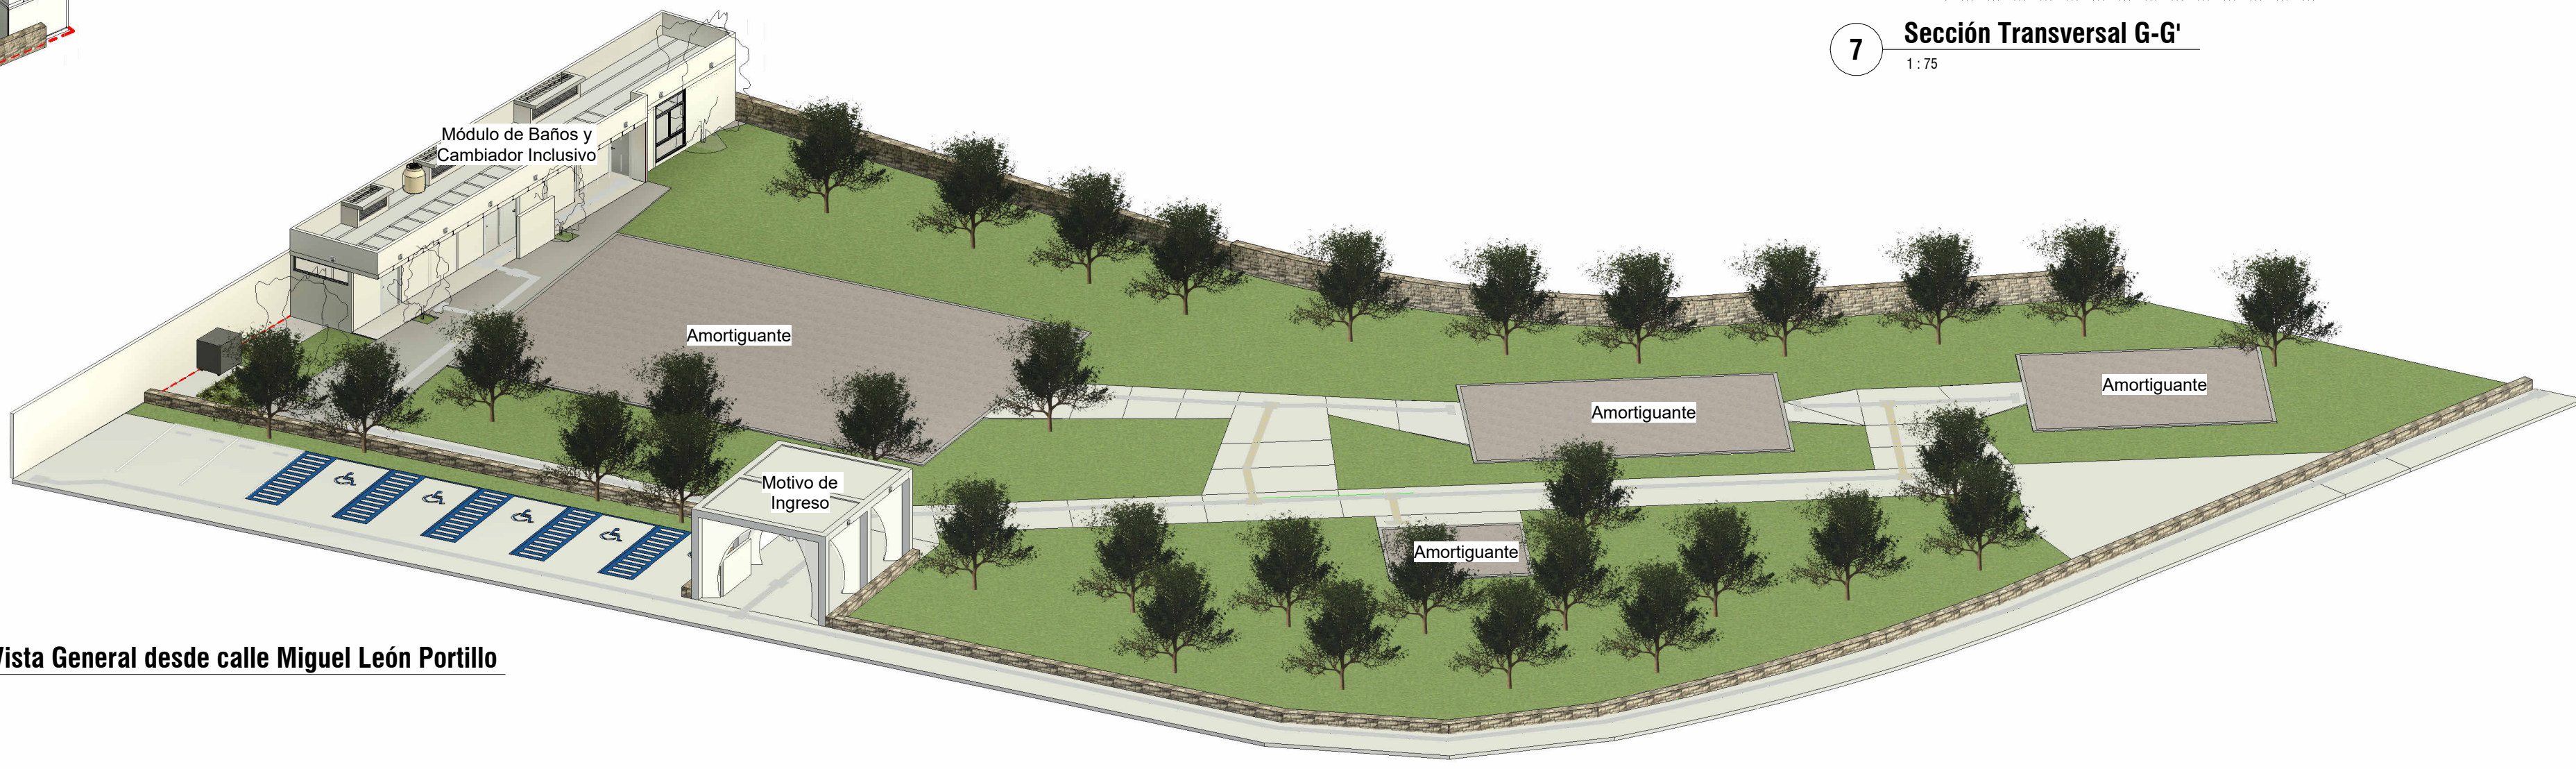


Vista General desde calle Miguel León Portillo

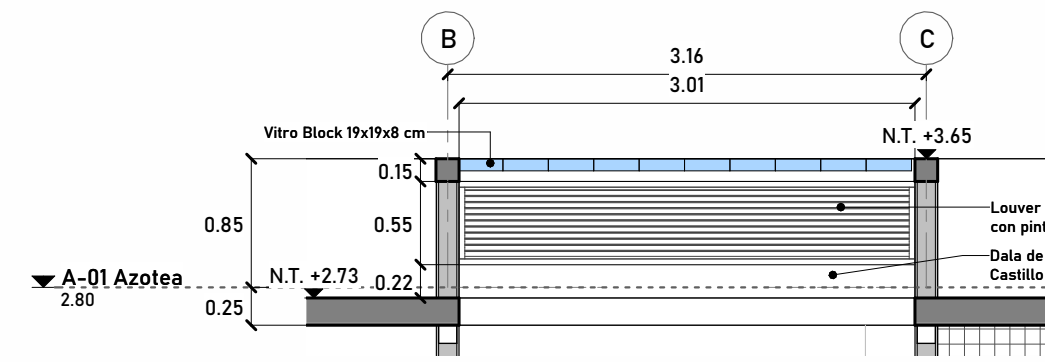


12 Detalle Ducto 01

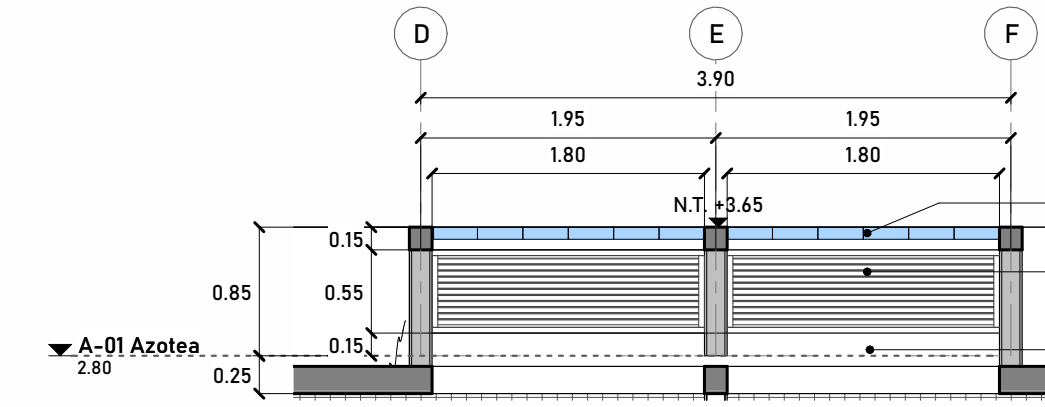


13 Detalle Ducto 02

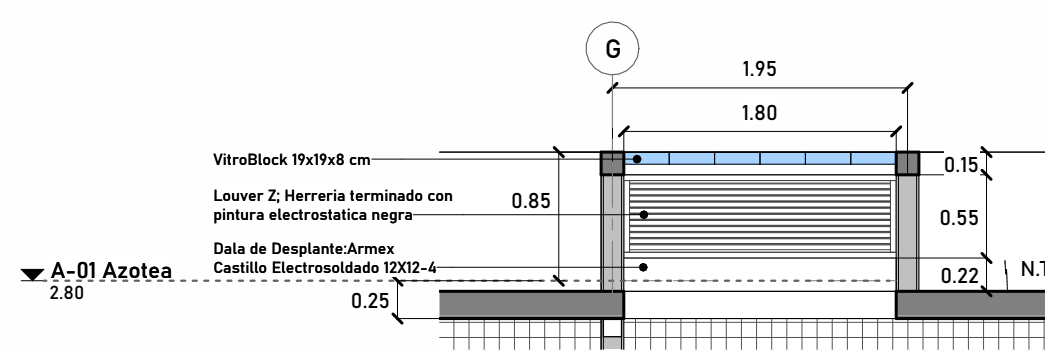


14 Detalle Ducto 03

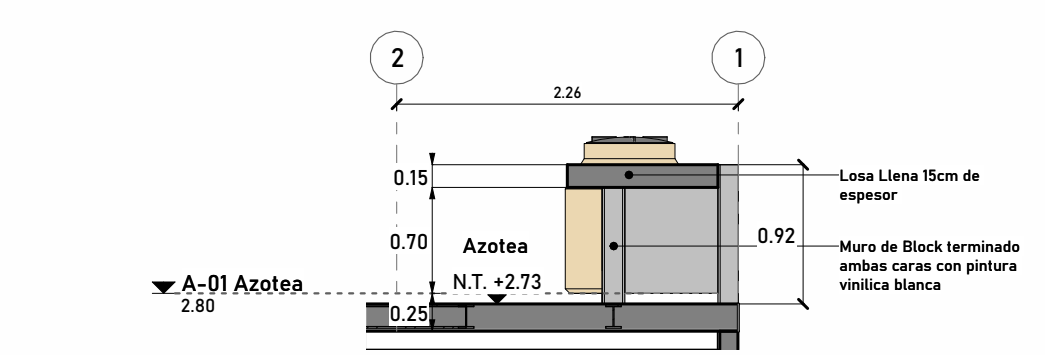


15 Sección Transversal

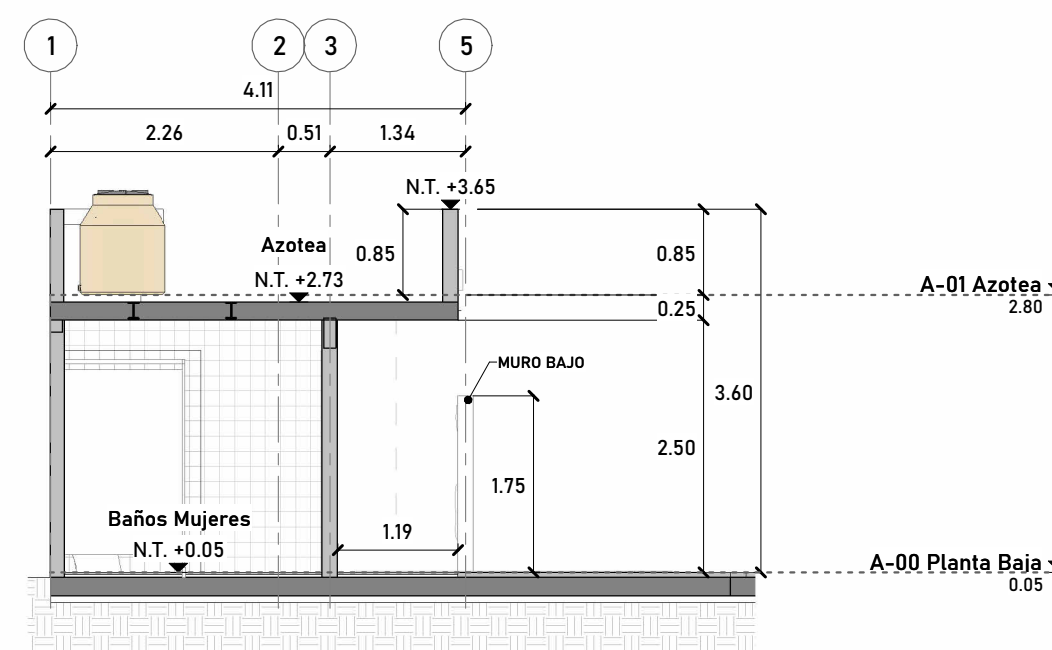


4 Sección Transversal D-D'

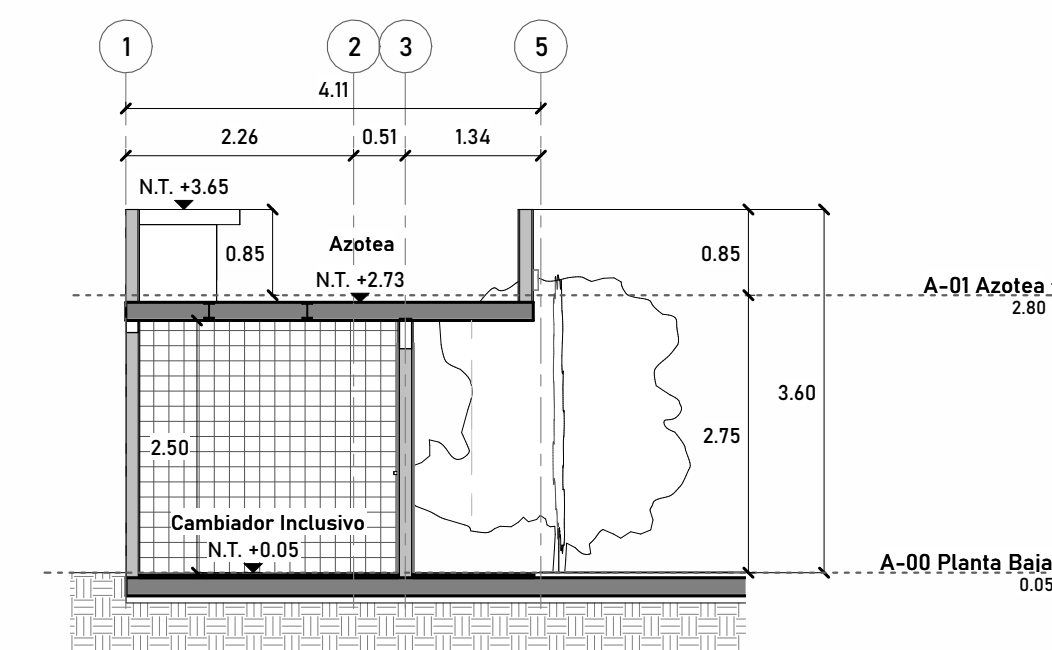

5 Sección Transversal E-E'

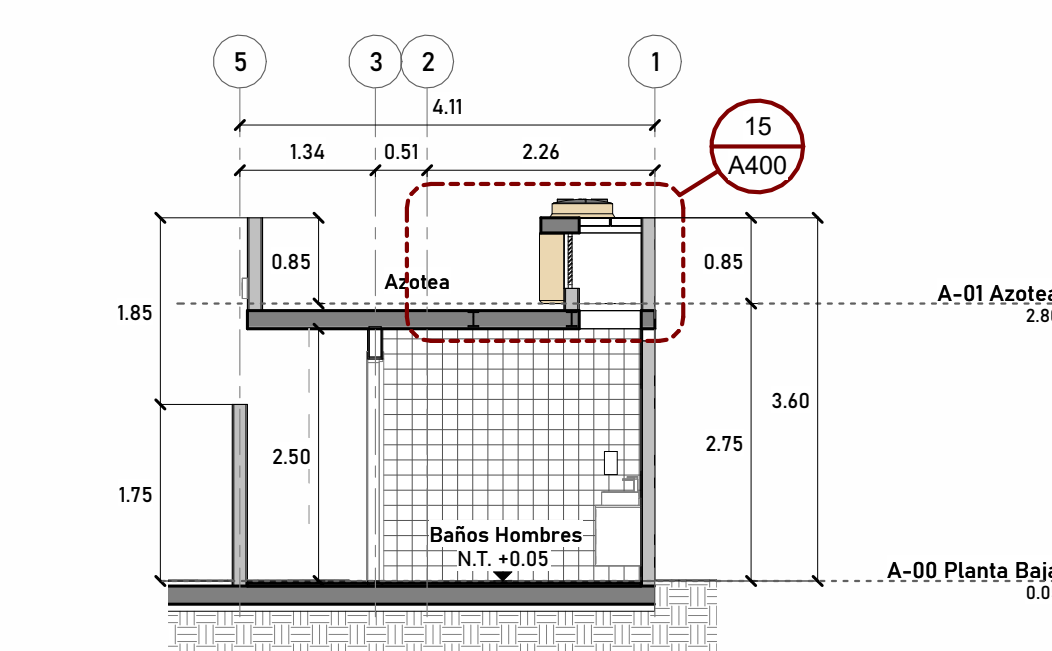

6 Sección Transversal F-F'

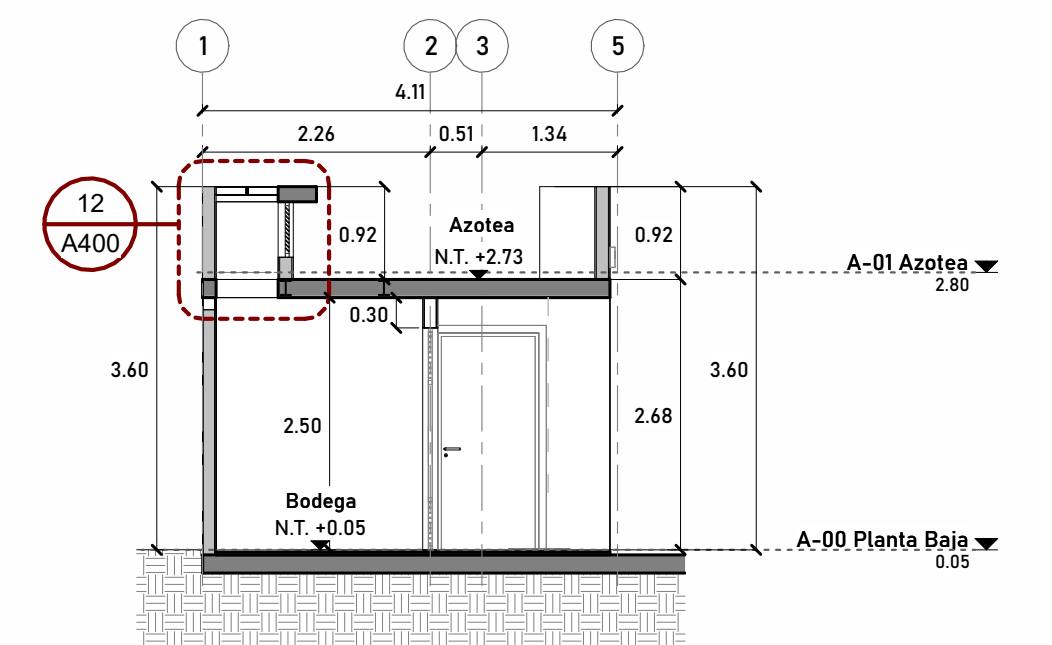

7 Sección Transversal G-G'

