


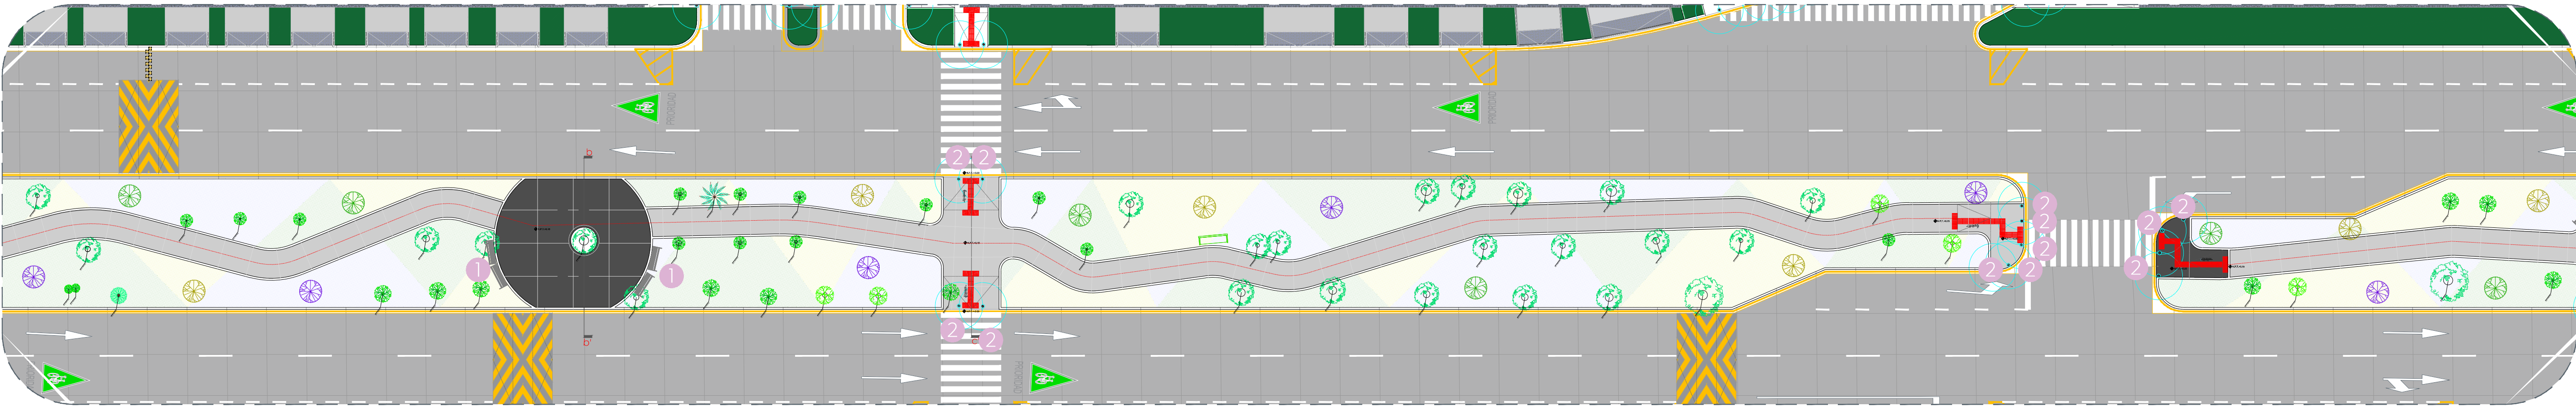

Simbología	Especificación	Imagen
1 1,311 m ² 7866 Piezas	Dedo Moro (Lampranthus glaucus) 6 piezas por 1 m ² Incluye capa de tierra vegetal de 10 cm	
2 1108 m ² 6648 Piezas	Ipomea Morada (Ipomea Purpurea) 6 piezas por 1 m ² Incluye capa de tierra vegetal de 10 cm	
3 1196 m ² 5980 Piezas	Wedelia 5 piezas por 1 m ² Incluye capa de tierra vegetal de 10 cm	

Simbología	Especificación	Imagen
4 18 Piezas	Primavera (Tabebuia donnell-smithii) Altura Min. 2 m	
5 19 Piezas	Jacaranda (Jacaranda mimosifolia) Altura Min. 2 m	
6 18 Piezas	Arrayán (Luma apiculata) Altura Min. 2 m	

01 Planta - Tramo 1
Vegetación 1:250



02 Planta - Tramo 2
Vegetación 1:250

Ciudad de las
niñas y niños

Obras Públicas
e Infraestructura
Gestión Integral de la Ciudad

Macrolocalización:

Microlocalización:

Alcances Generales/Simbología:

Notas:

Nombre del proyecto:
Pavimentación con concreto hidráulico y mejoramiento del entorno urbano de la Av. Valdepeñas, etapa 01, frente 03, incluye: modernización de redes básicas de alcantarillado, conducción y distribución, infraestructura urbana y obras complementarias, colonia Villas Torremolinos, municipio de Zapopan, Jalisco

Contenido del plano:
Vegetación - Tramo 1 y 2

No. Contrato:
DOP-MUN-RM-PAV-LP-128-2025

Director de Obras Públicas e Infraestructura:
Ing. Ismael Jáuregui Castañeda

Jefe de la Unidad de Estudios y Proyectos:
Arq. Edwin Aguilar Escatell

Jefe de área:
Arq. Ángela Jazmín Vargas Olmedo

Empresa responsable del proyecto:
Ing. Ulises Cárdenas Sosa
Representante Técnico

Ubicación:
Av. Valdepeñas, Col. Villas Torremolinos, Zapopan, Jalisco

Fecha: Febrero 2025
Escala: Indicada
Cotas: Metros

Clave:
PA-VA-VEG-F3

Espacio Público