



Alcances Generales/Simbología:

Notas:

Nombre del proyecto:  
 Pavimentación con concreto hidráulico y mejoramiento del entorno urbano de la Av. Valdepeñas, etapa 01, frente 03, incluye: modernización de redes básicas de alcantarillado, conducción y distribución, infraestructura urbana y obras complementarias, colonia Villas Torremolinos, municipio de Zapopan, Jalisco

Contenido del plano:  
 Plano de Nivelación- Etapa 03  
 Planta llave y planta de conjunto Tramo 1

No. Contrato:

DOPI-MUN-RM-PAV-LP-128-2025  
 Director de Obras Públicas e Infraestructura:

Ing. Ismael Jáuregui Castañeda  
 Jefe de la Unidad de Estudios y Proyectos:

Arq. Edwin Aguilar Escatel  
 Jefe de área:


Arq. Ángela Jazmin Vargas Olmedo  
 Representante técnico

Empresa responsable del proyecto:  
 Ing. Ulises Cerdas Sosa  
 Representante técnico


Ubicación:  
 Av. Valdepeñas, Col. Villas Torremolinos, Zapopan, Jalisco

Fecha: Febrero 2025  
 Escala: Indicada  
 Clave:

PL-VA-NIV-01-E3

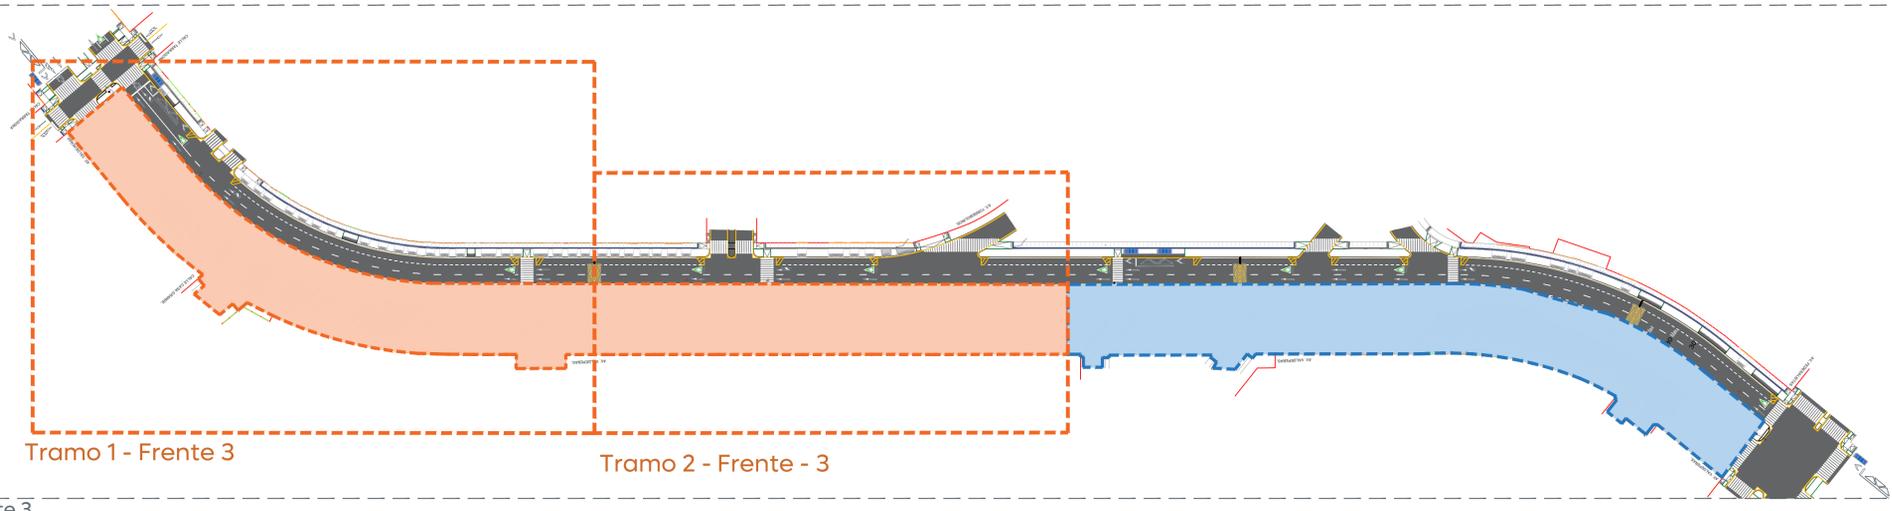

01 Plano llave conjunto - Frente 3  
 Nivelación 1:1200

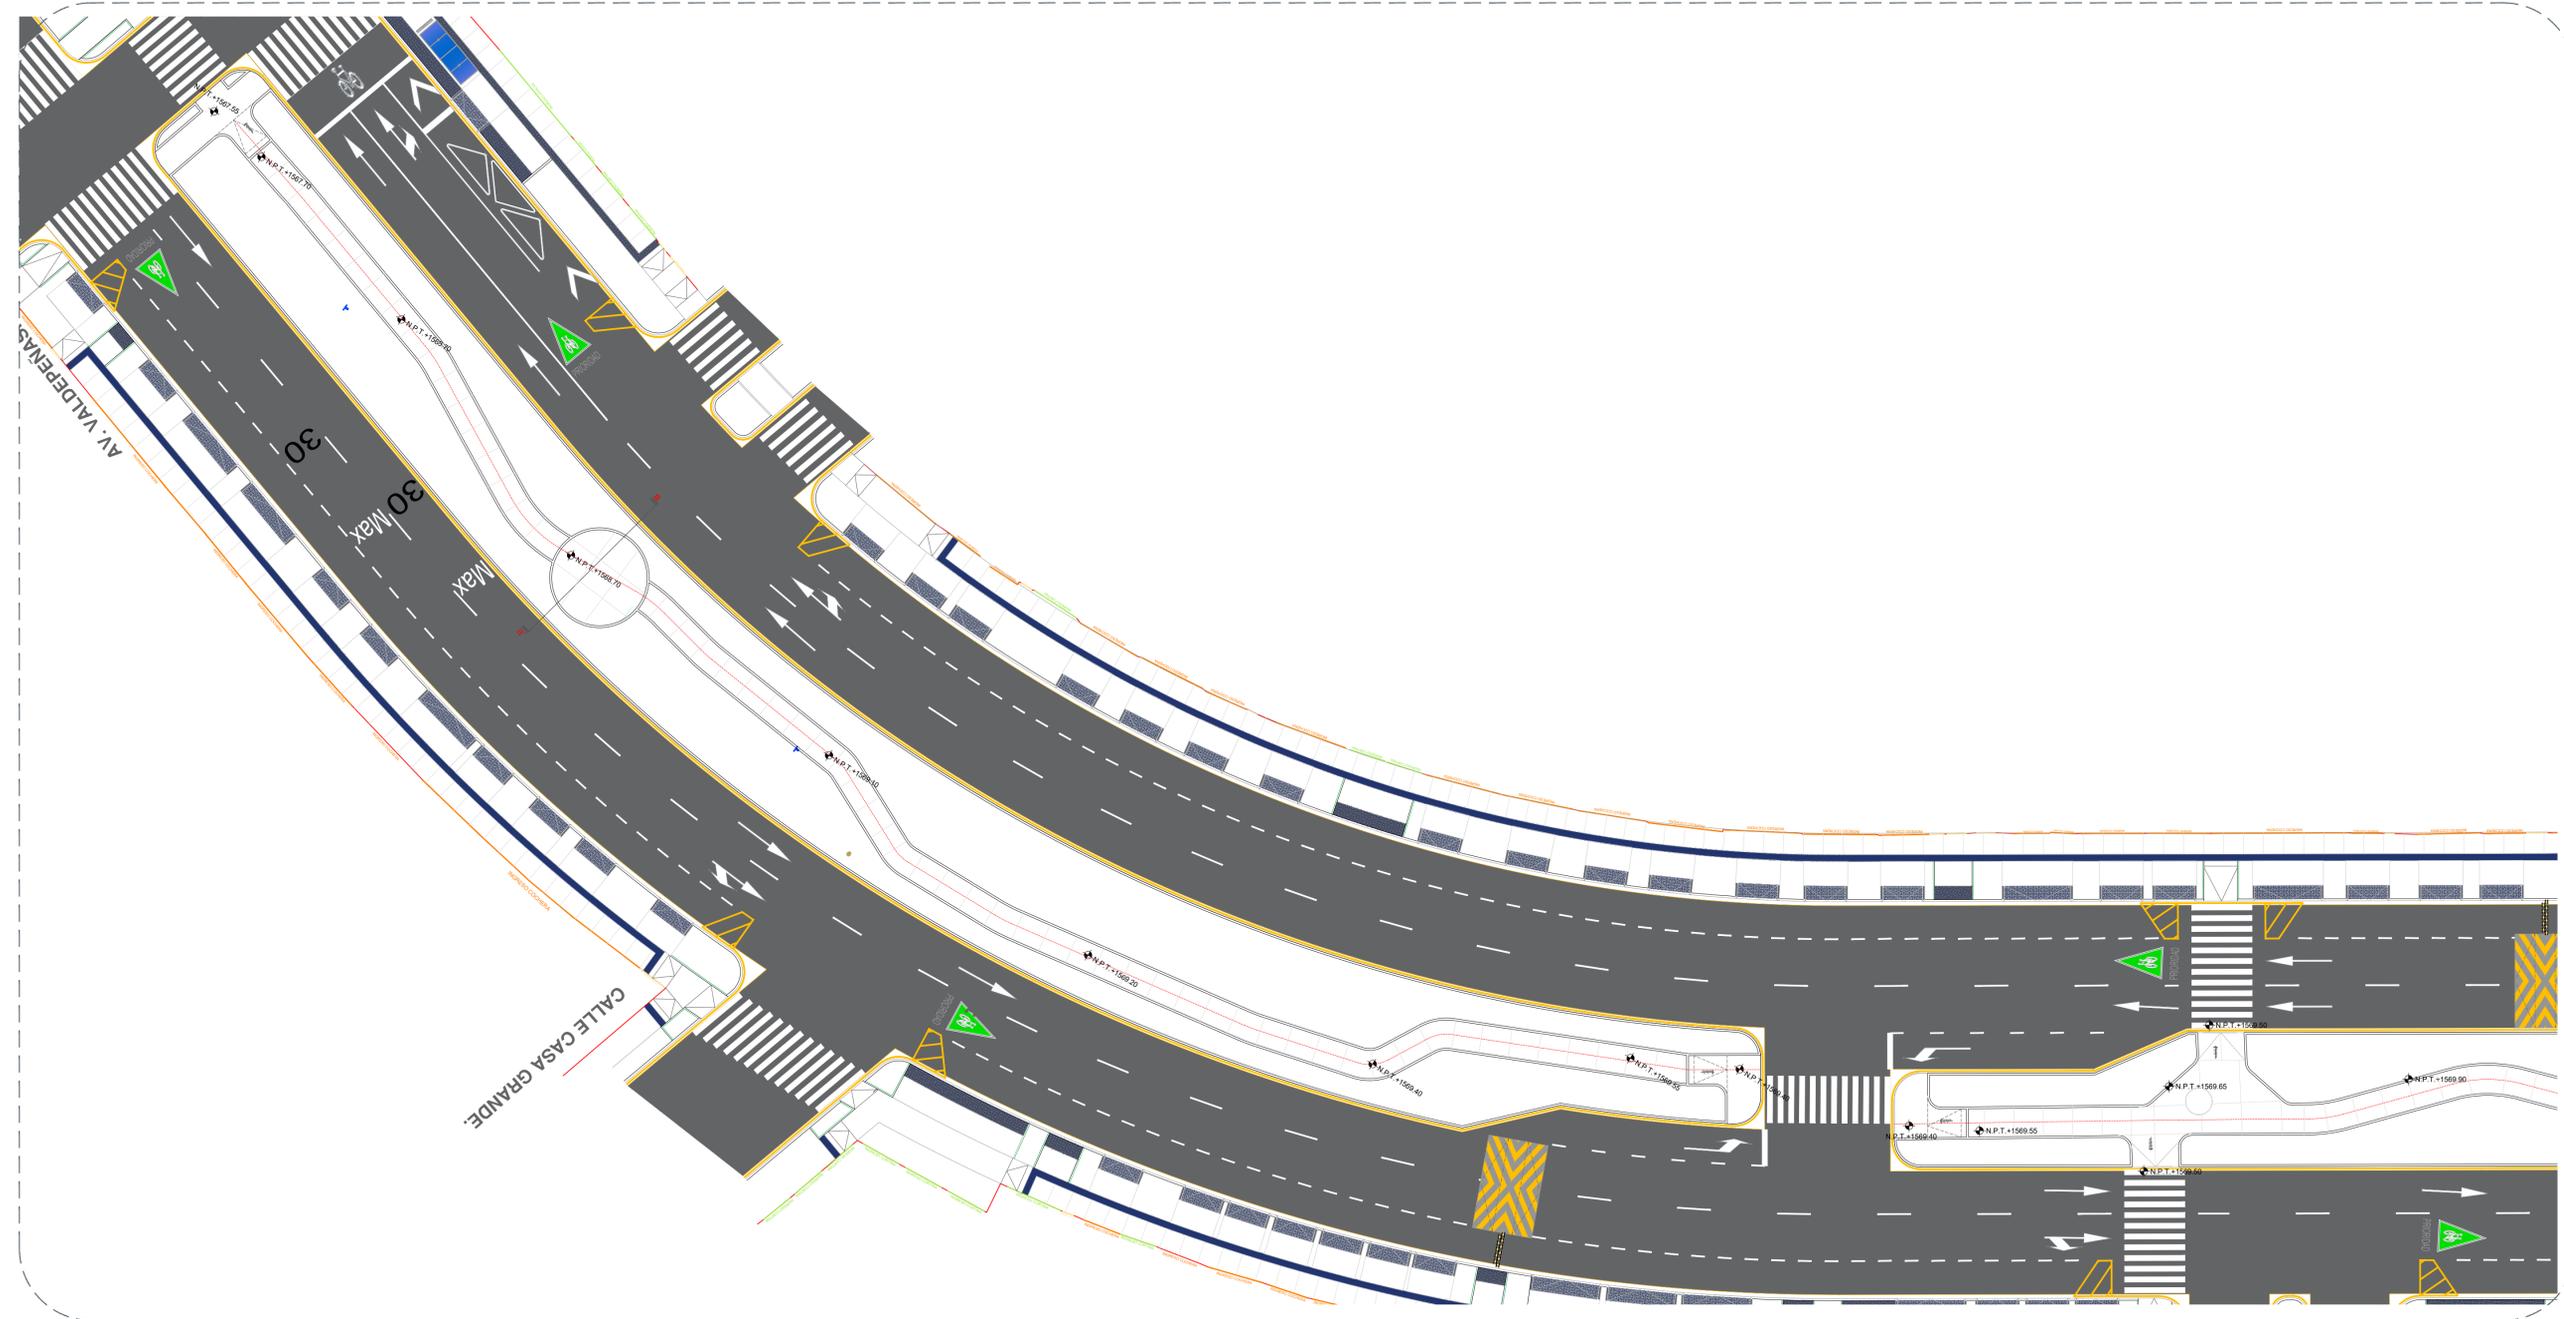

02 Planta de Conjunto | Tramo 1 - Frente 3  
 Nivelación 1:250



Espacio Público