



- Simbología:
- Área verde
 - Andador de concreto
 - Edificación
 - Palma
 - Árbol
 - Arbusto

Notas:

Nombre del proyecto:
 Pavimentación con concreto hidráulico y mejoramiento del entorno urbano de la Av. Valdepeñas, etapa 01, frente 03, incluye: modernización de redes básicas de alcantarillado, conducción y distribución, infraestructura urbana y obras complementarias, colonia Villas Torremolinos, municipio de Zapopan, Jalisco

Contenido del plano:
 Plano de topografía llave
 Tramo 1 - Frente 3

No. Contrato:
 DOP-MUN-RM-PAV-LP-128-2025

Director de Obras Públicas e Infraestructura:
 Ing. Ismael Jáuregui Castañeda


Jefe de la Unidad de Estudios y Proyectos:
 Arq. Edwin Aguilar Escatell

Jefe de área:
 Arq. Ángela Jazmin Vargas Olmedo


Empresa responsable del proyecto:
 Ing. Ulises Cárdenas Sosa
 Representante técnico

Ubicación:
 Av. Valdepeñas, Col. Villas Torremolinos, Zapopan, Jalisco

Fecha: Febrero 2025
 Escala: Indicada
 Cotas: Metros
 Clave:
PL-VAL-TOP01-E3

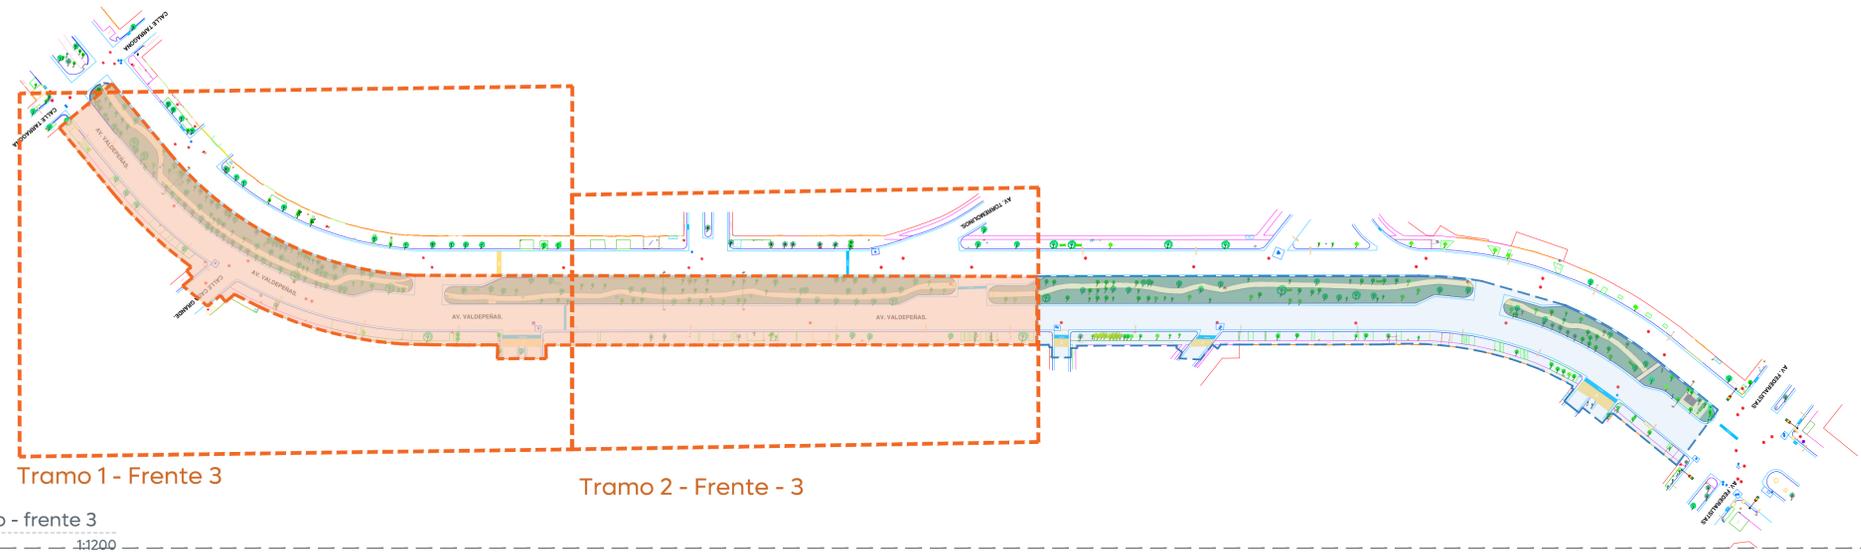

01 Plano llave conjunto - frente 3
 Topografía 1:1200

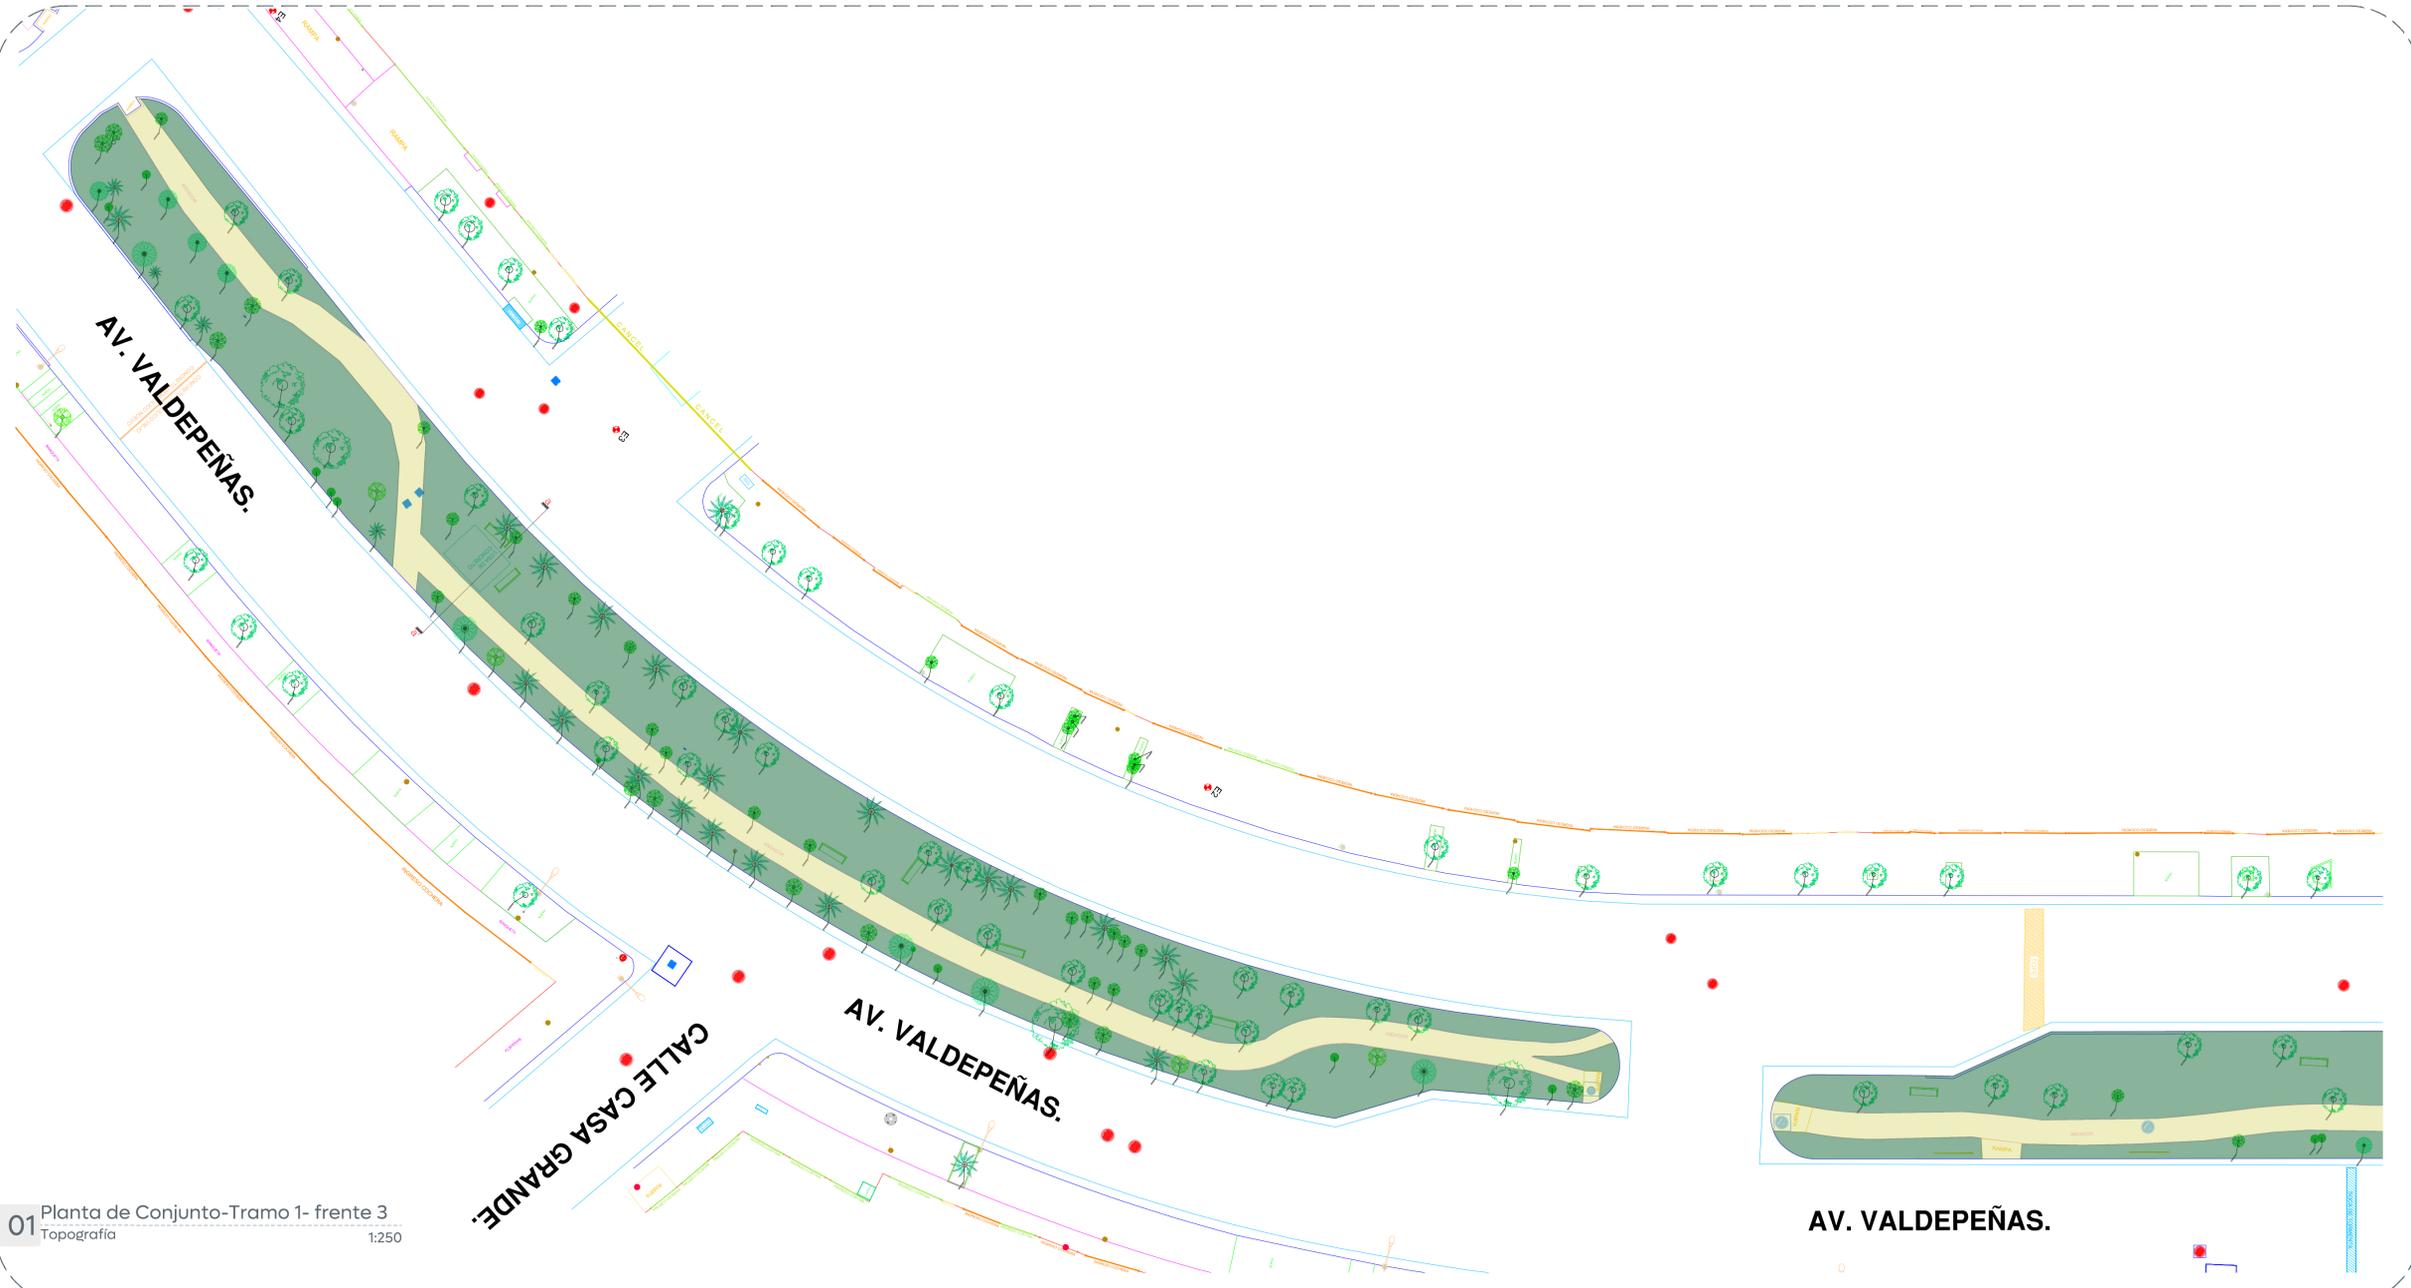

01 Planta de Conjunto-Tramo 1- frente 3
 Topografía 1:250

Espacio Público