



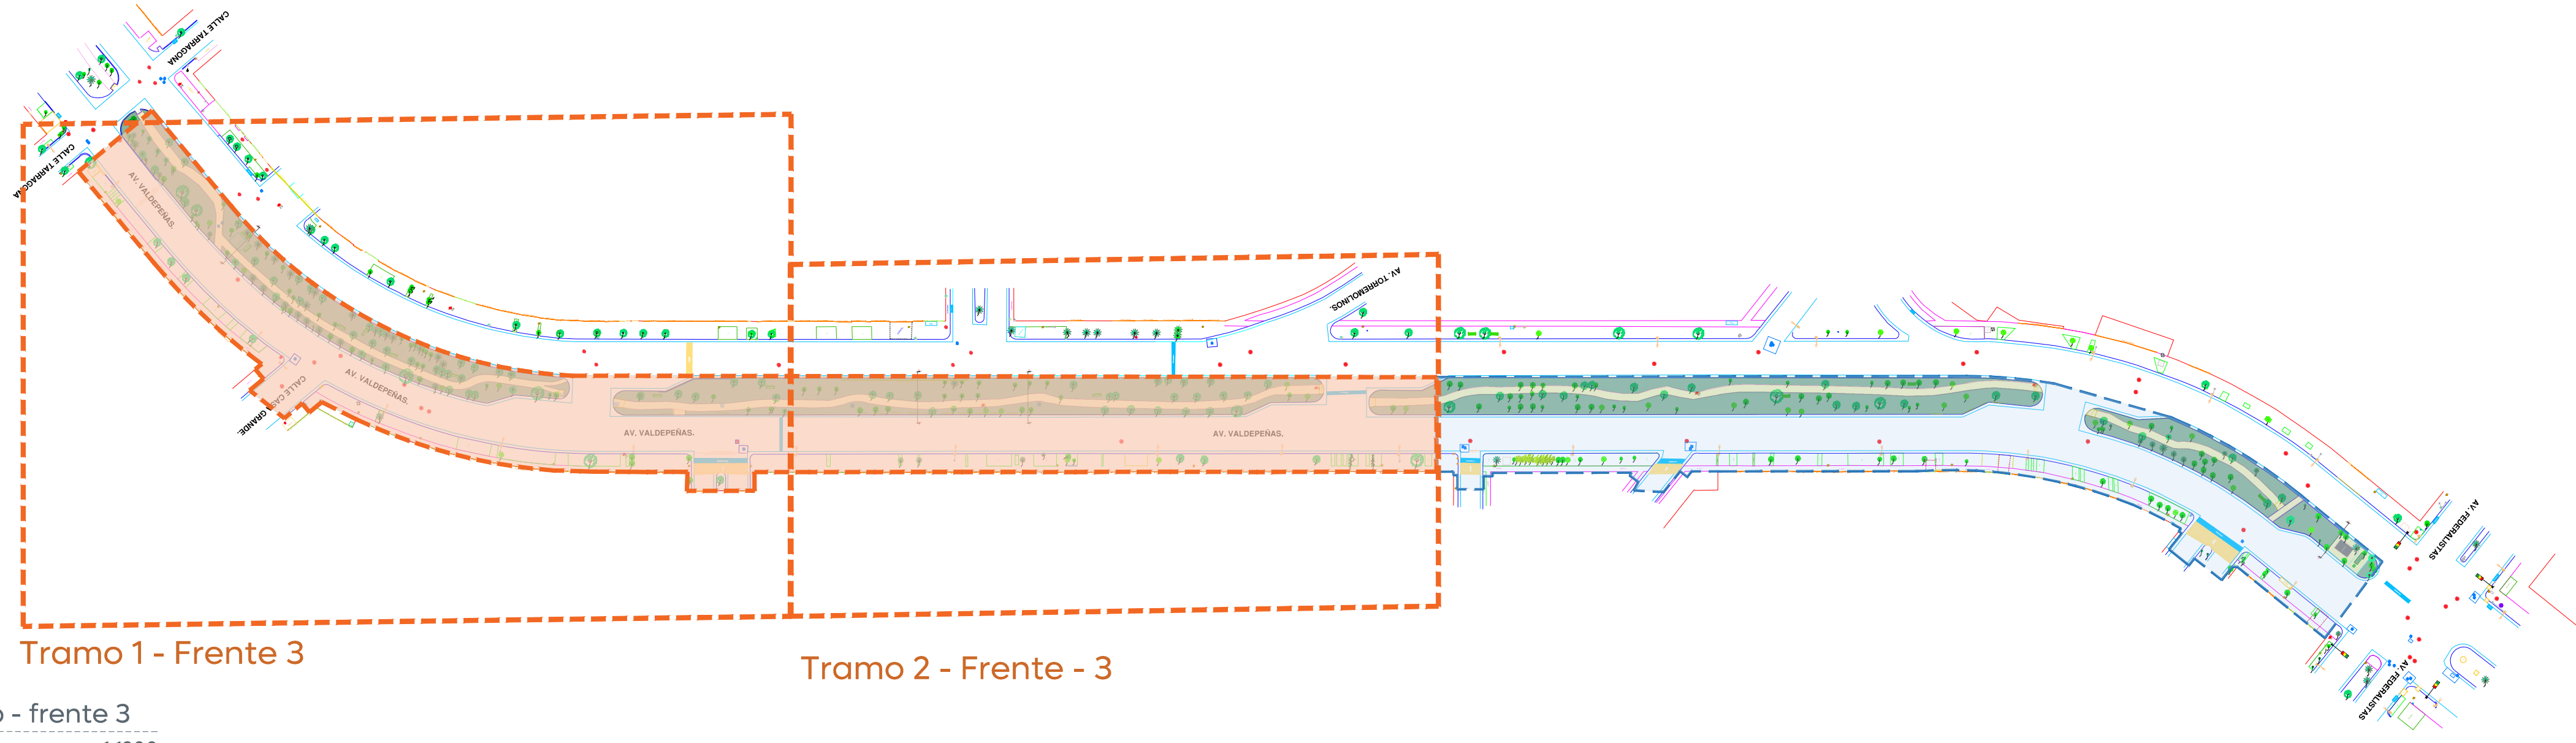


01 Plano llave conjunto - frente 3
Topografía 1:1200

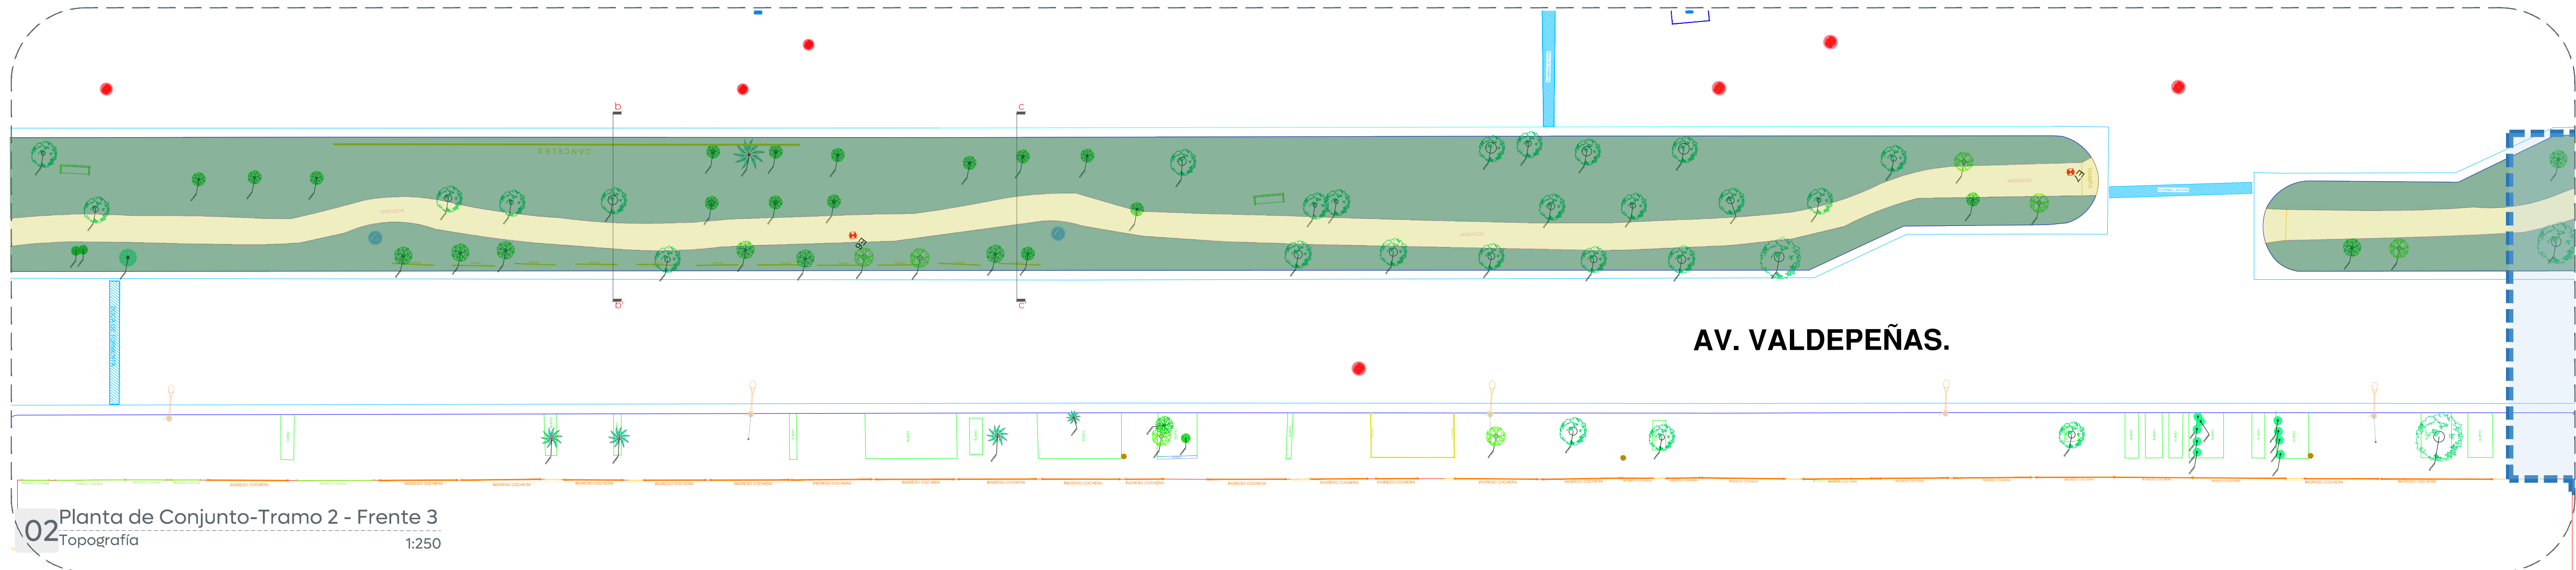


02 Planta de Conjunto-Tramo 2 - Frente 3
Topografía 1:250

03 Sección general a-a'
Topografía 1:50

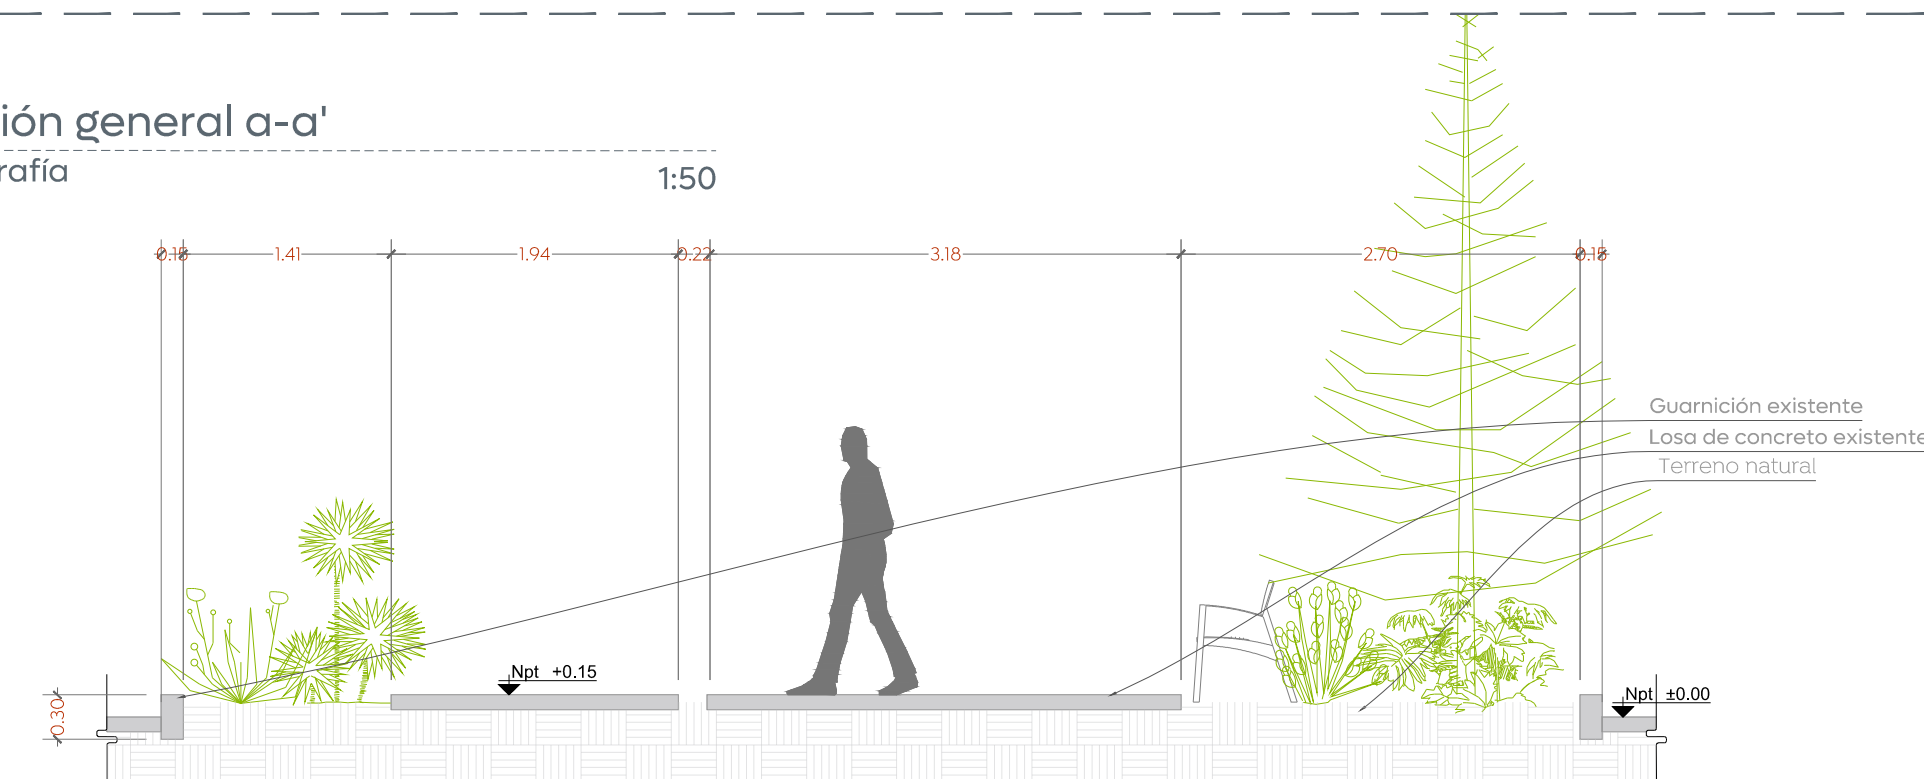

04 Sección general b-b'
Topografía 1:50

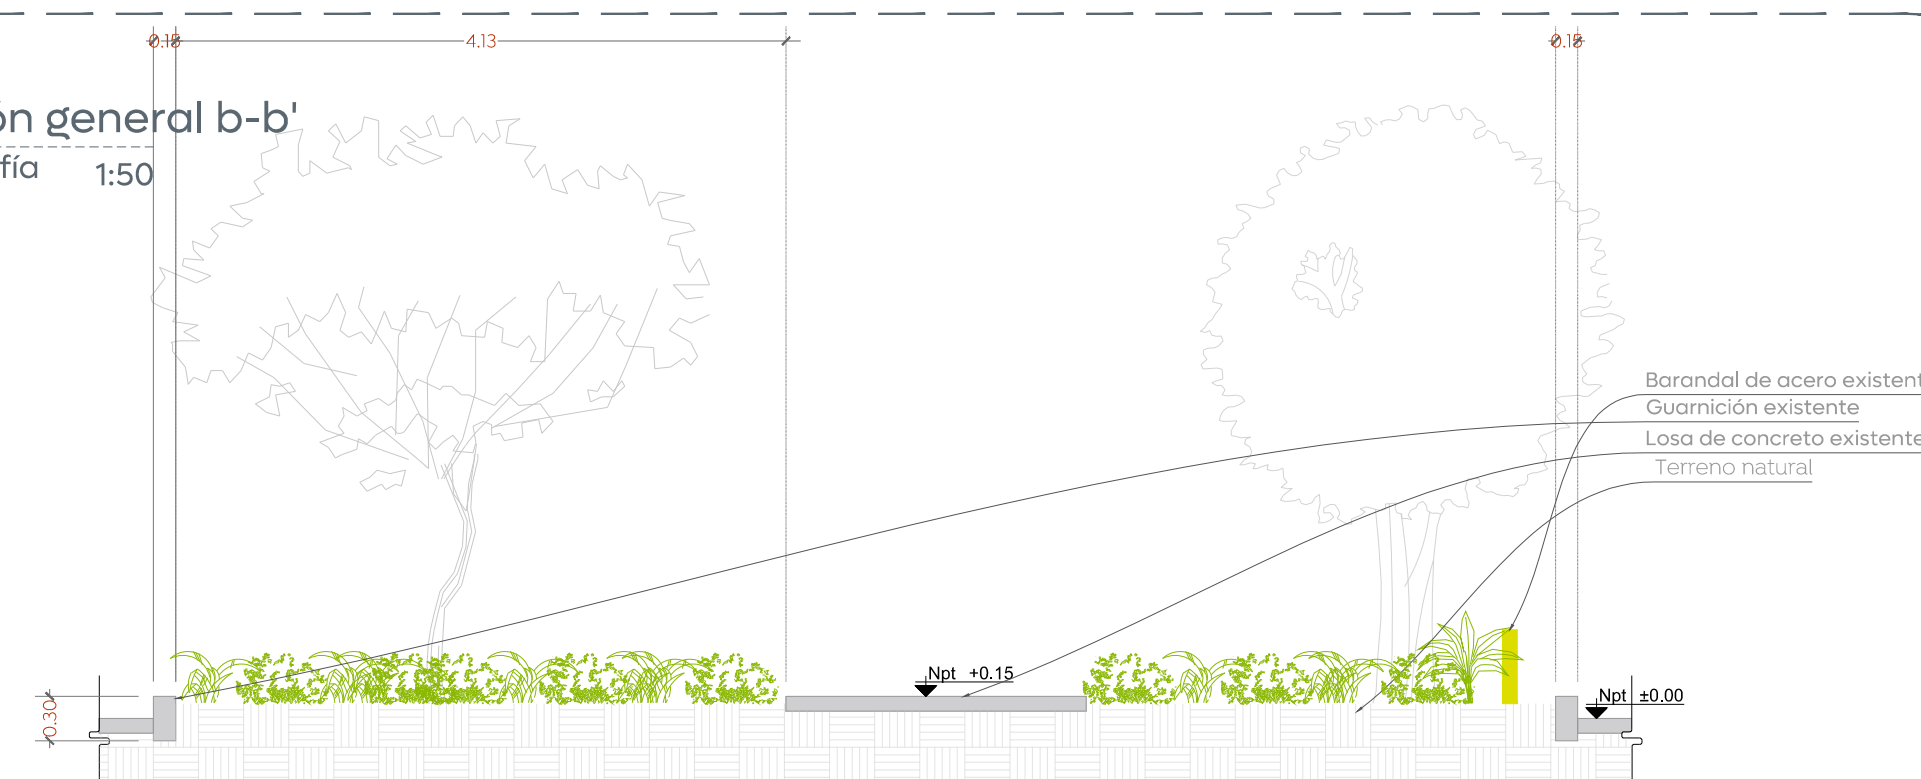

05 Sección general c-c'
Topografía 1:50

